


SEZIONE 1
SCALA 1: 500

SCAVO	26.58 mq
RIPORTO	4.45 mq
SCOGLIERA	22.12 mq

QT. RIF. 435.000

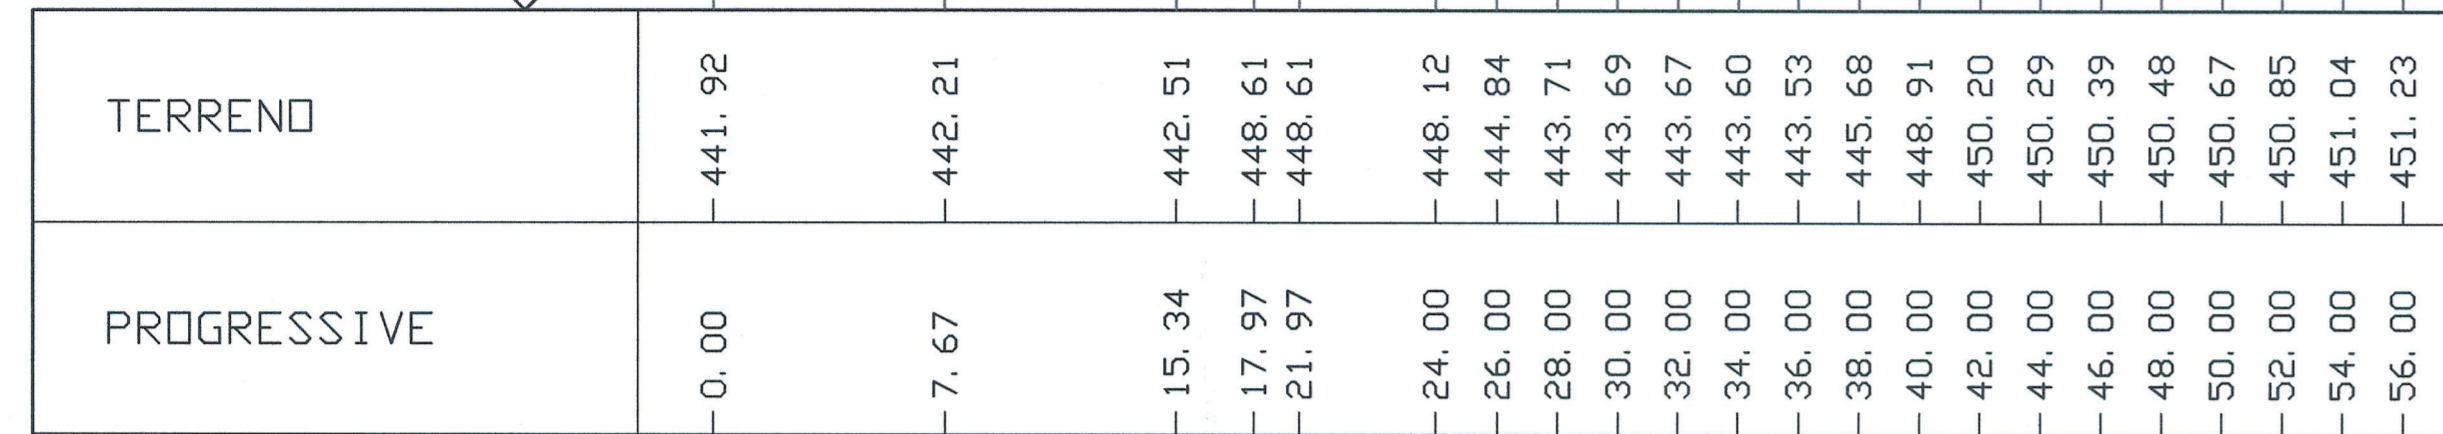


TERREND	-441.92	-442.21	-442.51	-448.61	-448.61	-448.12	-444.84	-443.71	-443.69	-443.67	-443.60	-443.53	-445.68	-448.91	-450.20	-450.29	-450.39	-450.48	-450.67	-450.85	-451.04	-451.23
PROGRESSIVE	0.00	7.67	15.34	17.97	21.97	24.00	26.00	28.00	30.00	32.00	34.00	36.00	38.00	40.00	42.00	44.00	46.00	48.00	50.00	52.00	54.00	56.00

SEZIONE 2
SCALA 1: 500

SCAVO	14.24 mq
RIPORTO	1.97 mq
SCOGLIERA	12.27 mq

QT. RIF. 440.000

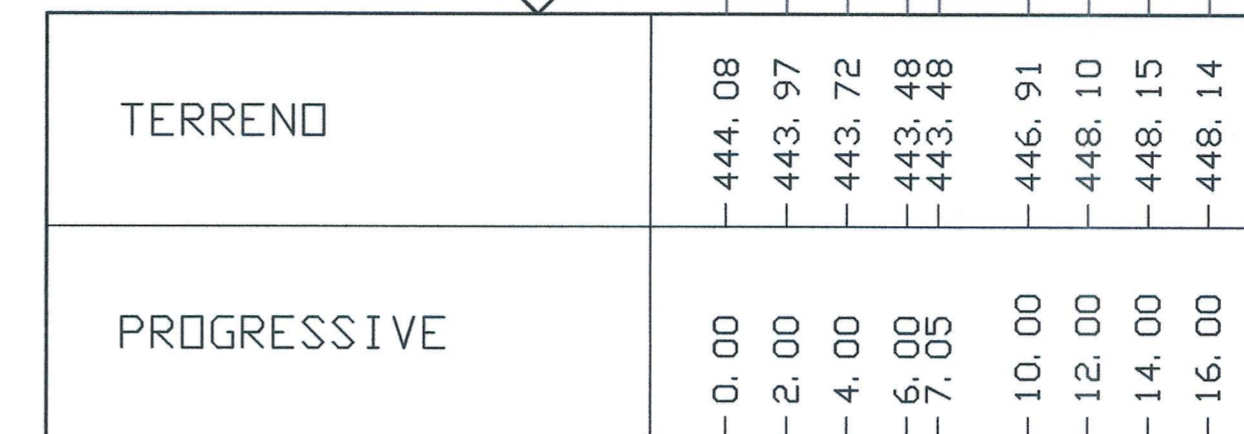


TERREND	444.08	443.97	443.72	443.48	443.48	446.91	448.10	448.15	448.14
PROGRESSIVE	0.00	2.00	4.00	6.00	7.05	10.00	12.00	14.00	16.00

SEZIONE 3
SCALA 1: 500

SCAVO	54.28 mq
RIPORTO	27.27 mq
SCOGLIERA	27.08 mq

QT. RIF. 430.000

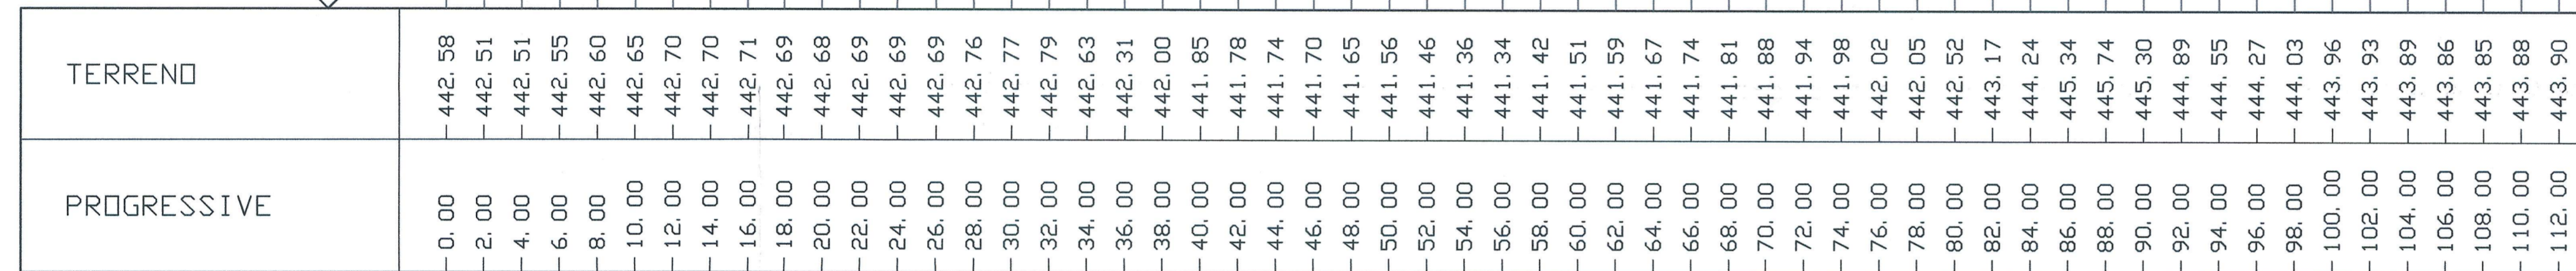


TERREND	-442.58	-442.51	-442.51	-442.55	-442.65	-442.70	-442.70	-442.71	-442.69	-442.69	-442.69	-442.76	-442.77	-442.79	-442.63	-442.31	-442.00	-441.85	-441.78	-441.74	-441.70	-441.65	-441.56	-441.46	-441.36	-441.34	-441.42	-441.51	-441.59	-441.67	-441.74	-441.81	-441.88	-441.94	-441.98	-442.02	-442.05	-442.52	-443.17	-444.24	-445.34	-445.74	-445.30	-444.89	-444.55	-444.27	-444.03	-443.96	-443.93	-443.89	-443.86	-443.85	-443.88	-443.88	-443.90	
PROGRESSIVE	0.00	2.00	4.00	6.00	10.00	12.00	14.00	16.00	18.00	20.00	22.00	24.00	26.00	28.00	30.00	32.00	34.00	36.00	38.00	40.00	42.00	44.00	46.00	48.00	50.00	52.00	54.00	56.00	58.00	60.00	62.00	64.00	66.00	68.00	70.00	72.00	74.00	76.00	78.00	80.00	82.00	84.00	86.00	88.00	90.00	92.00	94.00	96.00	98.00	100.00	102.00	104.00	106.00	108.00	110.00	112.00

	Quota idrometrica (mm)	Quota intradosso (mm)	Franco (m)
Spalla sinistra	446.39	446.37	1.98
Centro luce	446.65	446.62	1.97
Spalla destra	446.34	446.27	2.03
Punti più elevati per presenza di tubazioni sotto impalcato	446.38	447.77	1.39
	446.85	448.22	1.37
	446.34	446.67	2.33
terrace SS24	447.24	449.2 (min)	1.96


SEZIONE 4
SCALA 1: 500

SCAVO	47.28 mq
RIPORTO	23.63 mq
SCOGLIERA	28.12 mq

QT. RIF. 430.000

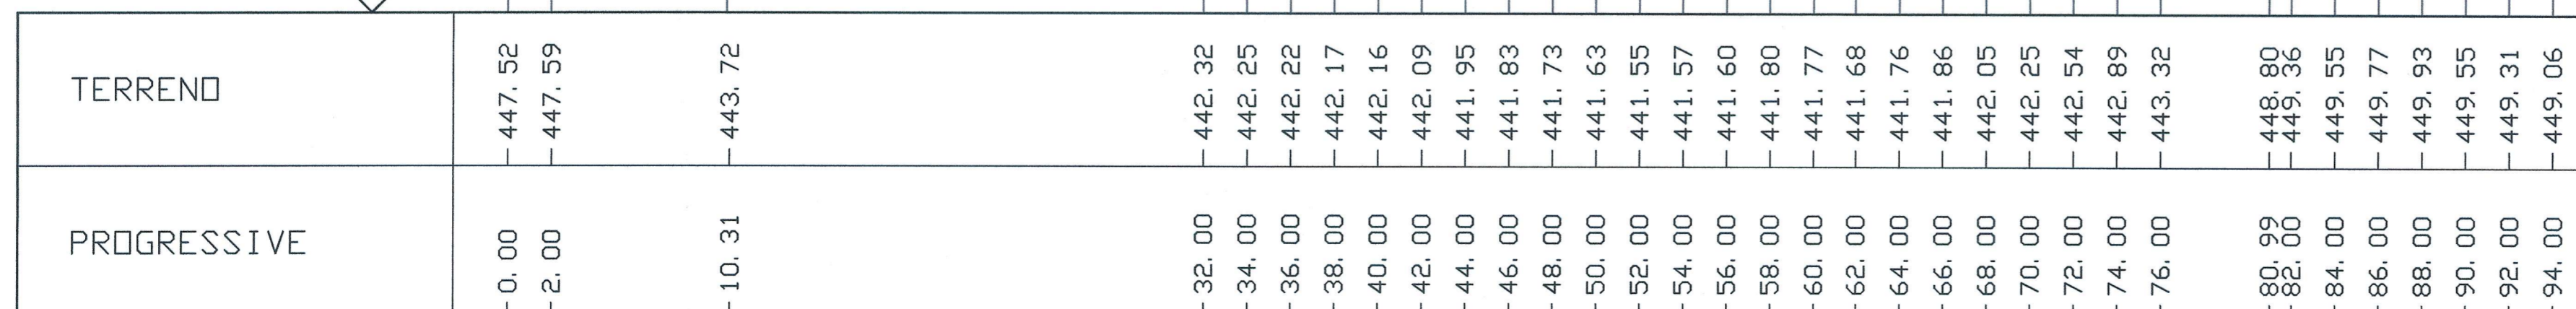

TERREND	-447.52	-447.59	-443.72	-442.32	-442.25	-442.22	-442.17	-442.16	-442.09	-441.95	-441.83	-441.73	-441.63	-441.55	-441.57	-441.60	-441.80	-441.77	-441.68	-441.76	-441.86	-442.05	-442.25	-442.54	-442.89	-443.32	-448.80	-449.36	-449.55	-449.77	-449.93	-449.93	-449.55	-449.31	-449.06
PROGRESSIVE	0.00	2.00	10.31	32.00	34.00	36.00	38.00	40.00	42.00	44.00	46.00	48.00	50.00	52.00	54.00	56.00	58.00	60.00	62.00	64.00	66.00	68.00	70.00	72.00	74.00	76.00	80.00	82.00	84.00	86.00	88.00	90.00	92.00	94.00	

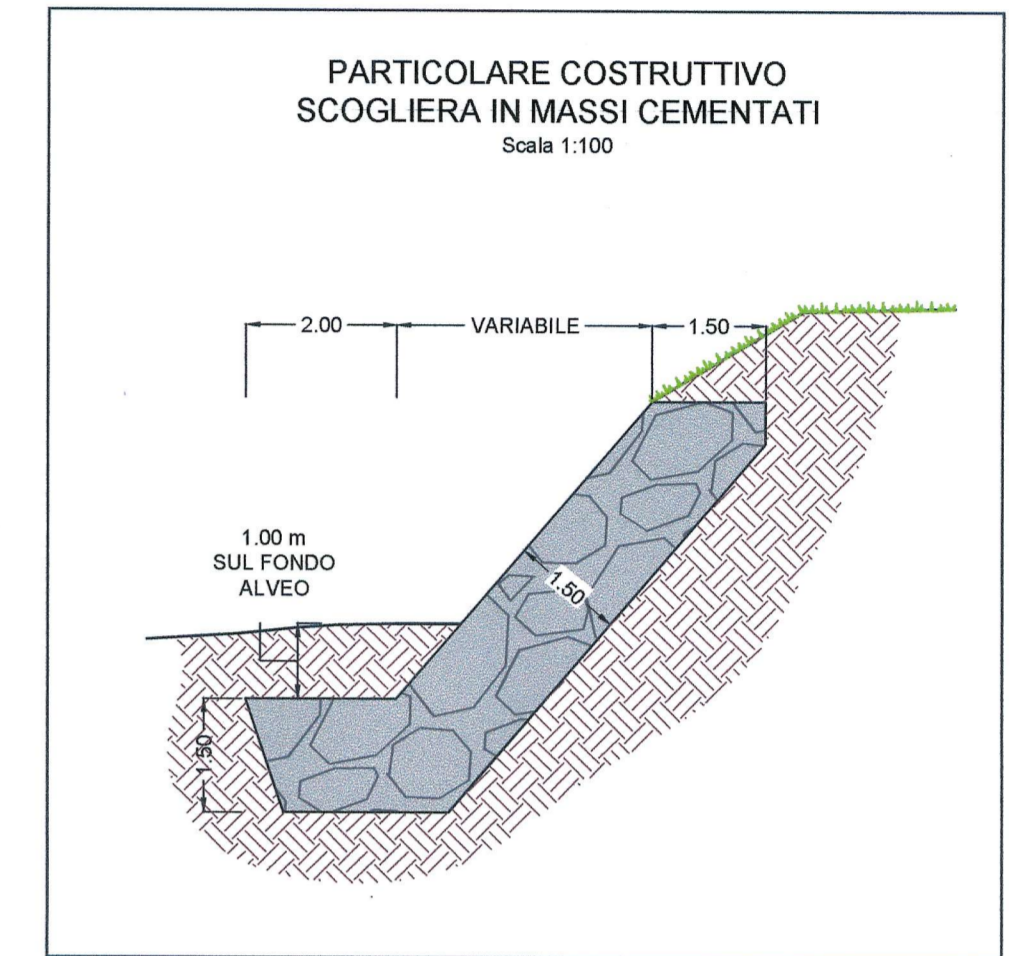

RELAZIONE DI RIFERIMENTO / RAPPORT DE REFERENCE:
PD2_C3A_TS3_1170 (C3A_II-II_22-02-10_10-01)
Relazione idraulica: sviluppo modello bidimensionale

LIAISON LYON - TURIN / COLLEGAMENTO TORINO - LIONE
Partie commune franco-italienne / Section transfrontalière | Parte comune italo-francese / Sezione transfrontaliera

NOUVELLE LIGNE LYON TURIN - NUOVA LINEA TORINO LIONE
PARTIE COMMUNE FRANCO-ITALIENNE - PARTE COMUNE ITALO-FRANCESE

REVISIONE DE L'AVANT-PROJET DE REFERENCE - REVISIONE DEL PROGETTO DEFINITIVO
CUP C11J0500030001

GENIE CIVIL - OPERE CIVILI

HYDROLOGIE ET HYDRAULIQUE - IDROLOGIA E IDRAULICA
HYDRAULIQUE GENERALE - IDRAULICA GENERALE
MODELE BIDIMENSIONNEL PLAINE DE SUSA ET BUSSOLENO - MODELLO BIDIMENSIONALE PIANA DI SUSA E INNESTO A BUSSOLENO

SEZIONI TIPO E PARTICOLARI COSTRUTTIVI 2/2 - COUPES TYPE ET DETAILS D'EXECUTION 2/2

Indice	Date / Data	Modifications / Modifiche	Elab. per / Concepito da	Verif. per / Controlato da	Aut. per / Autorizzato da
0	09/01/2013	Primiere diffusion / Prima emissione	B. VISCONTI L. GATTIGLIA	M. RUSSO C. OGNIBENE	L. CHANTRON M. PANTALEO
A	31/01/2013	Revision suite aux commentaires LTF / Revisione in seguito a commenti LTF	B. VISCONTI L. GATTIGLIA	M. RUSSO C. OGNIBENE	L. CHANTRON M. PANTALEO

Tecnimont
Civil Construction
Dott. Ing. Aldo Mercantelli
Ordine Ingegneri Prov. TO n. 6271 R

DOTT. ING. RUSSO MARCO
ISCRITTO ALL'ALBO PROFESSIONALE
COL. N. 12882

Code Doc: P D 2 C 3 A T S 3 1 2 7 3 0 P A P L A
Phase / Fase: Sigle étude / Sigla: Eséuteur / Esecutore: Numero: Indice: Status / Stato: Type / Tipo:

INDIRIZZO GED / ADRESSE GED: C3A II II 22 02 10 40 02

ÉCHELLE / SCALA: 1:500

LTF spa - 1091 Avenue de la Boisse - BP 80031 - F-73006 CHAMBERY CEDEX (France)
TEL: +33 (0) 4 79 88 56 50 - Fax: +33 (0) 4 79 88 56 75
RCS Chambery 439 956 862 - TVA: FR 03439550692
Propriété LTF Tous droits réservés - Proprietà LTF Tutti i diritti riservati