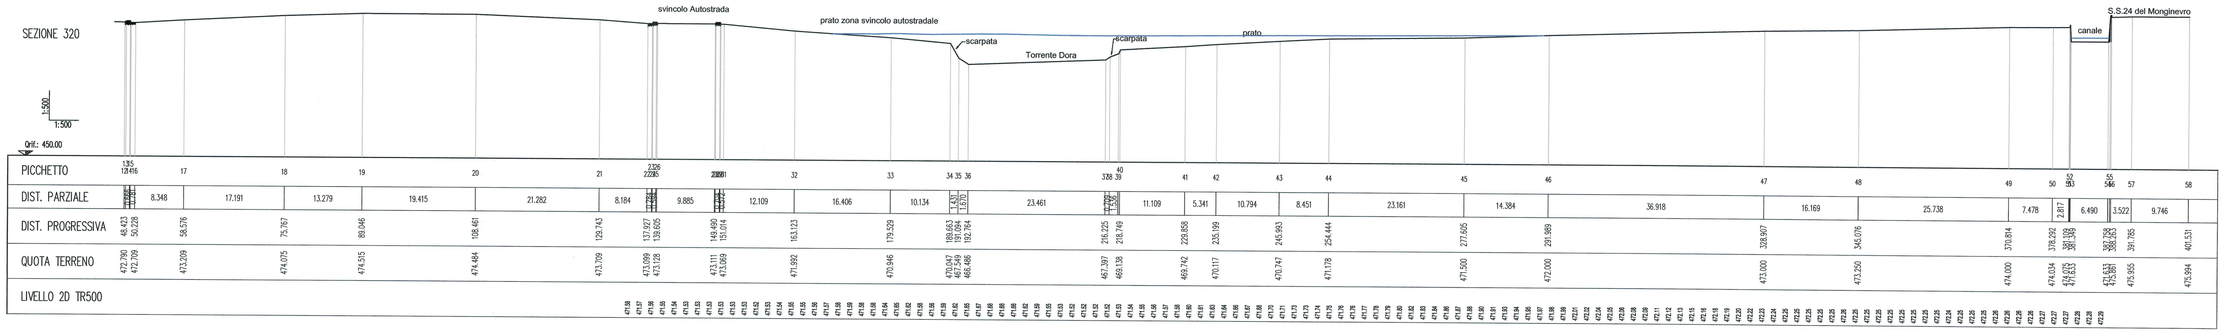

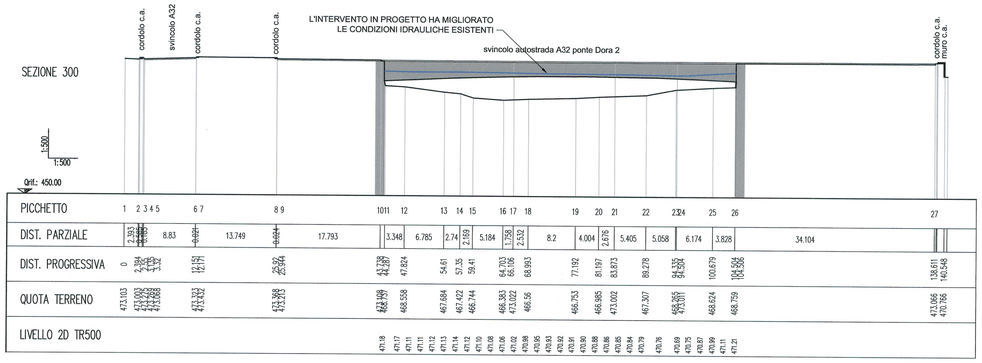

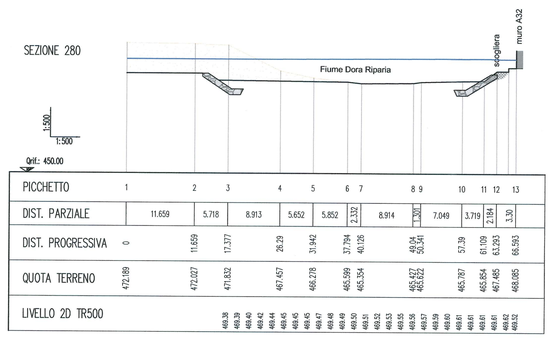

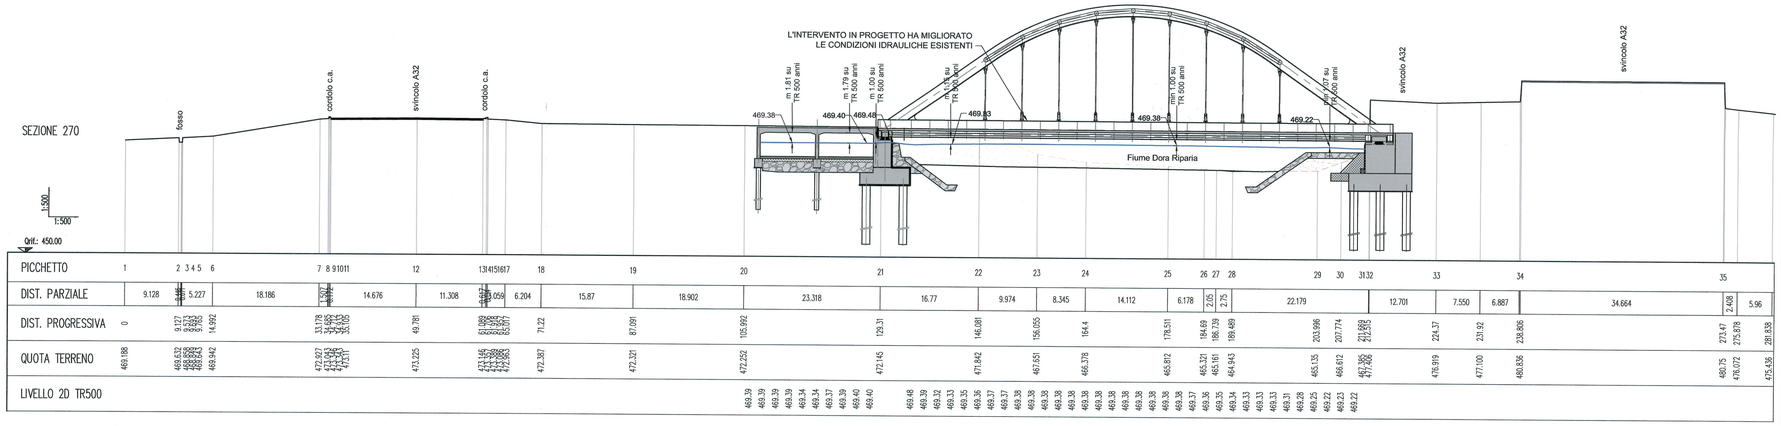

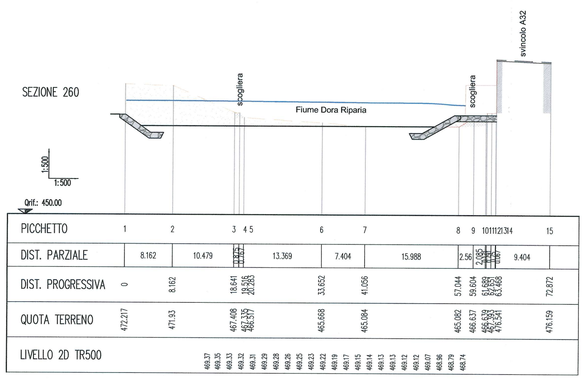

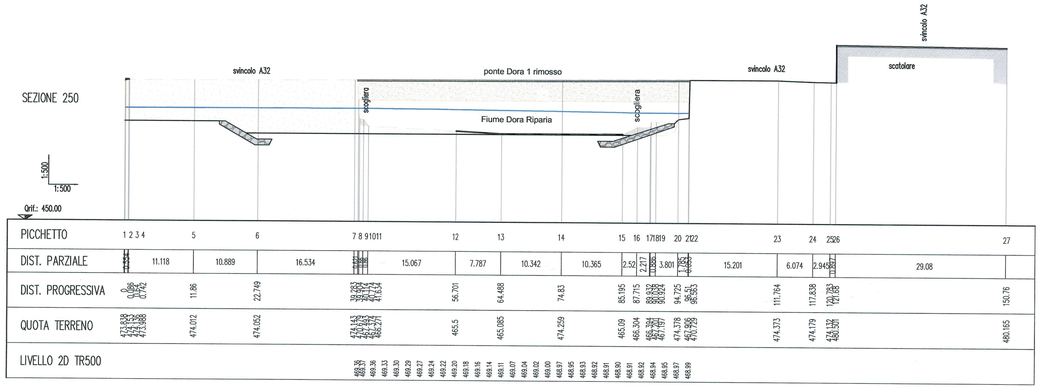

SCALA GRAFICA 1:500 /
ECHELLE GRAPHIQUE 1:500

0 10 20 30 m

LEGENDA:

- LIVELLI POST OPERA CON T.R. 500 ANNI
- REALIZZZIONE DI FASCIA DI PROGETTO PAI
- DEMOLIZIONE
- NUOVE SISTEMAZIONI

RELAZIONE DI RIFERIMENTO / RAPPORT DE REFERENCE:
PD2_C3A_TS3_1170 (C3A_//-//_22-02-10_10-01)
Relazione idraulica:sviluppo modello bidimensionale

EVENTUALE RIFERIMENTO DODELLO 1D E
UBICAZIONE PLANIMETRICA DELLE SEZIONI:
PD2_C3A_TS3_1854 (C3A_//-//_22-02-05_30-06)
Planimetria idraulica zone di esondazione:condizioni post operam e realizzazione delle previsioni PAI - Vue en plan hydraulique des zones inondables:post operam et réalisation des previsions de PAI

LIAISON LYON - TURIN / COLLEGAMENTO TORINO - LIONE

Partie commune franco-italienne
Section transfrontalière

Parte comune italo-francese
Sezione transfrontaliera

NOUVELLE LIGNE LYON TURIN - NUOVA LINEA TORINO LIONE
PARTIE COMMUNE FRANCO-ITALIENNE - PARTE COMUNE ITALO-FRANCESE

REVISION DE L'AVANT-PROJET DE REFERENCE - REVISIONE DEL PROGETTO DEFINITIVO
CUP C11J05000030001

GENIE CIVIL - OPERE CIVILI
HYDROLOGIE ET HYDRAULIQUE - IDROLOGIA E IDRAULICA
HYDRAULIQUE GENERALE - IDRAULICA GENERALE
MODÈLE BIDIMENSIONNEL PLAINE DE SUSA ET BUSSOLENO - MODELLO BIDIMENSIONALE PIANA DI SUSA E INNESTO A BUSSOLENO

COUPES HYDRAULIQUES DE LA DORA 1/6 - SEZIONE IDRAULICHE DELLA DORA 1/6

Indice	Date / Data	Modifications / Modifiche	Etabli par / Consoglio da	Vérifié par / Controllato da	Autorisé par / Autorizzato da
0	09/01/2013	Première diffusion / Prima emissione	B. VISCONTI L. GATTIGLIA	M. RUSSO C. OGNIBENE	L. CHANTRON M. PANTALEO
A	31/01/2013	Revision suite aux commentaires LTF / Revisione in seguito a commenti LTF	B. VISCONTI L. GATTIGLIA	M. RUSSO C. OGNIBENE	L. CHANTRON M. PANTALEO

Tecnimont Civil Construction
Dott. Ing. Aldo Mancarella
Ordine Ingegneri Prov. TO n. 6271 R

ORDINE DEGLI INGEGNERI DELLA PROVINCIA DI TORINO
DOTT. ING.
RUSSO MARCO
ISCRITTO ALL'ALBO
PROFESSIONALE
COL N. 12982

Code Doc	Phase / Fase	Sigle étude / Sigla	Émetteur / Emittente	Numero	Indice	Statut / Stato	Type / Tipo
P D 2	C 3 A	T S 3	1 2 7 4	A		P A	P L A

INDIRIZZO GED / ADRESSE GED	C3A	//	//	22	02	10	40	03

ÉCHELLE / SCALA
1:500

LTF sas - 1091 Avenue de la Boisse BP 80631 - F-73006 CHAMBERY CEDEX (France)
Tél.: +33 (0) 4.79.68.56.50 - Fax: +33 (0) 4.79.68.56.75
RCS Chambéry 439 556 952 - TVA FR 03439556952
Propriété LTF Tous droits réservés - Proprietà LTF Tutti i diritti riservati

LYON TURIN FERROVIAIRE

Ce projet est cofinancé par l'Union européenne (RCI-TRENS)
Questo progetto è cofinanziato dall'Unione europea (TEN-T)