SEZIONE 240

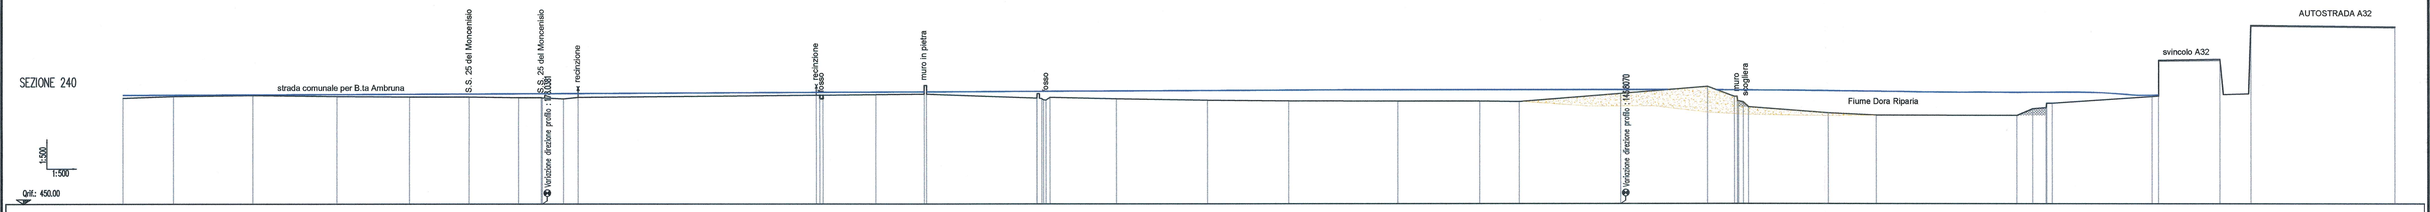
strada comunale per B.ta Ambruna
S.S. 25 del Moncenisio
S.S. 25 del Moncenisio
rip. ricnzione
rip. ricnzione
muro in pietra
tbsso
tbsso
Variazione direzione pralle - 169.0386
Variazione direzione pralle - 1483070
muro sciglera
Fiume Dora Riparia
svincolo A32
AUTOSTRADA A32
1:500
Qrif.: 450.00

| | | |