



SEZIONE 70

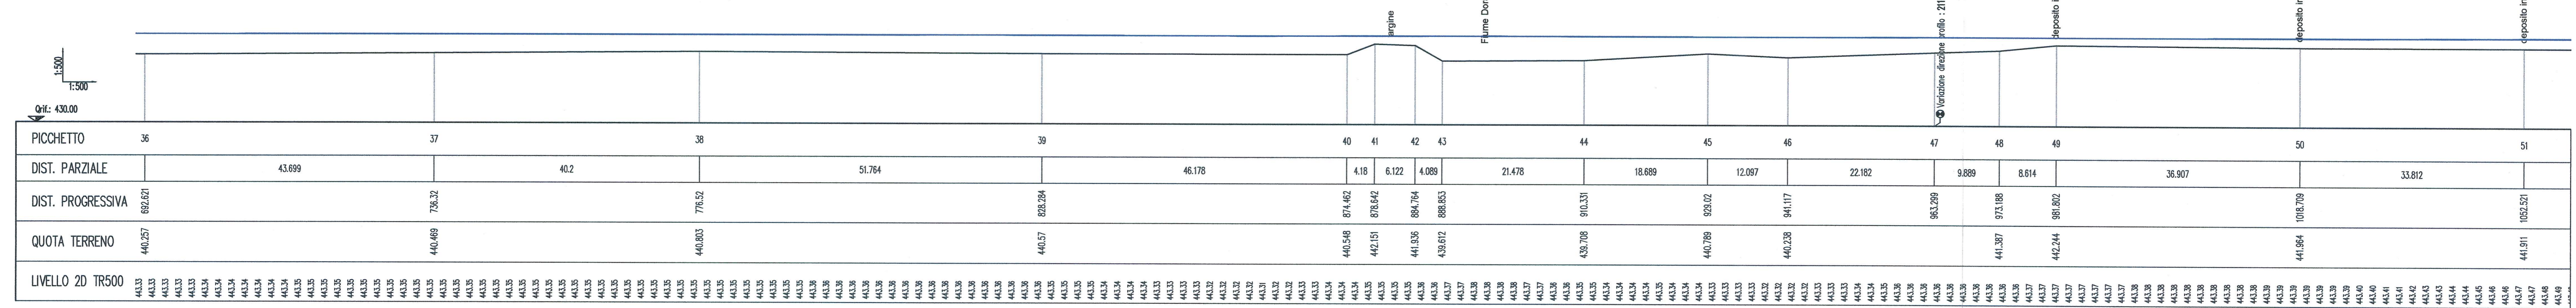

SEZIONE 60

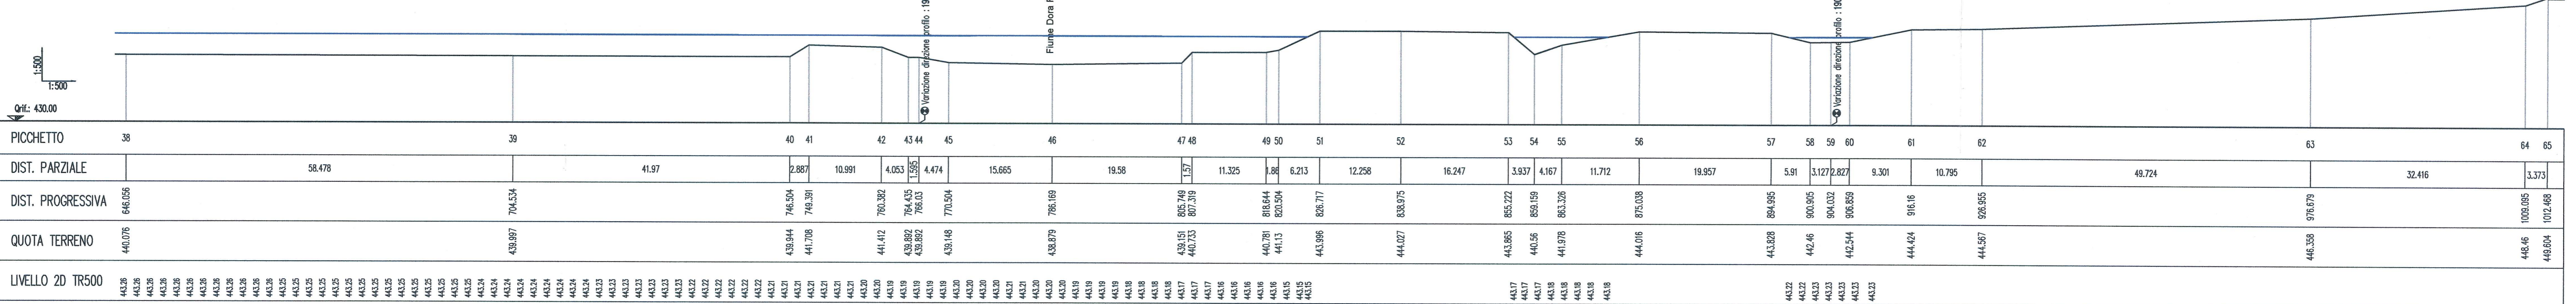


**LEGENDA:**



- LIVELLI POST OPERA CON T.R. 500 ANNI
- REALIZZAZIONE DI FASCIA DI PROGETTO PAI
- DEMOLIZIONE
- NUOVE SISTEMAZIONI

L'INTERVENTO IN PROGETTO NON HA MODIFICATO LE CONDIZIONI IDRAULICHE ESISTENTI

SEZIONE 50

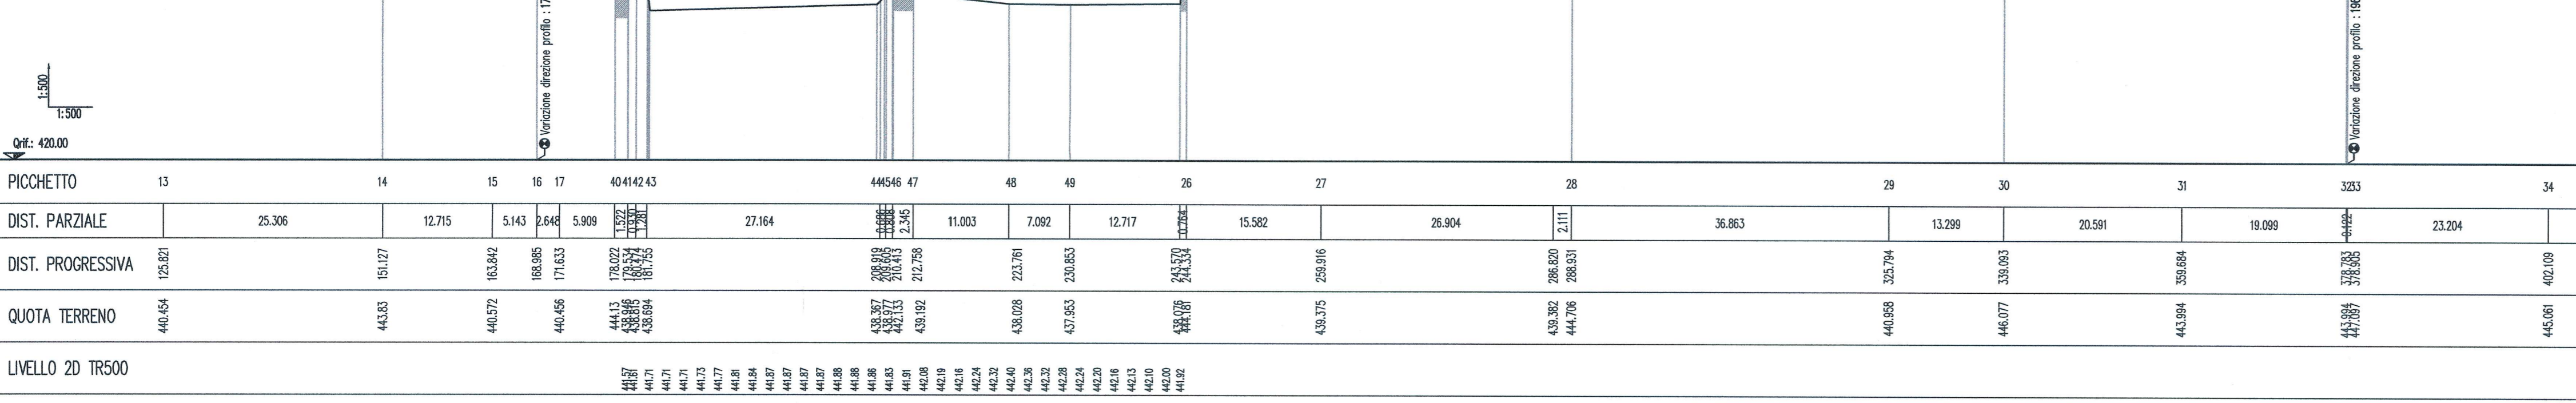

SEZIONE 40

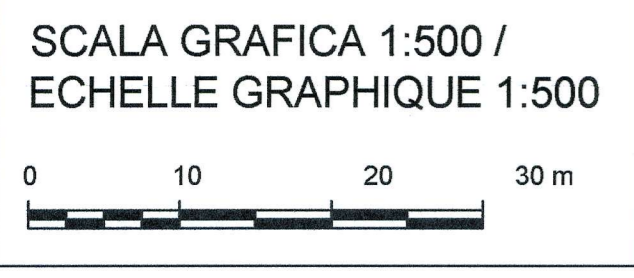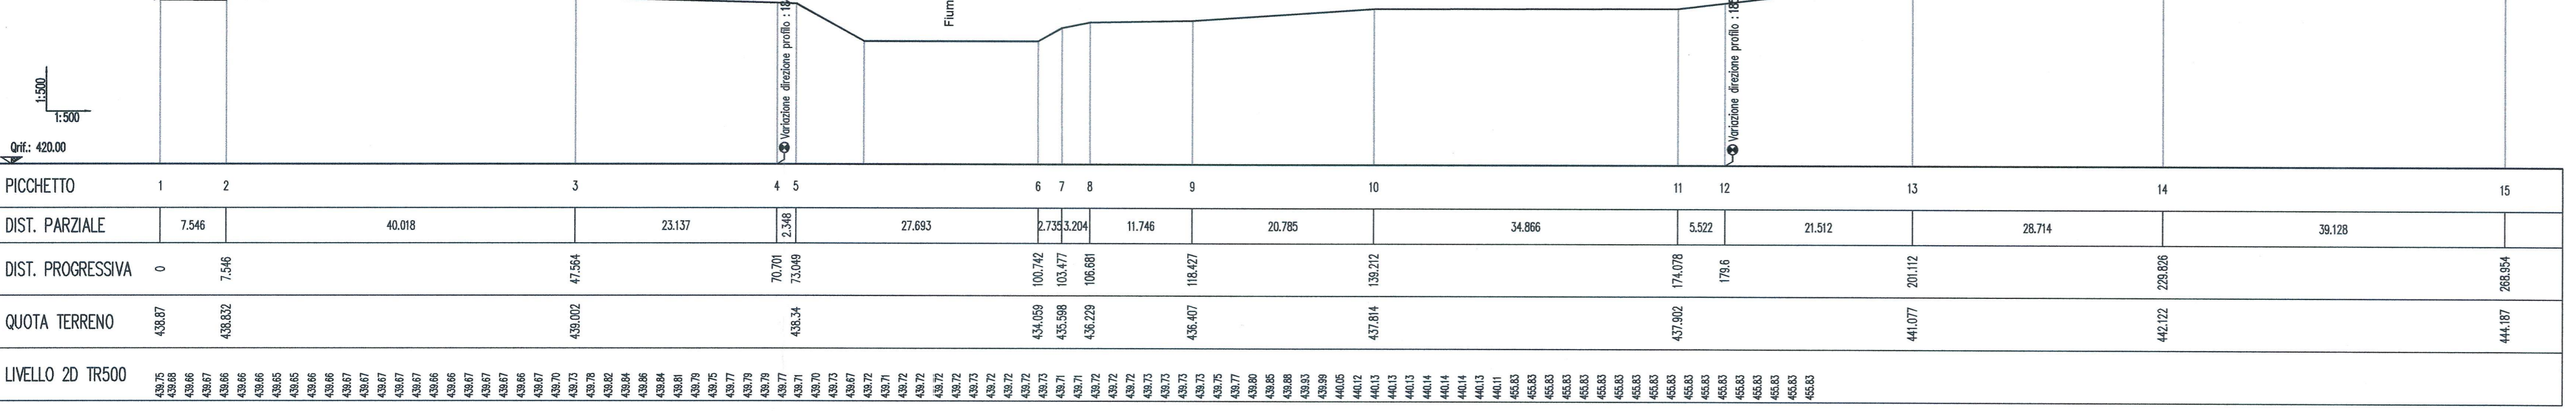

RELAZIONE DI RIFERIMENTO / RAPPORT DE REFERENCE:  
 PD2\_C3A\_TS3\_1170 (C3A\_J-I)\_22-02-10\_10-01  
 Relazione idraulica: sviluppo modello bidimensionale

EVENTUALE RIFERIMENTO DODELLO 1D E UBICAZIONE PLANIMETRICA DELLE SEZIONI:  
 PD2\_C3A\_TS3\_1854 (C3A\_J-I)\_22-02-05\_30-06  
 Planimetria idraulica zone di esondazione: condizioni post operam e realizzazione delle previsioni PAI - Vue en plan hydraulique des zones inondables: post operam et réalisation des prévisions de PAI

**LIAISON LYON - TURIN / COLLEGAMENTO TORINO - LIONE**  
 Partie commune franco-italienne / Section transfrontalière / Parte comune italo-francese / Sezione transfrontaliera

**NOUVELLE LIGNE LYON TURIN - NUOVA LINEA TORINO LIONE**  
 PARTIE COMMUNE FRANCO-ITALIENNE - PARTE COMUNE ITALO-FRANCESE

REVISION DE L'AVANT-PROJET DE REFERENCE - REVISIONE DEL PROGETTO DEFINITIVO  
 CUP C11J0500030001

**GENIE CIVIL - OPERE CIVILI**  
 HYDROLOGIE ET HYDRAULIQUE - IDROLOGIA E IDRAULICA  
 HYDRAULIQUE GENERALE - IDRAULICA GENERALE  
 MODÈLE BIDIMENSIONNEL PLAIN DE SUSA ET BUSSOLENO - MODELLO BIDIMENSIONALE PIANA DI SUSA E INNESTO A BUSSOLENO

COUTES HYDRAULIQUES DE LA DORA 6/6 - SEZIONE IDRAULICHE DELLA DORA 6/6

Indice	Date / Data	Modifications / Modifiche	Établi par / Conoscito da	Vérifié par / Controllato da	Autorisé par / Autorizzato da
0	09/01/2013	Première diffusion / Prima emissione	B. VISCONTI L. GATTIGLIA	M. RUSSO C. DONNENNE	L. CHAMITRON M. PANTALEO
A	31/01/2013	Revision suite aux commentaires LTF / Revisione in seguito a commenti LTF	B. VISCONTI L. GATTIGLIA	M. RUSSO C. DONNENNE	L. CHAMITRON M. PANTALEO

Tecnimont  
 Dott. Ing. Aldo Mancarella  
 Ordine Ingegneri Torino n. 637118

**DOSSIER DELLA PROTEZIONE CIVILE**  
 DOTT. ING. RUSSO MARCO  
 ISCRITTO ALL'ALBO PROFESSIONISTICO  
 COL.N. 12688

Code Doc: P D 2 C 3 A T S 3 1 2 7 9 A P A P L A  
 Phase / Fase: Sigle étude / Sigla: Émetteur / Emittente: Numero: Indice: Statut / Stato: Type / Tipo:

INDRIZZO GED / ADRESSE GED: CSA // // 22 02 10 40 08

ÉCHELLE / SCALA: 1:500

LTF sas - 1091 Avenue de la Boissière BP 80631 - F-73006 CHAMBERY CEDEX (France)  
 Tel: +33 (0) 4 79 68 56 50 - Fax: +33 (0) 4 79 68 56 75  
 RCS Chambery 439 536 952 - TVA FR 03430556952  
 Propriété LTF Tous droits réservés - Proprietà LTF Tutti i diritti riservati