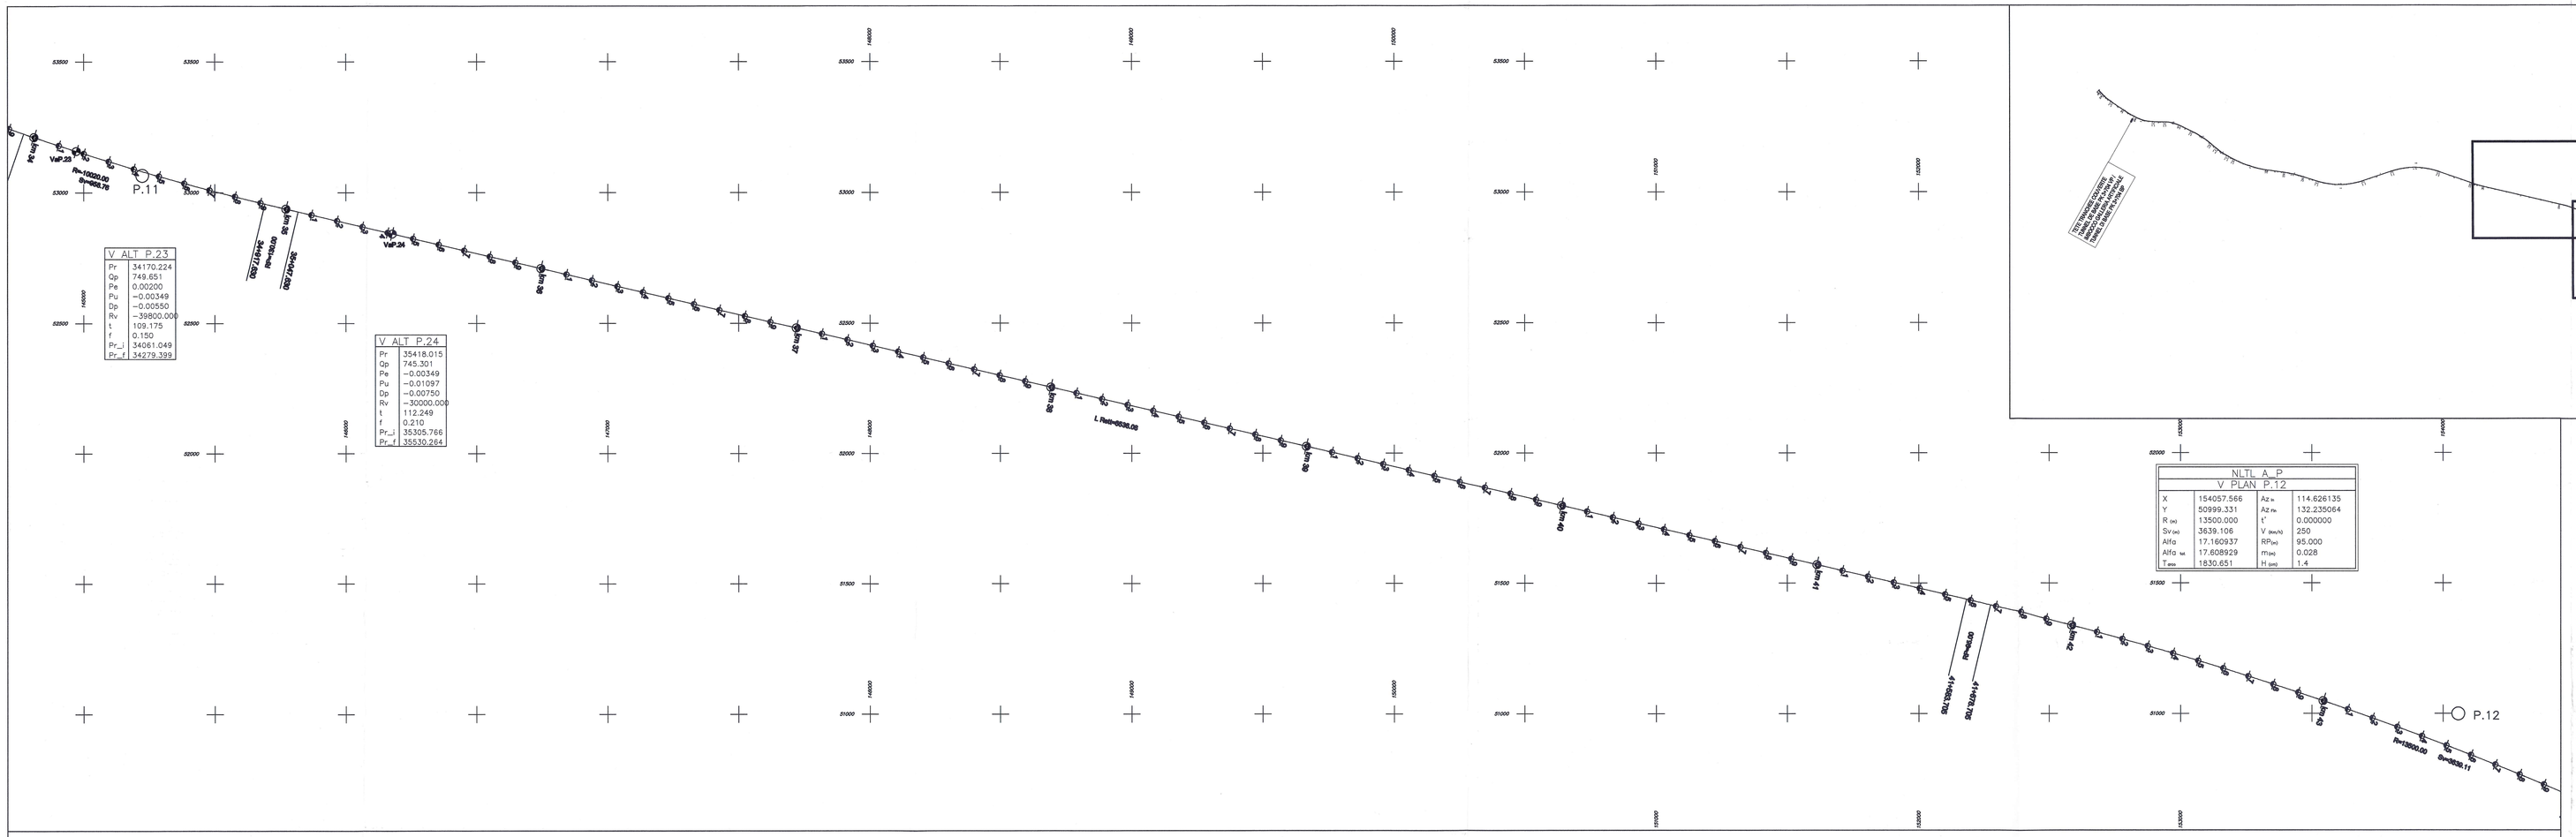

RELAZIONI DI RIFERIMENTO / RAPPORT DE REFERENCE:
PD2-C3A-TBS-0270 Rapport technique du tracé / Relazione tecnica di tracciato
PD2-C3A-TBS-0280 Listings d'axes / Tabulati di tracciamento
PLANIMETRIE DI RIFERIMENTO / VUES EN PLAN DE REFERENCE:
PD2-C3A-TBS-0132 Key plan di tracciamento BP 1di4 / Tracé géométrique VP 1di4
PD2-C3A-TBS-0133 Key plan di tracciamento BP 2di4 / Tracé géométrique VP 2di4
PD2-C3A-TBS-0135 Key plan di tracciamento BP 4di4 / Tracé géométrique VP 4di4
PD2-C3A-TBS-0136 Key plan di tracciamento BP - Completamento di seconda fase / Tracé géométrique VP - Achevement de seconde phase

SISTEMA DI COORDINATE: / SYSTEME DE COORDONNEES:	LTF 2004C

LEGENDA / LEGENDE

◯	Vertice Planimetrico / Sommets Planimétriques
◈	Vertice Altimetrico / Sommets Altimétriques
⊣	Ettometrici / Hectomètres
⊣	Chilometrici / Kilomètres
D101	Denominazione Deviatoio / Denomination Appareil de Voie
L	Lunghezza (m) / Longueur (m)
R	Raggio (m) / Rayon (m)
Sv	Sviluppo Curva Circolare / Longueur Courbe Circulaire
RP	Lunghezza Clotoide (Raccordo Parabolico) / Longueur Clothoïde (Raccordement Paraboliques)

LIAISON LYON - TURIN / COLLEGAMENTO TORINO - LIONE
Partie commune franco-italienne / Section transfrontalière
Parte comune italo-francese / Sezione transfrontaliera

NOUVELLE LIGNE LYON TURIN - NUOVA LINEA TORINO LIONE
PARTIE COMMUNE FRANCO-ITALIENNE - PARTE COMUNE ITALO-FRANCESE

REVISION DE L'AVANT-PROJET DE REFERENCE - REVISIONE DEL PROGETTO DEFINITIVO
CUP C11J05000030001

GENIE CIVIL - OPERE CIVILI

GEOMETRIE - GEOMETRIA
TRACE - TRACCIATO
TRACES FERROVIAIRES L.N (PHASE 1) - TRACCIATI FERROVIARI L.N (FASE 1)

TRACE GEOMETRIQUE VP 3 DE 4 (DE KM 34+000 A KM 53+000) -
KEY-PLAN DI TRACCIAMENTO BP 3 DI 4 (DA KM 34+000 A KM 53+000)

Indice	Data / Date	Modifications / Modifiche	Rédigé par / Compilato da	Vérifié par / Controllato da	Autorisé par / Autorizzato da
0	09/05/2013	Première diffusion / Prima emissione	G. GROSSO (TOZ) R. GILLIAVE (TOZ)	M. RUSSO G. CHARRIERE	L. CHANTRON A. MANCARELLA
A	09/09/2013	Mise à jour pour modification tracé / Aggiornamento per modifica tracciato	R. GILLIAVE (TOZ)	M. RUSSO G. CHARRIERE	L. CHANTRON A. MANCARELLA
B	21/09/2013	Mise à jour pour modification tracé / Aggiornamento per modifica tracciato	R. GILLIAVE (TOZ)	M. RUSSO G. CHARRIERE	L. CHANTRON M. PANTALEO

Tecnimont Civil Construction
Dott. Ing. Aldo Mancarella
Ordine Ingegneri Prov. TO n. 6211 R

ORDINE DEGLI INGEGNERI DELLA PROVINCIA DI TORINO
DOTT. ING. RUSSO MARCO
ISCRITTO ALL'ALBO PROFESSIONALE
COL.N. 12282

Cod Doc	P	D	2	C	3	A	T	S	3	0	1	3	4	B	A	P	P	L	A
	Phase / Fase			Sigle étude / Sigla			Émetteur / Emittente			Numero				Indice	Statut / Stato			Type / Tipo	

ADRESSE GED / INDIRIZZO GED	CSA	F	F	23	02	01	30	10

ÉCHELLE / SCALA 1:10000

LTF sas – 1091 Avenue de la Scitaz BP 80631 – F-73008 CHAMBERY CEDEX (France)
TEL: +33 (0) 4.79.68.55.50 – Fax: +33 (0) 4.79.68.55.75
RCS Chambéry 439 886 022 – TVA FR 05439886022
Propriété LTF Tous droits réservés – Proprietà LTF Tutti i diritti riservati

Lyon Turin Ferroviaire

Ce projet bénéficie d'un financement de l'Union européenne (50 %)

Questo progetto beneficia di un finanziamento dell'Unione europea (50%)