RELAZIONI DI RIFERIMENTO / RAPPORTS DE REFERENCE:
PD2-C3A-TS3-0270 Relazione tecnica di tracciato / Rapport technique du tracé
PD2-C3A-TS3-0280 Tabulati di tracciamento / Listings d'axes
PLANIMETRIE DI RIFERIMENTO / VUES EN PLAN DE REFERENCE:
PD2-C3A-TS3-0132 Key plan di tracciamento BP 1di4 / Tracé géométrique VP 1di4
PD2-C3A-TS3-0133 Key plan di tracciamento BP 2di4 / Tracé géométrique VP 2di4
PD2-C3A-TS3-0134 Key plan di tracciamento BP 3di4 / Tracé géométrique VP 3di4
PD2-C3A-TS3-0135 Key plan di tracciamento BP 4di4 / Tracé géométrique VP 4di4
PD2-C3A-TS3-0136 Key plan di tracciamento BP - Completamento di seconda fase / Tracé géométrique VP - Achevement de seconde phase

GARE DE SAINT JEAN DE MAURIENNE - STAZIONE DISAINT JEAN DE MAURIENNE
- PD2-C3A-TS3-0017 PLAN DES VOIES : RAPPORT TECHNIQUE DE TRACE PIANO BINARI: RELAZIONE TECNICA DI TRACCIATO
- PD2-C3A-TS3-0018 PLAN DES VOIES AVEC PROFIL EN LONG SCHEMATIQUE 1:2000 - PIANO BINARI CON PROFILO LONGITUDINALE SCHEMATICO 1:2000
- PD2-C3A-TS3-0100 PLAN DES VOICES: TRACE GEOMETRIQUE 1 SUR 4 - PIANO BINARI: PLANIMETRIA DI TRACCIAMENTO 1 DI 4
- PD2-C3A-TS3-0101 PLAN DES VOICES: TRACE GEOMETRIQUE 2 SUR 4 - PIANO BINARI: PLANIMETRIA DI TRACCIAMENTO 2 DI 4
- PD2-C3A-TS3-0102 PLAN DES VOICES: TRACE GEOMETRIQUE 3 SUR 4 - PIANO BINARI: PLANIMETRIA DI TRACCIAMENTO 3 DI 4
- PD2-C3A-TS3-0103 PLAN DES VOICES: TRACE GEOMETRIQUE 4 SUR 4 - PIANO BINARI: PLANIMETRIA DI TRACCIAMENTO 4 DI 4

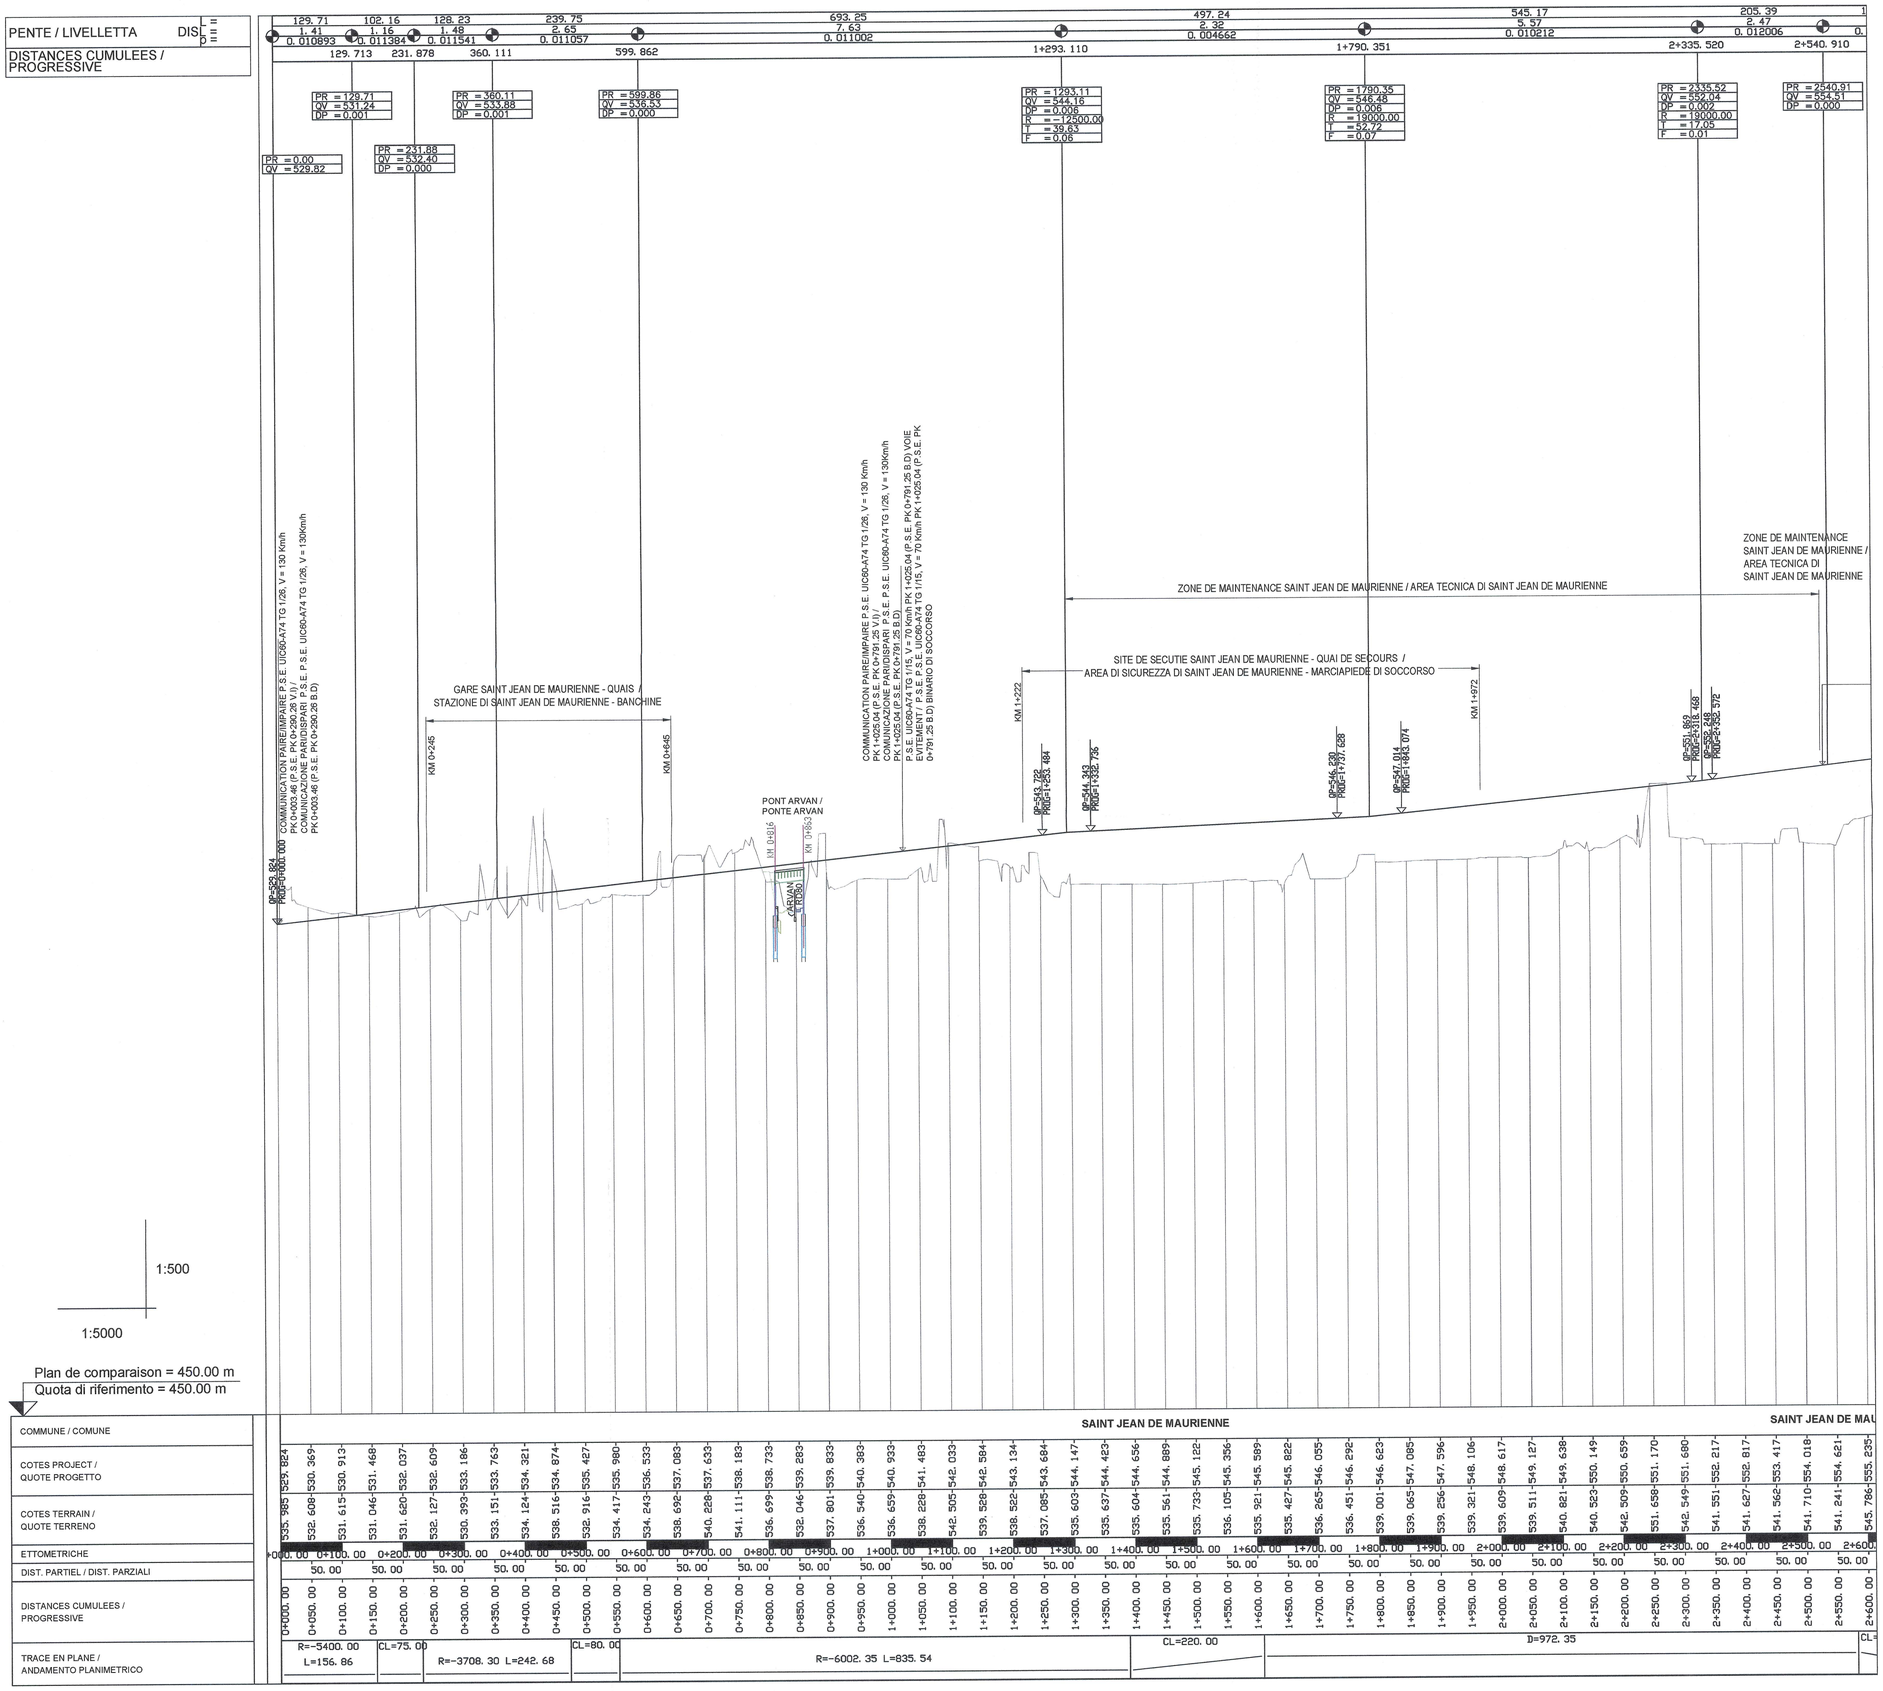

ECHELLE GRAPHIQUE 1:500 / SCALA GRAFICA 1:500

0 5 10 25 50 m

ECHELLE GRAPHIQUE 1:5000 / SCALA GRAFICA 1:5000

0 50 100 250 500 m

LIAISON LYON - TURIN / COLLEGAMENTO TORINO - LIONE

Partie commune franco-italienne
Section transfrontalière

Parte comune italo-francese
Sezione transfrontaliera

NOUVELLE LIGNE LYON TURIN - NUOVA LINEA TORINO LIONE
PARTIE COMMUNE FRANCO-ITALIENNE - PARTE COMUNE ITALO-FRANCESE

REVISION DE L'AVANT-PROJET DE REFERENCE - REVISIONE DEL PROGETTO DEFINITIVO
CUP C11J05000030001

GENIE CIVIL - OPERE CIVILI

GEOMETRIE - GEOMETRIA
TRACE - TRACCIATO
TRACES FERROVIAIRES LN (PHASE1) - TRACCIATI FERROVIARI LN (FASE 1)

PROFIL EN LONG VOIE PAIRE DU pk 0+000 A pk 2+500 - PROFILO LONGITUDINALE BINARIO PARI DA pk 0+000 A pk 2+500

Indice	Date / Data	Modifications / Modifiche	Etabli par / Concepito da	Vérifié par / Controllato da	Autorisé par / Autorizzato da
0	09/03/2012	Première diffusion Prima emissione	G. GROSSO (TCC) R. GIULIANI (TCC) C. RINALDI (LOM)	M. RUSSO C. OGNIBENE	L. CHANTRON A. MANCARELLA
A	31/07/2012	Révision générale Revisione generale	R. GIULIANI (TCC) A.LIVERIERO (LOM)	M. RUSSO C. OGNIBENE	L. CHANTRON A. MANCARELLA
B	25/09/2012	Révision générale Revisione generale	R. GIULIANI (TCC) A.LIVERIERO (LOM)	M. RUSSO C. OGNIBENE	L. CHANTRON A. MANCARELLA

Tecnimont Civil Construction
Dott. Ing. Aldo Mancarella
Ordine Ingegneri Prov. TO n. 6271 R

ORDINE DEGLI INGEGNERI DELLA PROVINCIA DI TORINO
DOTT. ING. RUSSO MARCO
ISCRITTO ALL'ALBO PROFESSIONALE
COL.N. 12962

Code Doc	P	D	2	C	3	A	T	S	3	0	1	4	2	B	A	P	P	L	A
	Phase / Fase			Sigle étude / Sigla			Émetteur / Emittente			Numero				Indice	Statut / Stato		Type / Tipo		

INDIRIZZO GED / ADRESSE GED	C3A	//	//	23	02	01	40	03

ÉCHELLE / SCALA
1:5000/1:500

LTF sas - 1091 Avenue de la Boisse BP 80631 - F-73006 CHAMBERY CEDEX (France)
Tél.: +33 (0) 4.79.68.56.50 - Fax: +33 (0) 4.79.68.56.75
RCS Chambéry 439 556 952 - TVA FR 03439556952

Propriété LTF Tous droits réservés - Proprietà LTF Tutti i diritti riservati

LYON TURIN FERROVIAIRE

Ce projet est cofinancé par l'Union européenne (DG-TREN)

Questo progetto è cofinanziato dall'Unione europea (TEN-T)