


VOIE IMPAIRE / QUOTE PROJETTO		BINARIO DISPARI	
COTES TERRAIN / QUOTE TERRENO	ETOMETRICHE	DIST. PARTIEL / DIST. PARZIALI	COEF. PRODOTTO / QUOTE PROGETTO
DIFFERENCES CUMULEES / PROGRESSIVE			
TRACE EN PLANE / ANDAMENTO PLANIMETRICO			
PENTE / LIVELLETTA			
DEVERS (INS. DE DEVERS) / SOPRAELEVAZIONE (INS. DI SOPRAELEVAZIONE)			
(P. tom)			

VOIE PAIRE / QUOTE PROJETTO		BINARIO PAIRI	
COTES TERRAIN / QUOTE TERRENO	ETOMETRICHE	DIST. PARTIEL / DIST. PARZIALI	COEF. PRODOTTO / QUOTE PROGETTO
DIFFERENCES CUMULEES / PROGRESSIVE			
TRACE EN PLANE / ANDAMENTO PLANIMETRICO			
PENTE / LIVELLETTA			
DEVERS (INS. DE DEVERS) / SOPRAELEVAZIONE (INS. DI SOPRAELEVAZIONE)			
(P. tom)			

COMMUNE / COMUNE	
BRAMANS	AUSSOIS

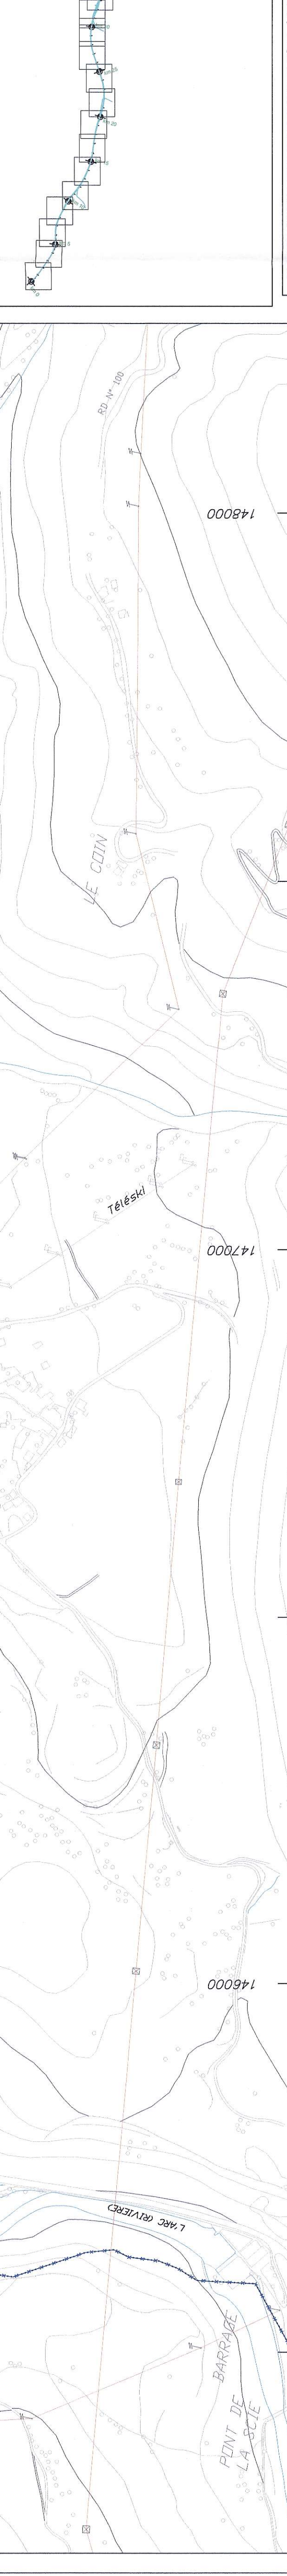

RAPPORT DE REFERENCE / RELAZIONI DI RIFERIMENTO:
 PD2-C3A-TS2-0270 Rapport technique du tracé / Relazione tecnica di tracciato
 PD2-C3A-TS2-0280 Listings d'axes / Tabulati di tracciamento

LEGENDE / LEGENDA	
	LIMITES COMMUNALES / CONFINI COMUNALI
	AXE VOIE IMPAIRE / ASSE BINARIO DISPARI
	AXE VOIE PAIRE / ASSE DE REFERENCE PD / ASSE BINARIO PAIRI / ASSE DI RIFERIMENTO PD
	POINT DE TANGENCE (AXE VOIE PAIRE) / PUNTO DI TANGENZA (ASSE BINARIO PAIRI)
	TUNNEL / GALLERIA
	RAMEAUX R0 / RAMO R0
	RAMEAUX R1 / RAMO R1
	RAMEAUX R1-2 / RAMO R1-2
	RAMEAUX R0-2 / RAMO R0-2

LIAISON LYON - TURIN / COLLEGAMENTO TORINO - LIONE
 Parte comune italo-francese / Sezione transfrontaliera
 NOUVELLE LIGNE LYON - TURIN - NOUVA LINEA TORINO - LIONE
 PARTIE COMMUNE FRANCO-ITALIENNE - PARTE COMUNE ITALO-FRANCESE
 REVISION DE L'AVANT-PROJET DE REFERENCE - REVISIONE DEL PROGETTO DEFINITIVO
 CUP C11J0800030001

GENIE CIVIL - OPERE CIVILI
GEOMETRIE - GEOMETRIA
 TRACÉ - TRACCIATO
 TRACES FERROVIAIRES LN (PHASE 1) - TRACCIATI FERROVIARI LN (FASE 1)
 VUE EN PLAN GENERALE DE PK 34+660 A PK 37+250 -
 PLANIMETRIA GENERALE DA PK 34+660 A PK 37+250

Code	Libellé / Descrizione	Statut / Stato	Responsable / Responsabile	Date / Data
0	PROJET / PROGETTO	PROJET / PROGETTO	A. MANACILLA	
A	AVANT-PROJET / AVANT-PROGETTO	PROJET / PROGETTO	A. MANACILLA	
B	PROJET DEFINITIF / PROGETTO DEFINITIVO	PROJET / PROGETTO	A. MANACILLA	

Code	Libellé / Descrizione	Statut / Stato	Responsable / Responsabile	Date / Data
0	PROJET / PROGETTO	PROJET / PROGETTO	A. MANACILLA	
A	AVANT-PROJET / AVANT-PROGETTO	PROJET / PROGETTO	A. MANACILLA	
B	PROJET DEFINITIF / PROGETTO DEFINITIVO	PROJET / PROGETTO	A. MANACILLA	

SCHELETTI / SCALA
 1:5000

SYSTEME DE REFERENCE LTF 2004c / SISTEMA DI RIFERIMENTO LTF 2004c
 SCALA 1:5000
 ECHELLE GRAPHIQUE / SCALA GRAFICA
 0 50 100

LYON TURIN FERROVIAIRE
 LTF snc - 1077 Avenue de la Station, BP 80031 - F-69008 CHAMBERY CEDEX 3 (France)
 Tel: +33 (0) 477 98 00 00 Fax: +33 (0) 477 98 00 01
 RCS Lyon 438 300 962 TVA: FR 204 200 000 075
 Propriété LTF. Tous droits réservés - Proprietà LTF. Tutti i diritti riservati