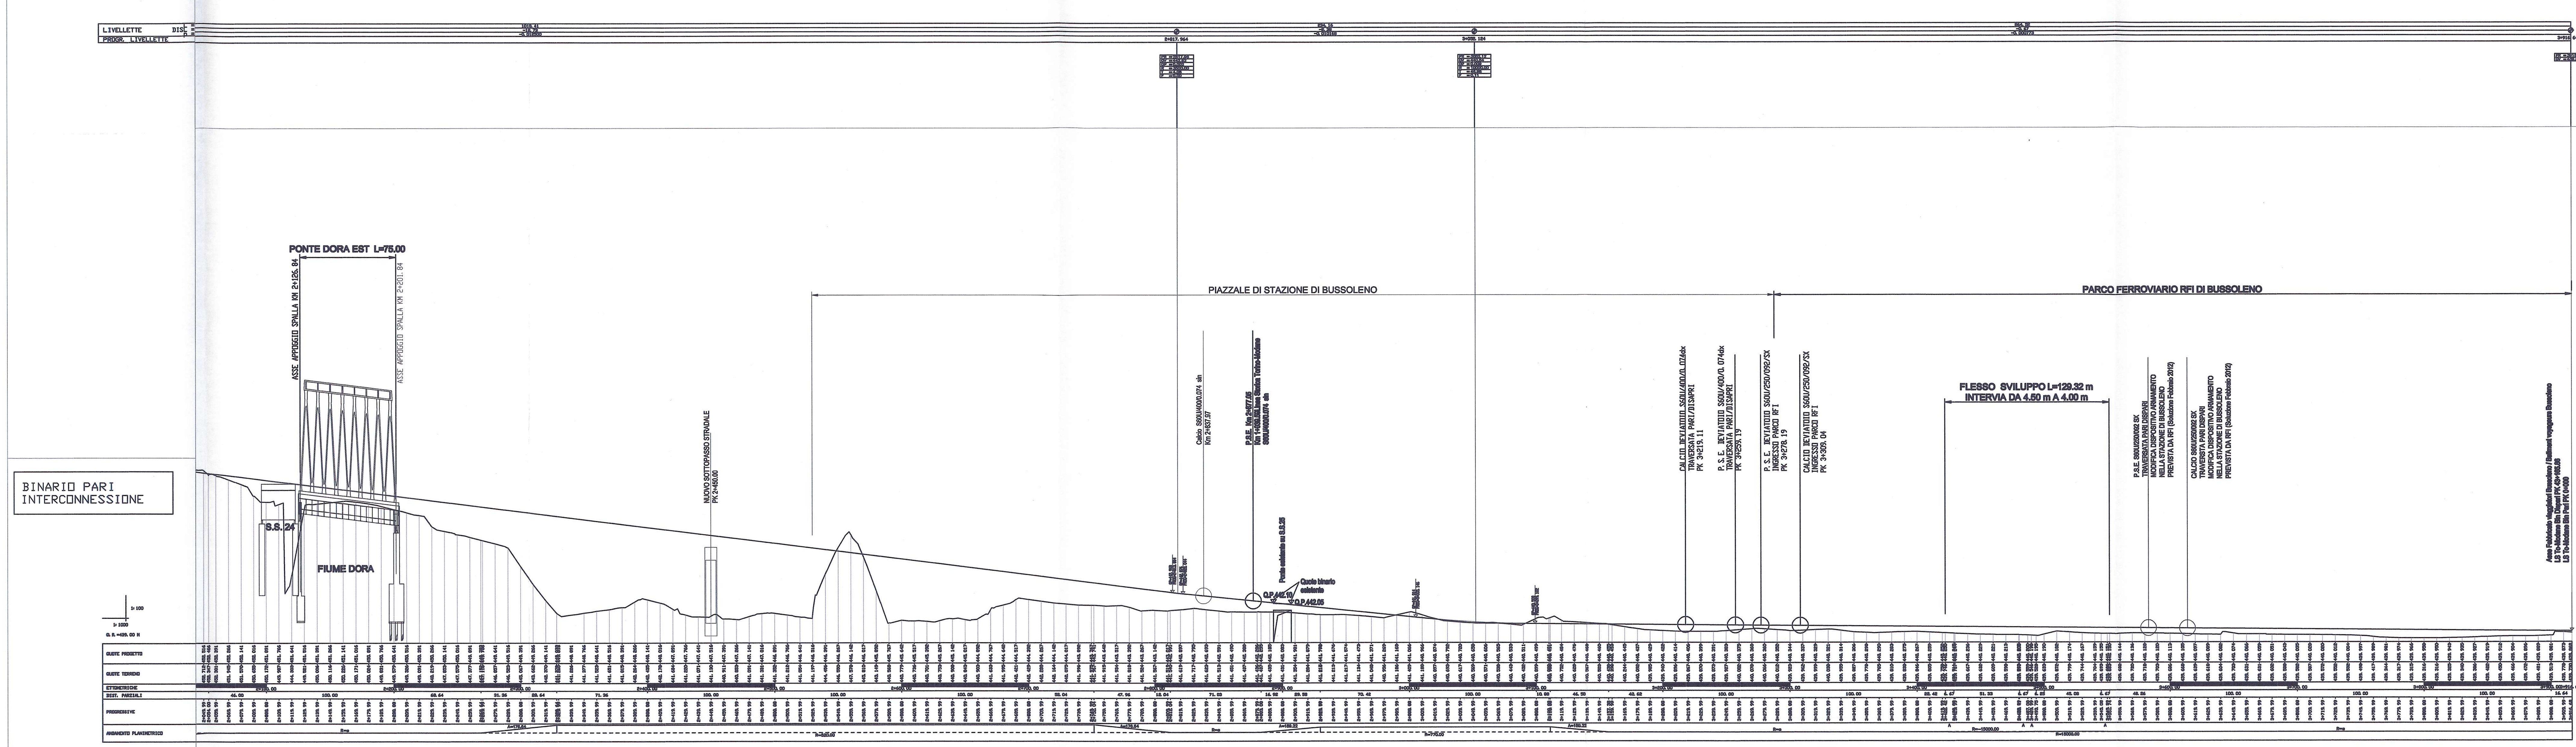

RELAZIONI DI RIFERIMENTO / RAPPORTS DE REFERENCE:

PD2-C3A-TS3-0270 Relazione tecnica di tracciato / Rapport technique du tracé

PD2-C3A-TS3-0280 Tabulati di tracciamento / Listings d'axes

SCALA GRAFICA 1:200 / ECHELLE GRAPHIQUE 1:200

10 20 m

SCALA GRAFICA 1:2000 / ECHELLE GRAPHIQUE 1:2000

100 200 m

LIAISON LYON - TURIN / COLLEGAMENTO TORINO - LIONE

Partie commune franco-italienne / Section transfrontalière — Parte comune italo-francese / Sezione transfrontaliera

NOUVELLE LIGNE LYON TURIN - NUOVA LINEA TORINO LIONE
PARTIE COMMUNE FRANCO-ITALIENNE - PARTE COMUNE ITALO-FRANCESE

REVISION DE L'AVANT-PROJET DE REFERENCE - REVISIONE DEL PROGETTO DEFINITIVO
CUP C11J05000030001

GENIE CIVIL - OPERE CIVILI

GEOMETRIE - GEOMETRIA
TRACE - TRACCIATO
INTERCONNEXION NL-LH- A BUSSOLENO - INTERCONNESSIONE LN-LS A BUSSOLENO

PROFIL EN LONG VOIE PAIRE - PROFILO LONGITUDINALE BINARIO PARI

Indice	Date / Data	Modifications / Modifiche	Etabli par / Concepito da	Vérifié par / Controllato da	Autorisé par / Autorizzato da
0	31/01/2012	Première diffusion / Prima diffusione	G. GROSSO (TCC) / R. GIULIANI (TCC)	M. RUSSO / C. OGNIBENE	L. CHANTRON / A. MANCARELLA
A	08/08/2012	Révision générale / Revisione generale	R. GIULIANI (TCC)	M. RUSSO / C. OGNIBENE	L. CHANTRON / A. MANCARELLA
B	09/11/2012	Révision générale / Revisione generale	R. GIULIANI (TCC)	M. RUSSO / C. OGNIBENE	L. CHANTRON / A. MANCARELLA

Tecnimont Civil Construction
Dott. Ing. Aldo Mancarella
Ordine Ingegneri Prov. TO n. 6271 R

ORDINE DEGLI INGEGNERI DELLA PROVINCIA DI NAPOLI — DOTT. ING. RUSSO MARCO — ISCRITTO ALL'ALBO PROFESSIONALE — COL.N. 12202

Cod Doc	P	D	2	C	3	A	T	S	3	0	0	0	7	B	A	P	P	L	A
	Phase / Fase			Sigle étude / Sigla			Émetteur / Emittente		Numero					Indice	Statut / Stato		Type / Tipo		

ADRESSE GED / INDIRIZZO GED	C3A	//	//	23	02	20	40	01

ÉCHELLE / SCALA: 1:2000/1:200

LTF LYON TURIN FERROVIAIRE

LTF sas - 1091 Avenue de la Boisse BP 80631 - F-73006 CHAMBERY CEDEX (France)
Tél.: +33 (0) 4.79.68.56.50 - Fax: +33 (0) 4.79.68.56.75
RCS Chambéry 439 556 952 - TVA FR 03439556952
Propriété LTF Tous droits réservés - Proprietà LTF Tutti i diritti riservati