PLANIMETRIA ZONA PONTI SULLA DORA - INGRESSO A BUSSOLENO
FASE REALIZZAZIONE INTERCONNESSIONE
ADEGUAMENTO BINARIO DISPARI LINEA STORICA TORINO-MODANE
ED INSERIMENTO DEI BINARI DI CANTIERE NELLA CANNA DISPARI INTERCONNESSIONE

LEGENDA TRATTE
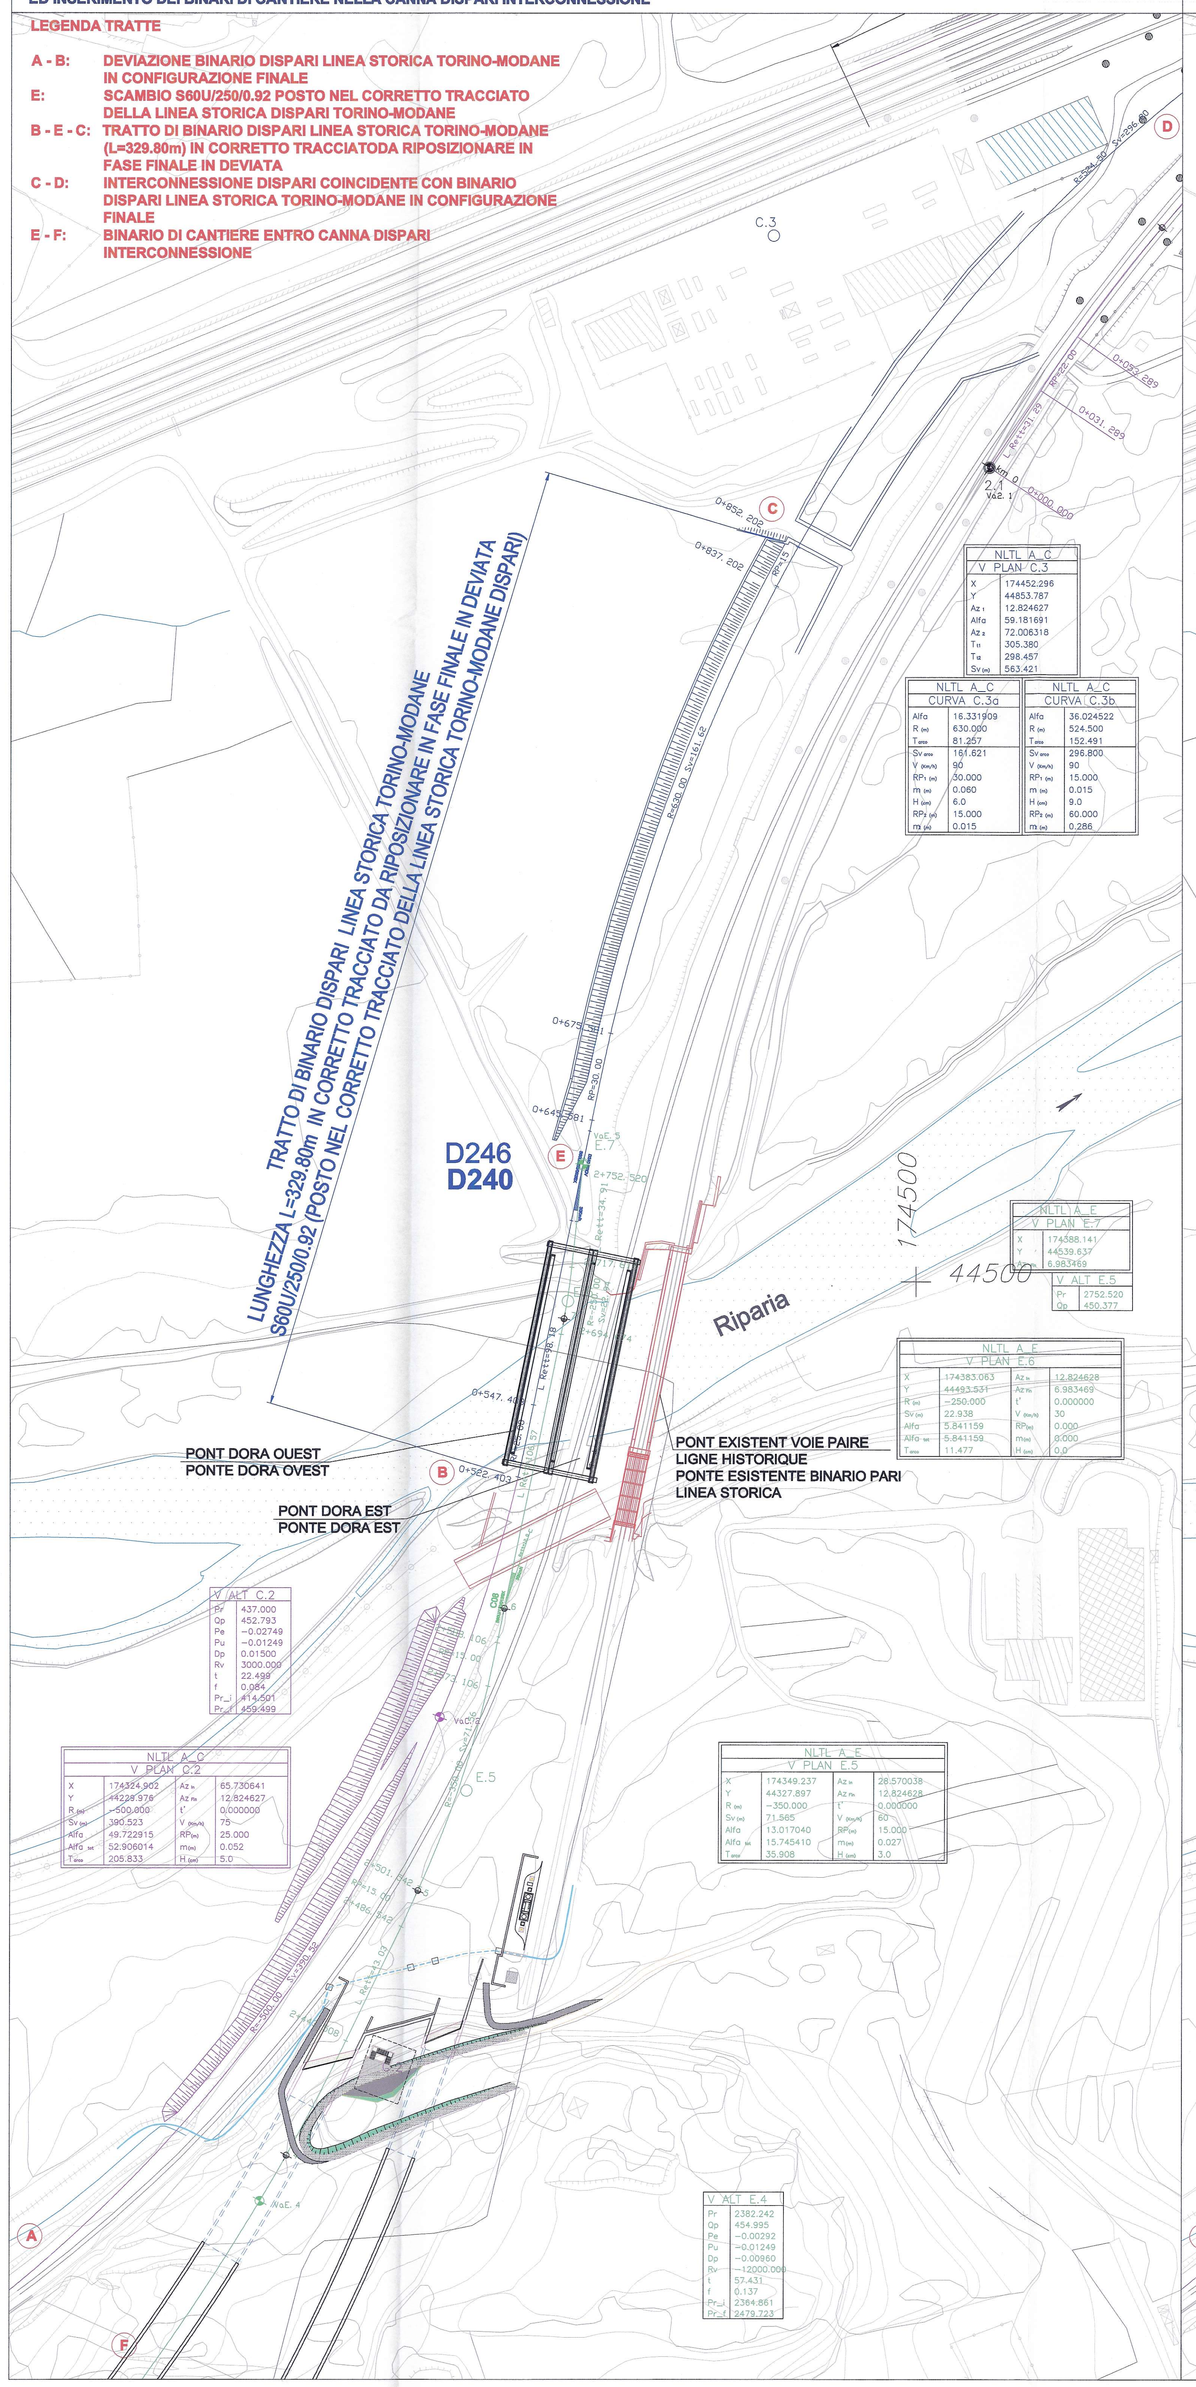
- **A - B:** DEVIAZIONE BINARIO DISPARI LINEA STORICA TORINO-MODANE IN CONFIGURAZIONE FINALE
- **E:** SCAMBIO S60U/250/0.92 POSTO NEL CORRETTO TRACCIATO DELLA LINEA STORICA DISPARI TORINO-MODANE
- **B - E - C:** TRATTO DI BINARIO DISPARI LINEA STORICA TORINO-MODANE (L=329.80m) IN CORRETTO TRACCIATODA RIPOSIZIONARE IN FASE FINALE IN DEVIATA
- **C - D:** INTERCONNESSIONE DISPARI COINCIDENTE CON BINARIO DISPARI LINEA STORICA TORINO-MODANE IN CONFIGURAZIONE FINALE
- **E - F:** BINARIO DI CANTIERE ENTRO CANNA DISPARI INTERCONNESSIONE