


Sezione corrente lato Italia / Section courante coté Italie
 Profilo longitudinale nella zona degli imbocchi binario pari /
 Profil en long dans la zone des portails voie paire
 Scala 1:250 in A1 (1:500 in A3) / Echelle 1:250 en A1 (1:500 en A3)


SCALA GRAFICA 1:250 /
 ECHELLE GRAPHIQUE 1:250



PIANO DI LOCALIZZAZIONE / VUE D'ENSEMBLE

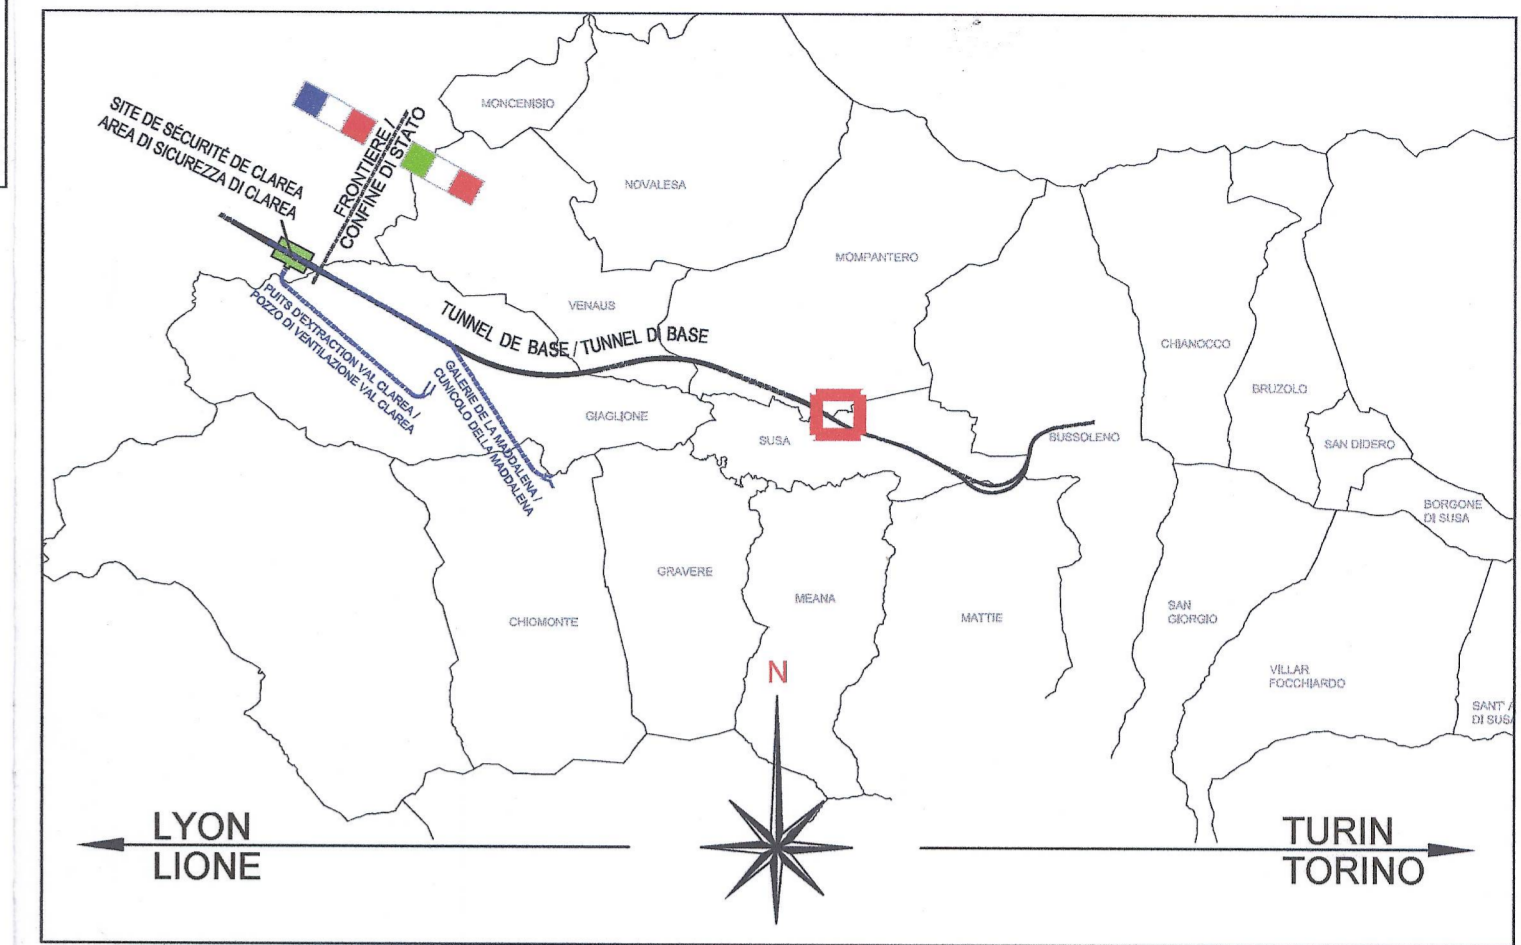

SEZIONE CORRENTE BP / SECTION COURANTE VP

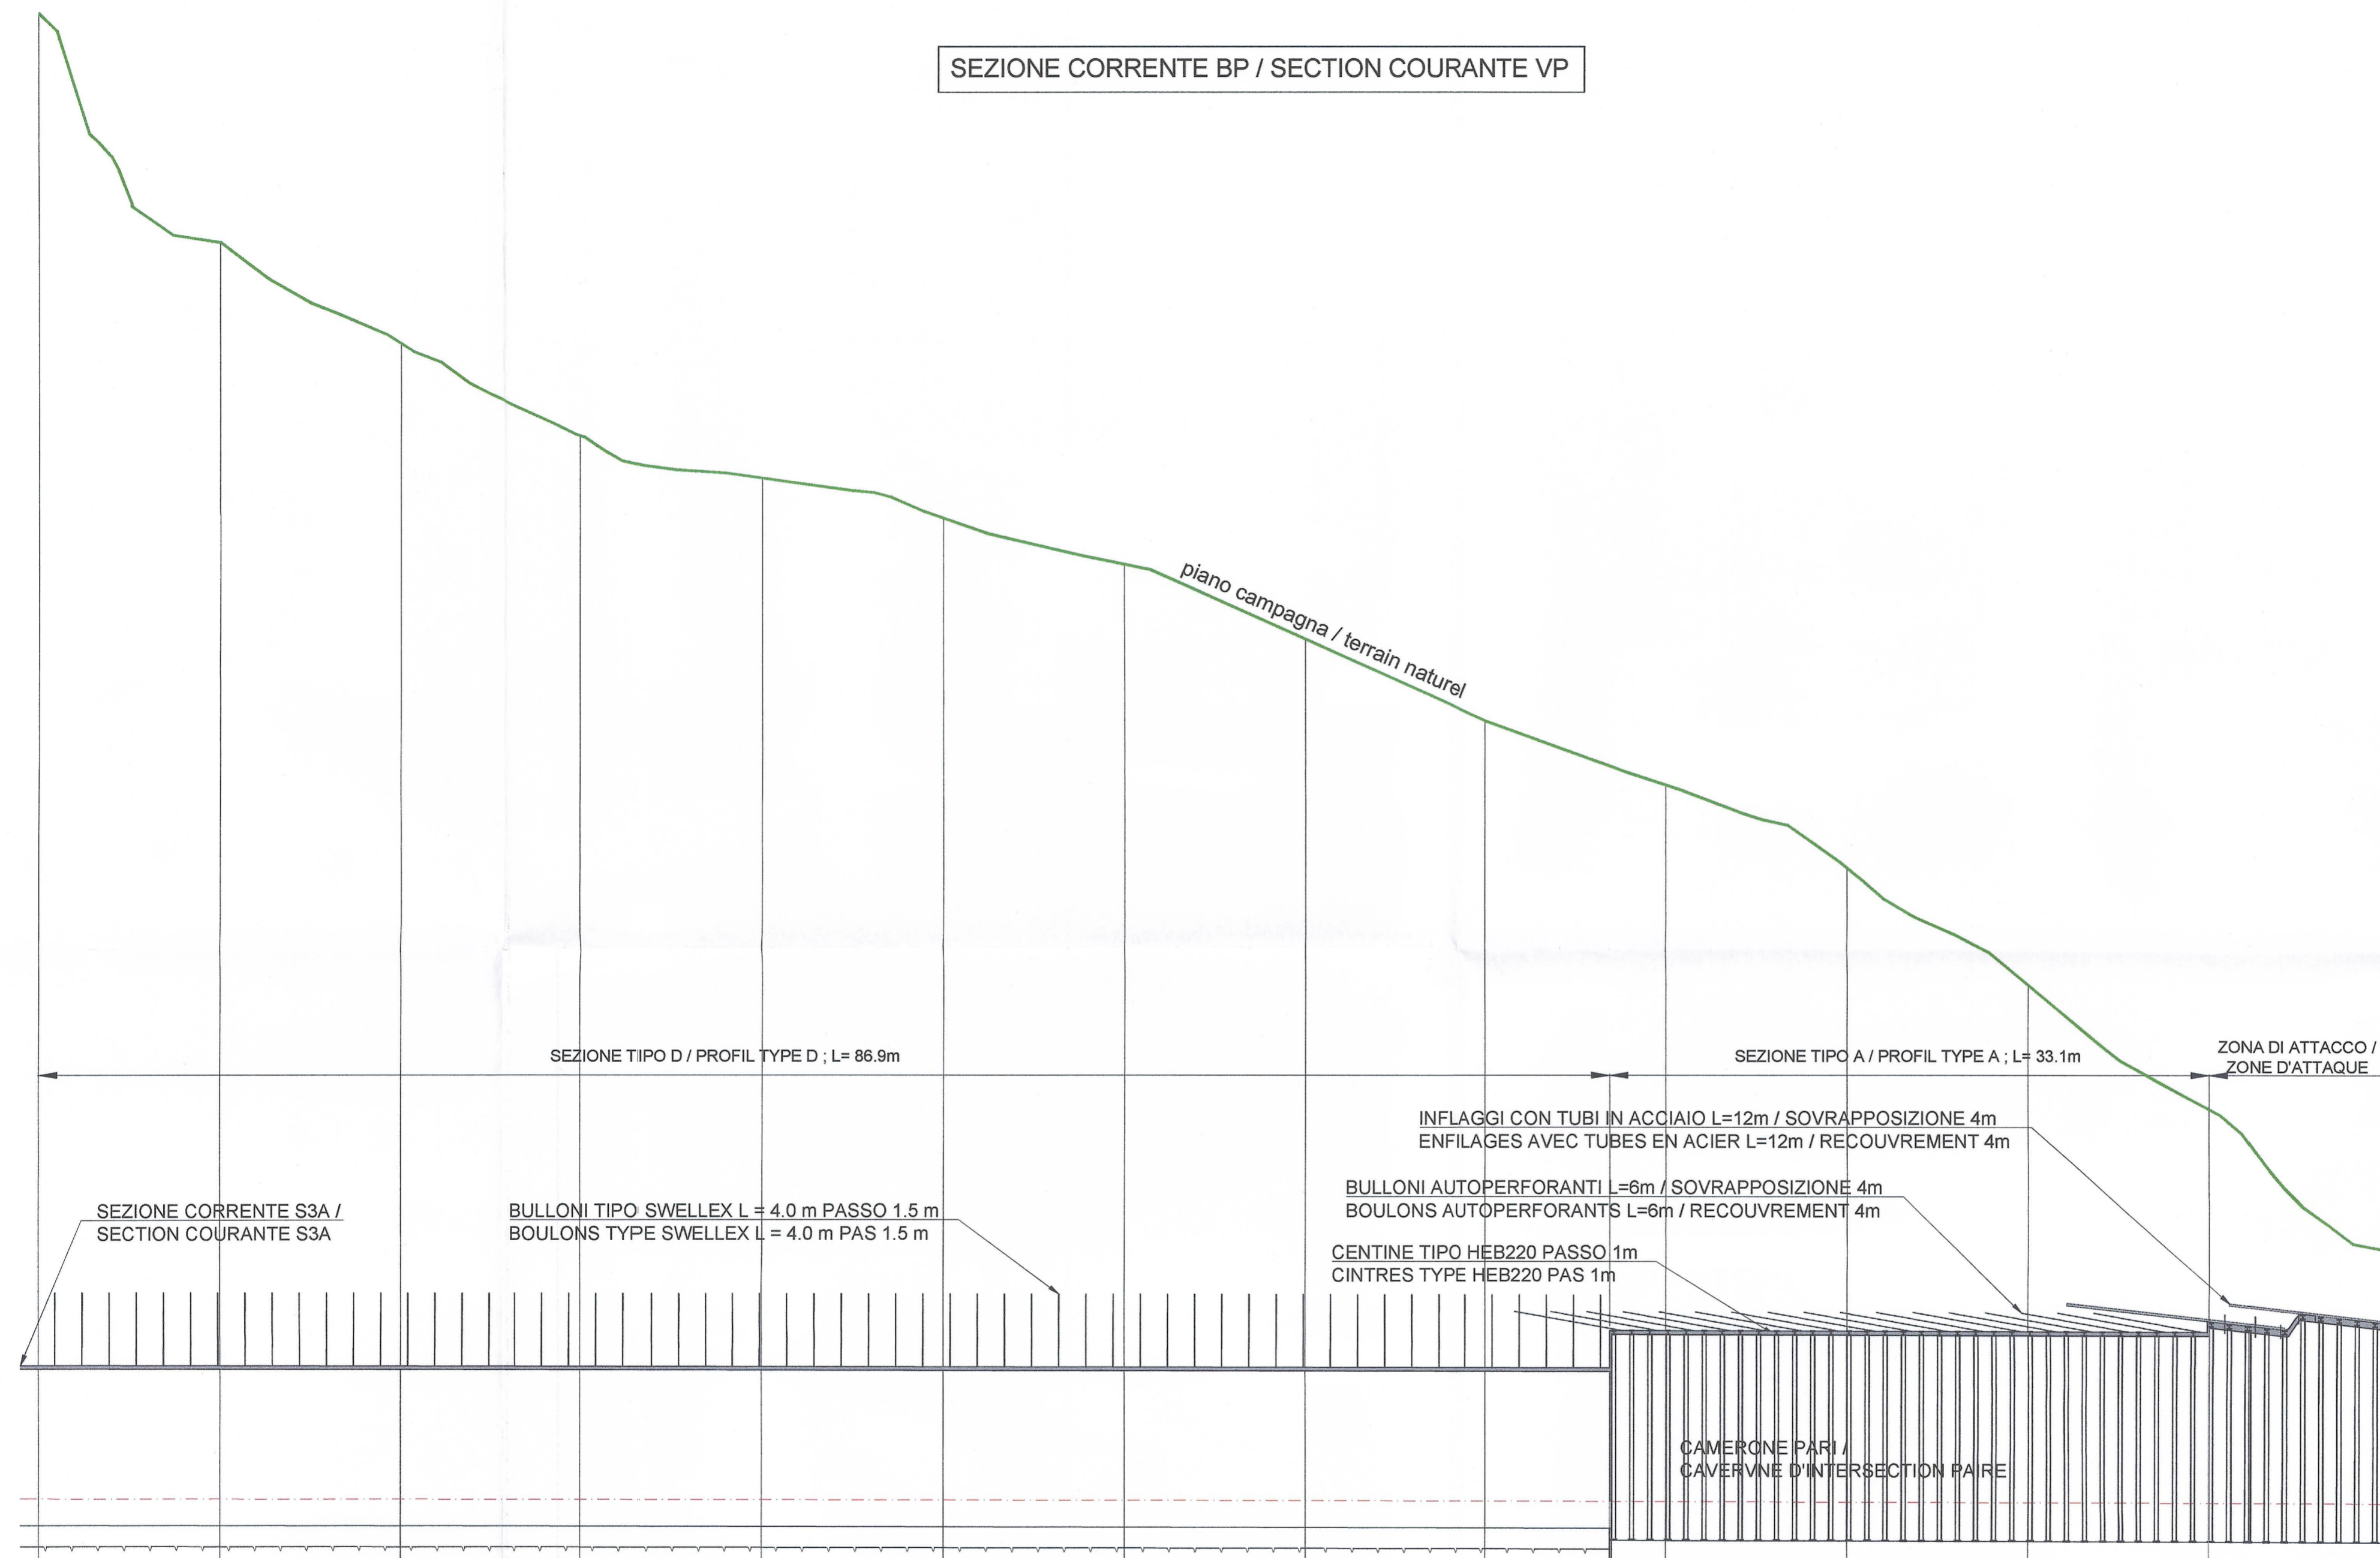

NOTA:

- PER IL PROFILO LONGITUDINALE OLTRE LA PK 61+050 VEDERE L'ELABORATO PD2-C3A-TSE3-1125
- PER MAGGIORI DETTAGLI VEDERE:
 SEZIONE TIPO A: PD2-C3A-TSE3-3969
 SEZIONE TIPO D: PD2-C3A-TSE3-3973
 ZONA DI ATTACCO: PD2-C3A-TSE3-1125

NOTES :

- POUR LE PROFIL LONGITUDINAL APRES LE PK 61+050 VOIR LE DOCUMENT PD2-C3A-TSE3-1125
- POUR PLUS DE DETAILS VOIR :
 PROFIL TYPE A : PD2-C3A-TSE3-3969
 PROFIL TYPE D : PD2-C3A-TSE3-3973
 ZONE D'ATTAQUE : PD2-C3A-TSE3-1125

RELAZIONE DI RIFERIMENTO / RAPPORT DE REFERENCE: PD2-C3A-TSE3-0435-RELAZIONE GENERALE ILLUSTRATIVA,
 PD2-C3A-TSE3-3949-RELAZIONE TECNICA E DI CALCOLO

LIAISON LYON - TURIN / COLLEGAMENTO TORINO - LIONE
 Partie commune franco-italienne / Section transfrontalière
 Parte comune italo-francese / Sezione transfrontaliera

NOUVELLE LIGNE LYON TURIN - NUOVA LINEA TORINO LIONE
 PARTIE COMMUNE FRANCO-ITALIENNE - PARTE COMUNE ITALO-FRANCOISE
 REVISIONE DE L'AVANT-PROJET DE REFERENCE - REVISIONE DEL PROGETTO DEFINITIVO
 CUP C11J05000030001
 GENIE CIVIL - OPERE CIVILI
 TUNNEL DE BASE - TUNNEL DI BASE
 SECTION COURANTE COTE ITALIE (SITE SEC. CLAREA - PORTAIL SUSA) / SEZIONE
 CORRENTE LATO ITALIA (AREA SIC. CLAREA - IMBOCCO SUSA)
 DIMENSIONNEMENT DE L'OUVRAGE - EXCAVATION TRADITIONNELLE /
 DIMENSIONAMENTO DELL'OPERA - SCAVO IN TRADIZIONALE

PROFIL EN LONG DANS LA ZONE DES PORTAILS VOIE PAIRE / PROFILO
 LONGITUDINALE NELLA ZONA DEGLI IMBocchi BINARIO PARI

Indice	Date/Date	Modifications / Modifiche	Elab. par / Elaborato da	Validé par / Autorizzato da
0	31/01/2013	Première diffusion / Prima emissione	M. JANUOLO (BG) E. GARIN (BG)	M. RUSSO C. COMBENE
A	08/02/2013	Révision suite aux commentaires LTF / Revisione a seguito commenti LTF	M. JANUOLO (BG) E. GARIN (BG)	M. RUSSO C. COMBENE

QUOTE TERRENO COTES TERRAIN	556.624	544.009	538.450	533.377	531.049	528.654	526.303	522.207	517.767	514.261	509.726	503.179	496.333	488.604
QUOTE PROGETTO COTES PROJET	474.994	474.974	474.954	474.934	474.914	474.894	474.874	474.854	474.834	474.814	474.794	474.774	474.754	474.734
DIST. PARZIALI DIST. PARTIELLES		10.00	10.00	10.00	10.00	10.00	10.00	10.00	10.00	10.00	10.00	10.00	10.00	10.00
DIST. PROGRESSIVE DIST. PROGRESSIVES	0.00	10.00	20.00	30.00	40.00	50.00	60.00	70.00	80.00	90.00	100.00	110.00	120.00	130.00
DIST. CHILOMETRICHE DIST. KILOMETRIQUES	60+920			60+950				61+000	61+006.9	61+007.99		61+040		61+050

Code Doc: P D 2 C 3 A T S 3 3 9 7 8 A A P P L A
 Phase / Fase: Sigle étude / Signa: Elément / Emittance: Numero: Indice: Statut / Stato: Type / Tipo

ADRESSE GED / INDIRIZZO GED: C3A # # 26 19 20 40 29

ÉCHELLE / SCALA: 1:250