
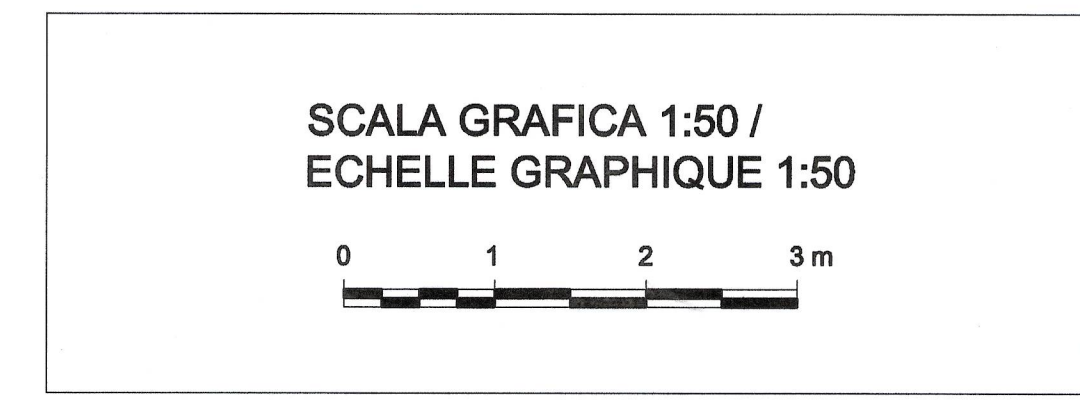


Tunnel de base / Tunnel di base  
 Protection au feu section courante / Protezione al fuoco sezione corrente  
 Echelle 1:50 en A1 (1:100 en A3) / Scala 1:50 in A1 (1:100 in A3)

COUPE TYPE COURANTE EN ALIGNEMENT  
 SEZIONE TIPO CORRENTE IN RETTIFILLO

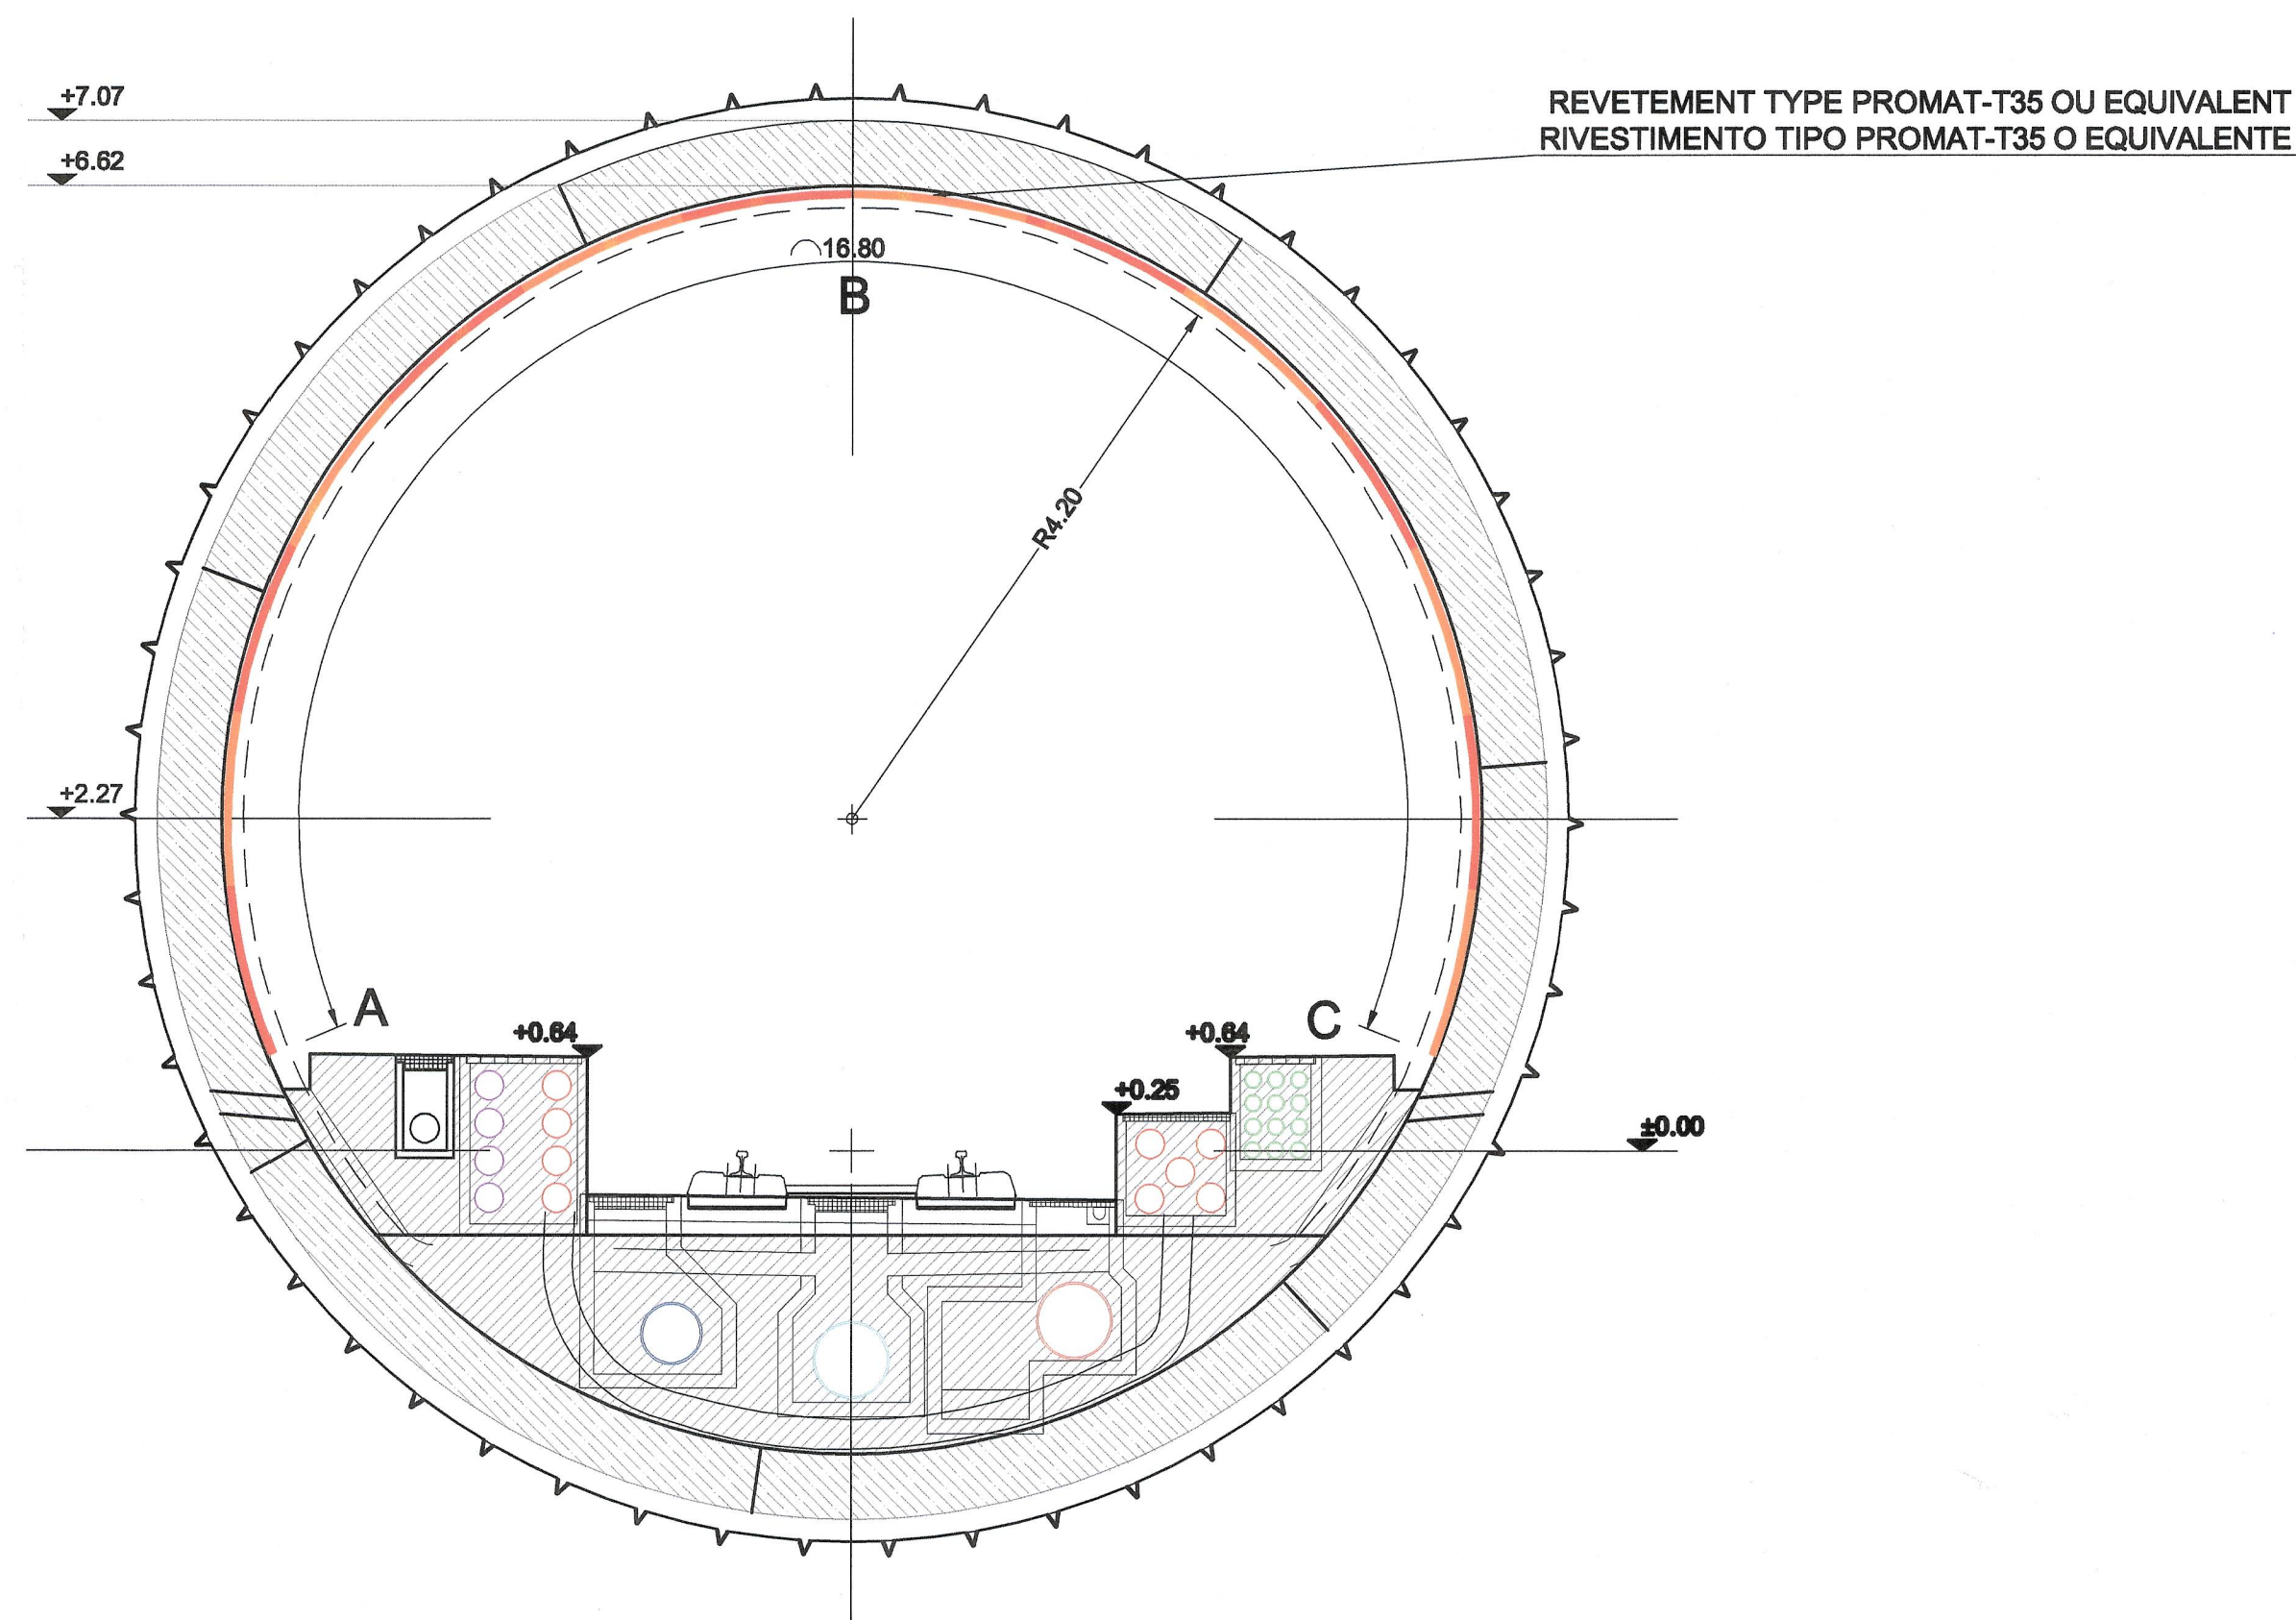


NOTA: LA PROTEZIONE A FUOCO VA PREVISTA NELLA TRATTA DI ATTRAVERSAMENTO DEL CENISCHIA (SI VEDA IL PROFILO LONGITUDINALE PD2-C3A-TS3-3948)

NOTE: IL FAUT PREVOIR LA PROTECTION AU FEU DANS LE TRONÇON SOUS LA VAL CENISCHIA (VOIR LE PROFIL EN LONG PD2-C3A-TS3-3948)

RAPPORT DE REFERENCE / RELAZIONE DI RIFERIMENTO: PD2-C3A-TSE3-0435 RELAZIONE GENERALE ILLUSTRATIVA

VISTA SVILUPPATA DELLA VOLTA / VUE DEVELOPEE DE LA VOÛTE  
 1:50

REVETEMENT TYPE PROMAT-T35 OU EQUIVALENT  
 RIVESTIMENTO TIPO PROMAT-T35 O EQUIVALENTE

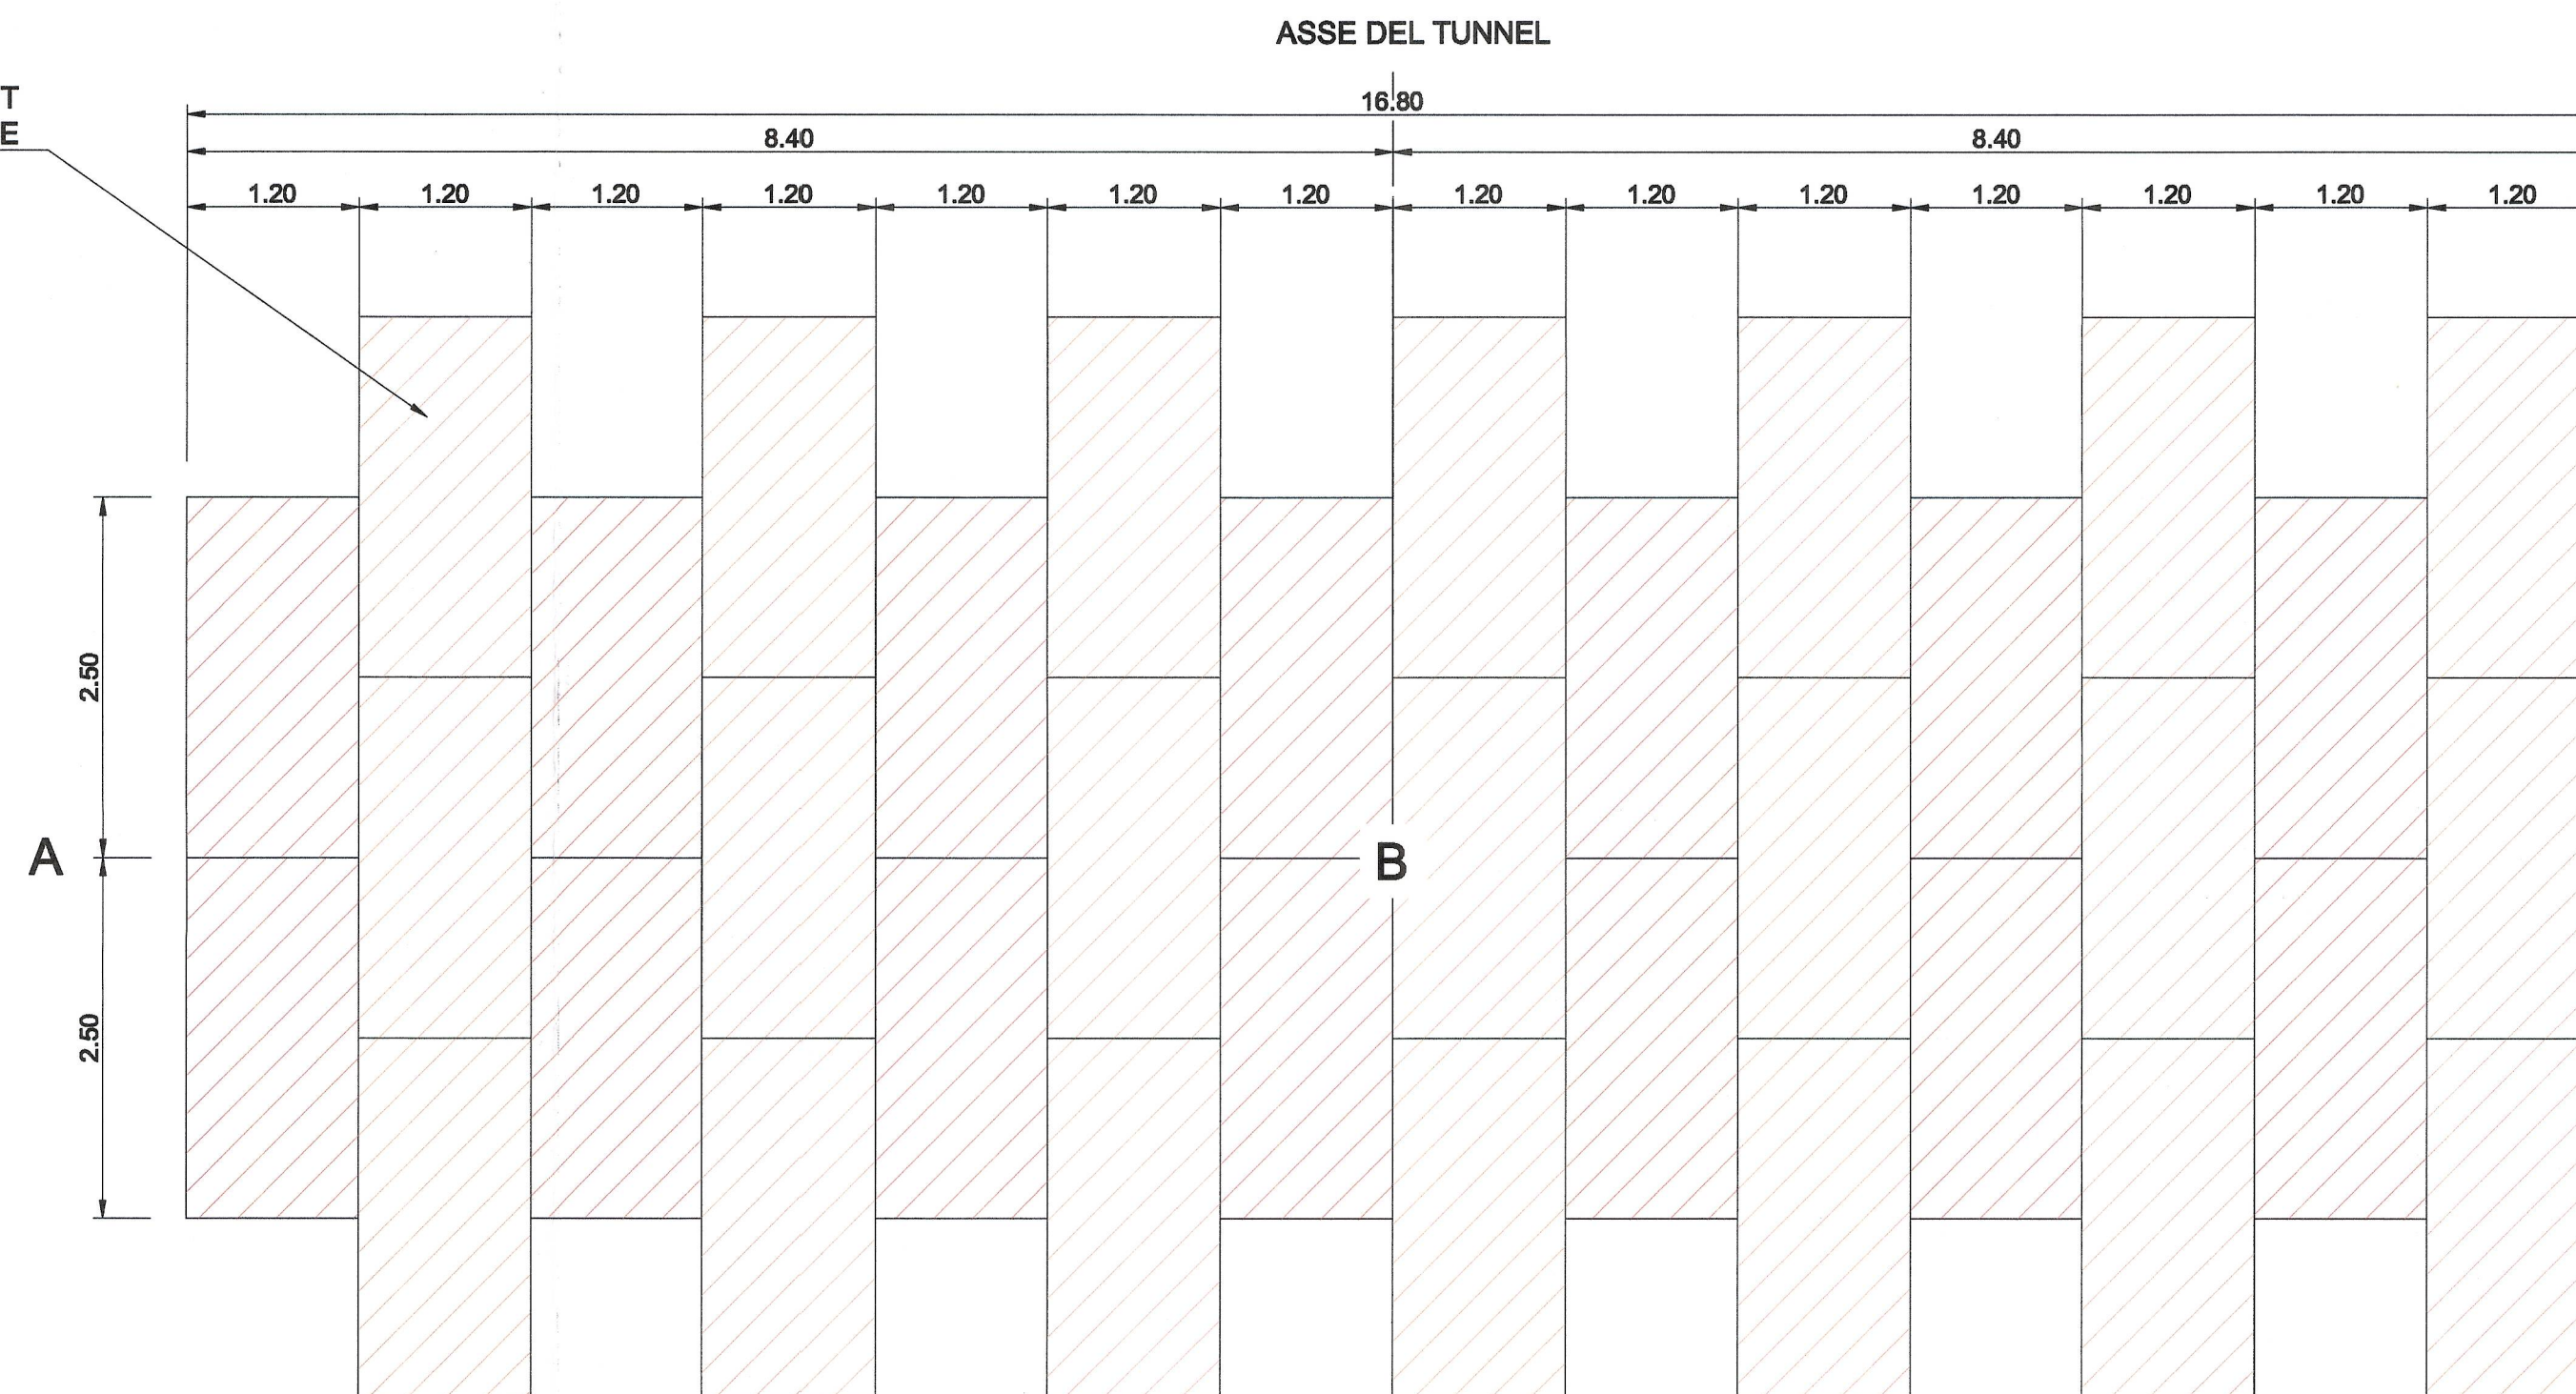

LIAISON LYON - TURIN / COLLEGAMENTO TORINO - LIONE  
 Partie commune franco-italienne / Parte comune italo-francese  
 Section transfrontalière / Sezione transfrontaliera

NOUVELLE LIGNE LYON TURIN - NUOVA LINEA TORINO LIONE  
 PARTIE COMMUNE FRANCO-ITALIENNE - PARTE COMUNE ITALO-FRANCOISE  
 REVISIONE DE L'AVANT-PROJET DE REFERENCE - REVISIONE DEL PROGETTO DEFINITIVO  
 CUP C11J0500030001  
 GENIE CIVIL - OPERE CIVILI  
 TUNNEL DE BASE - TUNNEL DI BASE  
 SECTION COURANTE COTE ITALIE - SEZIONE CORRENTE LATO ITALIA  
 DIMENSIONNEMENT DE L'OUVRAGE-EXCAVATION AU TUNNELIER -  
 DIMENSIONAMENTO DELL'OPERA - SCAVO MECCANIZZATO

PROTECTION AU FEU SECTION COURANTE - PROTEZIONE AL FUOCO SEZIONE CORRENTE

Indice	Date / Data	Modification / Modifica	Elab par / Concepito da	Verif par / Controlato da	Autorise par / Autorizzato da
0	31/01/2015	Première diffusion / Prima versione	C. BALOT (BG) E. GARIN (BG) M. JANUTOLO (BG)	M. RUSSO C. DONIBENE	L. CHANTRON M. PANTALEO
A	08/02/2015	Révision suite aux commentaires LTF / Revisione a seguito commenti LTF /	C. BALOT (BG) E. GARIN (BG) M. JANUTOLO (BG)	M. RUSSO C. DONIBENE	L. CHANTRON M. PANTALEO

Code Doc: P D 2 C 3 A T S 3 4 8 5 0 A A P P L A  
 Phase / Fase: // // 26 19 30 40 15  
 Stg / Etape / Sigla: // // 26 19 30 40 15  
 Statut / Stato: // // 26 19 30 40 15  
 Type / Tipo: // // 26 19 30 40 15

INDRIZZO GED / ADRESSE GED: C3A // // 26 19 30 40 15  
 ECHELLE / SCALA: 1:50