Galleria della Val Clarea /Galerie de ventilation Val Clarea
Profilo longitudinale / Profil en long
1:5000 in A0 / Echelle 1:5000 en A0

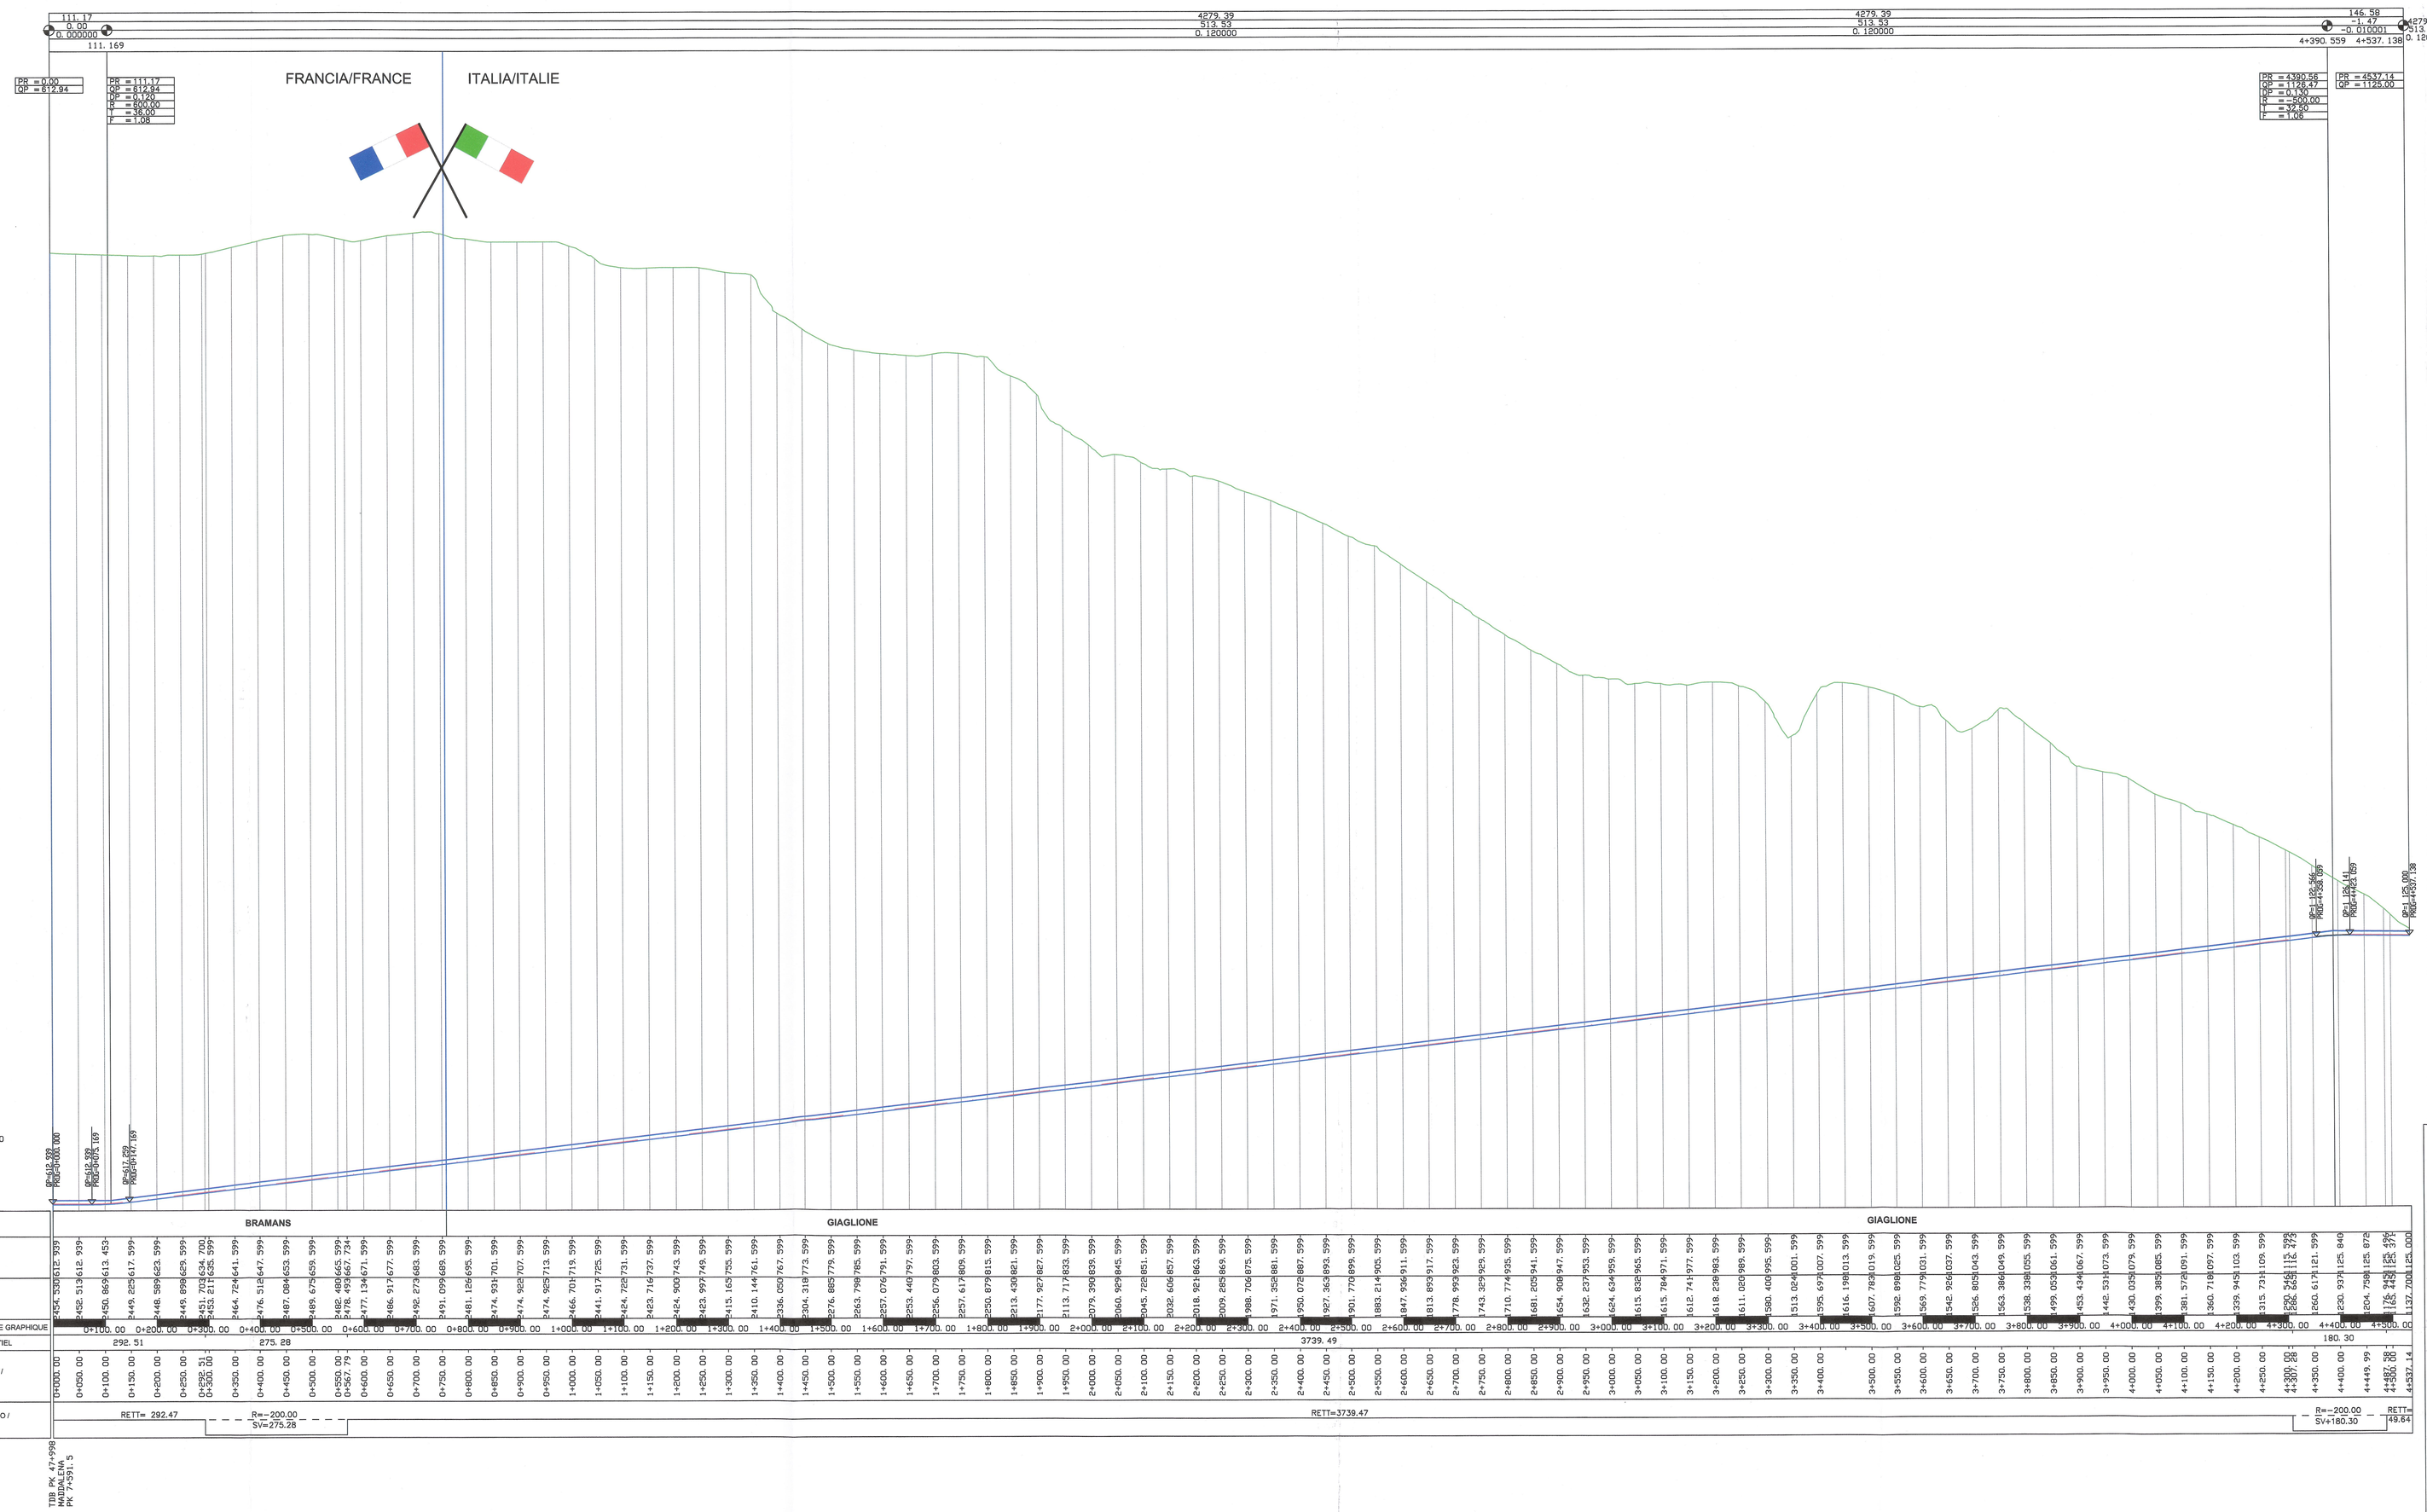

lunghezza / longueur (m)	LIVELLETTE /
Dislivello / dénivellé (m)	TRONCONS A
Pendenza / pente (%)	PENTE UNIQUE
PROGRESSIVE / DISTANCES CUMULEES TRONCONS (m)	

LEGENDA
LEGENDE

- ASSE GALELRIA DI VENTILAZIONE / AXE DE LA GALERIE DE VENTILATION
- GALLERIA DE VENTILAZIONE / GALERIE DE VENTILATION
- TERRENO NATURALE / TERRAIN NATUREL

SCALA GRAFICA 1:5.000 /
ECHELLE GRAPHIQUE 1:5.000

0 100 200 300 m

SISTEMA DI COORDINATE: / SYSTEME DE COORDONNEES:	LTF 2004C

RAPPORT DE REFERENCE / RELAZIONE DI RIFERIMENTO: PD2-C3A-TSE3-0405

LIAISON LYON - TURIN / COLLEGAMENTO TORINO - LIONE

Partie commune franco-italienne / Section transfrontalière
Parte comune italo-francese / Sezione transfrontaliera

NOUVELLE LIGNE LYON TURIN - NUOVA LINEA TORINO LIONE
PARTIE COMMUNE FRANCO-ITALIENNE - PARTE COMUNE ITALO-FRANCESE

REVISION DE L'AVANT-PROJET DE REFERENCE - REVISIONE DEL PROGETTO DEFINITIVO
CUP C11J05000030001

GENIE CIVIL - OPERE CIVILI

TUNNEL DE BASE - TUNNEL DI BASE
GALERIE DE VENTILATION ET ACCES A VAL CLAREA - GALLERIA DI VENTILAZIONE E ACCESSO A VAL CLAREA
GALERIE GEOMETRIE - GALLERIA GEOMETRIA

PROFIL EN LONG - PROFILO LONGITUDINALE

Indice	Date / Data	Modifications / Modifiche	Etabli par / Concepto da	Vérifié par / Controllato da	Autorisé par / Autorizzato da
0	09/04/2012	Première diffusion / Prima emissione	R. GIULIANI (TCC) C. RINALDI (LOM) A. LIVERIERO (LOM)	N. COGNOME COORD. C. COINBENE	N. COGNOME CAPOLOTTO A. MANCARELLA
A	17/09/2012	Première diffusion / Prima emissione	L. PEANO (BG) E. GARIN (BG)	M. RUSSO C. COINBENE	L. CHANTRON M. PANTALEO
B	31/01/2013	Révision suite aux commentaires LTF / Revisione a seguito commenti LTF	L. PEANO (BG) E. GARIN (BG)	M. RUSSO C. COINBENE	L. CHANTRON M. PANTALEO

Tecnimont Civil Construction
Dott. Ing. Aldo Mancarella
Ordine Ingegneri Prov. TO n. 6271 R

ORDINE DEGLI INGEGNERI DELLA PROVINCIA DI MARCA
DOTT. ING. RUSSO MARCO
ISCRITTO ALL'ALBO PROFESSIONALE
COL N. 12882

Code Doc	P	D	2	C	3	A	T	S	3	0	3	4	1	B	A	P	P	L	A
	Phase / Fase			Sigle étude / Sigla			Emetteur / Emittente			Numero				Indice	Statut / Stato		Type / Tipo		

INDIRIZZO GED / ADRESSE GED	C3A	//	//	26	47	10	40	01

ÉCHELLE / SCALA
1:5000

LTF LYON TURIN FERROVIAIRE
LTF sas - 1001 Avenue de la Boisse BP 80631 - F-73008 CHAMBERY CEDEX (France)
Tél.: +33 (0) 4.79.68.56.50 - Fax: +33 (0) 4.79.68.56.75
RCS Chambéry 439 556 952 - TVA FR 03439556952
Propriété LTF Tous droits réservés - Proprietà LTF Tutti i diritti riservati
Ce projet est cofinancé par l'Union européenne (SIC-TIBEN)
Ce projet est cofinancé par l'Union européenne (CEN-TEN)