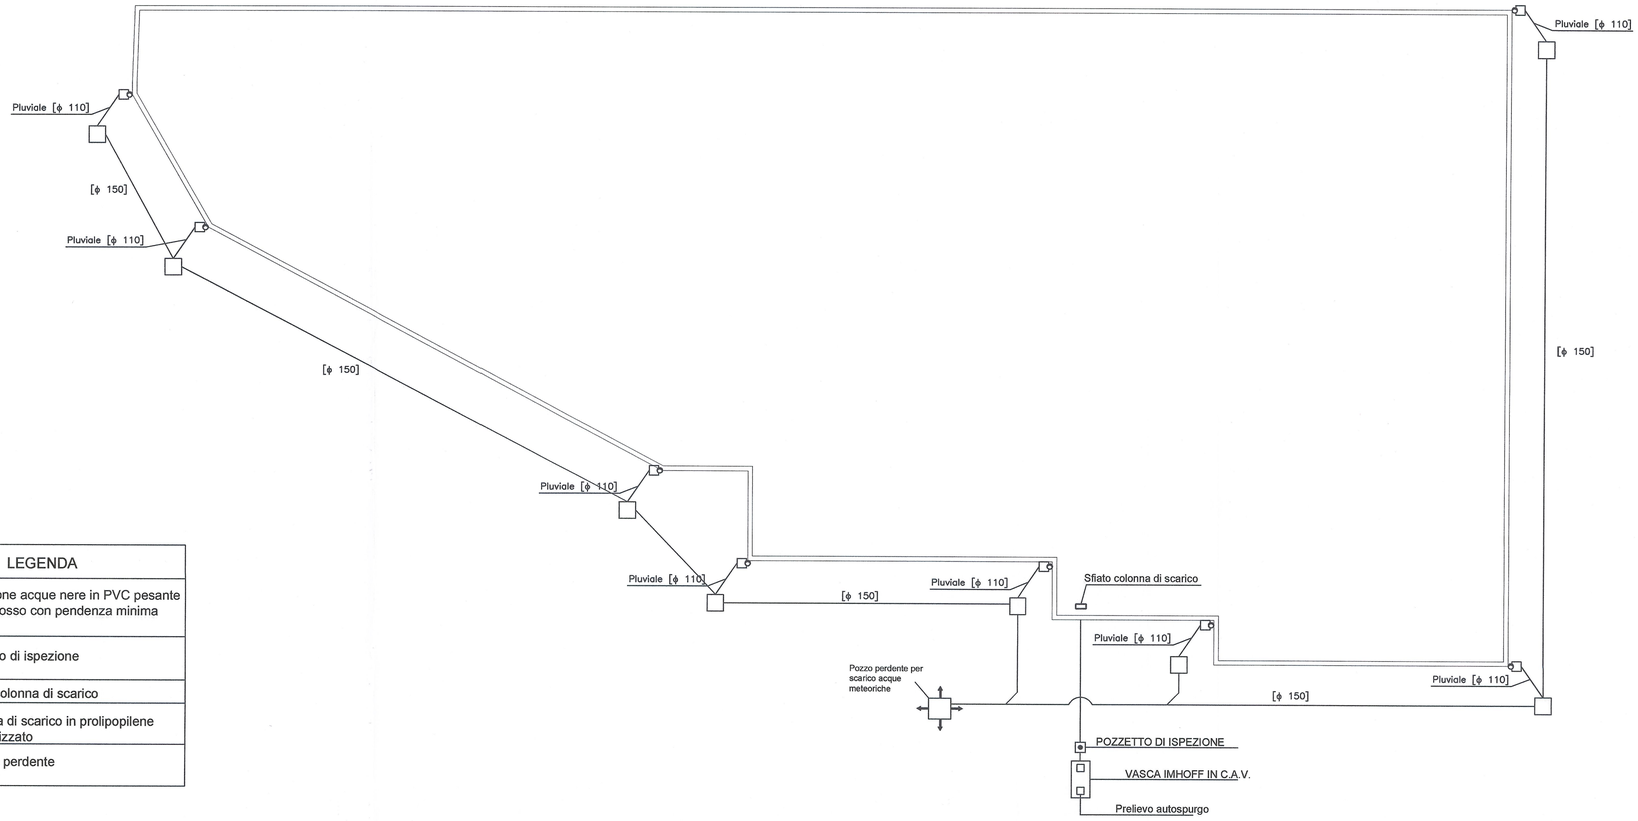

LEGENDA	
——	Tubazione acque nere in PVC pesante colore rosso con pendenza minima 0,5 %
	Pozzetto di ispezione
	Sfiato colonna di scarico
	Sistema di scarico in prolipopilene insonorizzato
	Pozzo perdente

DISEGNI DI RIFERIMENTO	
N° DISEGNO	DESCRIZIONE
N° PD2_C3A_TS3_0502	RELAZIONE TECNICA E DIMENSIONAMENTO IMPIANTI

SCALA GRAFICA 1:100 /
ECHELLE GRAPHIQUE 1:100

0 2 4 6 m

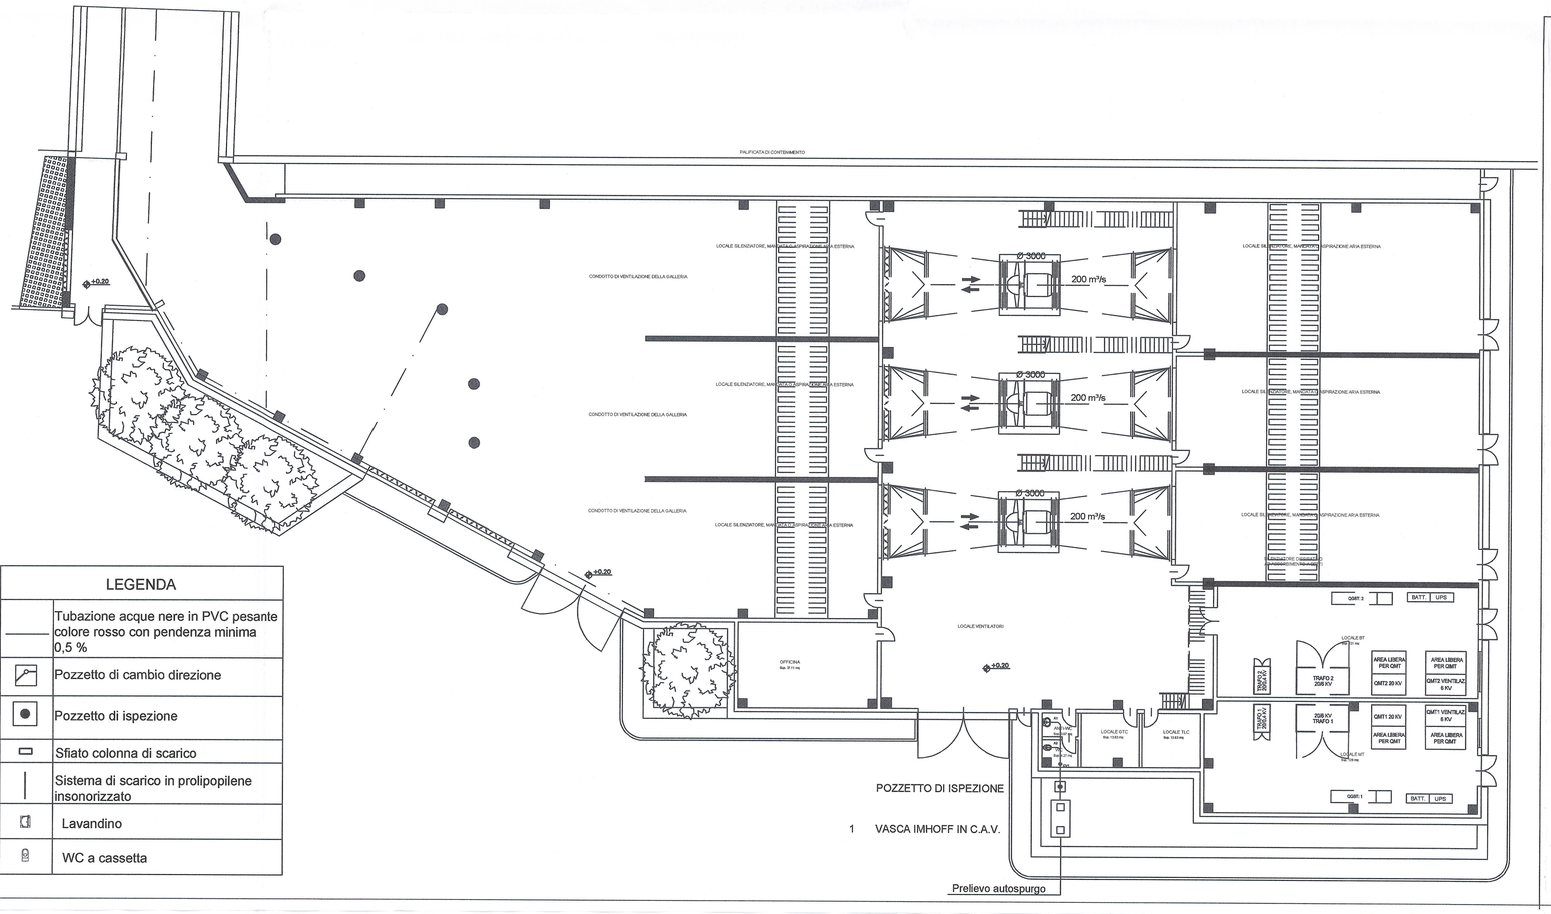

LEGENDA	
——	Tubazione acque nere in PVC pesante colore rosso con pendenza minima 0,5 %
	Pozzetto di cambio direzione
	Pozzetto di ispezione
	Sfiato colonna di scarico
	Sistema di scarico in prolipopilene insonorizzato
	Lavandino
	WC a cassetta

LIAISON LYON - TURIN / COLLEGAMENTO TORINO - LIONE

Partie commune franco-italienne
Section transfrontalière

Parte comune italo-francese
Sezione transfrontaliera

NOUVELLE LIGNE LYON TURIN - NUOVA LINEA TORINO LIONE
PARTIE COMMUNE FRANCO-ITALIENNE - PARTE COMUNE ITALO-FRANCESE

REVISION DE L'AVANT-PROJET DE REFERENCE - REVISIONE DEL PROGETTO DEFINITIVO
CUP C11J05000030001

GENIE CIVIL - OPERE CIVILI

TUNNEL DE BASE - TUNNEL DI BASE
TUNNEL DE VENTILATION ET ACCES VAL CLAREA - GALLERIA DI VENTILAZIONE E ACCESSO VAL CLAREA
CENTRALE DE VENTILATION - CENTRALE DI VENTILAZIONE

EQUIPEMENT DECHARGE - VUE EN PLAN GENERAL
IMPIANTI SCARICO ACQUE - PLANIMETRIA GENERALE

Indice	Date / Data	Modifications / Modifiche	Etabli par / Concepito da	Vérifié par / Controllato da	Autorisé par / Autorizzato da
0	05/02/2013	Première diffusion / Prima emissione	DI DOMENICO (St. Quaranta)	M. RUSSO C. OGNIBENE	L. CHANTRON M. PANTALEO
A	08/02/2013	Révision suite aux commentaires LTF / Revisione a seguito commenti LTF	DI DOMENICO (St. Quaranta)	M. RUSSO C. OGNIBENE	L. CHANTRON M. PANTALEO

Tecnimont Civil Construction
Dott. Ing. Aldo Mancarella
Ordine Ingegneri Prov.TO n. 8271 R

ORDINE DEGLI INGEGNERI DELLA PROVINCIA DI TORINO
DOTT. ING. RUSSO MARCO
ISCRITTO ALL'ALBO PROFESSIONALE
COLN. 12992

Code Doc	P	D	2	C	3	A	T	S	3	0	5	0	7	A	A	P	P	L	A
	Phase / Fase			Sigle étude / Sigla			Émetteur / Emittente			Numero				Indice	Statut / Stato			Type / Tipo	

INDIRIZZO GED / ADRESSE GED	C3A	//	//	26	47	50	30	11

ÉCHELLE / SCALA
1:100

LTF sas - 1091 Avenue de la Boisse BP 80631 - F-73006 CHAMBERY CEDEX (France)
Tél.: +33 (0) 4.79.68.56.50 - Fax: +33 (0) 4.79.68.56.75
RCS Chambéry 439 556 952 - TVA FR 03439556952
Propriété LTF Tous droits réservés - Proprietà LTF Tutti i diritti riservati

LYON TURIN FERROVIAIRE

Ce projet est cofinancé par l'Union européenne (DG-TREN)
Questo progetto è cofinanziato dall'Unione europea (TEN-T)