


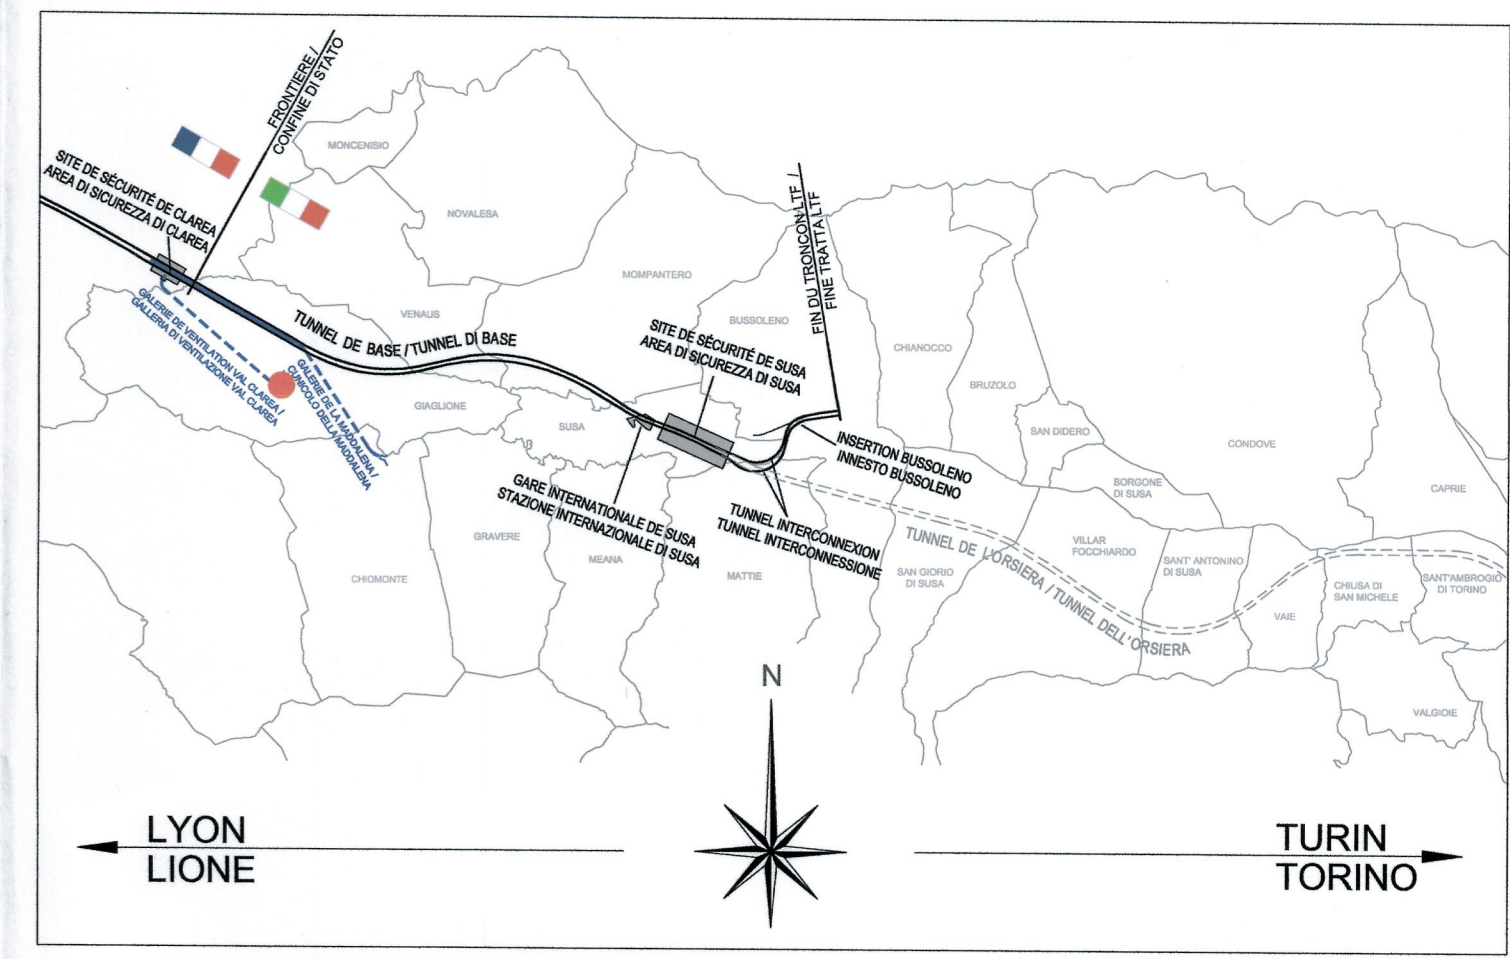

RIFERIMENTI / REFERENCES :
 PD2_C3A_0476_26-47-70_10-02_Relazione illustrativa;
 PD2_C3A_0485_26-47-70_30-04_Nuova viabilità d'accesso - Planimetria e sezioni - tav. 2 di 2;
 PD2_C3A_0484_26-47-70_30-03_Nuova viabilità d'accesso - Planimetria e sezioni - tav. 1 di 2

PIANO DI LOCALIZZAZIONE / VUE D'ENSEMBLE



LIASON LYON - TURIN / COLLEGAMENTO TORINO - LIONE
 Partie commune franco-italienne / Section transfrontalière
 Parte comune italo-francese / Sezione transfrontaliera

NOUVELLE LIGNE LYON TURIN - NUOVA LINEA TORINO LIONE
 PARTIE COMMUNE FRANCO-ITALIENNE - PARTE COMUNE ITALO-FRANCOISE
 REVISION DE L'AVANT-PROJET DE REFERENCE - REVISIONE DEL PROGETTO DEFINITIVO
 CUP C11J05000030001
 GENIE CIVIL - OPERE CIVILI
 TUNNEL DE BASE - TUNNEL DI BASE
 GALERIE DE VENTILATION ET ACCES VAL CLAREA -
 GALLERIA DI VENTILAZIONE E ACCESSO VAL CLAREA
 VOIRIE - VIABILITA'

VOIRIE D'ACCES SUR PHOTO AERIENNE - VIABILITA' D'ACCESSO SU ORTOFOTO

Indice	Date / Data	Modifications / Modifiche	Etabli par / Concepito da	Vérifié par / Controlato da	Autorisé par / Autorizzato da
0	12/04/2012	Première diffusion Prima diffusione	G. VERGNANO (St. Quaranta)	M. RUSSO C. OGNIBENE	L. CHANTRON A. MANCARELLA
A	09/01/2013	Revision pour modifications / Revisione per modifiche	G. VERGNANO (St. Quaranta)	M. RUSSO C. OGNIBENE	L. CHANTRON M. PANTALEO
B	08/02/2013	Revision suite aux commentaires LTF / Revisione a seguito commenti LTF	G. VERGNANO (St. Quaranta)	M. RUSSO C. OGNIBENE	L. CHANTRON M. PANTALEO



Tecnomont
 Civil Construction
 Dott. Ing. Aldo Mancarella
 Ordine Ingegneri Prov. TO n. 6274 R

DOTT. ING.
 RUSSO MARCO
 ISCRITTO ALL'ALBO
 PROFESSIONALE
 COL.N. 12982

SISTEMA DI RIFERIMENTO LTF 2004c /
 SYSTEME DE REFERENCE LTF 2004c

SCALA 1:500 / ECHELLE 1:500

SCALA GRAFICA / ECHELLE GRAPHIQUE

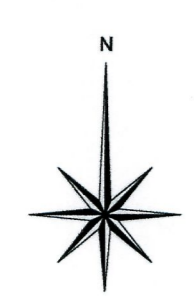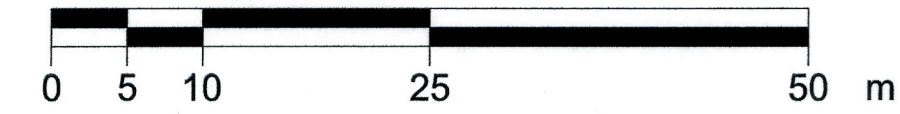

Cod / Doc: P D 2 C 3 A T S 3 0 4 8 6 B A P P L A
 Phase / Fase: Sigle strade / Signa: Emetteur / Emittente: Numero: Indice: Status / Stato: Type / Tipo:

ADRESSE GED / INDIRIZZO GED: CSA // // 26 47 70 30 01

ÉCHELLE / SCALA
 1:500