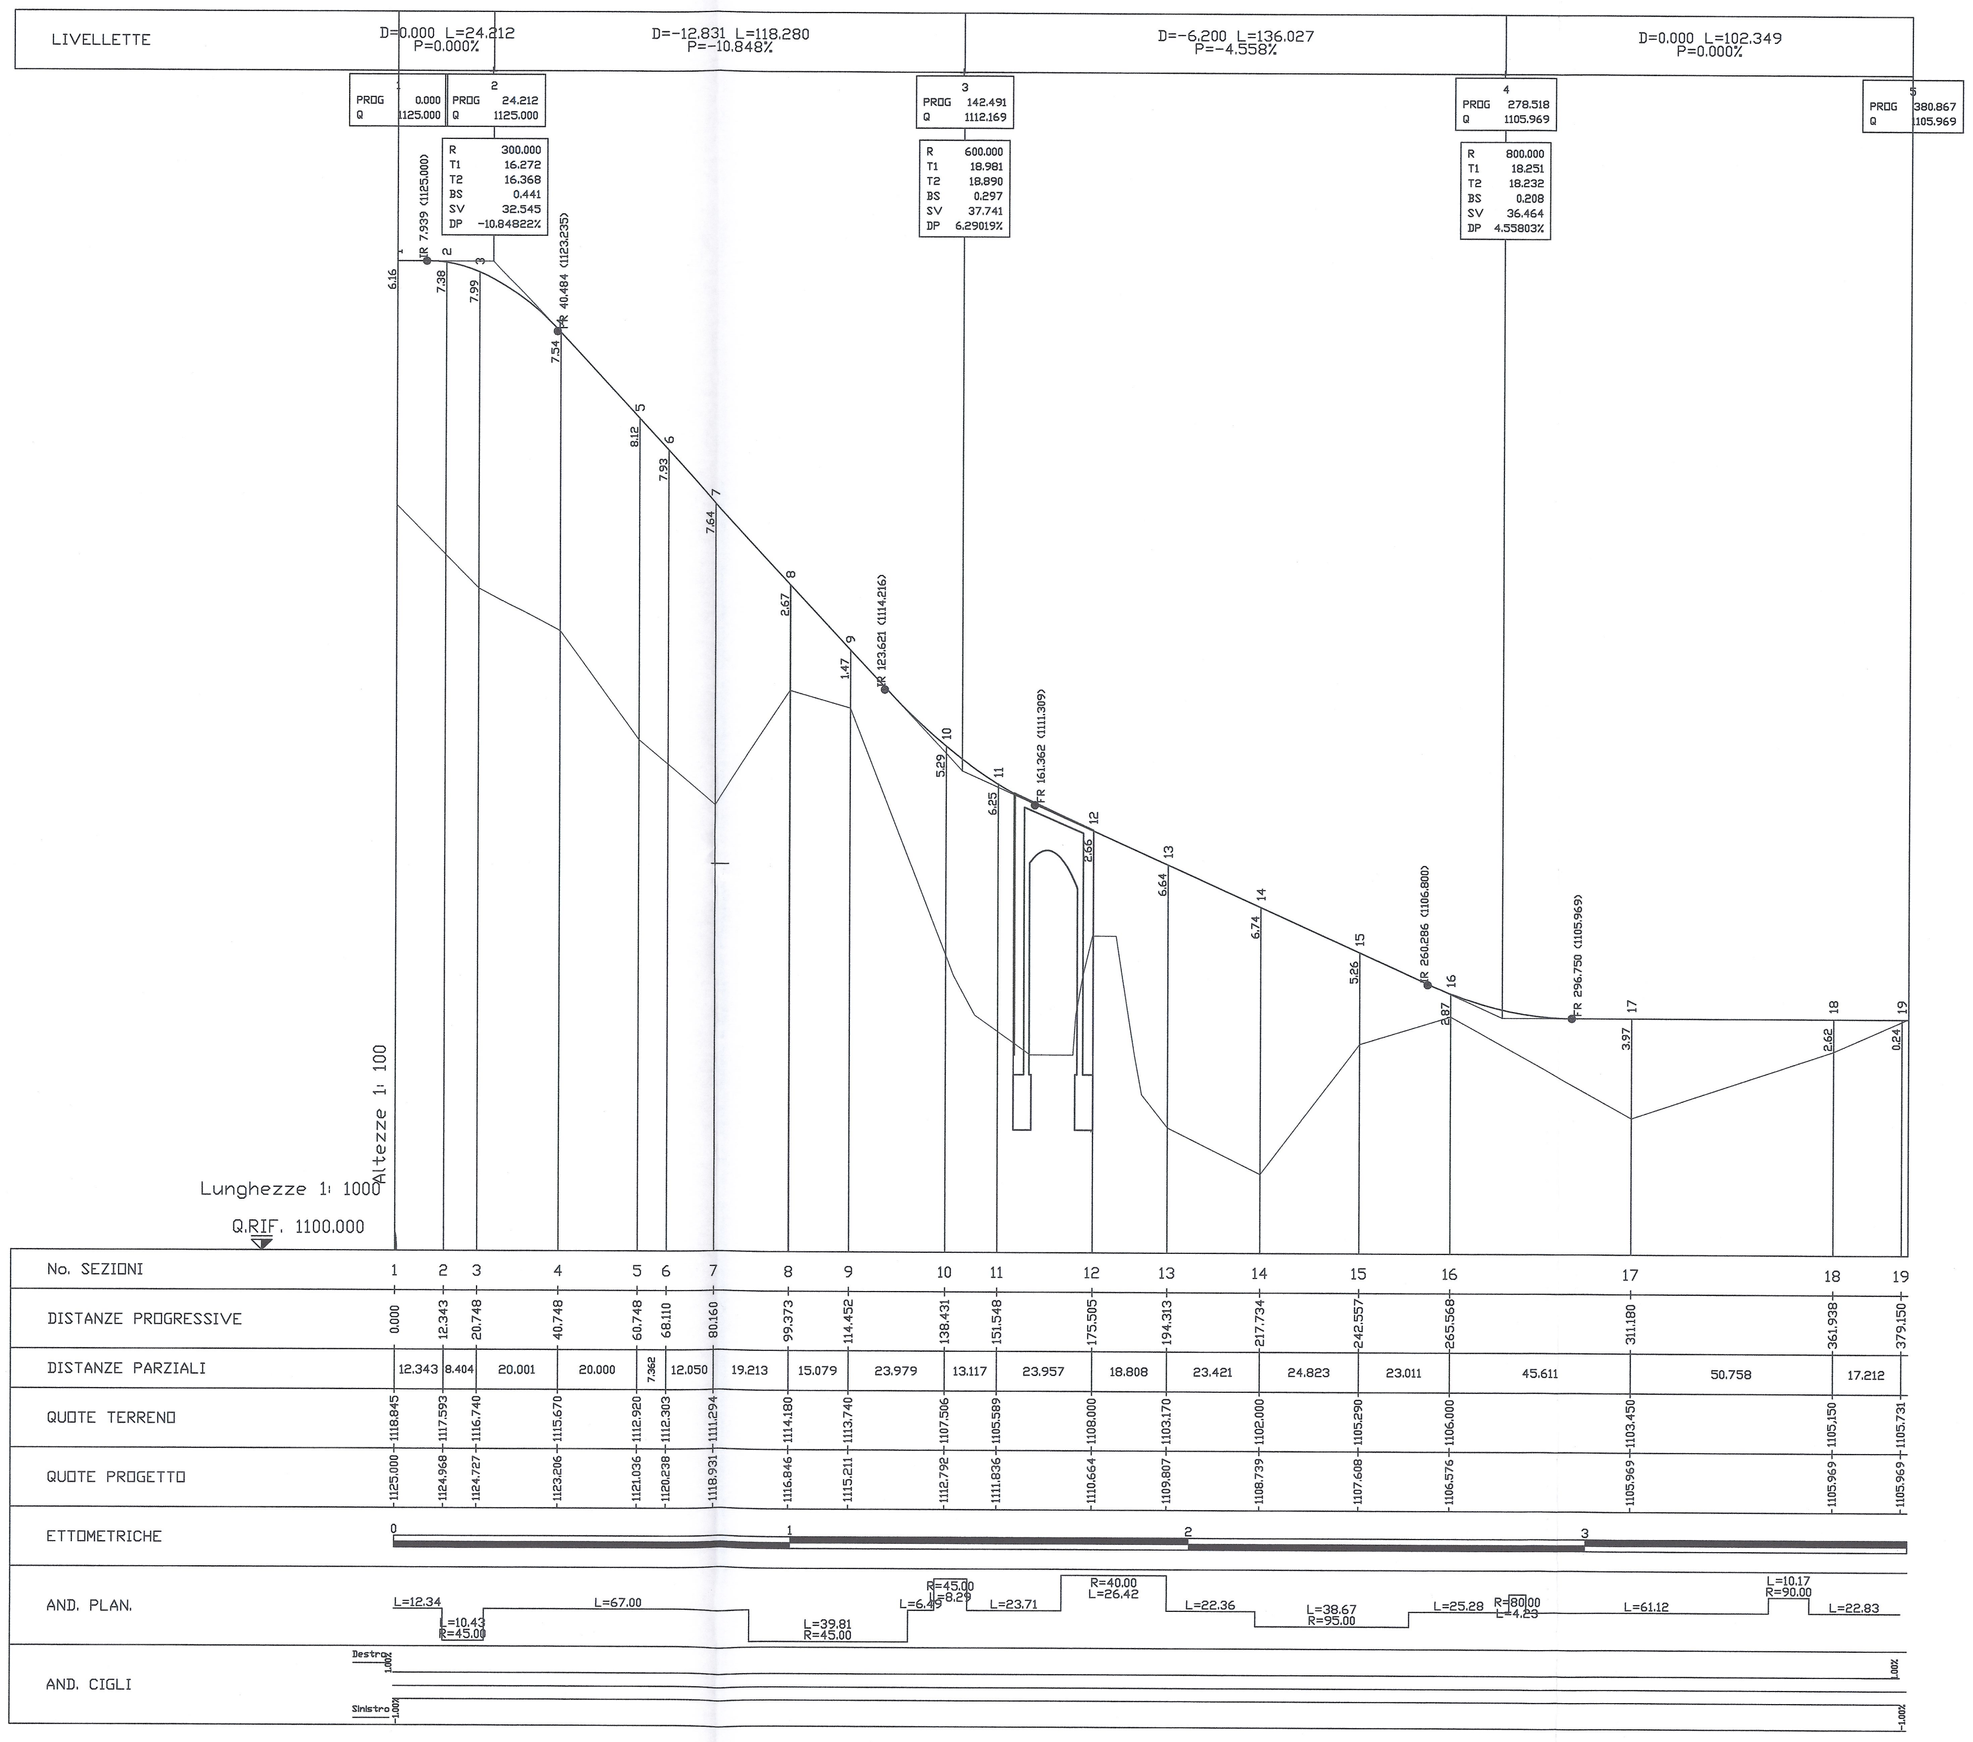

RIFERIMENTI / REFERENCES :

PD2_C3A_0476_26-47-70_10-02_Viabilità relazione illustrativa;
PD2_C3A_0487_26-47-70_30-05_Nuova viabilità d'accesso - Planimetria tipologici muri

PLANIMETRIA DI TRACCIAMENTO SCALA 1:1000 / VUE EN PLAN SUIVI AXIS 1:1000

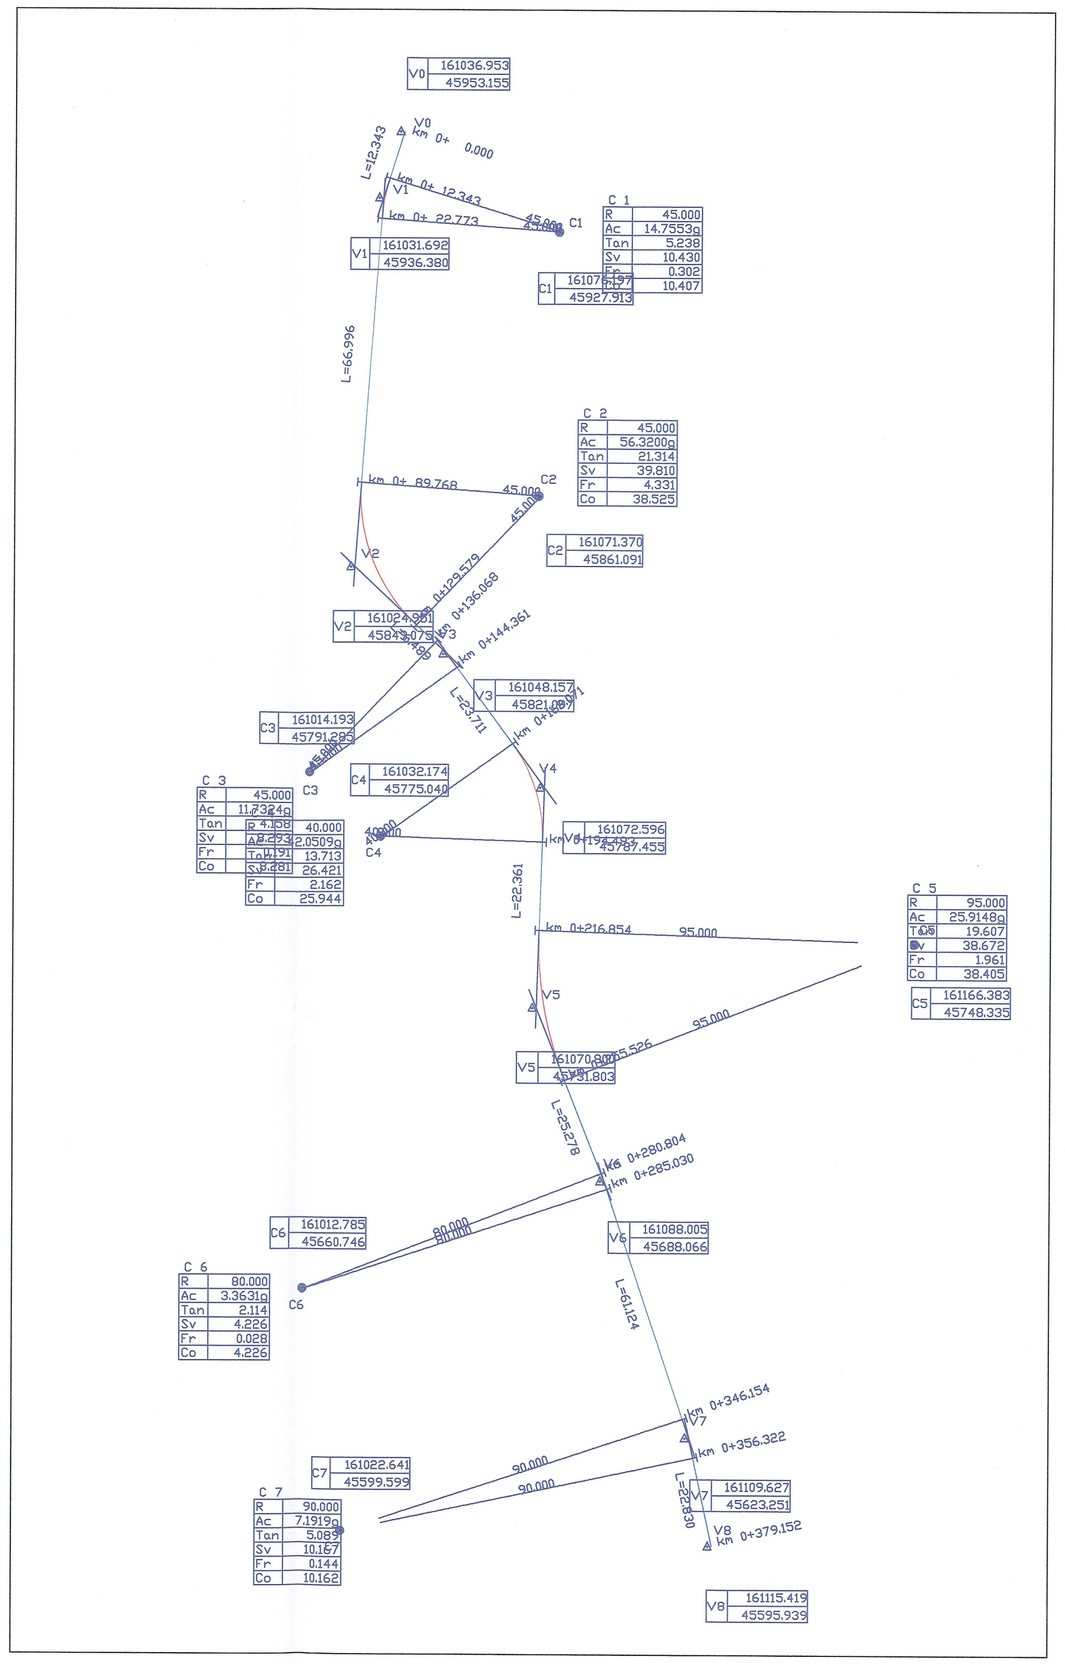

Legenda / Légende

Parametri archi circolari

R	Raggio
Ac	Angolo al centro
Tan	Tangente
Sv	Sviluppo
Fr	Freccia
Co	Corda

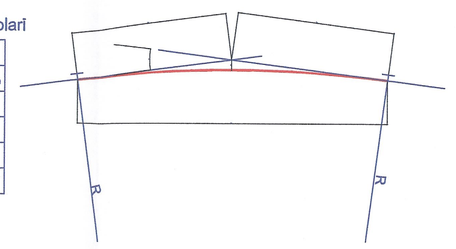

SEZIONE TIPO PAVIMENTAZIONE SCALA 1:50 / COUPE TYPE PLANCHER ECHELLE 1:50

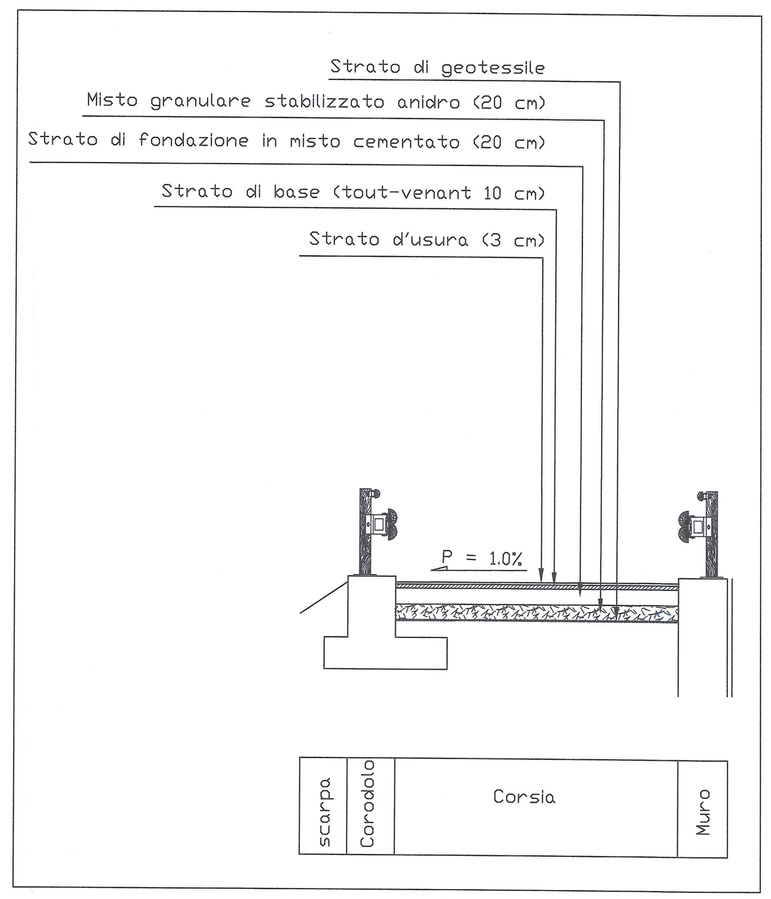

LIAISON LYON - TURIN / COLLEGAMENTO TORINO - LIONE

Partie commune franco-italienne
Section transfrontalière

Parte comune italo-francese
Sezione transfrontaliera

NOUVELLE LIGNE LYON TURIN - NUOVA LINEA TORINO LIONE
PARTIE COMMUNE FRANCO-ITALIENNE - PARTE COMUNE ITALO-FRANCESE

REVISION DE L'AVANT-PROJET DE REFERENCE - REVISIONE DEL PROGETTO DEFINITIVO
CUP C11J05000030001
GENIE CIVIL - OPERE CIVILI

TUNNEL DE BASE - TUNNEL DI BASE
GALERIE DE VENTILATION ET ACCES VAL CLAREA -
GALLERIA DI VENTILAZIONE E ACCESSO VAL CLAREA
TETE ET ESPLANADE: GENERALITES - IMBOCCO E PIAZZALE: ELABORATI GENERALI
NOUVELLE VOIRIE D'ACCES - PROFIL EN LONG TRACEMENT ET COUPE TYPE
NUOVA VIABILITA' D'ACCESSO - PROFILO TRACCIAMENTO E SEZIONE TIPO

Indice	Date / Data	Modifications / Modifiche	Etabli par / Concepito da	Vérifié par / Controllato da	Autorisé par / Autorizzato da
0	09/01/2013	Première diffusion / Prima emissione	G. VERGNANO (St. Quaranta)	M. RUSSO C. OGNIBENE	L. CHANTRON M. PANTALEO
A	08/02/2013	Révision suite aux commentaires LTF / Revisione a seguito commenti LTF	G. VERGNANO (St. Quaranta)	M. RUSSO C. OGNIBENE	L. CHANTRON M. PANTALEO

Tecnimont Civil Construction
Dott. Ing. Aldo Mancarella
Ordine Ingegneri Prov. TO n. 6271 R

DOTT. ING. RUSSO MARCO
ISCRITTO ALL'ALBO PROFESSIONALE
COLL.N. 3[illegible]

Code / Doc	Phase / Fase	Sigle étude / Sigla	Emetteur / Emittente	Numéro	Indice	Statut / Stato	Type / Tipo
P D 2	C 3	A	T S	3 0 4 8 8	A	A	P P L A

ADRESSE GED / INDIRIZZO GED: C3A // // 26 47 70 30 06

ÉCHELLE / SCALA: varie

LTF sas - 1091 Avenue de la Boisse BP 80631 - F-73006 CHAMBERY CEDEX (France)
Tél.: +33 (0) 4.79.68.56.50 - Fax: +33 (0) 4.79.68.56.75
RCS Chambery 439 556 952 - TVA FR 03439556952

Propriété LTF Tous droits réservés - Proprietà LTF Tutti i diritti riservati

LYON TURIN FERROVIAIRE

Ce projet bénéficie d'un cofinancement de l'Union européenne (60-TRENs)

Questo progetto è cofinanziato dall'Unione europea (TENs-T)