
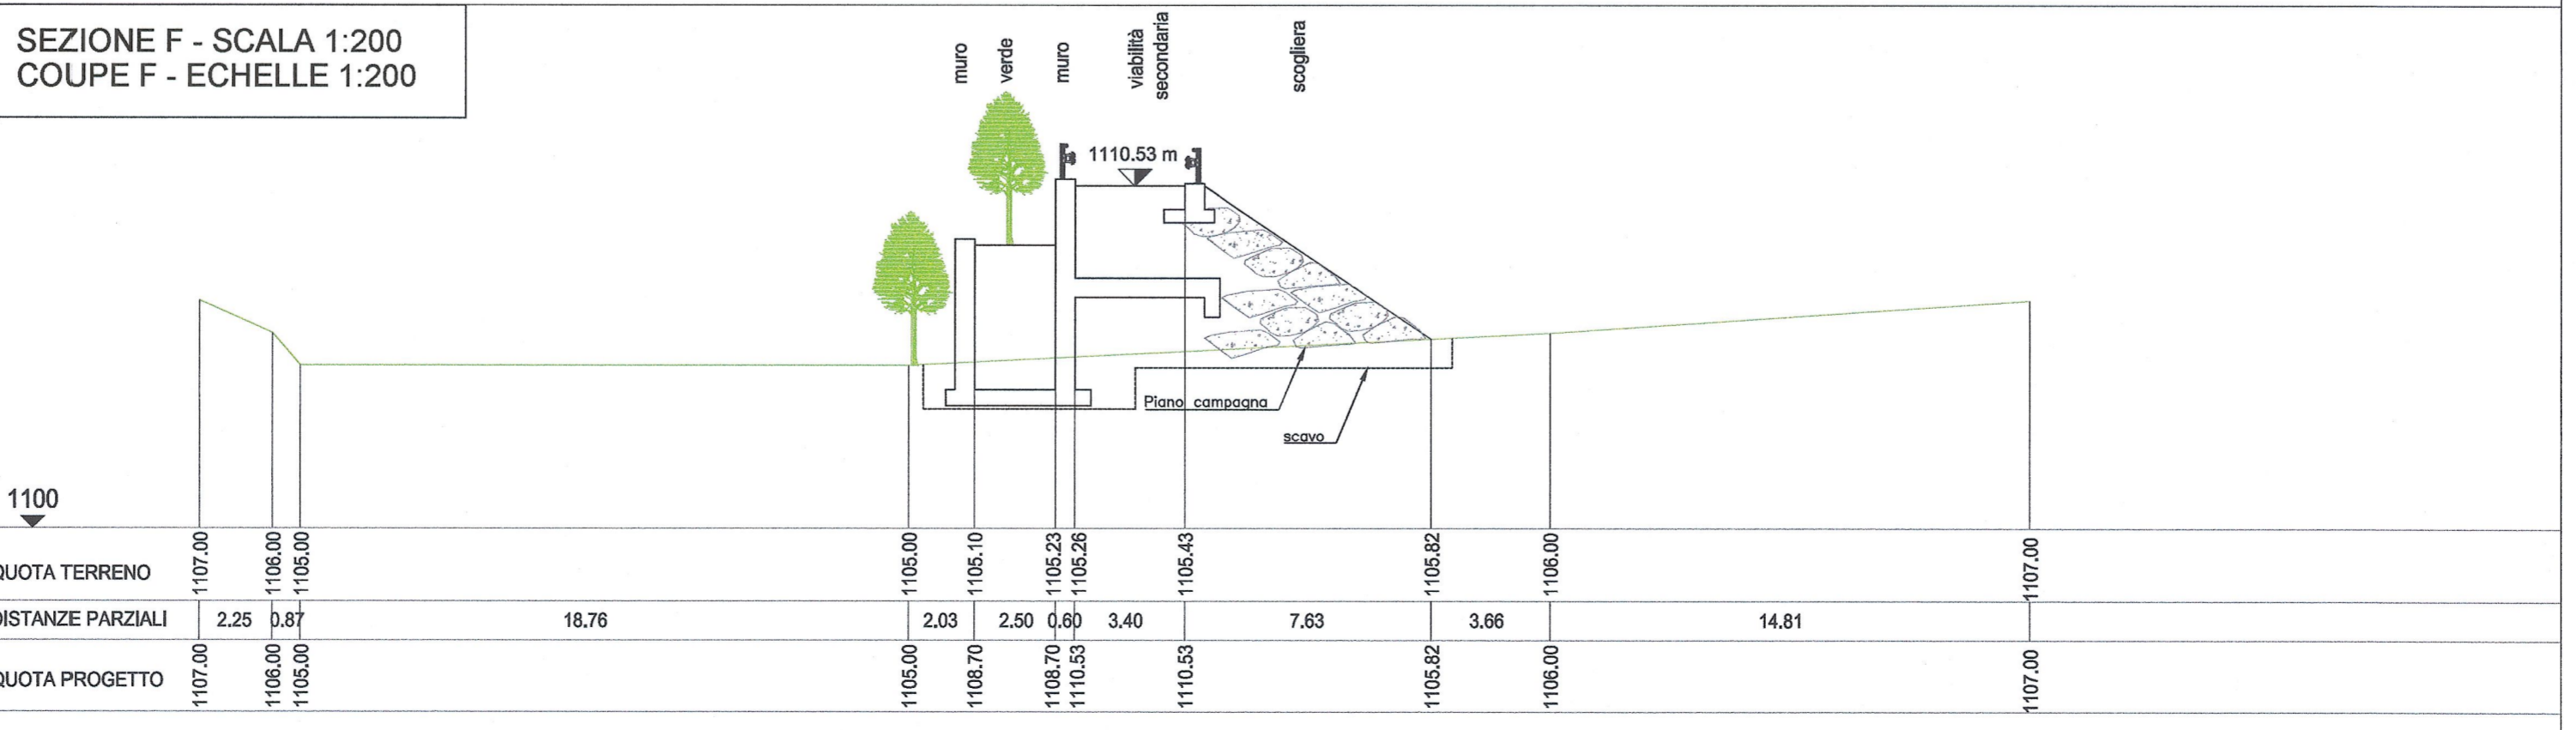
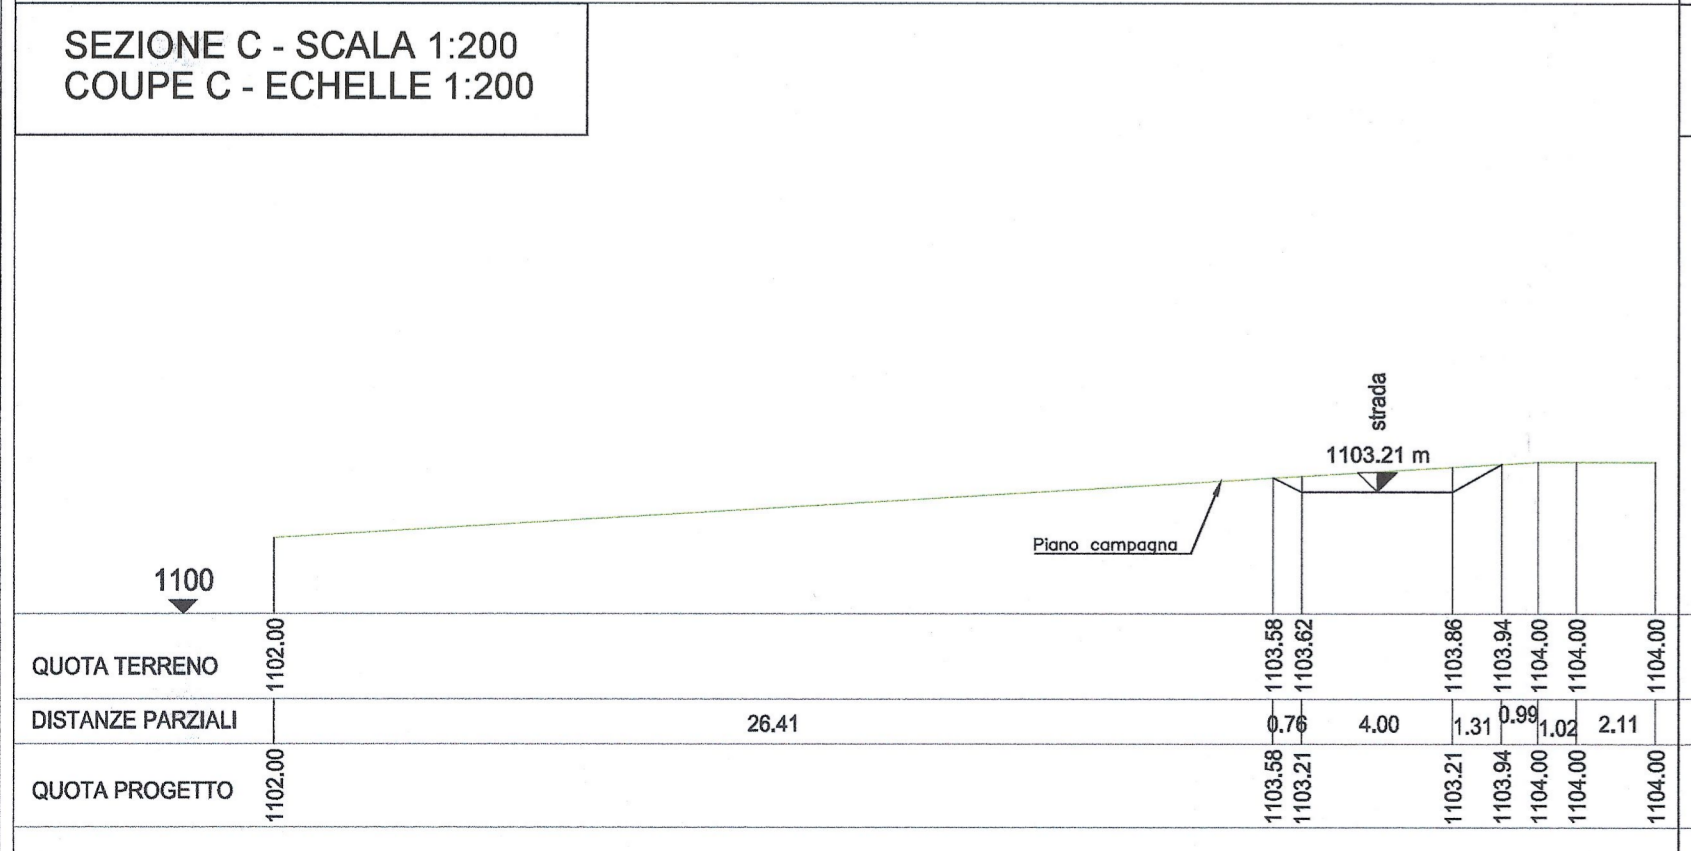
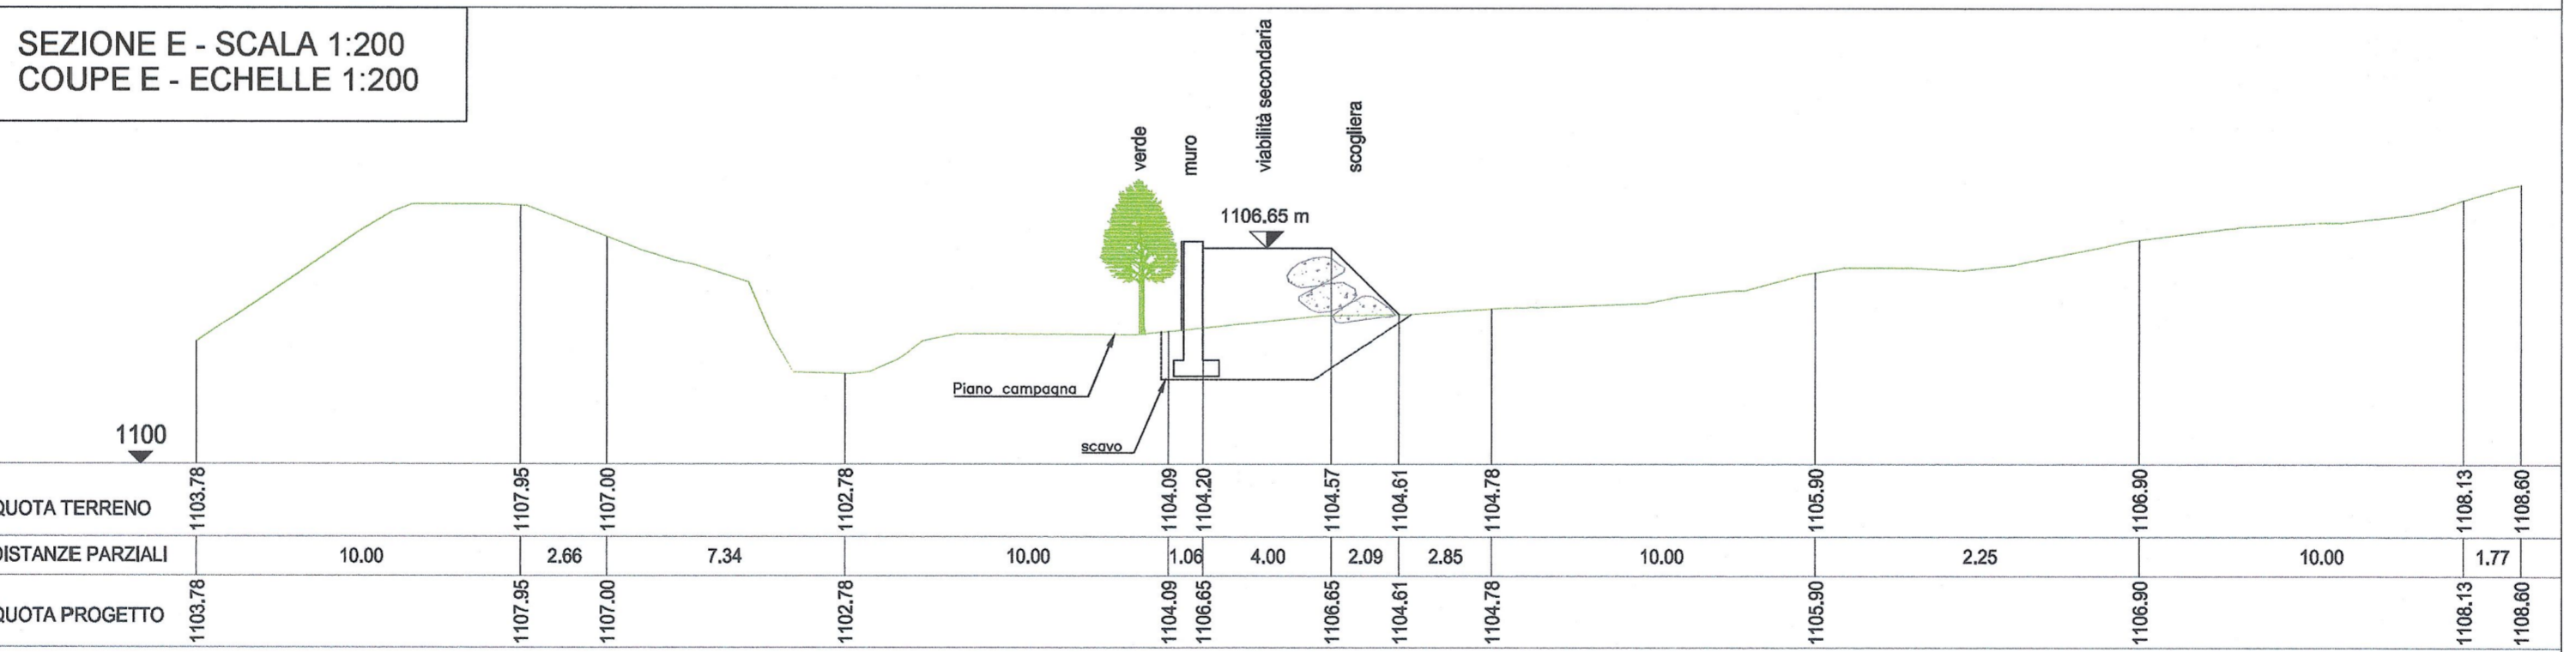
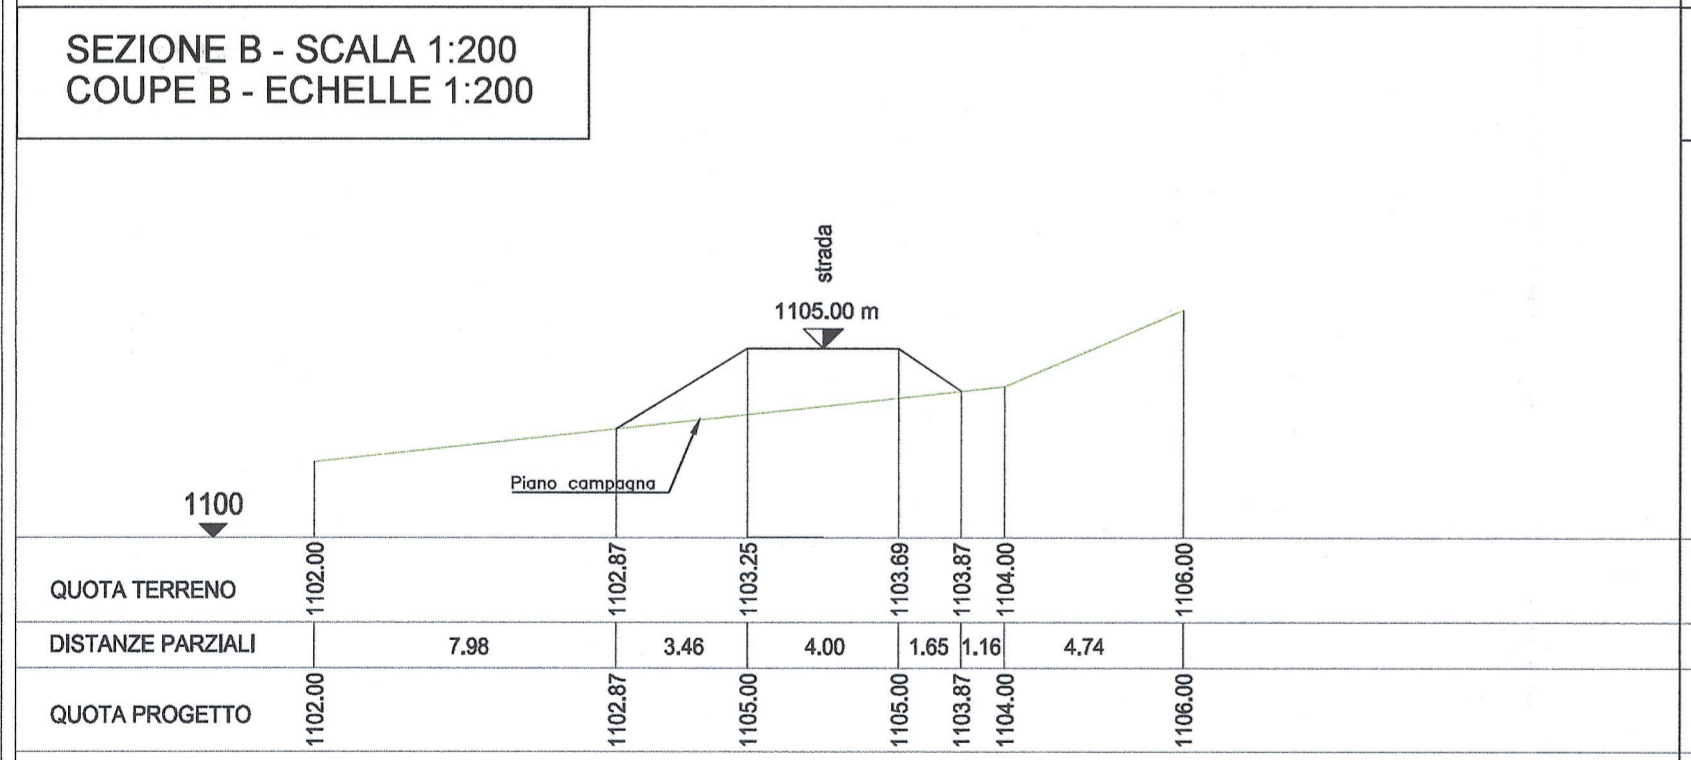
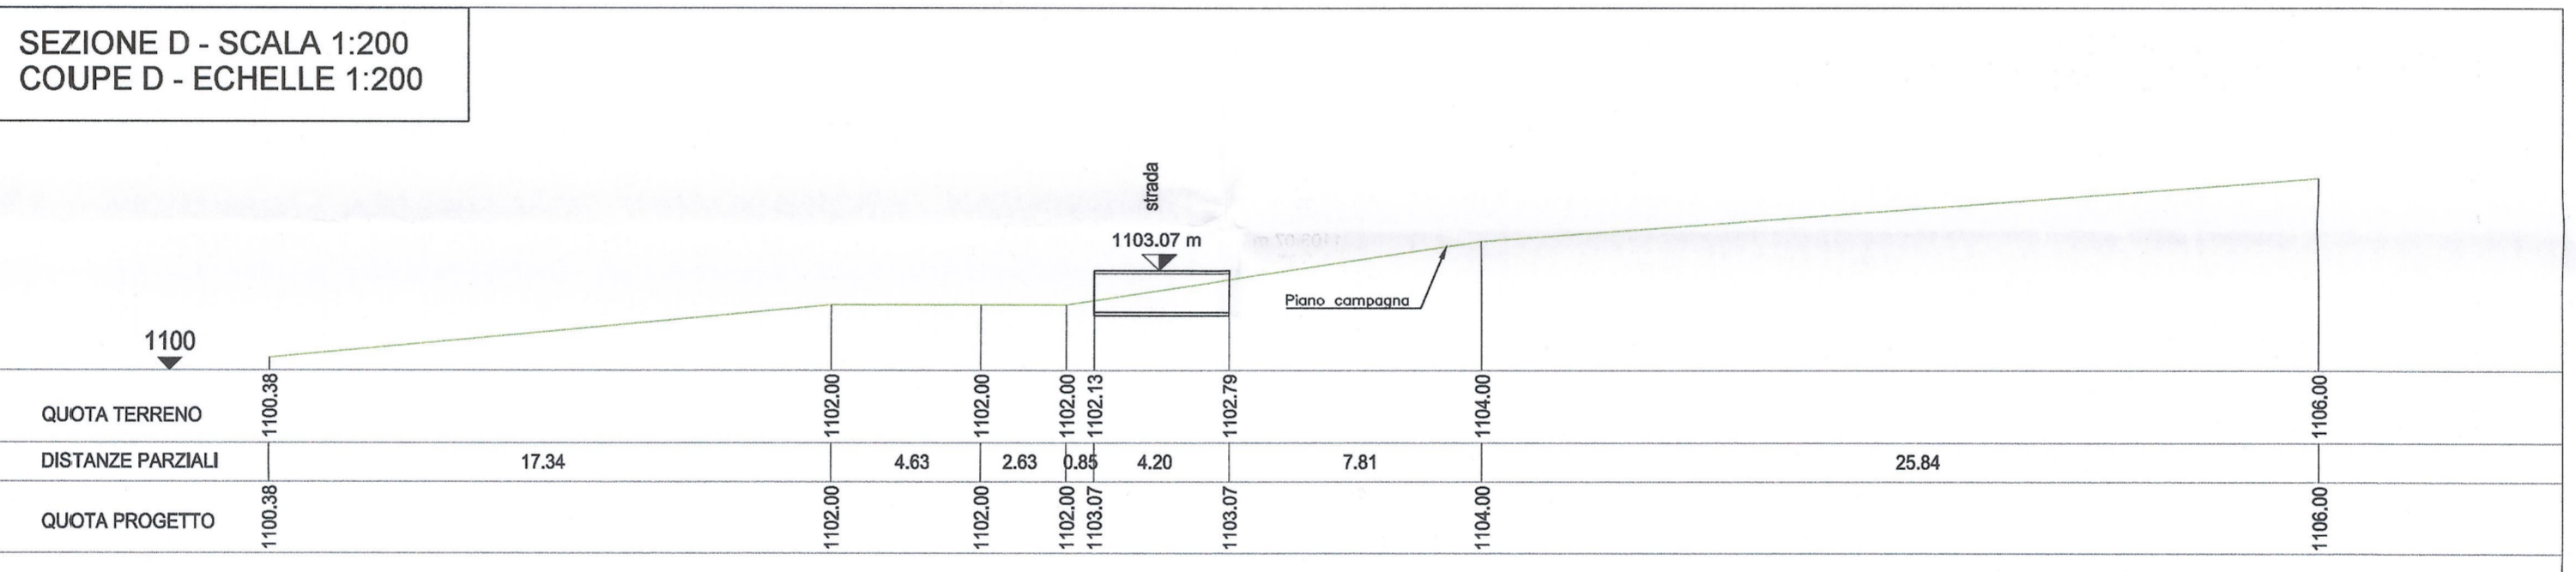
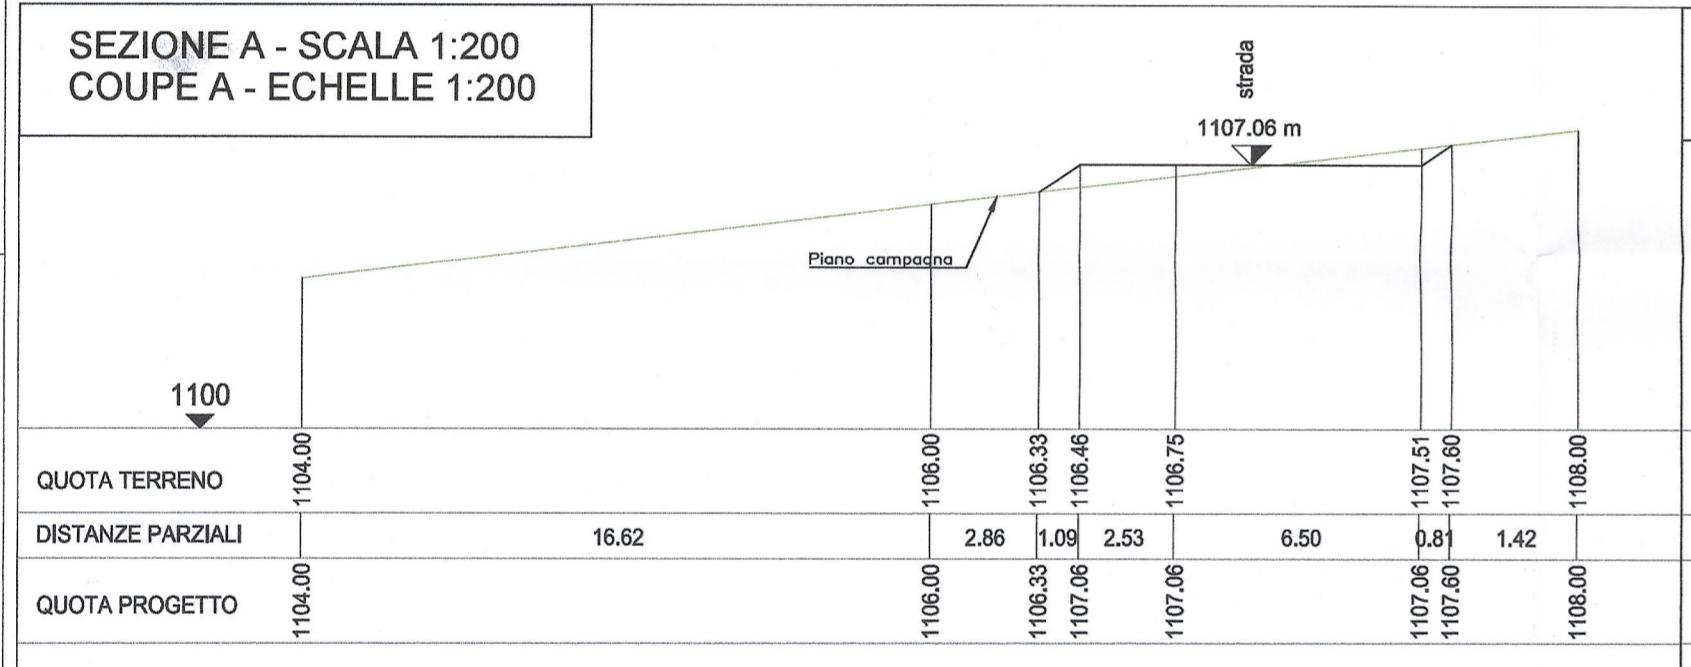


RIFERIMENTI / REFERENCES :
PD2_C3A_0476_26-47-70_10-02_Relazione illustrativa

PIANO DI LOCALIZZAZIONE / VUE D'ENSEMBLE

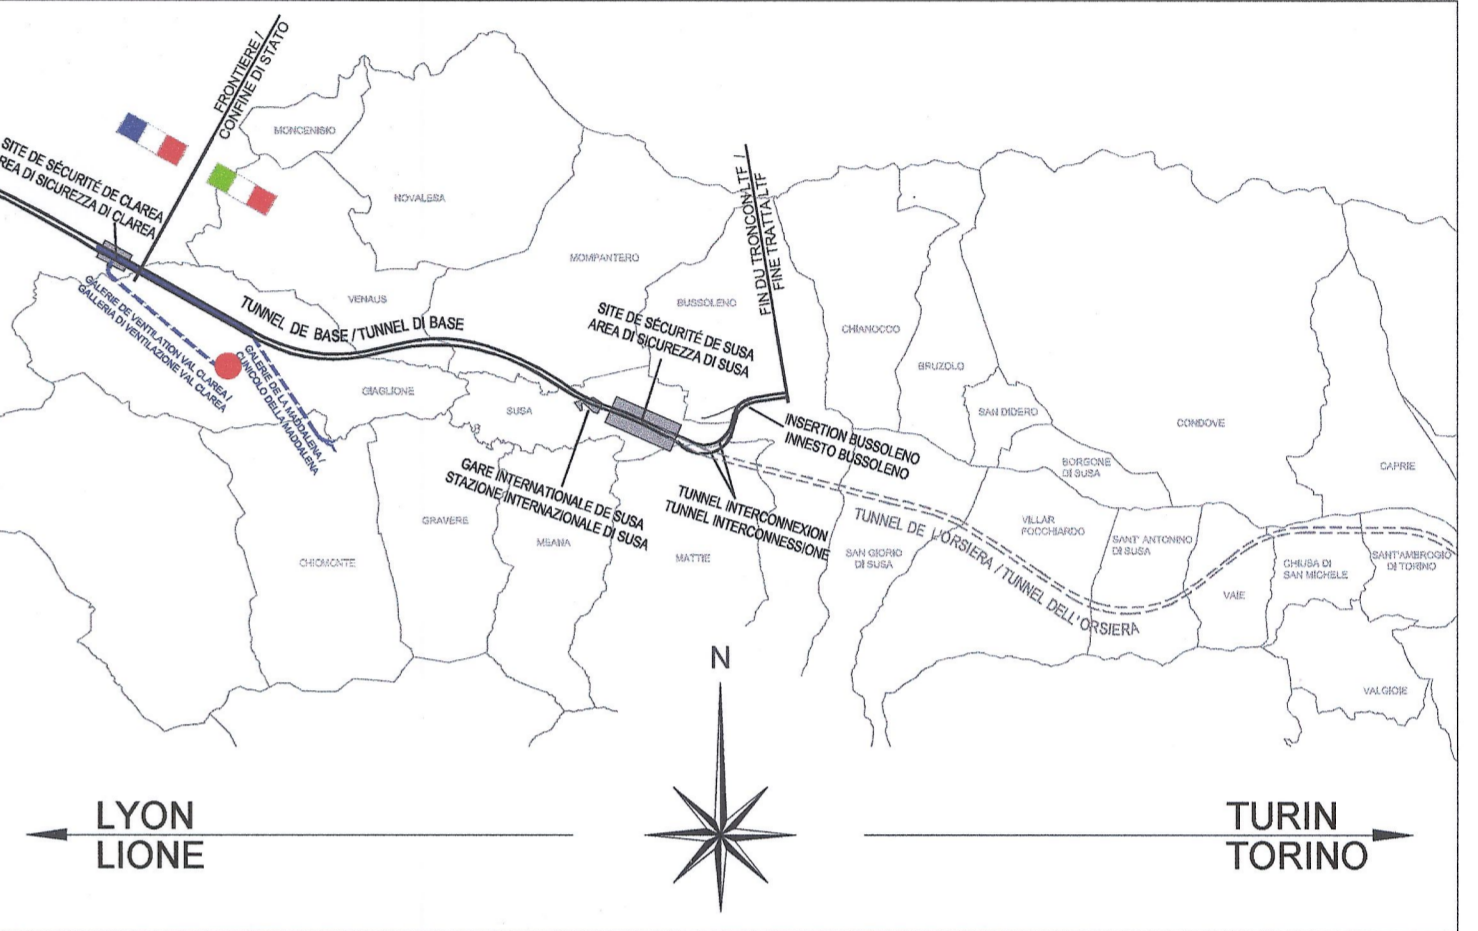

LIASON LYON - TURIN / COLLEGAMENTO TORINO - LIONE
Partie commune franco-italienne / Section transfrontalière (left) / Parte comune italo-francese / Sezione transfrontaliera (right)

NOUVELLE LIGNE LYON TURIN - NUOVA LINEA TORINO LIONE
PARTIE COMMUNE FRANCO-ITALIENNE - PARTE COMUNE ITALO-FRANCESE
REVISION DE L'AVANT-PROJET DE REFERENCE - REVISIONE DEL PROGETTO DEFINITIVO
CUP C11J05000030001
GENIE CIVIL - OPERE CIVILI
TUNNEL DE BASE - TUNNEL DI BASE
GALLERIA DI VENTILAZIONE ET ACCES VAL CLAREA -
GALLERIA DI VENTILAZIONE E ACCESSO VAL CLAREA
VOIRIE - VIABILITA'

INTERVENTIONS SUR VOIRIE EXISTANTE - VUE EN PLAN ET COUPES
INTERVENTI SU VIABILITA' ESISTENTE - PLANIMETRIA E SEZIONI

Index	Date / Data	Modifications / Modifiche	Etabli par / Concepito da	Verifié par / Controllato da	Autorisé par / Autorizzato da
0	08/01/2013	Première diffusion / Prima emissione	G. VERGNANO (St. Quaranta)	M. RUSSO C. OGIBENE	L. CHANTRON M. PANTALEO
A	08/02/2013	Révision suite aux commentaires LTF / Revisione a seguito commenti LTF	G. VERGNANO (St. Quaranta)	M. RUSSO C. OGIBENE	L. CHANTRON M. PANTALEO

Code Doc: PD2C3ATS30495AAPPLA
Phase / Fase: II // // 26 47 70 30 08
Adresse GED / Indirizzo GED: CSA // // 26 47 70 30 08
Echelle / Scala: 1:200/1:500