

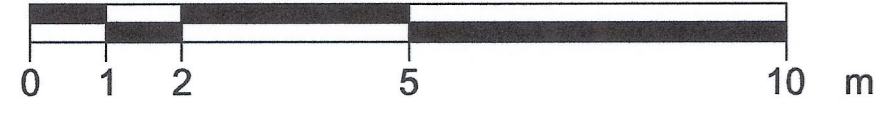



SCALA GRAFICA 1:100 /  
ECHELLE GRAPHIQUE 1:100

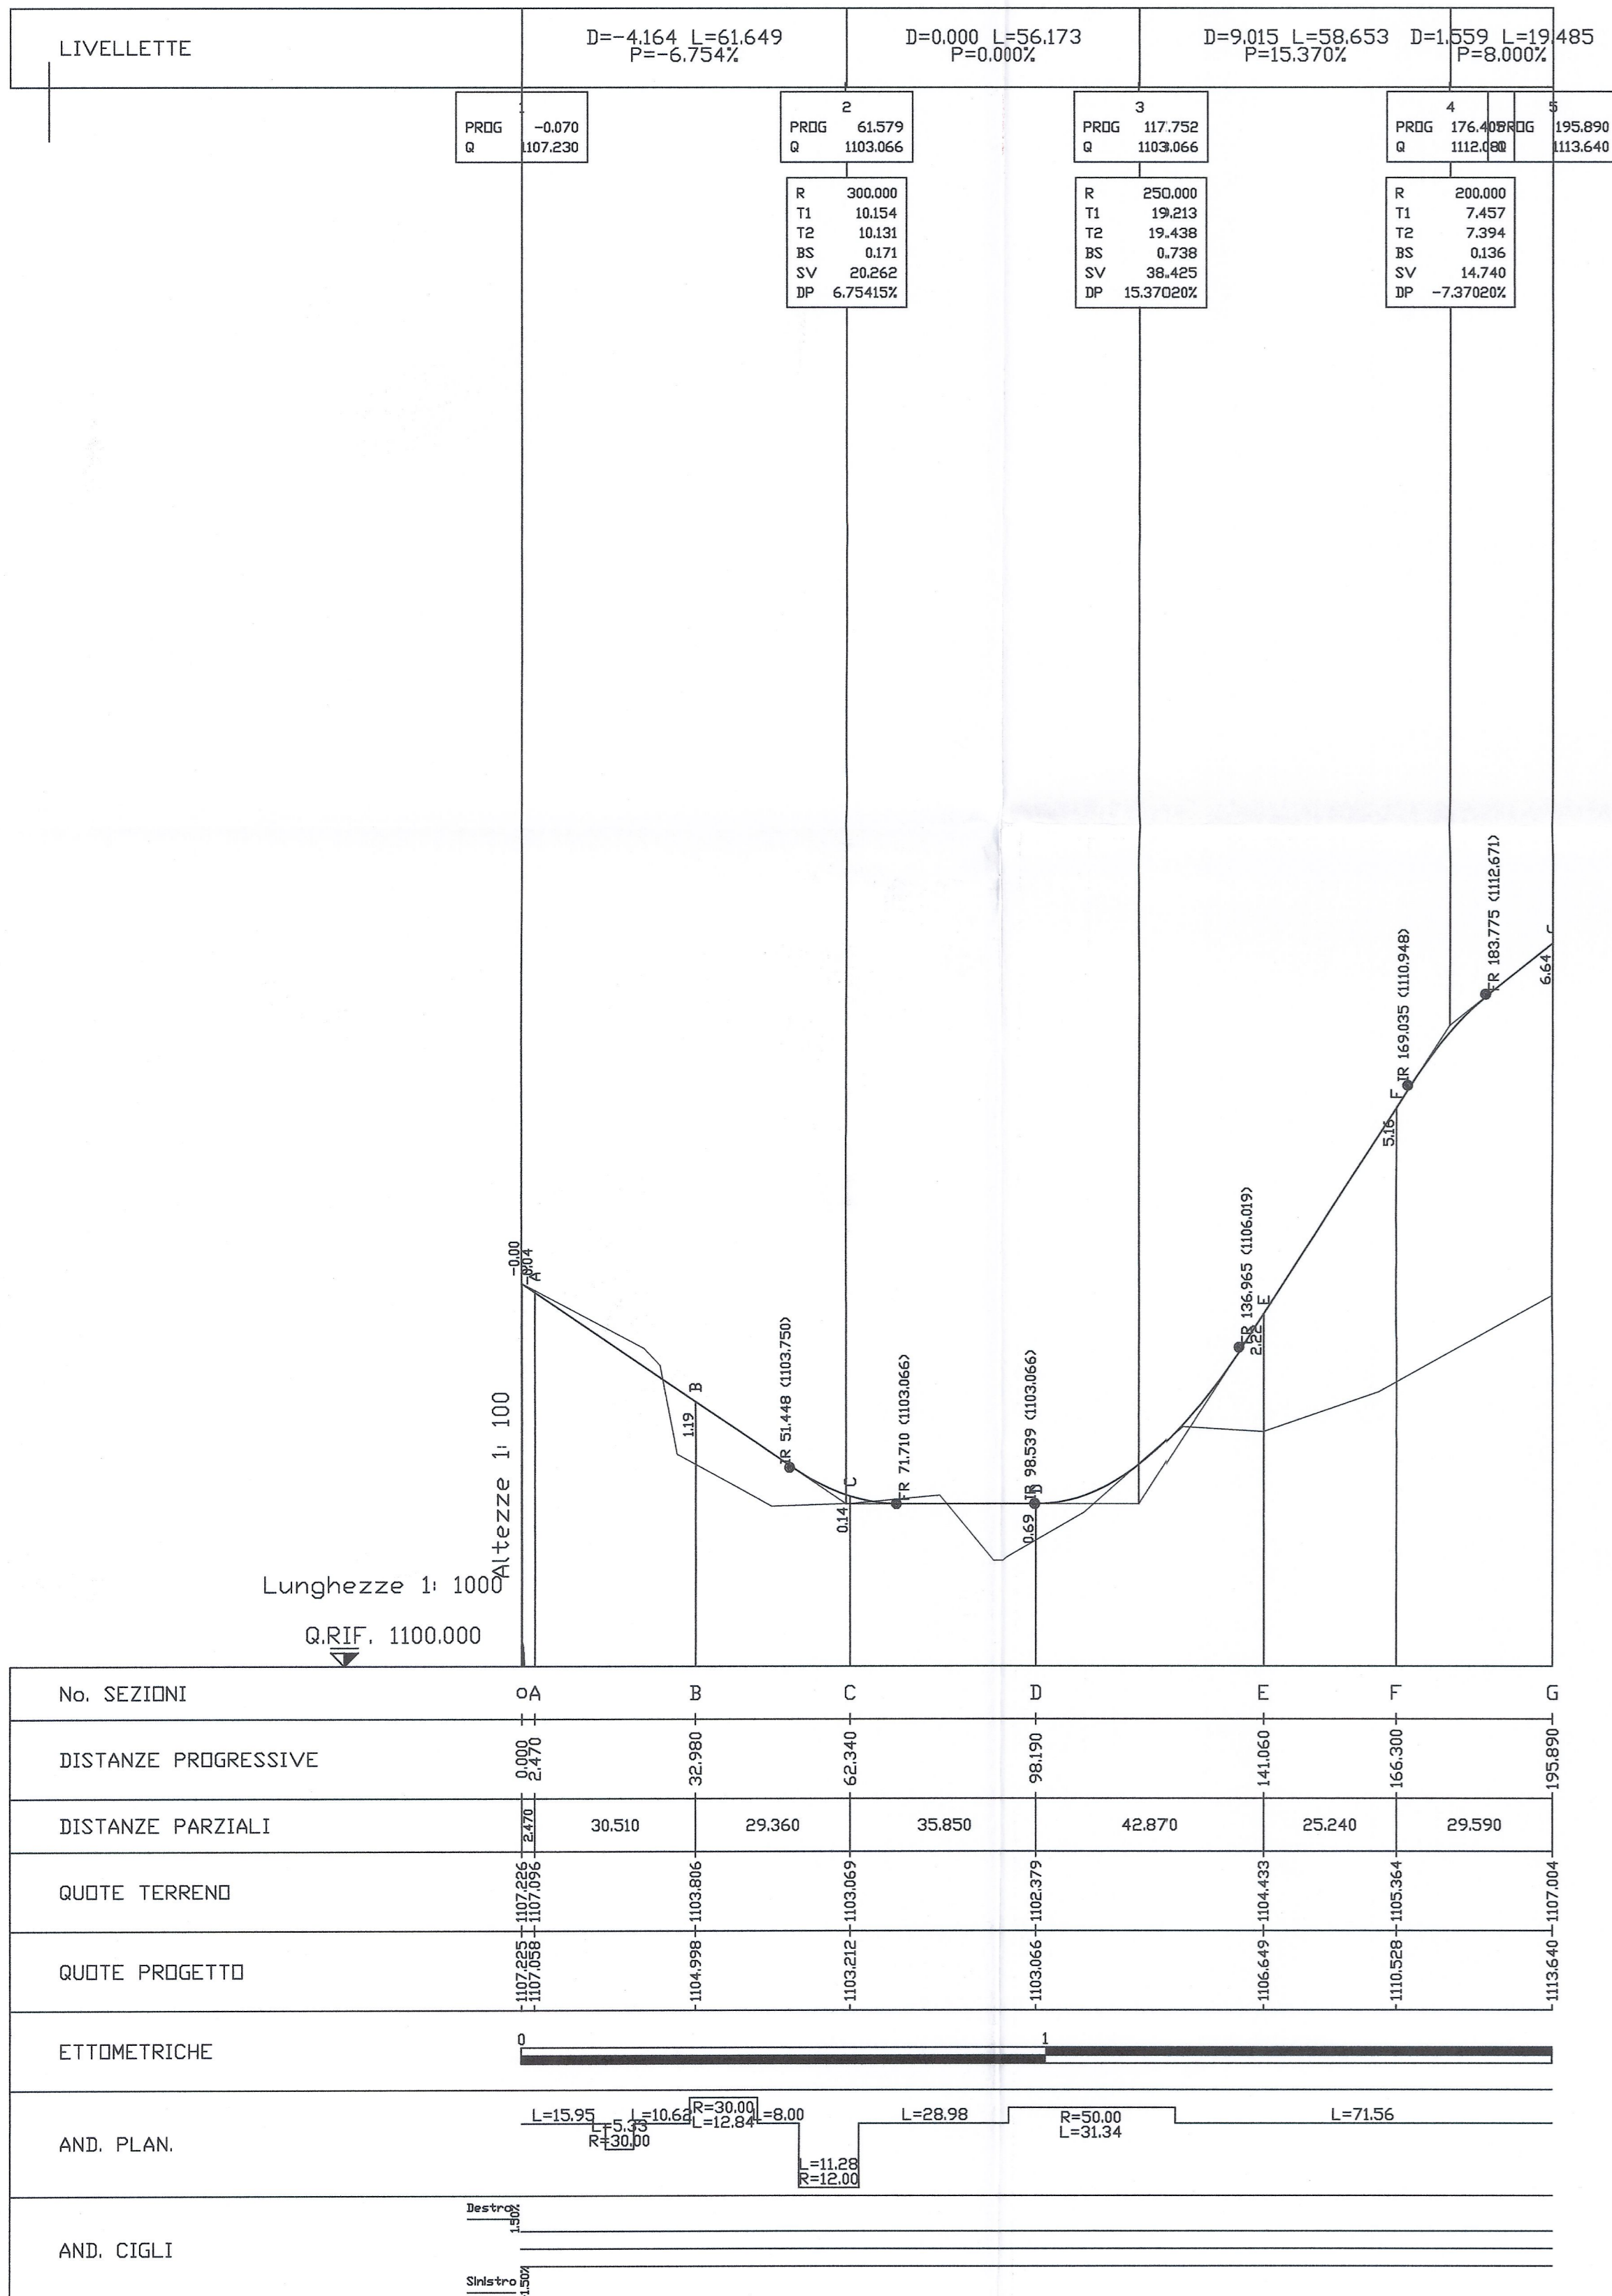

SCALA GRAFICA 1:1000 /  
ECHELLE GRAPHIQUE 1:1000

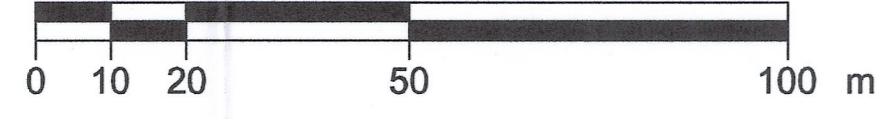


SEZIONE TIPO SCALA 1:50  
COUPE TYPE ECHELLE 1:50

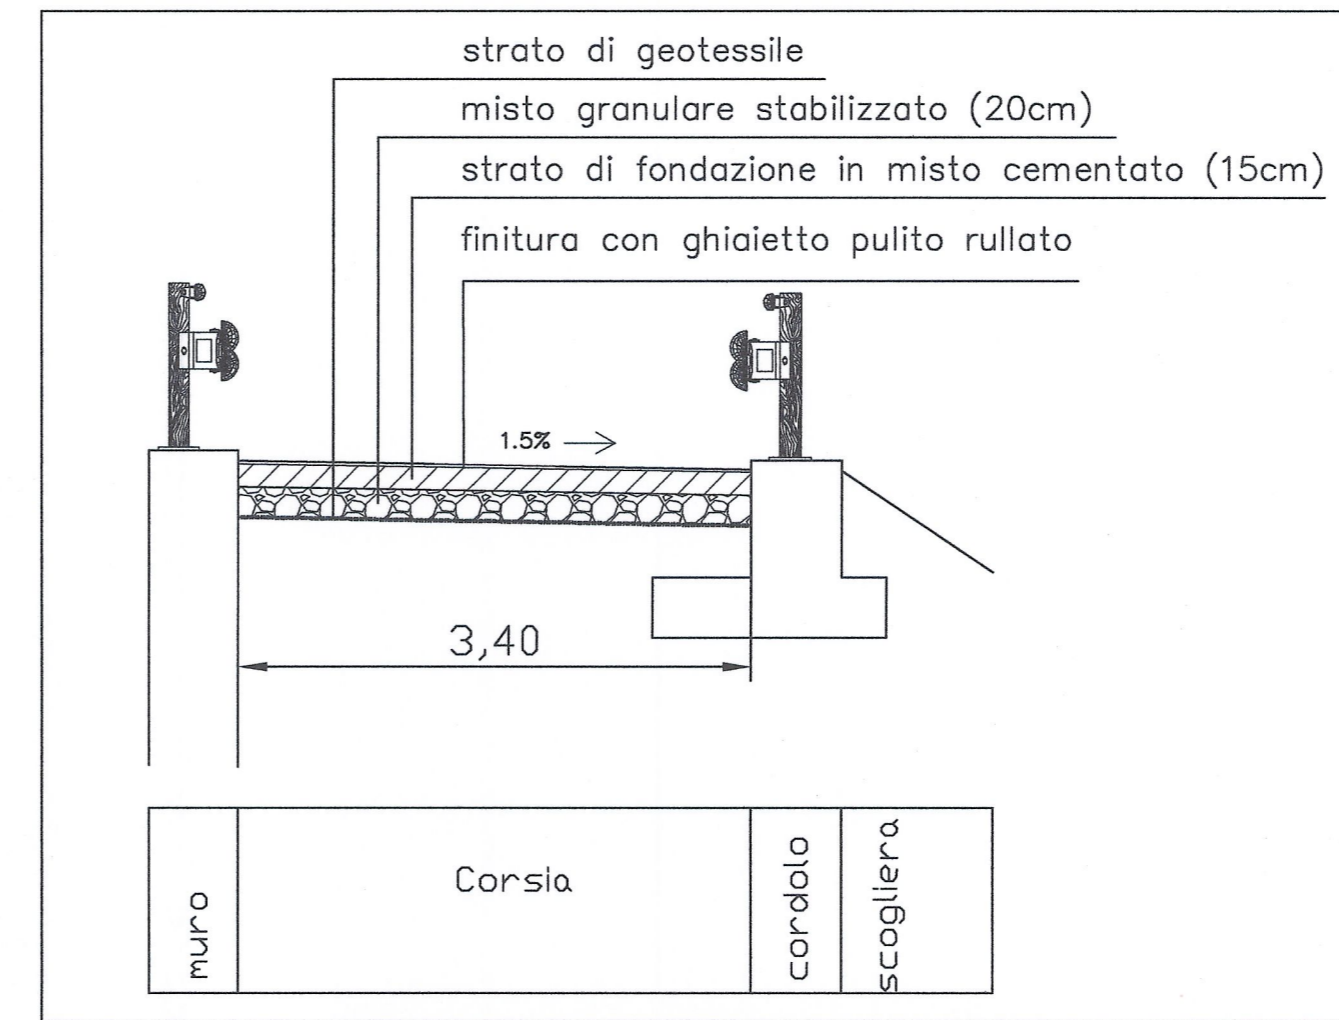


RIFERIMENTI / REFERENCES :  
PD2\_C3A\_0476\_26-47-70\_10-02\_Relazione Illustrativa;  
PD2\_C3A\_0495\_26-47-70\_30-08\_Interventi su viabilità esistente - Planimetria e sezioni


PIANO DI LOCALIZZAZIONE / VUE D'ENSEMBLE

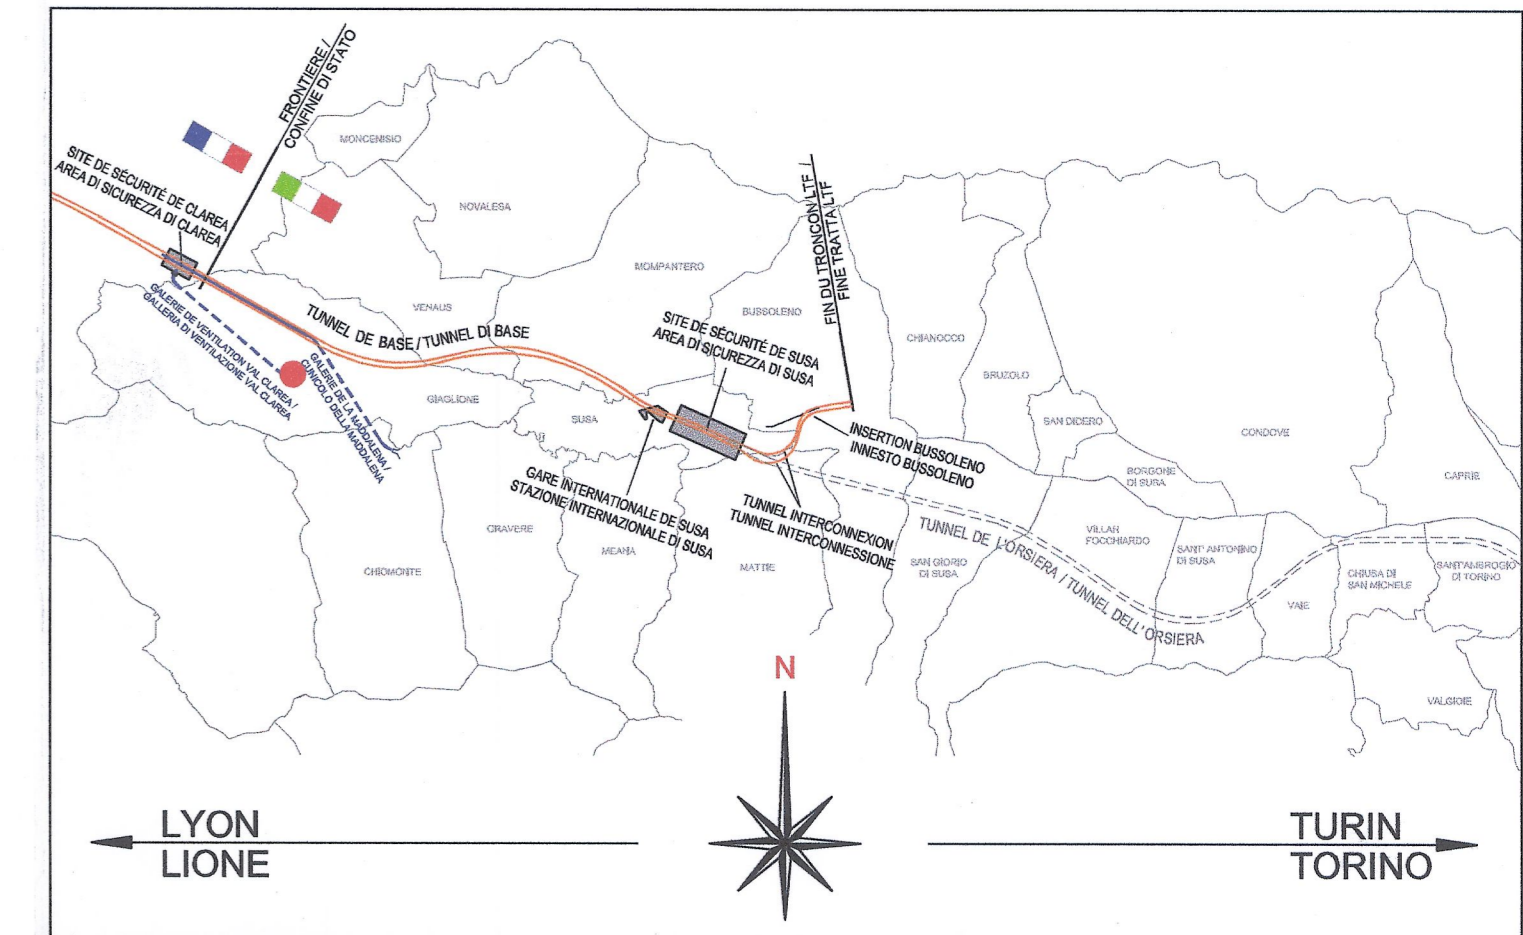

PLANIMETRIA DI TRACCIAMENTO SCALA 1:1000 /  
VUE EN PLAN SUIVI AXIS 1:1000

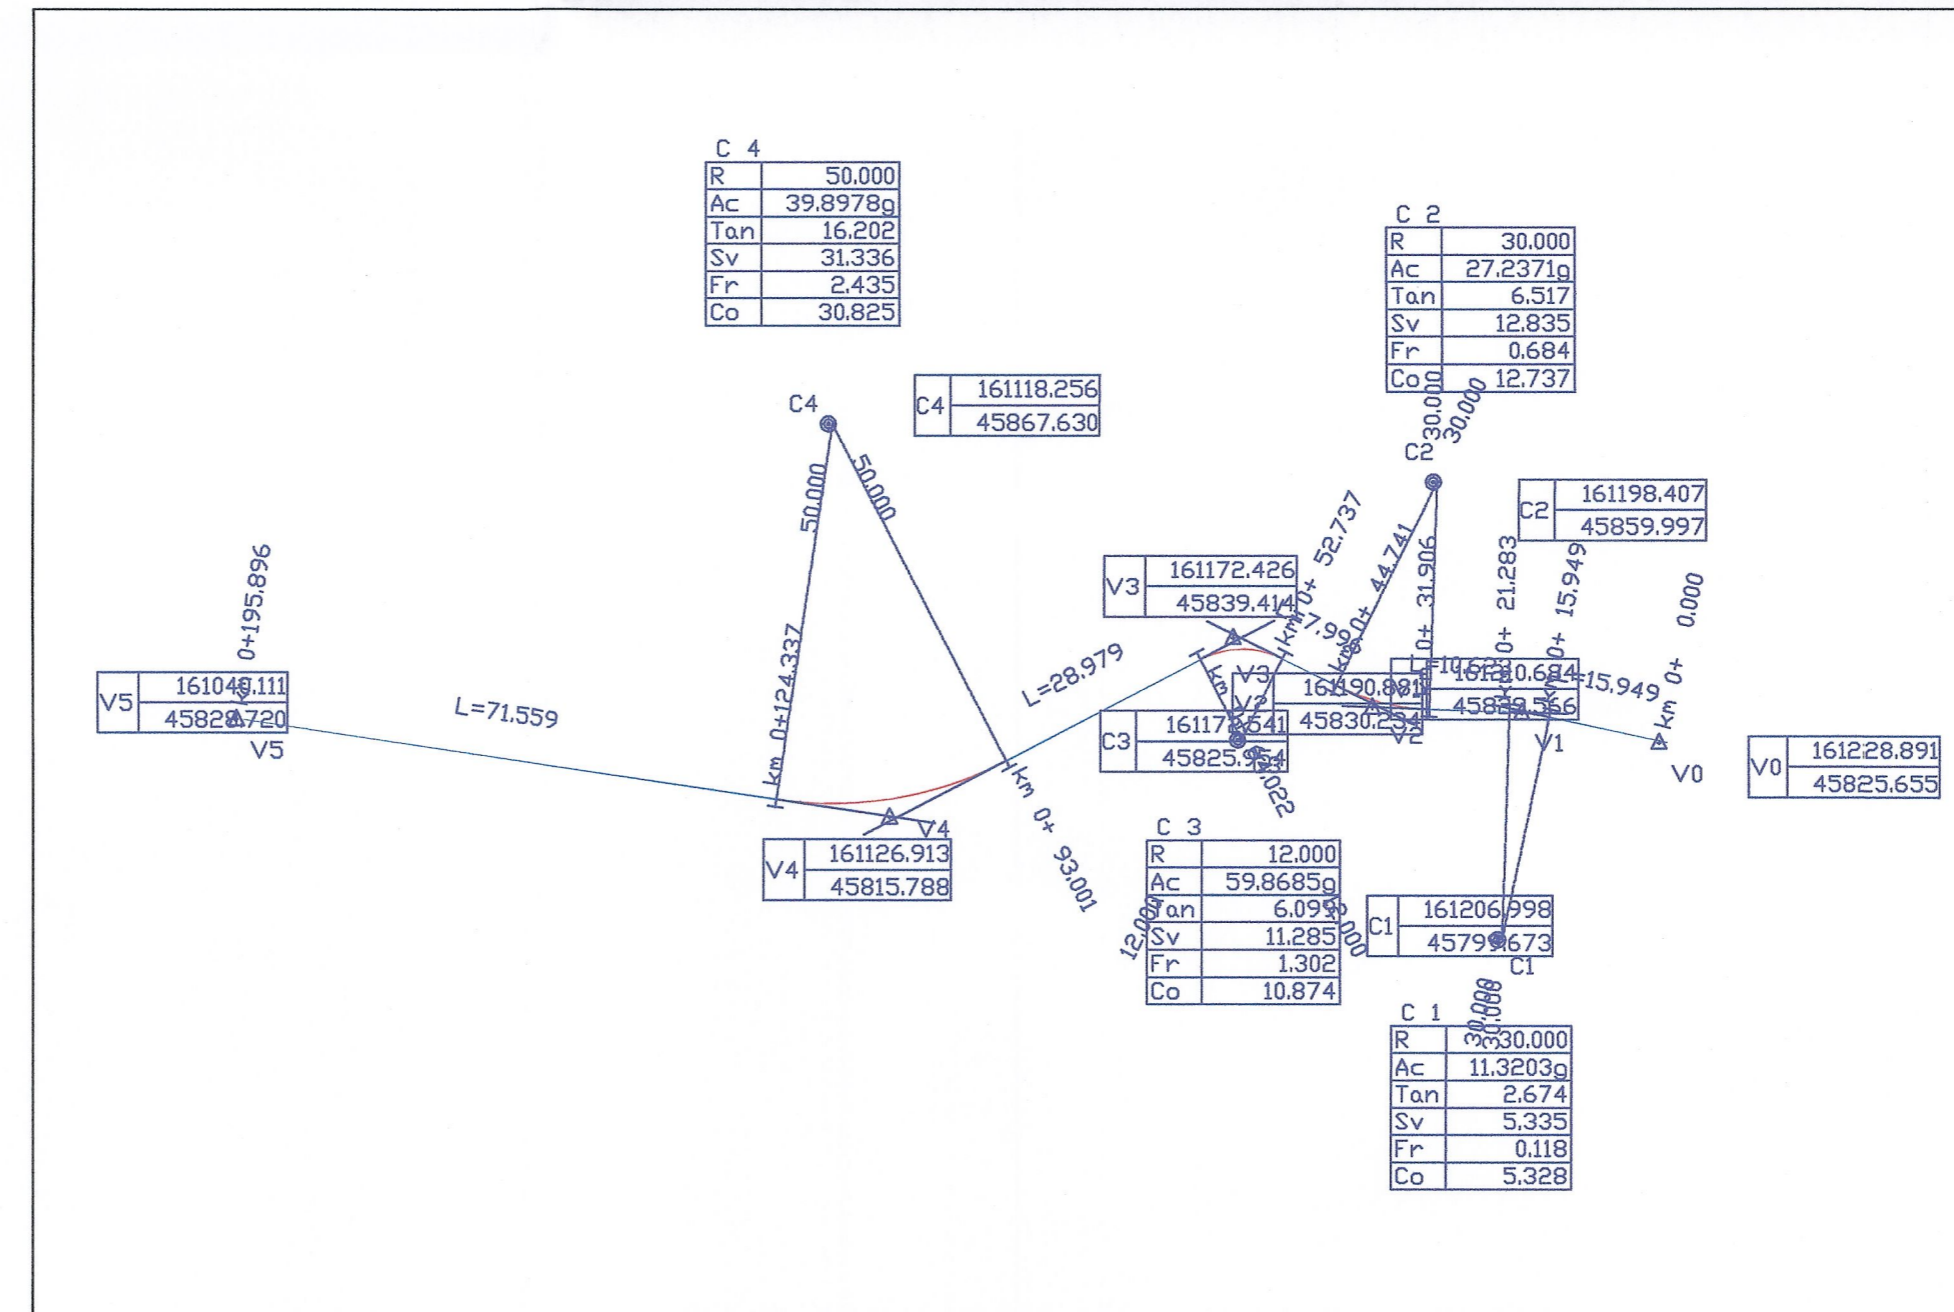

Legenda / Légende

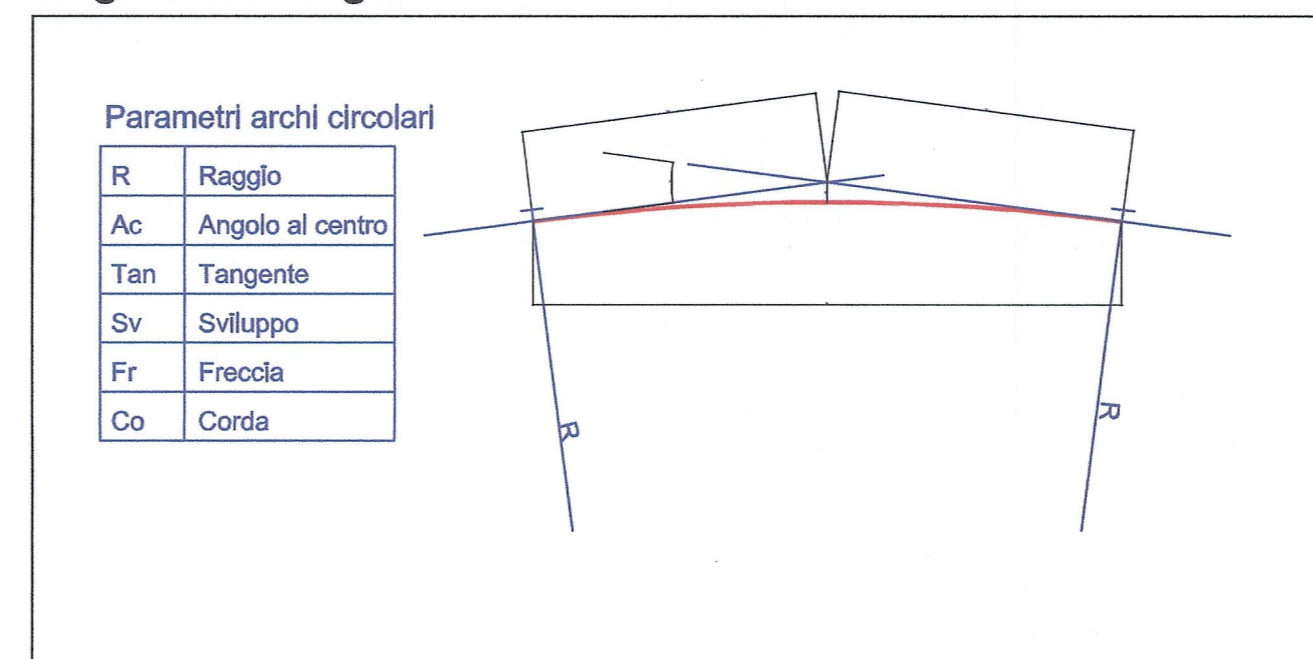

LIASON LYON - TURIN / COLLEGAMENTO TORINO - LIONE

Partie commune franco-italienne / Section transfrontalière

Parte comune italo-francese / Sezione transfrontaliera

NOUVELLE LIGNE LYON TURIN - NUOVA LINEA TORINO LIONE  
PARTIE COMMUNE FRANCO-ITALIENNE - PARTE COMUNE ITALO-FRANCOISE

REVISION DE L'AVANT-PROJET DE REFERENCE - REVISIONE DEL PROGETTO DEFINITIVO  
CUP C11J05000030001

GENIE CIVIL - OPERE CIVILI

TUNNEL DE BASE - TUNNEL DI BASE  
GALLERIA DE VENTILATION ET ACCES VAL CLAREA -  
GALLERIA DI VENTILAZIONE E ACCESSO VAL CLAREA  
VOIRIE - VIABILITA'

INTERVENTIONS SUR VOIRIE EXISTANTE - PROFIL EN LONG, TRACEMET ET  
COUPE TYPE

INTERVENTI SU VIABILITA' ESISTENTE - PROFILO, TRACCIAMENTO, SEZIONE TIPO

Indice	Date / Data	Modifications / Modifiche	Elabé par / Composto da	Validé par / Comprovato da	Adopté par / Adottato da
0	08/01/2013	Première diffusion / Prima emissione	G. VERGNANO (SI. Quaranta)	M. RUSSO C. OGNIENI	L. CHANTRON M. PANTALEO
A	08/02/2013	Révision suite aux commentaires LTF / Revisione a seguito commenti LTF	G. VERGNANO (SI. Quaranta)	M. RUSSO C. OGNIENI	L. CHANTRON M. PANTALEO

Tecnomont Civil Construction  
Dott. Ing. Aldo Menorella  
Ordine Ingegneri Prov. TO n. 6271 R

Code Doc: P D 2 C 3 A T S 3 0 4 9 6 A A P P L A

ADRESSE GED / INDIRIZZO GED: C3A // // 26 47 70 40 01

ÉCHELLE / SCALA: varie

LYON TURIN FERROVIAIRE

LTF est - 1091 Avenue de la Boissière - BP 80631 - F-73006 CHAMBERY CEDEX ( France )  
Tel: +33 (0) 4 79 06 50 50 - Fax: +33 (0) 4 79 06 50 75  
RCS Chambery 439 556 802 - TVA: FR 0439059022

Propriété LTF Tous droits réservés - Proprietà LTF Tutti i diritti riservati