

ALVEO ORDINARIO T. CLAREA

GUADO IN PROGETTO
ELAB. PD2-C3A-TS3-6416

INTERVENTO PREVISTO E GIA REALIZZATO IN ALTRO PROGETTO
A FIRMA CONSORZIO FORESTALE ALTA VALLE SUSA


TUBO DI SCARICO ACQUE DI PIATTAFORMA
STRADALE E ACQUE DI VERSANTE
ELAB. PD2-C3A-TS3-0442

SCOGLIERA IN MASSI CEMENTATI
IN PROGETTO - 15 mc/ml L ≈ 196 m

DEPOSITO
INERTI A TERGO SCOGLIERA
AD IVITO E SAGOMATURA
DELLA SPONDA ≈ 1000 MC

20%

TUBO DI SCARICO ACQUE
DI PIAZZALE E DI VERSANTE
ELAB. PD2-C3A-TS3-0442

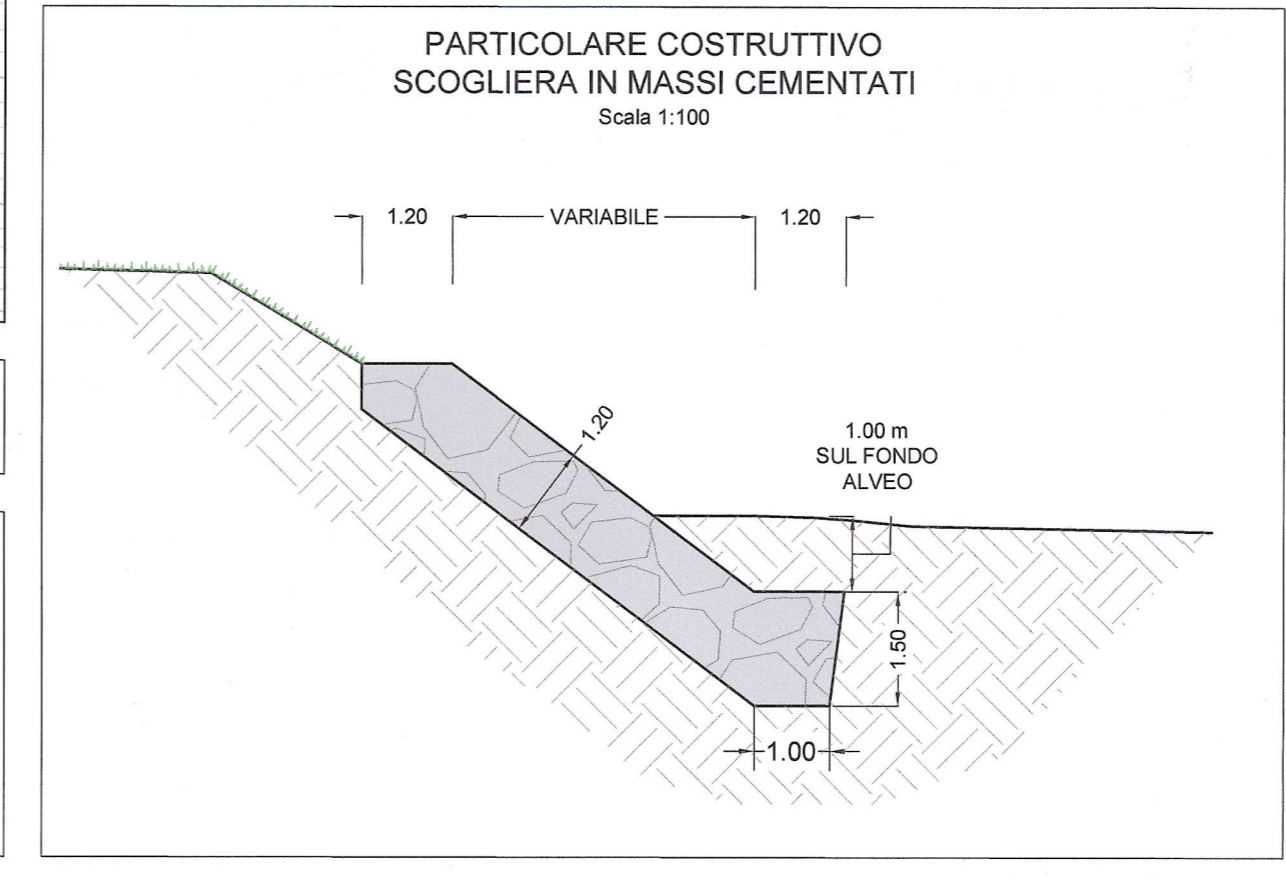

RELAZIONE DI RIFERIMENTO / RAPPORT DE REFERENCE:
PD2_C3A_TS3_0423 (C3A_II-II_26-47-85_10-01)
Relazione idrologica e idraulica

LEGENDA:

	ALVEO ORDINARIO TORRENTE CLAREA
	SCOGLIERA IN MASSI CEMENTATI IN PROGETTO
	GUADO IN PROGETTO
	INTERVENTO PREVISTO E GIA' REALIZZATO IN ALTRO PROGETTO A FIRMA CONSORZIO FORESTALE ALTA VALLE SUSA

SCALA GRAFICA 1:500 /
ECHELLE GRAPHIQUE 1:500

LAISON LYON - TURIN / COLLEGAMENTO TORINO - LIONE
Partie commune franco-italienne / Section transfrontalière
Parte comune italo-francese / Sezione transfrontaliera

NOUVELLE LIGNE LYON TURIN - NUOVA LINEA TORINO LIONE
PARTIE COMMUNE FRANCO-ITALIENNE - PARTE COMUNE ITALO-FRANCESE


REVISION DE L'AVANT-PROJET DE REFERENCE - REVISIONE DEL PROGETTO DEFINITIVO
CUP C11J05000030001

GENIE CIVIL - OPERE CIVILI
TUNNEL DI BASE-TUNNEL DE BASE
GALLERIA DI VENTILAZIONE E ACCESSO VAL CLAREA-GALERIE DE VENTILATION
ET ACCES VAL CLAREA

SISTEMAZIONI IDRAULICHE-AMÉNAGEMENTS HYDRAULIQUES
PLANIMETRIE SEZIONI TIPO E PARTICOLARI COSTRUTTIVI - AMÉNAGEMENTS
HYDRAULIQUES DU TORRENT CLAREA - VUE EN PLAN, COUPES TYPE ET DÉTAILS
D'EXÉCUTION

Indice	Date / Data	Modifications / Modifiche	Établi par / Concepito da	Vérifié par / Controlato da	Autorisé par / Autorizzato da
0	09/01/2013	Première diffusion / Prima emissione	B. VISCONTI L. GATTIGLIA	M. RUSSO C. OGIBENE	L. CHANTRON M. PANTALEO
A	31/01/2013	Revision suite aux commentaires LTF / Revisione in seguito a commenti LTF	B. VISCONTI L. GATTIGLIA	M. RUSSO C. OGIBENE	L. CHANTRON M. PANTALEO

Tecnimont
Civil Construction
Dott. Ing. Aldo Mascarella
Ordine Ingegneri Prov. Tr. n. 6271 R

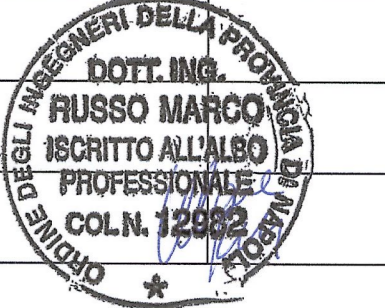

Code Doc: P D 2 C 3 A T S 3 0 4 2 4 A A P P L A

INDIRIZZO GED / ADRESSE GED: C3A // // 26 47 85 30 01

ÉCHELLE / SCALA
1:500



LTF sas - 1091 Avenue de la Boleuse - BP 80631 - F-73006 CHAMBERY CEDEX (France)
Tél.: +33 (0) 4 79 68 56 50 - Fax: +33 (0) 4 79 68 56 75
RCS Chambéry 439 556 952 - TVA: FR 0343955662
Propriété LTF - Tous droits réservés - Propriété LTF - Tutti i diritti riservati

