


**TRATTA SCAVATA IN TRADIZIONALE  
 SEZIONE TIPO T5  
 TRONCON EXCAVE EN CONVENTIONNEL  
 SECTION TYPE T5**

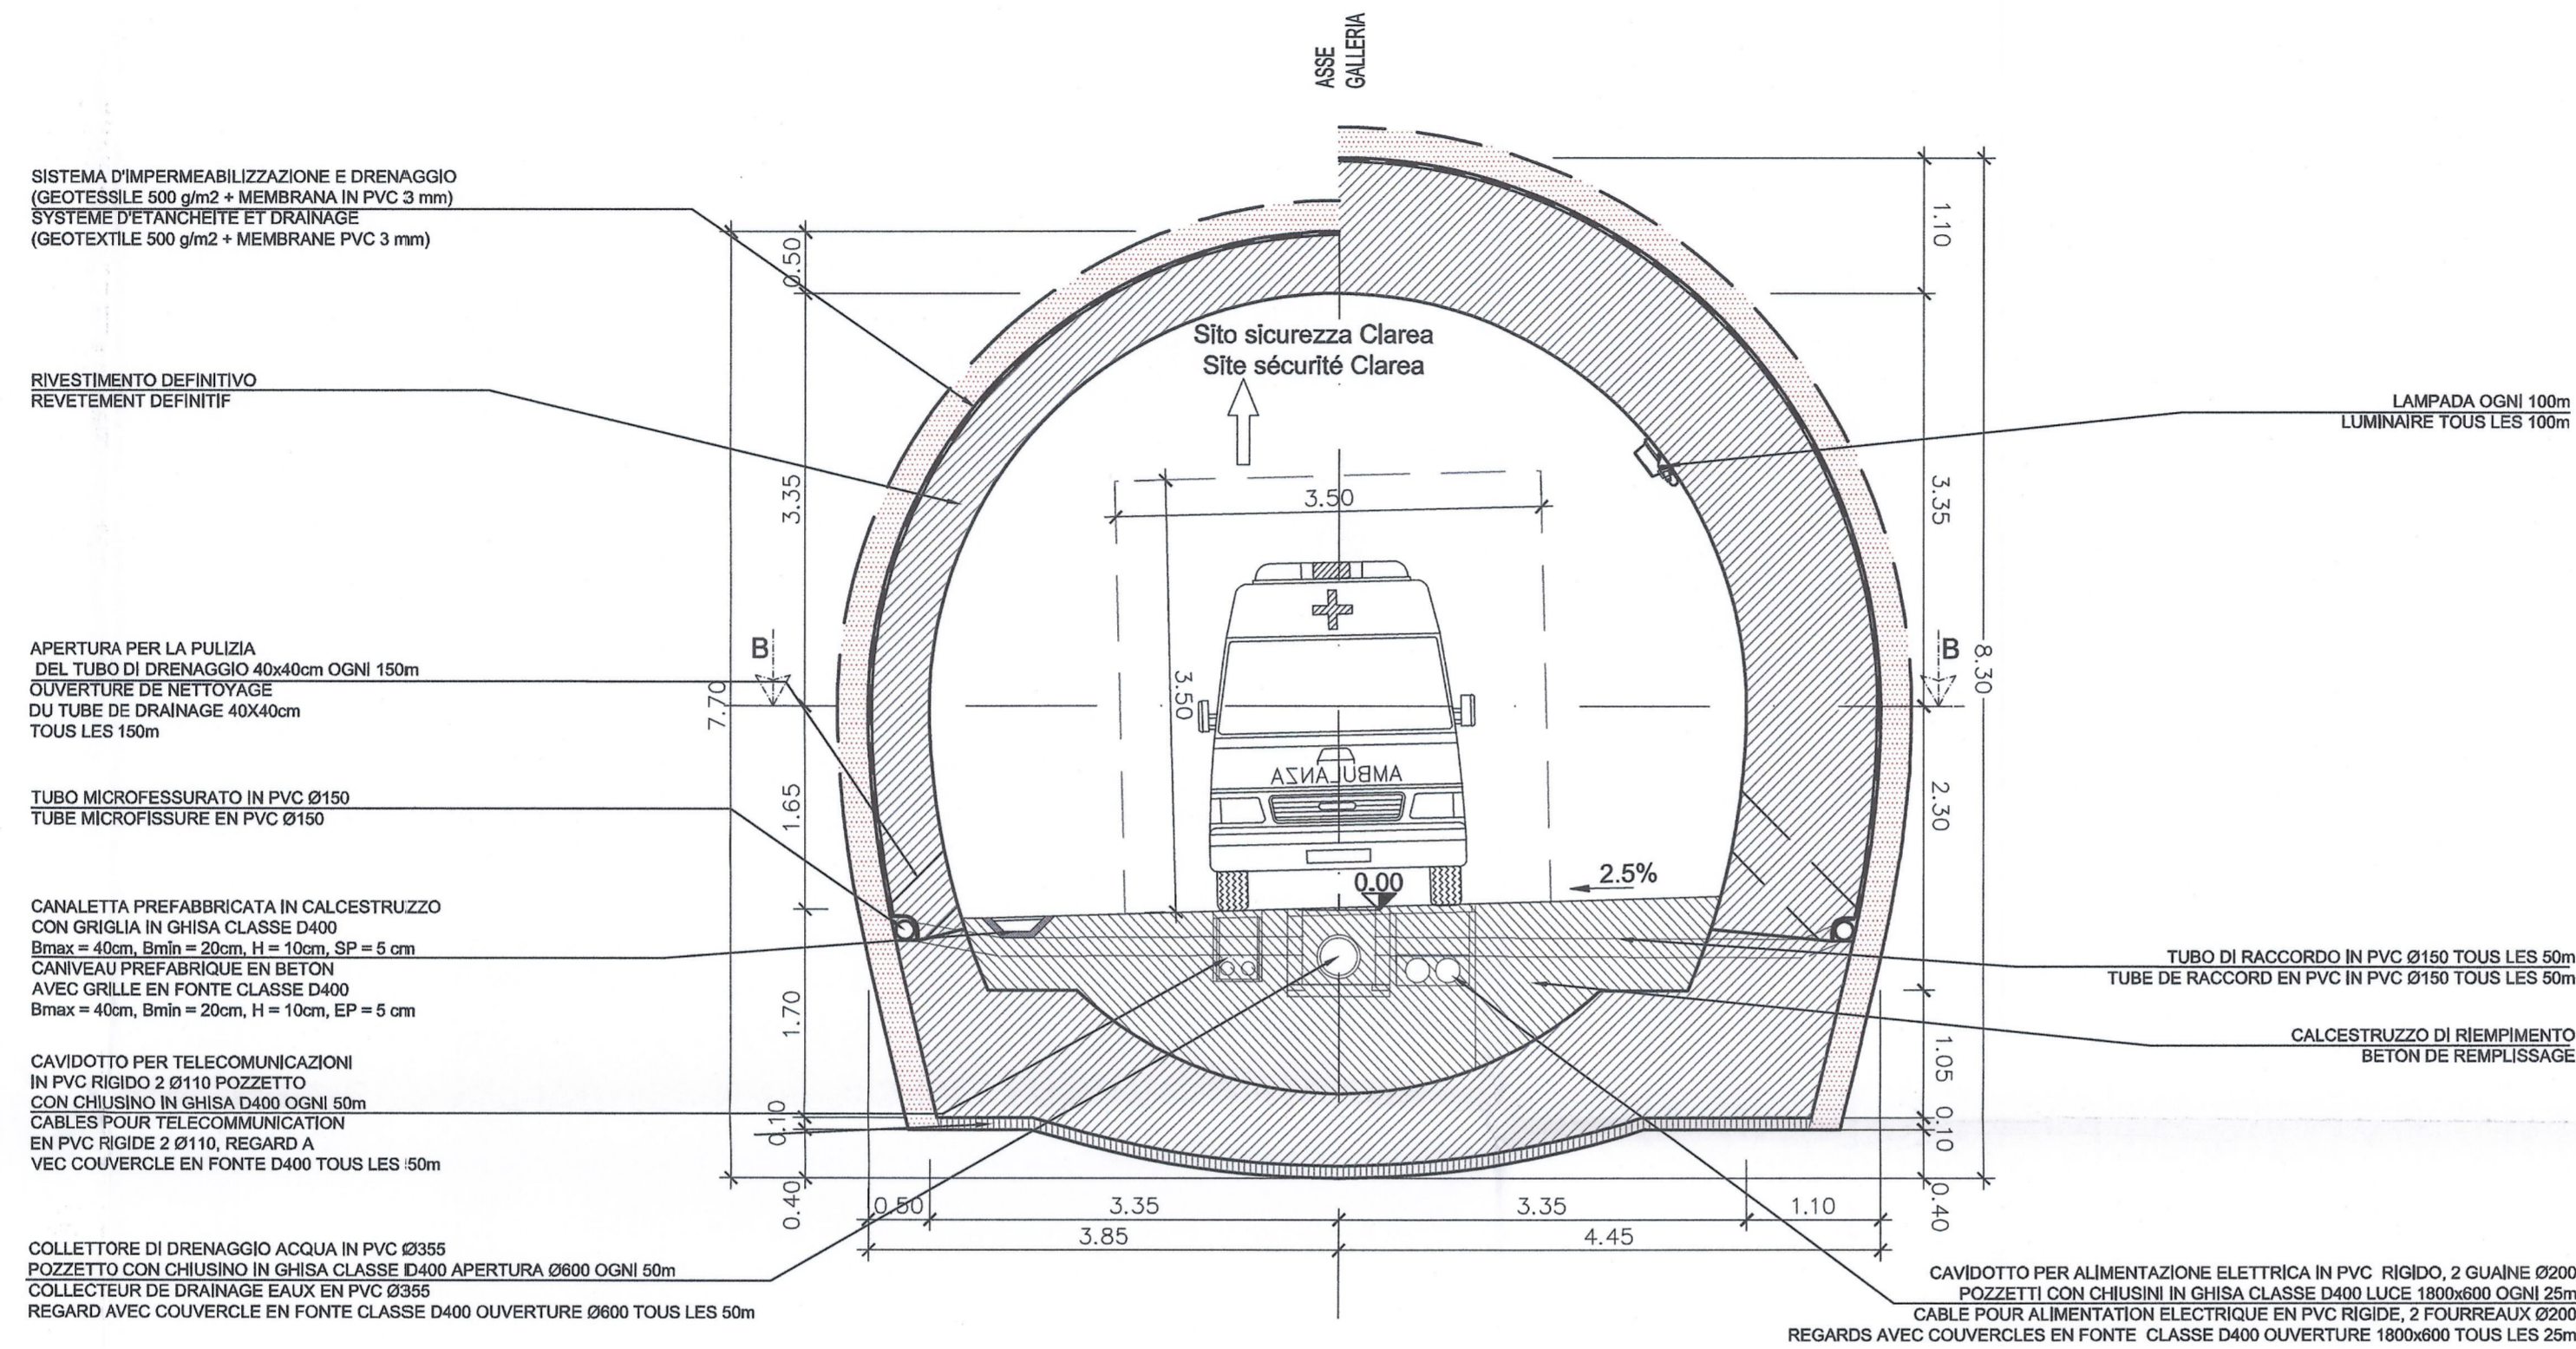


QUANTITÀ QUANTITÉ	
CALCESTRUZZO DI RIEMPIMENTO BETON DE REMPLISSAGE	6.20 m <sup>3</sup> /m

- NOTA:  
 1. PER GLI IMPIANTI / SERRAMENTI / ILLUMINAZIONE / SEGNALETICA SI RIMANDA AI RELATIVI ELABORATI
- NOTE:  
 1. POUR LES EQUIPEMENTS / METALLERIE / ECLAIRAGE / SIGNALISATION VOIR LES DOCUMENTS SPECIFIQUES

OPERE RELATIVE AL CUNICOLO ESPLORATIVO DELLA MADDALENA  
 OUVRAGES CONCERNANT LA GALERIE DE RECONNAISSANCE DE LA MADDALENA

Tabella Materiali / Tableau des matériaux	
CALCESTRUZZI	BETON
-Calcestruzzo di riempimento Classe C20/25	-Béton de remplissage Classe C20/25

**PLANIMETRIA B-B / VUE EN PLAN B-B**

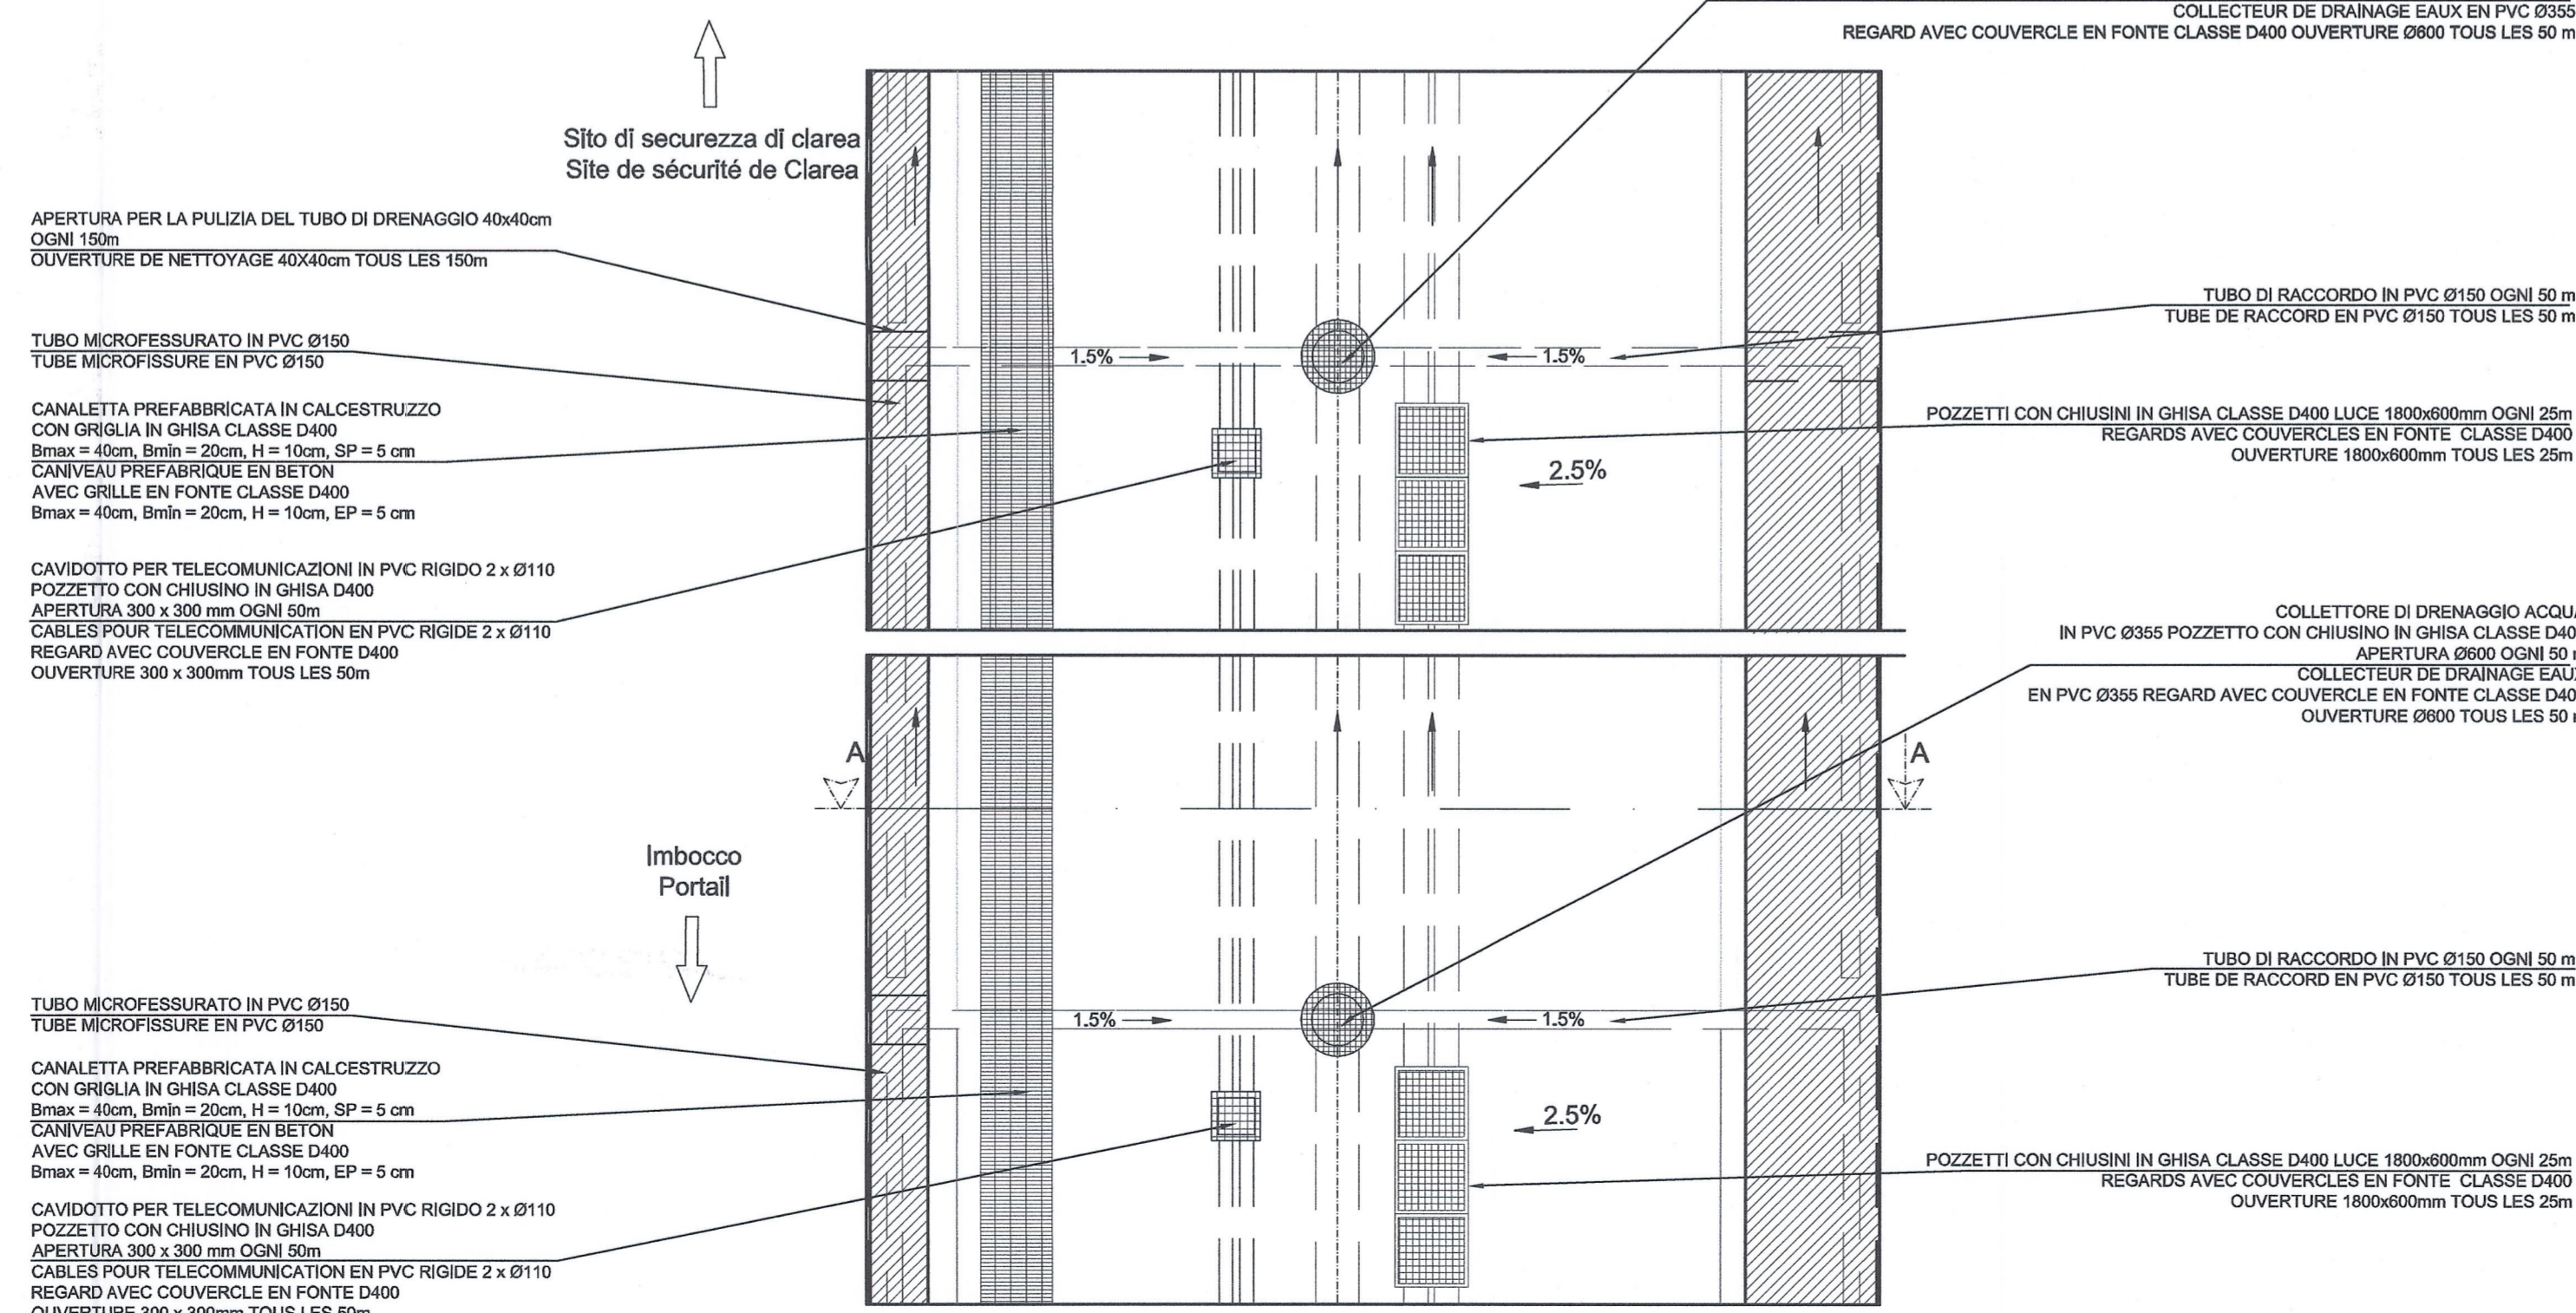

RELAZIONI DI RIFERIMENTO / RAPPORTS DE REFERENCE: PD2-C3A-TSE3-3820-RELAZIONE TECNICA DESCRITTIVA

**LIASON LYON - TURIN / COLLEGAMENTO TORINO - LIONE**  
 Partie commune franco-italienne / Section transfrontalière  
 Parte comune italo-francese / Sezione transfrontaliera

**NOUVELLE LIGNE LYON TURIN - NUOVA LINEA TORINO LIONE**  
**PARTIE COMMUNE FRANCO-ITALIENNE - PARTE COMUNE ITALO-FRANCESE**

REVISION DE L'AVANT-PROJET DE REFERENCE - REVISIONE DEL PROGETTO DEFINITIVO  
 CUP C11J05000030001

**GENIE CIVIL - OPERE CIVILI**  
**TUNNEL DE BASE - TUNNEL DI BASE**  
**GALERIE DE LA MADDALENA / GALLERIA DE LA MADDALENA**  
**GALERIE - GENIE CIVIL / GALLERIA - OPERE CIVILI**  
**AMENAGEMENT INTERIEUR - TRONCON EXCAVE EN CONVENTIONNEL - SECTION TYPE T5**  
**SISTEMAZIONE INTERNA - TRATTA SCAVATA IN TRADIZIONALE - SEZIONE TIPO T5**

Indice	Date / Data	Modifications / Modifiche	Elab per / Concepito da	Verif per / Controlato da	Autoris per / Autorizzato da
0	30/11/2012	Prémère diffusion / Prima emissione	L. PEANO (BG) E. GARIN (BG)	M. RUSSO C. OGNIBENE	L. CHANTRON M. PANTALEO
A	31/01/2013	Révision suite aux commentaires LTF / Revisione a seguito comment LTF	C. SALOT (BG) L. PEANO (BG) E. GARIN (BG)	M. RUSSO C. OGNIBENE	L. CHANTRON M. PANTALEO

Code Doc	P D 2 C 3 A T S 3 3 8 0 6 A	A P P L A
Phase / Fase	Signé / Firmato	Émetteur / Emittente
Numero	Indice	Etat / Stato
INDIRIZZO GED / ADRESSE GED	C3A // // 26 48 10 40 07	ÉCHELLE / SCALA
		1:50