



**PIANTA (SCALA 1:100)
 VUE EN PLAN (Echelle 1:100)**

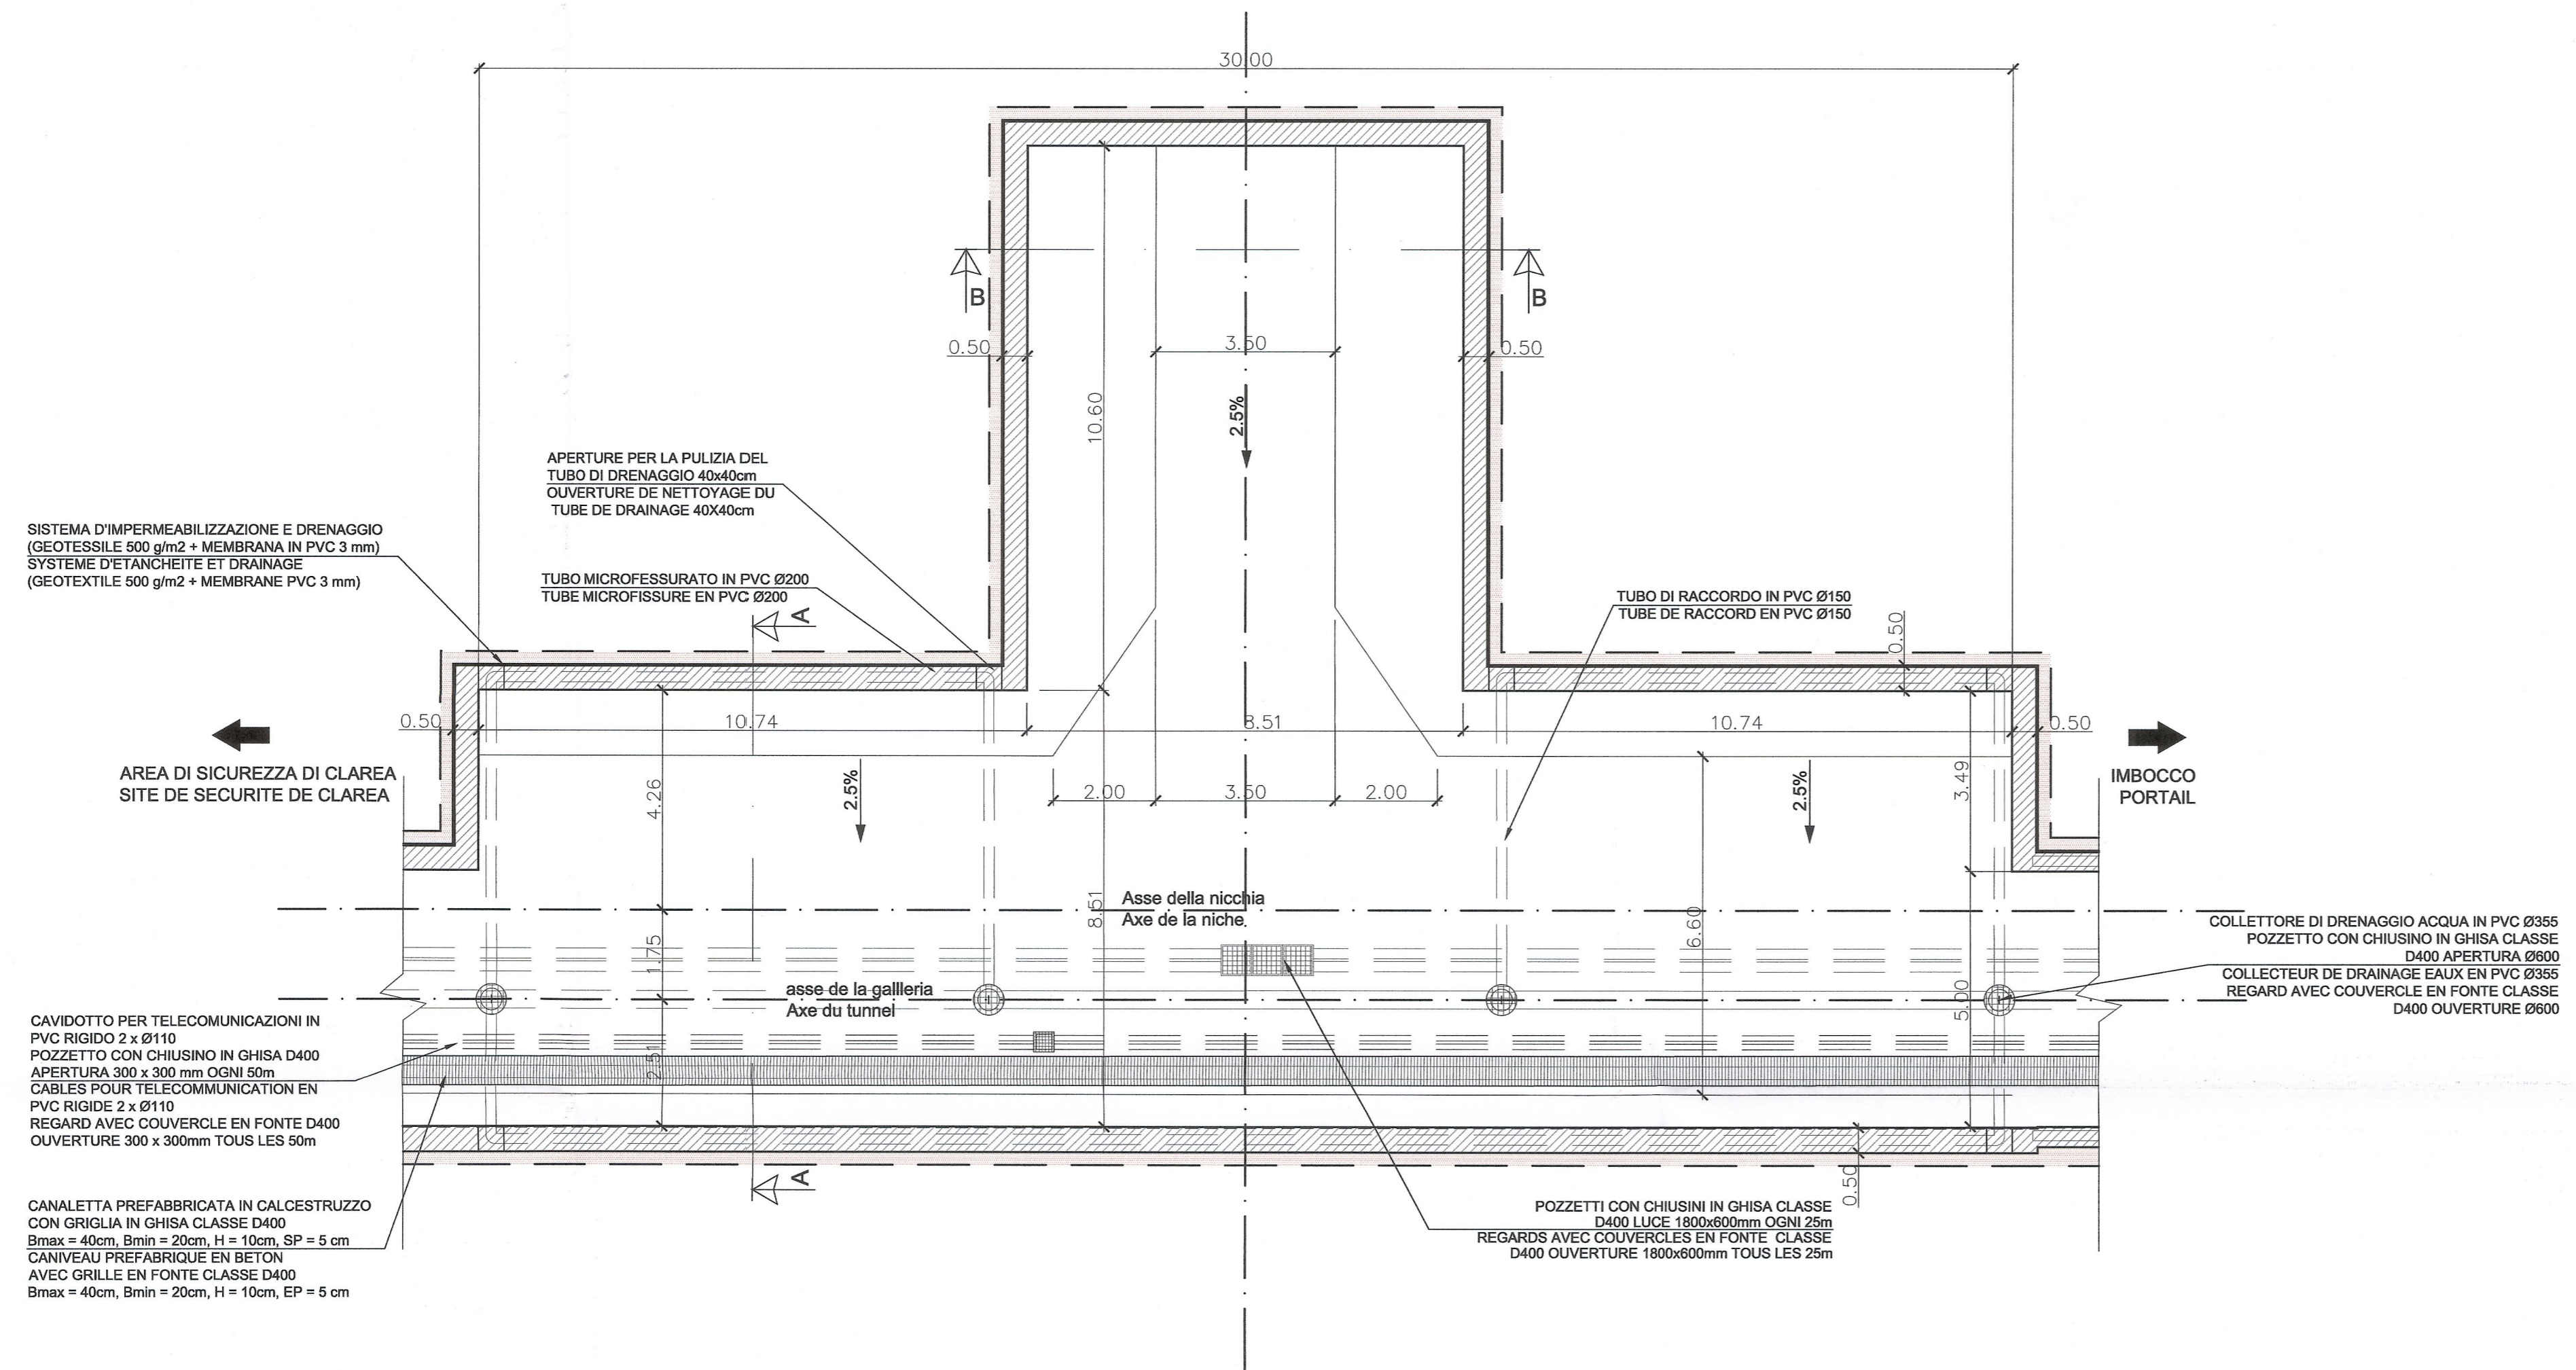

**SEZIONE TIPO A-A (SCALA 1:100)
 COUPE TYPE A-A (Echelle 1:100)**

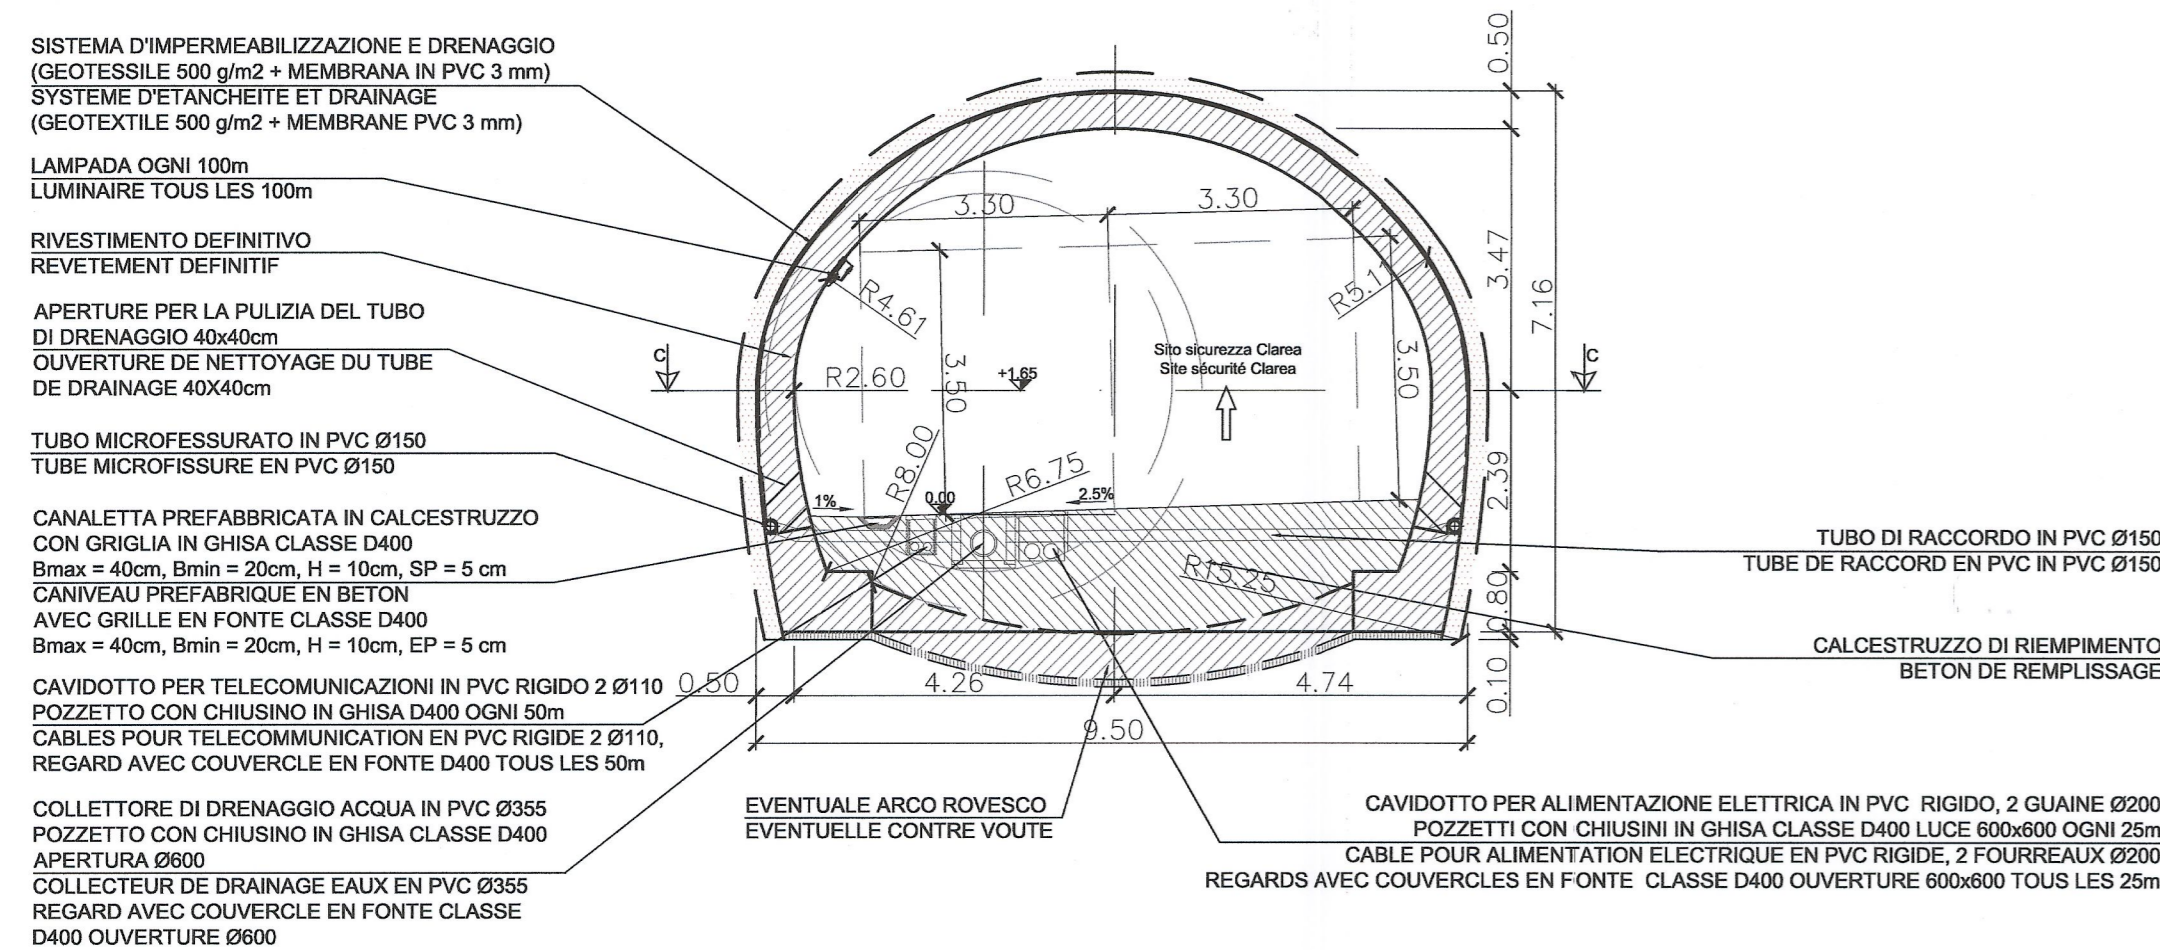


SCALA GRAFICA 1:100 /
 ECHELLE GRAPHIQUE 1:100



QUANTITÀ QUANTITÉ	
CALCESTRUZZO DI RIEMPIIMENTO BETON DE REMPLISSAGE	10.16 m³/m

**SEZIONE TIPO B-B (SCALA 1:100)
 SECTIONS TYPE B-B (Echelle 1:100)**

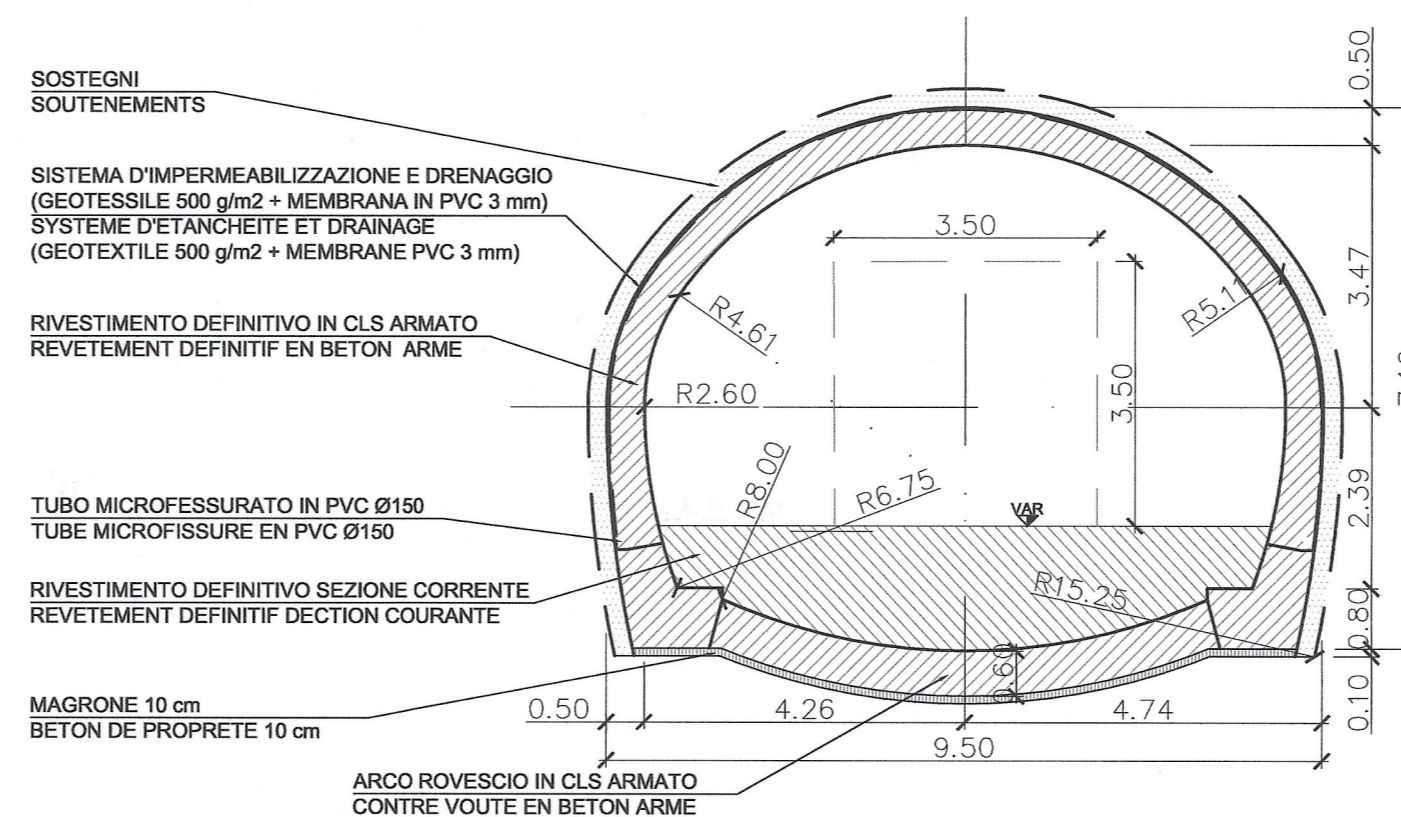

QUANTITÀ QUANTITÉ	
CALCESTRUZZO DI RIEMPIIMENTO BETON DE REMPLISSAGE	10.31 m³/m

Tabella Materiali / Tableau des matériaux

CALCESTRUZZI	BETON
-Calcestruzzo di riempimento Classe C20/25	-Béton de remplissage Classe C20/25

NOTA:

1. PER GLI IMPIANTI / SERRAMENTI / ILLUMINAZIONE / SEGNALETICA SI RIMANDA AI RELATIVI ELABORATI

NOTE:

1. POUR LES EQUIPEMENTS / METALLERIE / ECLAIRAGE / SIGNALISATION VOIR LES DOCUMENTS SPECIFIQUES

OPERE RELATIVE AL CUNICOLO ESPLORATIVO DELLA MADDALENA
 OUVRAGES CONCERNANT LA GALERIE DE RECONNAISSANCE DE LA MADDALENA

RELAZIONI DI RIFERIMENTO / RAPPORTS DE REFERENCE: PD2-C3A-TSE3-3820-RELAZIONE TECNICA DESCRITTIVA

LIAISON LYON - TURIN / COLLEGAMENTO TORINO - LIONE
 Partie commune franco-italienne / Section transfrontalière
 Parte comune italo-francese / Sezione transfrontaliera

NOUVELLE LIGNE LYON TURIN - NUOVA LINEA TORINO LIONE
PARTIE COMMUNE FRANCO-ITALIENNE - PARTE COMUNE ITALO-FRANCESE
 REVISION DE L'AVANT-PROJET DE REFERENCE - REVISION DEL PROGETTO DEFINITIVO
 CUP C11J05000030001
GENIE CIVIL - OPERE CIVILI

TUNNEL DE BASE - TUNNEL DI BASE
GALERIE DE LA MADDALENA / GALLERIA DE LA MADDALENA
GALERIE - GEOMETRIE / GALLERIA - GEOMETRIA
AMENAGEMENTS INTERIEURS - NICHE DE RETOURNEMENT DE VEHICULES
SISTEMAZIONE INTERNA - NICCHIE DI INVERSIONE DI VEICOLI

Indice	Date / Data	Modifications / Modifiche	Etabli per / Concepito da	Verifié par / Controllato da	Autorisé par / Autorizzato da
0	30/11/2012	Première diffusion / Prima emissione	L. PEANO (BG) E. GARIN (BG)	M. RUSSO C. OGNIBENE	L. CHANTRON M. PANTALEO
A	31/01/2013	Révision suite aux commentaires LTF / Revisione a seguito commenti LTF	C. SALOT (BG) L. PEANO (BG) E. GARIN (BG)	M. RUSSO C. OGNIBENE	L. CHANTRON M. PANTALEO

Tecnomont
 Dott. Ing. Aldo Mancarella
 Ordine Ingegneri Prov. TO n. 6971 R



Code Doc	Phase / Fase	Stipule états / Stipula	Émetteur / Emittente	Numero	Indice	Statut / Stato	Type / Tipo
P D 2 C 3 A T S 3 3 8 0 8 A						A P P L A	

INDIRIZZO GED /
 ADDRESS GED: C3A // // 26 48 10 40 09

ECHELLE /
 SCALA: 1:100



LTF sas - 1091 Avenue de la Botaise BP 80051 - F-73006 CHAMBERY CEDEX (France)
 Tél: +33 (0) 4 79 68 58 50 - Fax: +33 (0) 4 79 68 58 75
 RCS Chambéry 439 556 952 - TVA FR 03439556952
 Propriété LTF Tous droits réservés - Proprietà LTF Tutti i diritti riservati

