



Tabella Materiali / Tableau des matériaux	
CALCESTRUZZI	BETON
-Calcestruzzo di riempimento Classe C20/25	-Béton de remplissage Classe C20/25

SEZIONE A-A / COUPE A-A

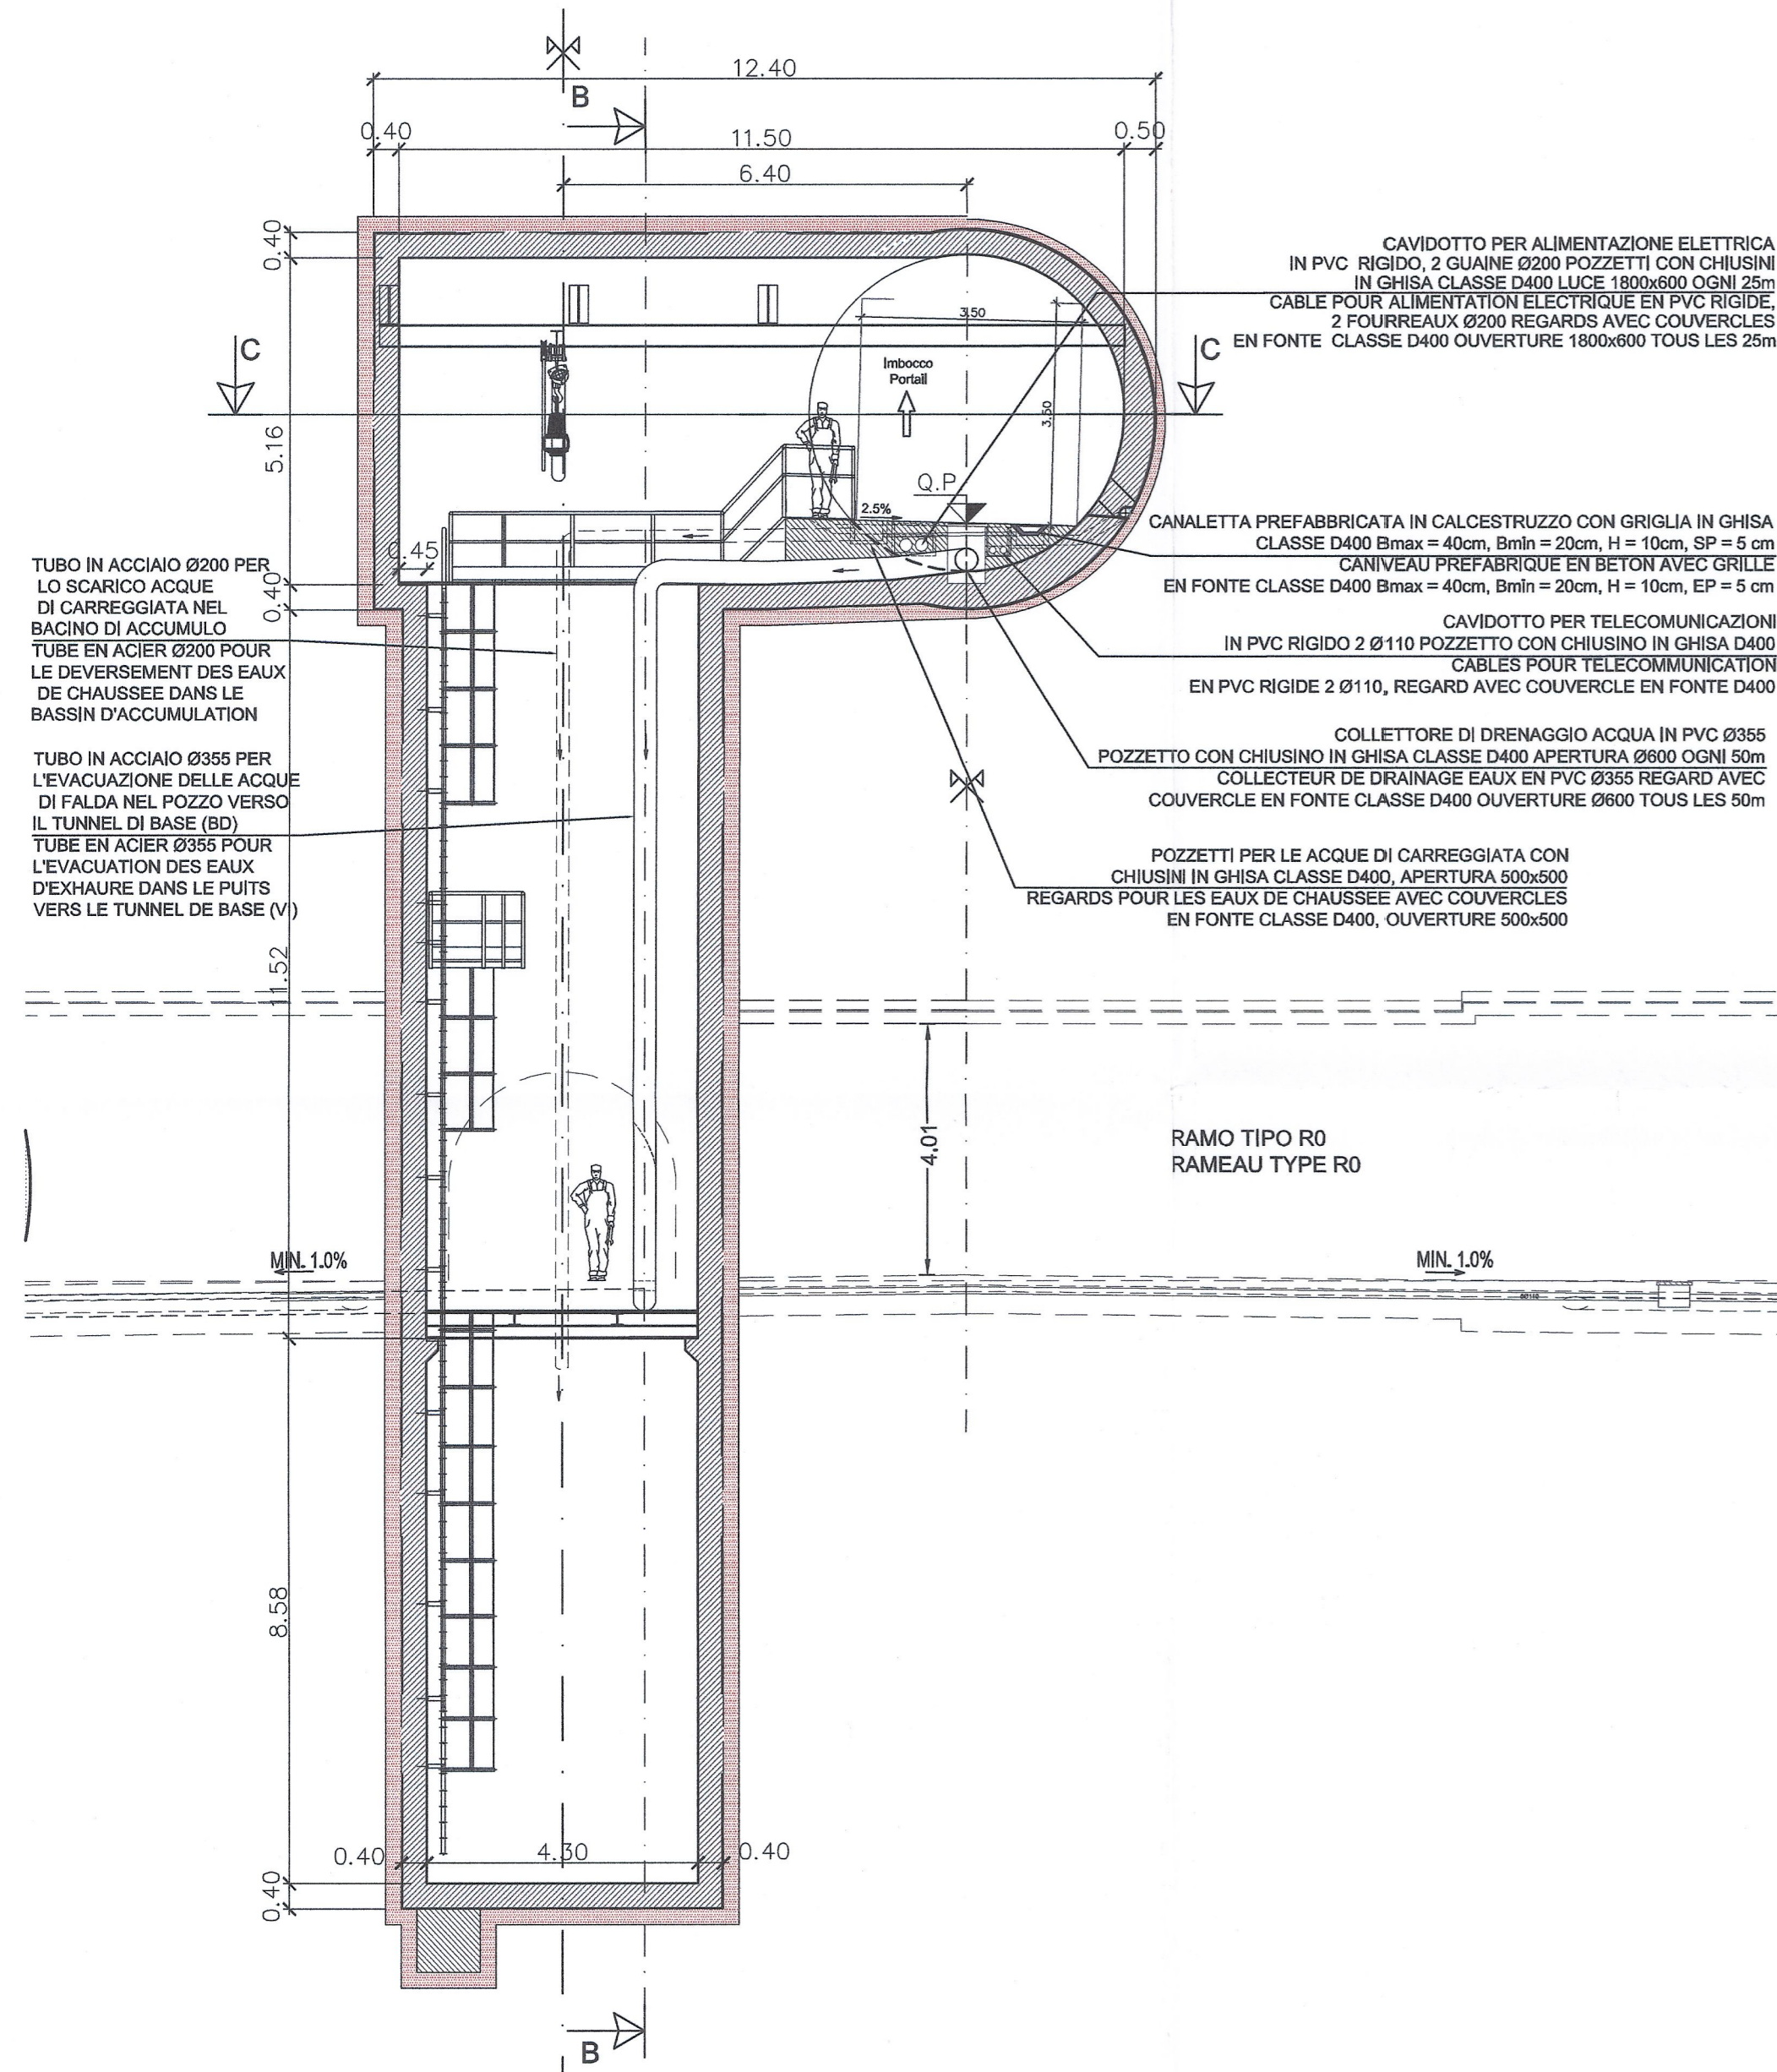

SEZIONE B-B / COUPE B-B

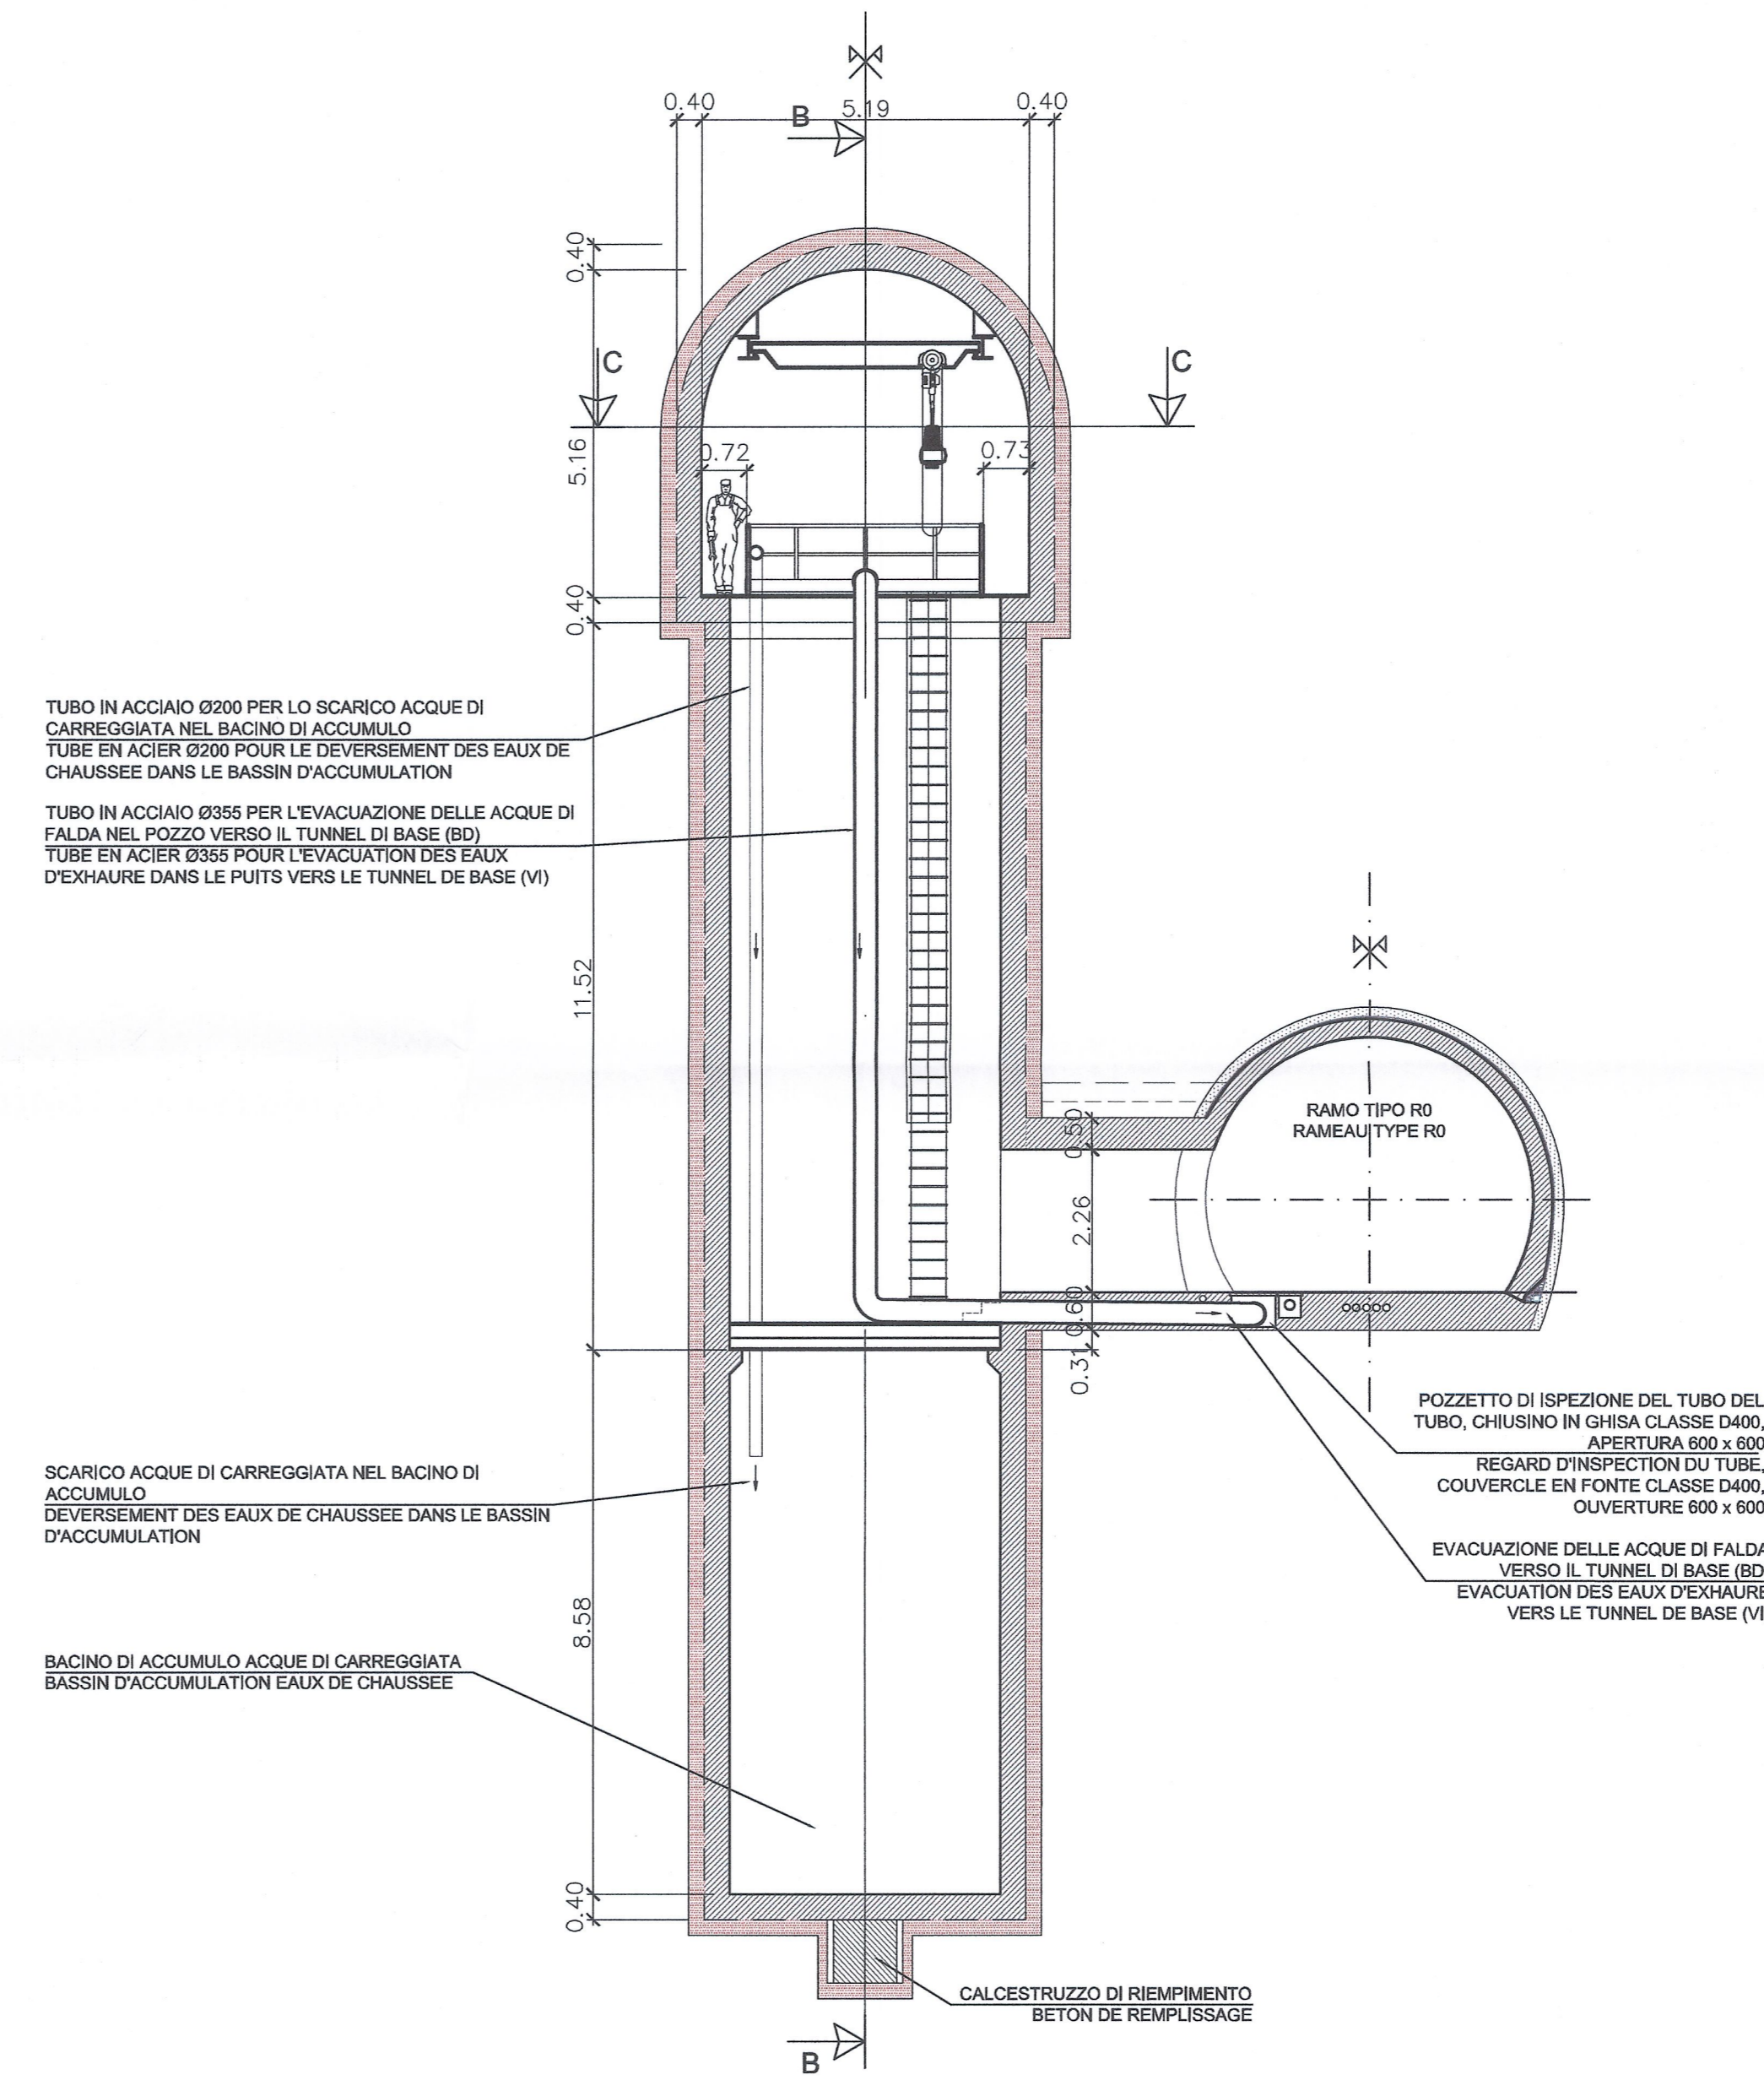

- NOTA:
- PER L'UBICAZIONE DEL POZZO LUNGO IL TRACCIATO SI RIMANDA AI DESIGNI PD2-C3A-TSE3-3810a3812 E PD2-C3A-TSE3-3813-3814.
  - PER GLI IMPIANTI / SERRAMENTI / ILLUMINAZIONE / SEGNALETICA SI RIMANDA AI RELATIVI ELABORATI.
  - PER LA SISTEMAZIONE INTERNA DEI RAMI SI RIMANDA AI RELATIVI ELABORATI.
  - I RIVESTIMENTI DEFINITIVI DOVRANNO ESSERE ADATTATI AL PROGETTO ESECUTIVO DEL POZZO DI ACCUMULO DEL CUNICOLO ESPLORATIVO.
- NOTE:
- POUR L'EMPLACEMENT DU PUIT LE LONG DU TRACE VOIR LES DESSINS PD2-C3A-TSE3-3810a3812 ET PD2-C3A-TSE3-3813-3814.
  - POUR LES EQUIPEMENTS / METALLERIE / ECLAIRAGE / SIGNALISATION VOIR LES DOCUMENTS SPECIFIQUES.
  - POUR L'AMENAGEMENT INTERIEUR DES RAMEAUX VOIR LES DOCUMENTS SPECIFIQUES.
  - LES REVETEMENTS DEFINITIFS DEVONT ETRE ADAPTES EN FONCTION DU PROJET D'EXECUTION DU PUIT D'ACCUMULATION DE LA GALERIE DE RECONNAISSANCE.

OPERE RELATIVE AL CUNICOLO ESPLORATIVO DELLA MADDALENA  
 OUVRAGES CONCERNANT LA GALERIE DE RECONNAISSANCE DE LA MADDALENA

RELAZIONI DI RIFERIMENTO / RAPPORTS DE REFERENCE: PD2-C3A-TSE3-3820-3831  
 RELAZIONE TECNICA DESCRITTIVA E RELAZIONE TECNICA SUI SISTEMA DI DRENAGGIO

**LIAISON LYON - TURIN / COLLEGAMENTO TORINO - LIONE**  
 Partie commune franco-italienne / Section transfrontalière  
 Parte comune italo-francese / Sezione transfrontaliera

**NOUVELLE LIGNE LYON TURIN - NUOVA LINEA TORINO LIONE**  
**PARTIE COMMUNE FRANCO-ITALIENNE - PARTE COMUNE ITALO-FRANCOISE**

**REVISION DE L'AVANT-PROJET DE REFERENCE - REVISIONE DEL PROGETTO DEFINITIVO**  
 CUP C11J05000030001

**GENIE CIVIL - OPERE CIVILI**

**TUNNEL DE BASE - TUNNEL DI BASE**  
**DESCENDERIE DE LA MADDALENA - GALLERIA DELLA MADDALENA**  
**DESCENDERIE - GEOMETRIE - DISCENDERIA - GEOMETRIA**

**AMENAGEMENT INTERIEUR - PUIT DE DRAINAGE 2/2**  
**SISTAZIONE INTERNA - POZZO DI DRENAGGIO 2/2**

Indice	Date / Data	Modifications / Modifiche	Etabli par / Concepito da	Verifié par / Controlato da	Autorisé par / Autorizzato da
0	30/1/2012	Première diffusion Prima diffusione	L. PEANO (BG) E. GARIN (BG)	M. RUSSO C. DONBENE	L. CHANTIRON M. PANTALEO
A	31/01/2013	Révision suite aux commentaires LTF Revisione a seguito commenti LTF	C. SALOT (BG) L. PEANO (BG) E. GARIN (BG)	M. RUSSO C. DONBENE	L. CHANTIRON M. PANTALEO

**Tecnimont**  
 Civil Construction  
 Dott. Ing. Aldo Menozzelli  
 Ordine Ingegneri Prov. TO n. 277 R

**DOCT. ING. RUSSO MARCO**  
 ISCRITTO ALL'ALBO  
 PROFESSIONISTI  
 C.O.L.M. 18088

Code Doc: P D 2 C 3 A T S 3 3 8 3 0 A A P P L A  
 Phase / Fase: Sigle / Firma: État / Variante: Numéro: Indice: Statut / Stato: Type / Tipo:

INDIRIZZO GED / ADRESSE GED: C3A // // 26 48 10 40 11

ECHELLE / SCALA: 1:100