



PLANIMETRIA / VUE EN PLAN

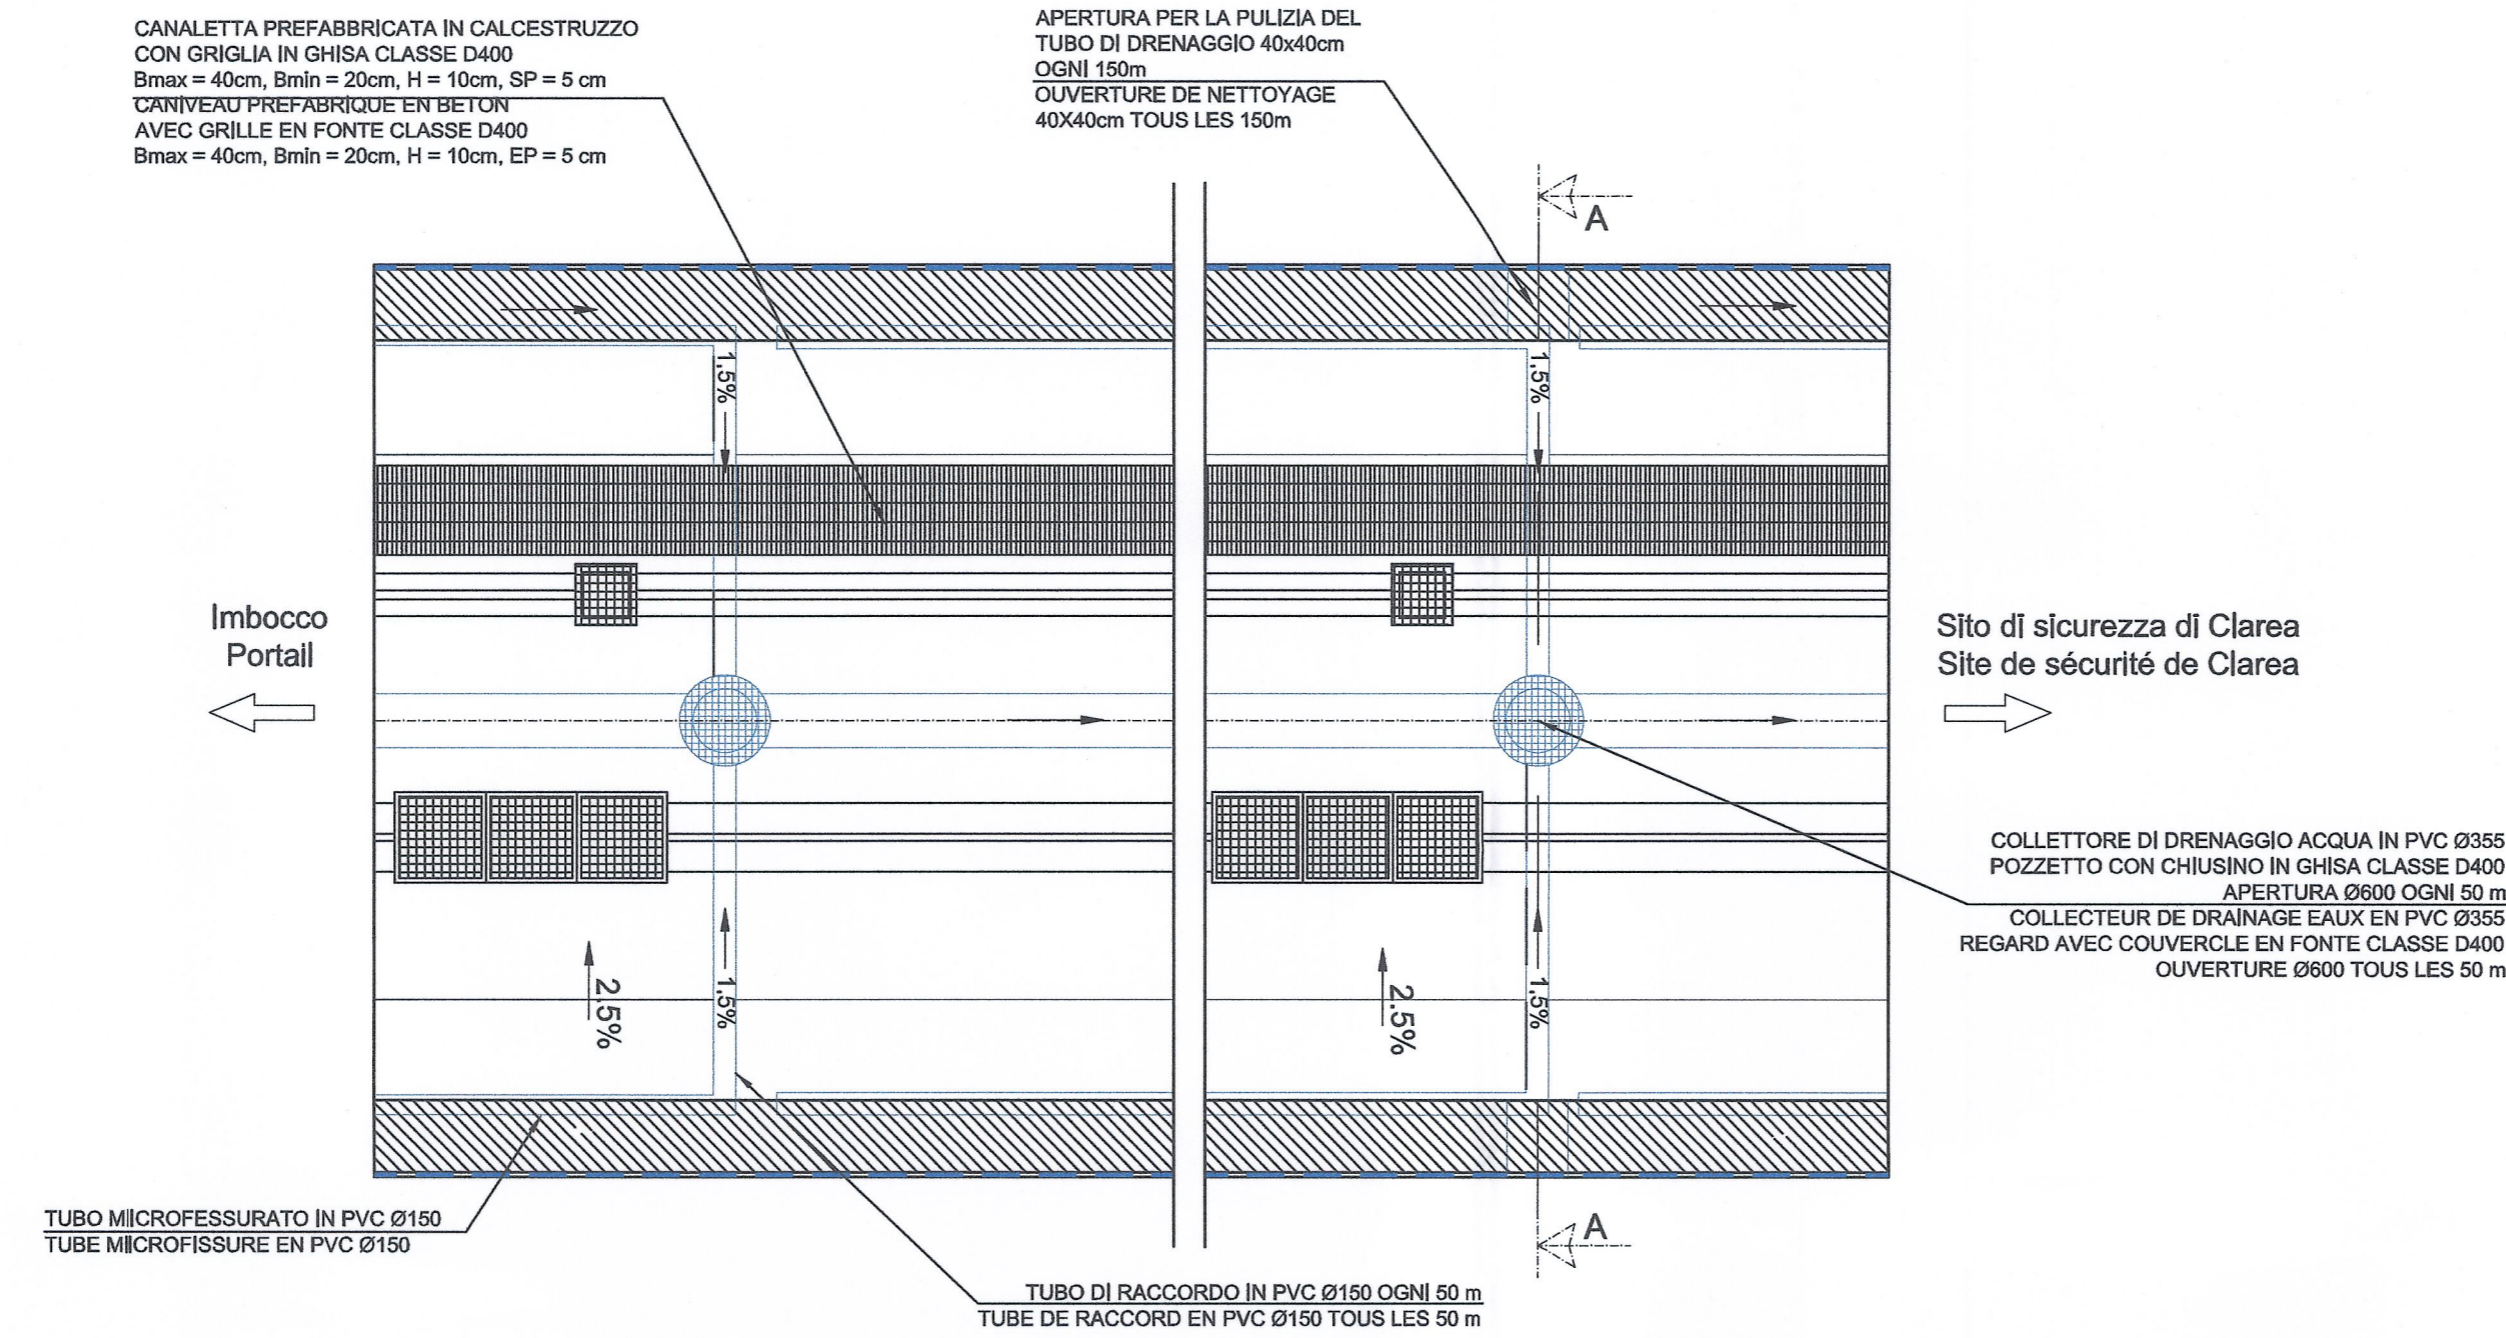

LEGENDA LEGENDE	
DRENAGGIO / DRAINAGE :	
→	DIREZIONE DELLE ACQUE SMALTIMENTO VERSO IL SITO DI CLAREA / DIRECTION DU DÉBIT ECOULEMENT VERS LE SITE DE CLAREA

SEZIONE SCHEMATICA LONGITUDINALE /
 COUPE SCHEMATIQUE LONGITUDINALE

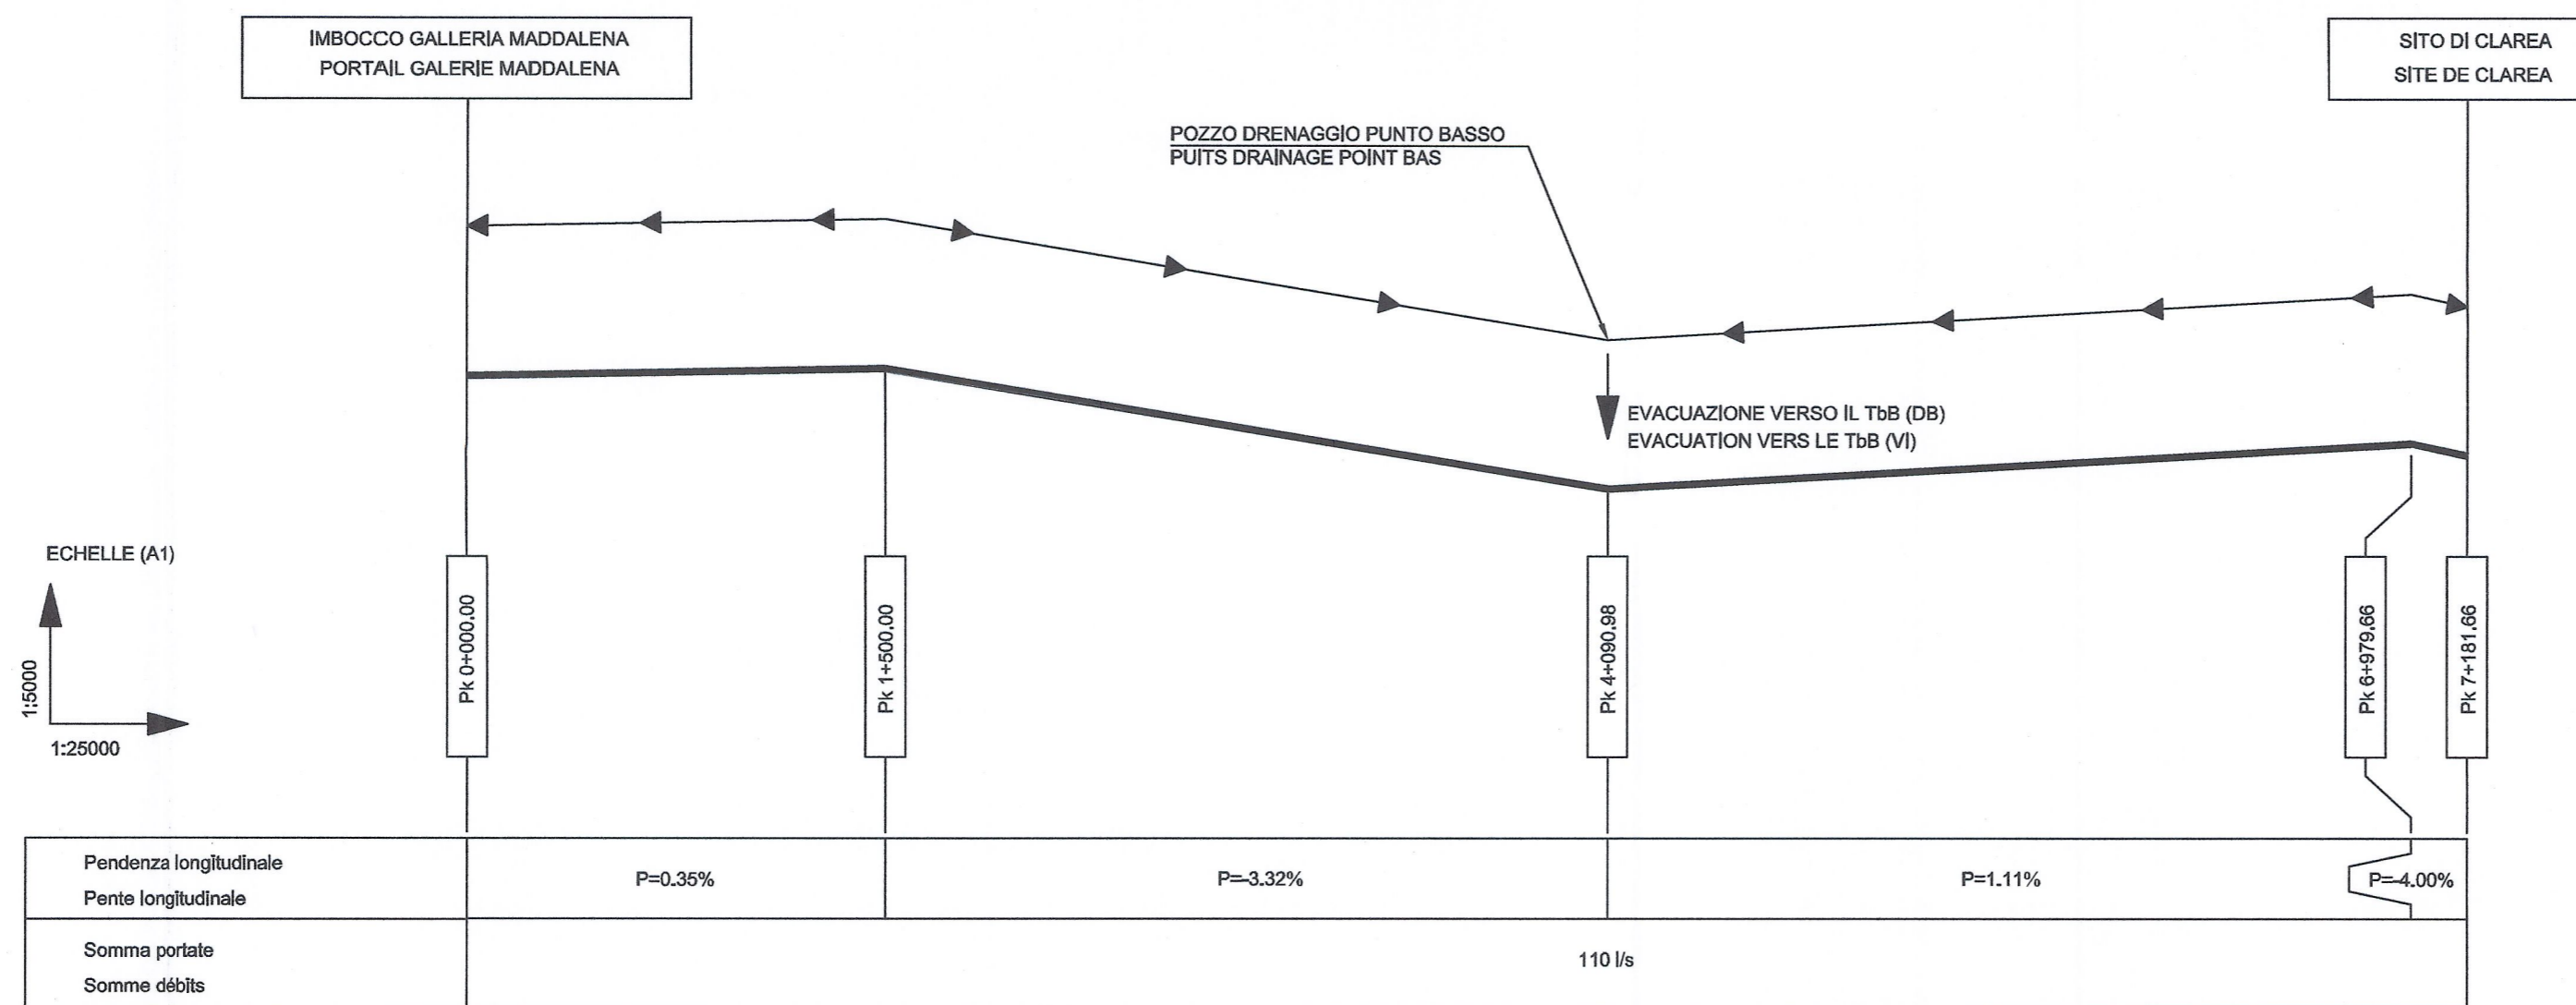

SISTEMA DI DRENAGGIO / SYSTEME DE DRAINAGE

Dimensioni del collettore di drenaggio Dimensions du collecteur de drainage	Ø355 PVC
Dimensioni dei drenaggi laterali Dimensions des drainages latéraux	2 tubi microfessurati Ø150 in PVC 2 tubes microfissurés Ø150 en PVC
Pozzetti di ispezione/tubi trasversali Regards de contrôle/tubes transversaux	Pozzetti uno ogni 50.0m / tubi trasversali Ø150mm in PVC ogni 50m Regards tous les 50.0m / Tubes transversaux Ø150mm en PVC tous les 50m
Scala grafica 1:25000 (A1) Echelle graphique 1:25000 (A1)	0 1000 2000 3000 4000 5000 6000 7000

SCALA GRAFICA 1:50 /
 ECHELLE GRAPHIQUE 1:50



RELAZIONI DI RIFERIMENTO / RAPPORTS DE REFERENCE: PD2-C3A-TSE3-3820-3831 - RELAZIONE TECNICA DESCRITTIVA E RELAZIONE TECNICA SUL SISTEMA DI DRENAGGIO

LIAISON LYON - TURIN / COLLEGAMENTO TORINO - LIONE
 Partie commune franco-italienne / Section transfrontalière
 Parte comune italo-francese / Sezione transfrontaliera

NOUVELLE LIGNE LYON TURIN - NUOVA LINEA TORINO LIONE
 PARTIE COMMUNE FRANCO-ITALIENNE - PARTE COMUNE ITALO-FRANCESE
 REVISIONE DE L'AVANT-PROJET DE REFERENCE - REVISIONE DEL PROGETTO DEFINITIVO
 CUP C11J05000030001

GENIE CIVIL - OPERE CIVILI
 TUNNEL DE BASE - TUNNEL DI BASE
 GALERIE DE LA MADDALENA / GALLERIA DE LA MADDALENA
 INSTALLATIONS DE GENIE CIVIL EN GALERIE / IMPIANTI CIVILI IN GALLERIA

SYSTEME DE DRAINAGE DES EAUX D'EXHAURE - SECTION SCHEMATIQUE LONGITUDINALE / SISTEMA DI DRENAGGIO ACQUE DI FALDA - SEZIONE SCHEMATICA LONGITUDINALE

Index	Date / Data	Modifications / Modifiche	Elab per / Conoscito da	Verif per / Controlato da	Autoris per / Autorizzato da
0	30/11/2012	Primièra diffusion / Prima emissione	L. PEANO (BG) E. GARIN (BG)	M. RUSSO C. OGIBENE	L. CHANTRON M. PANTALEO
A	31/01/2013	Révision suite aux commentaires LTF / Revisione a seguito comment LTF	L. PEANO (BG) E. GARIN (BG)	M. RUSSO C. OGIBENE	L. CHANTRON M. PANTALEO

Code Doc	P	D	2	C	3	A	T	S	3	3	8	3	2	A	A	P	P	L	A
	Phase / Fase	Signé / Firma	Signé / Firma	Émetteur / Emittente	Numero			Indice	Status / Stato		Type / Tipo								

INDIRIZZO GED / ADRESSE GED: C3A // // 26 48 25 40 01

ECHELLE / SCALA: 1:50