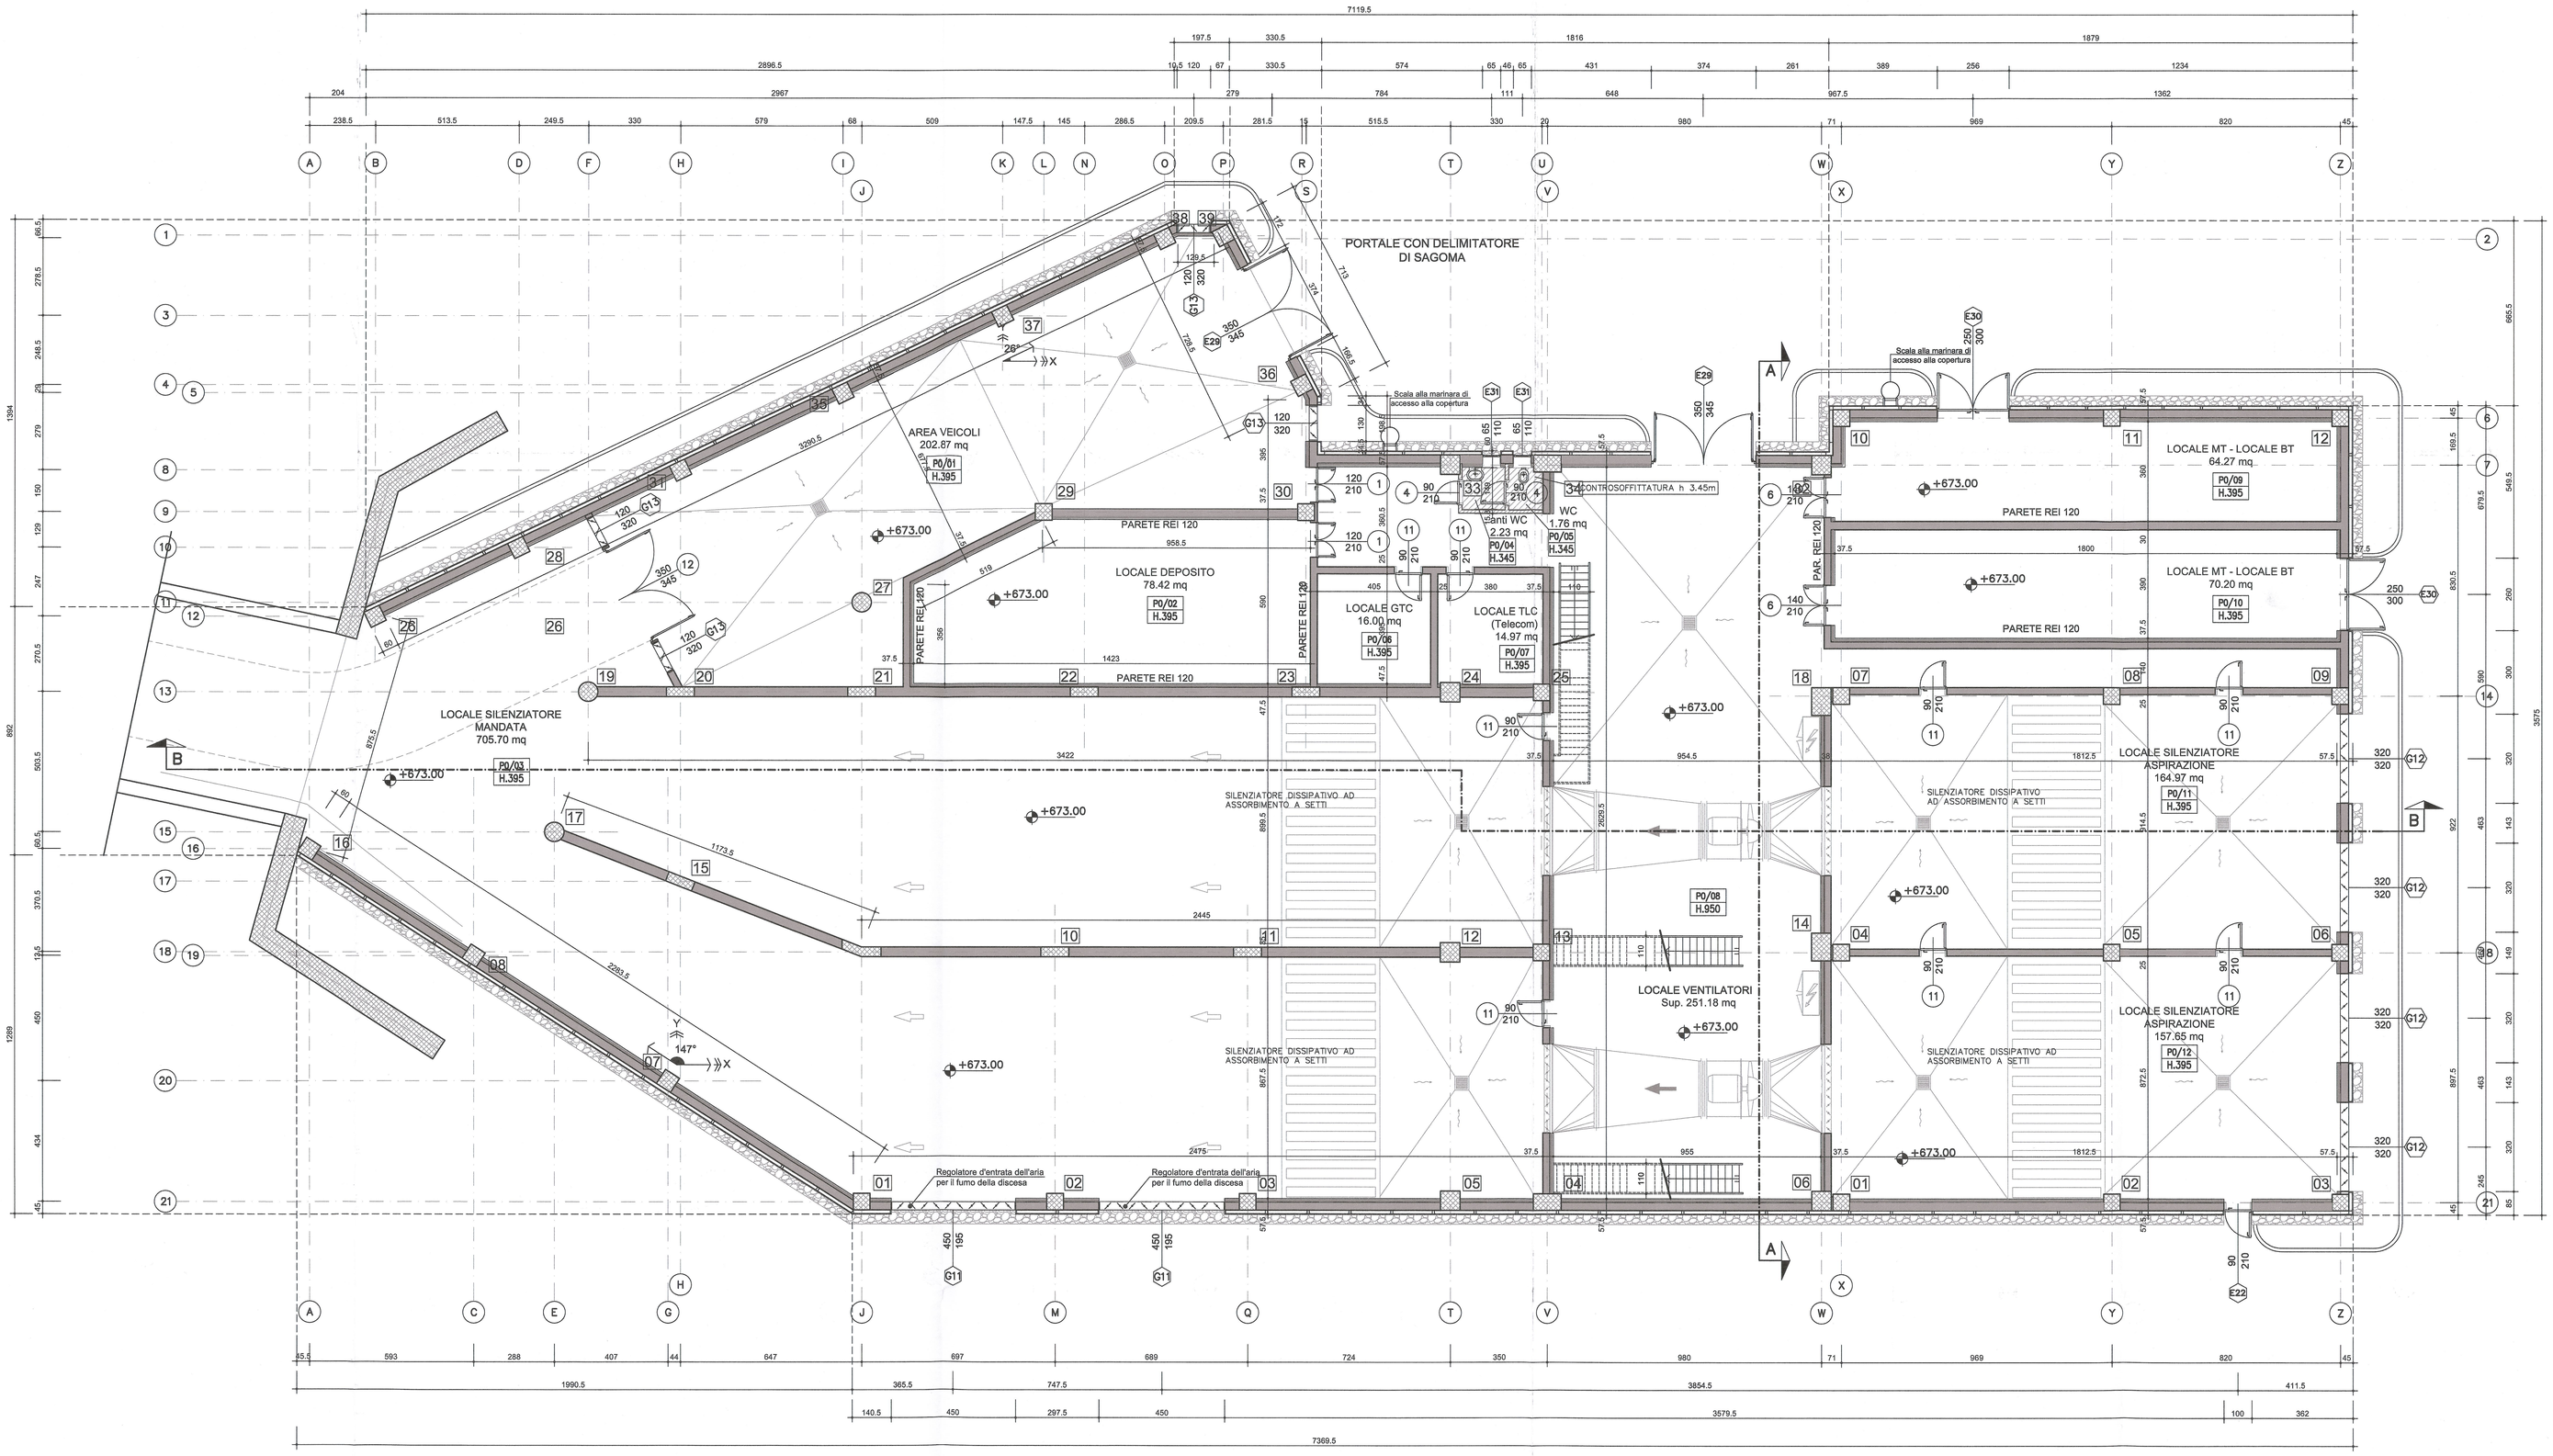

TABELLA RIEPILOGATIVA DELLE FINITURE					TABELLA SUPERFICI AERO-ILLUMINATE				
CODIFICA	LOCALI	ALTEZZA LOCALE (m)	PARETI	SOFFITTI	SUP. LOCALE (mq)	SUP. RICHIESTA 1/8	SUP. RICHIESTA 1/30	SUP. AERO-ILL. PROGETTO (mq)	
P0 - 01	AREA VEICOLI	3,95	Muratura faccia a vista tinteggiata; Contropareete in cartongesso tinteggiata	prefalles a vista tinteggiate con idropittura	202,87		6,76	10,76	
P0 - 02	LOCALE DEPOSITO	3,95	Muratura faccia a vista tinteggiata; Contropareete in cartongesso tinteggiata	prefalles a vista tinteggiate con idropittura	78,42		//	//	
P0 - 03	LOCALE SILENZIATORE MANDATA	3,95	Muratura faccia a vista tinteggiata; Contropareete in cartongesso tinteggiata	prefalles a vista tinteggiate con idropittura	705,70		23,52	17,55 (non soddisfatto)	
P0 - 04	ANTIBAGNO	3,45	Muratura faccia a vista tinteggiata	Controsoffitto in pannelli cm. 60x60 in fibra minerale	2,23	0,28		0,72	
P0 - 05	BAGNO	3,45	Piastrelle in ceramica cm. 20x20 altezza porte e intonaco civile tinteggiato con idropittura a tutta altezza	Controsoffitto in pannelli antiumido cm. 60x60 in fibra minerale	1,76	0,22		0,72	
P0 - 06	LOCALE GTC	3,95	Muratura faccia a vista tinteggiata; Contropareete in cartongesso tinteggiata	Controsoffitto REI 120 con soprastante isolante termico	16,00		0,53	* AERAZIONE MECCANICA	
P0 - 07	LOCALE TLC	3,95	Muratura faccia a vista tinteggiata; Contropareete in cartongesso tinteggiata	Controsoffitto REI 120 con soprastante isolante termico	14,97		0,50	* AERAZIONE MECCANICA	
P0 - 08	LOCALE VENTILATORI	9,50	Muratura faccia a vista tinteggiata; Contropareete in cartongesso tinteggiata	prefalles a vista tinteggiate con idropittura	251,18		8,37	12,08	
P0 - 09	LOCALE MT - LOCALE BT	3,95	Muratura faccia a vista tinteggiata; Contropareete in cartongesso tinteggiata	prefalles a vista tinteggiate con idropittura	64,27		2,14	7,30	
P0 - 10	LOCALE MT - LOCALE BT	3,95	Muratura faccia a vista tinteggiata; Contropareete in cartongesso tinteggiata	prefalles a vista tinteggiate con idropittura	70,20		2,34	7,30	
P0 - 11	LOCALE SILENZIATORE ASPIRAZIONE	3,95	Muratura faccia a vista tinteggiata; Contropareete in cartongesso tinteggiata	prefalles a vista tinteggiate con idropittura	164,97		5,50	20,48	
P0 - 12	LOCALE SILENZIATORE ASPIRAZIONE	3,95	Muratura faccia a vista tinteggiata; Contropareete in cartongesso tinteggiata	prefalles a vista tinteggiate con idropittura	157,65		5,26	20,48	

Superficie coperta Centrale di Ventilazione	1972 mq

PARTICOLARE MURATURA IN BLOCCHI CLS

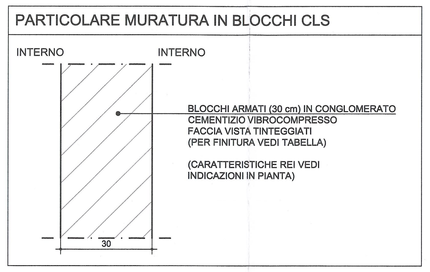

PARTICOLARE MURATURA BAGNI - PARETI DIVISORIE

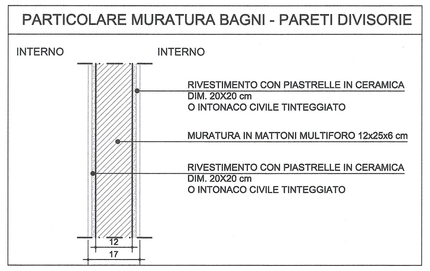

PARTICOLARE MURATURA IN BLOCCHI CLS

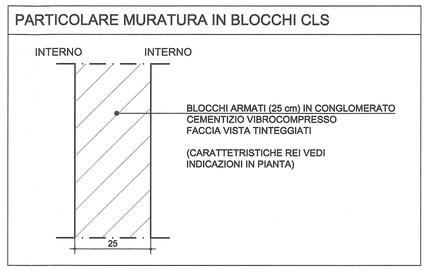

PARTICOLARE MURATURA IN BLOCCHI CLS

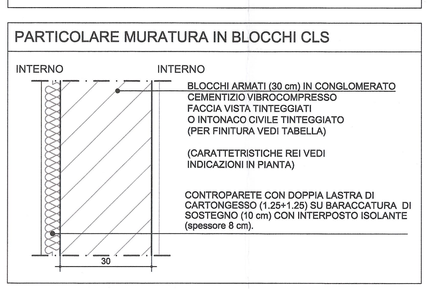

PARTICOLARE PARETI ESTERNE - PIANTA

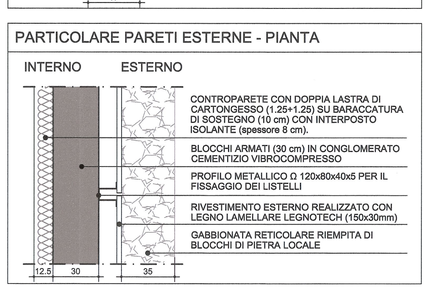

LEGENDA

- STRUTTURA IN C.A.
- PARETE IN BLOCCHI CEMENTO VIBROCOMPRESSO SP. 30 cm
- PLUVIALE IN PVC Ø 100
- PARETE IN LATERIZIO
- COPERTURA
- P0/04 H.600 — CODIFICA PIANO/LOCALE ALTEZZA LOCALE
- 1 / 90 210 — CODICE DI RIFERIMENTO SERRAMENTI INTERNI
- E1 / 90 210 — CODICE DI RIFERIMENTO SERRAMENTI ESTERNI

VUE D'ENSEMBLE / PIANO DI LOCALIZZAZIONE

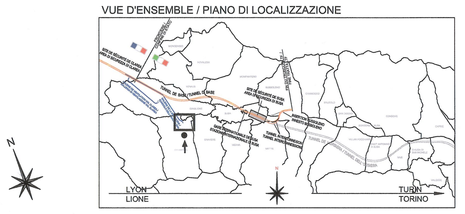

RAPPORT DE REFERENCE / RELAZIONE DI RIFERIMENTO:
PD2-C3A-TSE3-3860_26-48-50_10-02 Relazione Illustrativa
PD2-C3A-TSE3-3873_26-48-50_10-01 Relazione di calcolo

PD2-C3A-TSE3-3842_26-48-30_30-01 Planimetria su ortofoto
PD2-C3A-TSE3-3843_26-48-30_30-02 Planimetria e sezioni 1 di 2
PD2-C3A-TSE3-3844_26-48-30_30-03 Planimetria e sezioni 2 di 2

LIAISON LYON - TURIN / COLLEGAMENTO TORINO - LIONE
Partie commune franco-italienne — Parte comune italo-francese
Section transfrontalière — Sezione transfrontaliera

NOUVELLE LIGNE LYON TURIN - NUOVA LINEA TORINO LIONE
PARTIE COMMUNE FRANCO-ITALIENNE - PARTE COMUNE ITALO-FRANCESE

REVISION DE L'AVANT-PROJET DE REFERENCE - REVISIONE DEL PROGETTO DEFINITIVO
CUP C11J05000030001

GENIE CIVIL - OPERE CIVILI

TUNNEL DE BASE - TUNNEL DI BASE
GALERIE DE MADDALENA - GALLERIA DELLA MADDALENA
CENTRALE DE VENTILATION - CENTRALE DI VENTILAZIONE

PROJET ARCHITECTURAL - VUE EN PLANE RC
PROGETTO ARCHITETTONICO - PIANTA PIANO TERRA

Indice	Data / Data	Modifications / Modifiche	Etabli par / Concepito da	Vérifié par / Controllato da	Autorisé par / Autorizzato da
0	09/01/2013	Première diffusion / Prima emissione	G. VERGNANO D. BRUSASCHETTO (St. Quaranta)	M. RUSSO C. GIOVENDINE	L. CHANTRON M. PANTALEO
A	05/02/2013	Révision suite aux commentaires LTF / Revisione a seguito commenti LTF	G.VERGNANO D. BRUSASCHETTO (St. Quaranta)	M. RUSSO C. GIOVENDINE	L. CHANTRON M. PANTALEO

Tecnimont Civil Construction
Dott. Ing. Andrea Cichero
Ordine Ingegneri PROVINCIA DI TORINO

ORDINE DEGLI INGEGNERI DELLA PROVINCIA DI TORINO
DOTT. ING. RUSSO MARCO
ISCRITTO ALL'ALBO PROFESSIONALE
COLL. 12082

Code Doc	P	D	2	C	3	A	T	S	3	3	8	6	2	A	A	P	P	L	A
	Phase / Fase			Sigle étude / Sigla			Exercice / Esercizio		Numero					Indice	Statut / Stato		Type / Tipo		

INDIRIZZO GED / ADRESSE GED	C3A	#	#	26	48	50	30	02

ÉCHELLE / SCALA
1:100 1:10

LTF sas - 1091 Avenue de la Boisse BP 80631 - F-73006 CHAMBERY CEDEX (France)
Tél.: +33 (0) 4.79.68.86.50 - Fax: +33 (0) 4.79.68.56.75
RCS Chambéry 439 056 952 - TVA FR 03439056952
Propriété LTF Tous droits réservés - Proprietà LTF Tutti i diritti riservati

Ce projet est cofinancé par l'Union européenne (Fonds TEN-T)

Ce projet bénéficie d'un cofinancement de l'Union européenne (Fonds TEN-T)