



PROSPETTO FACCIATA SUD

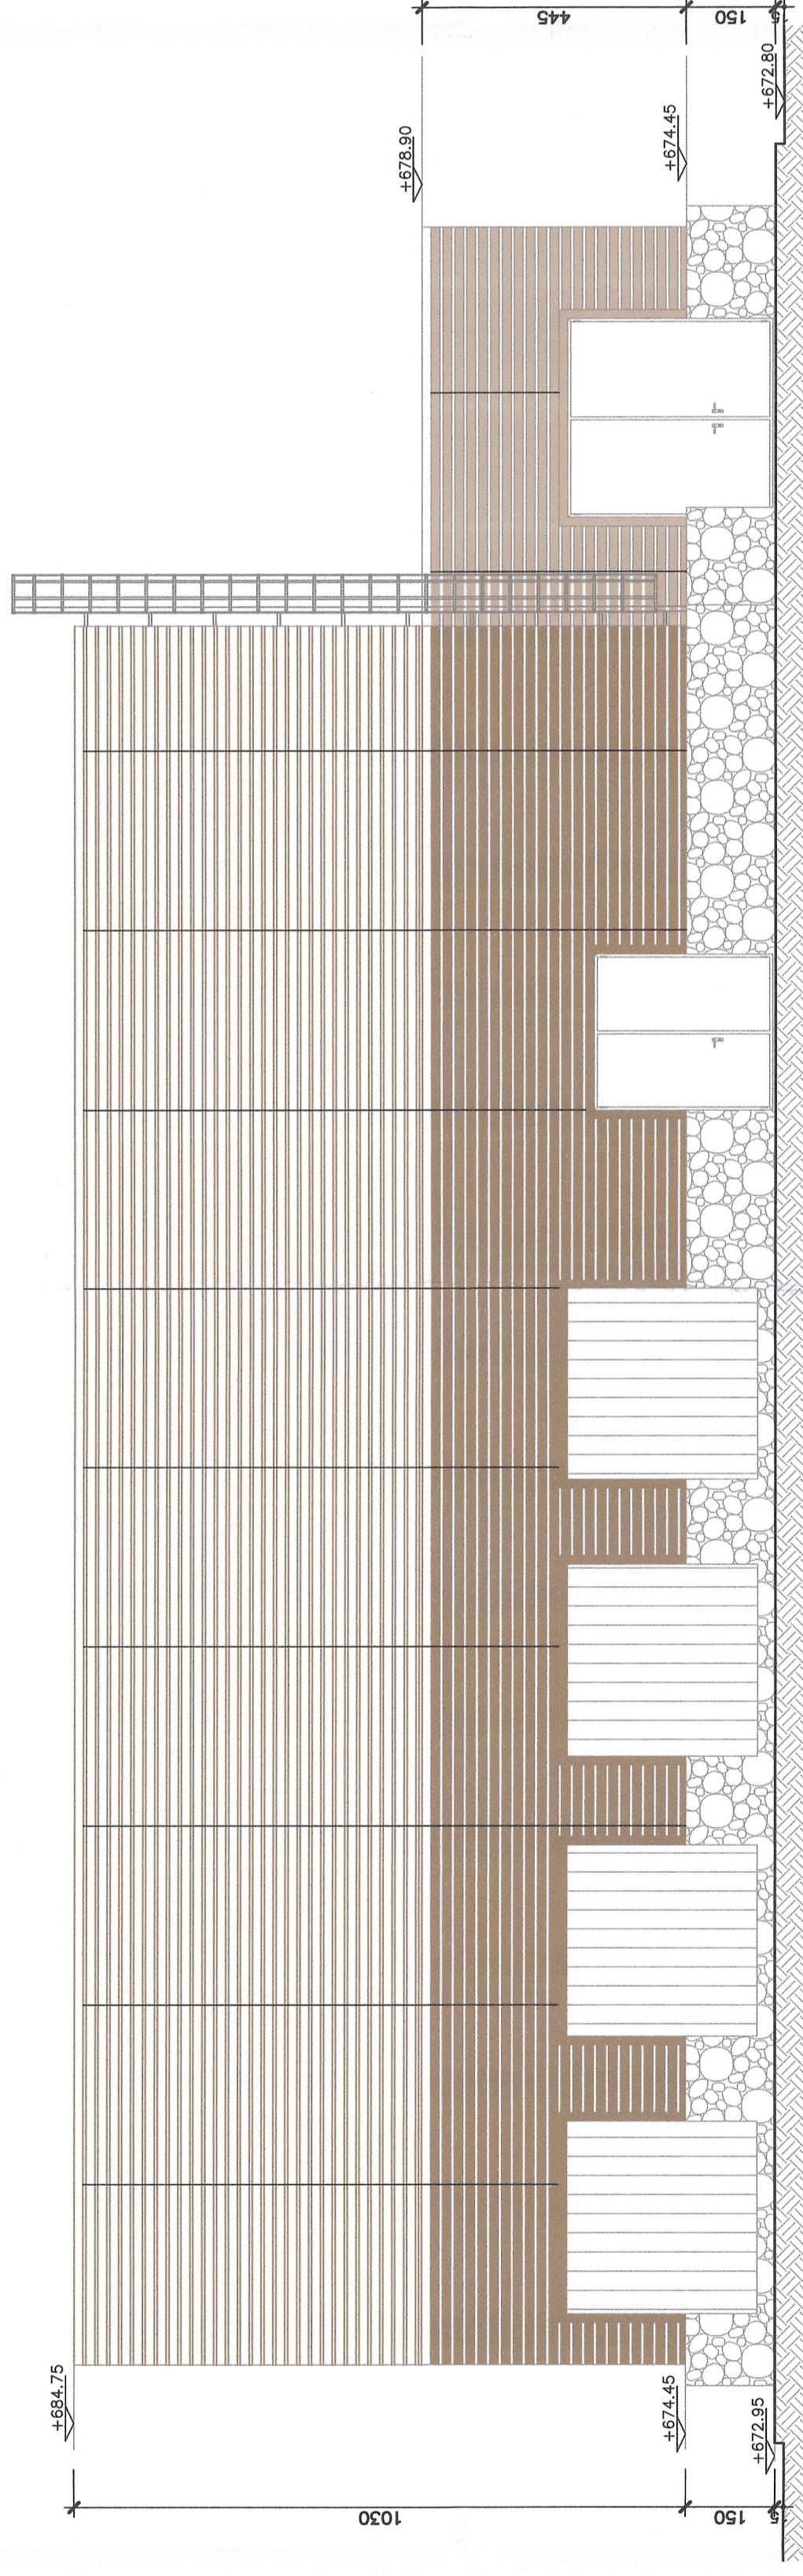


PROSPETTO FACCIATA EST

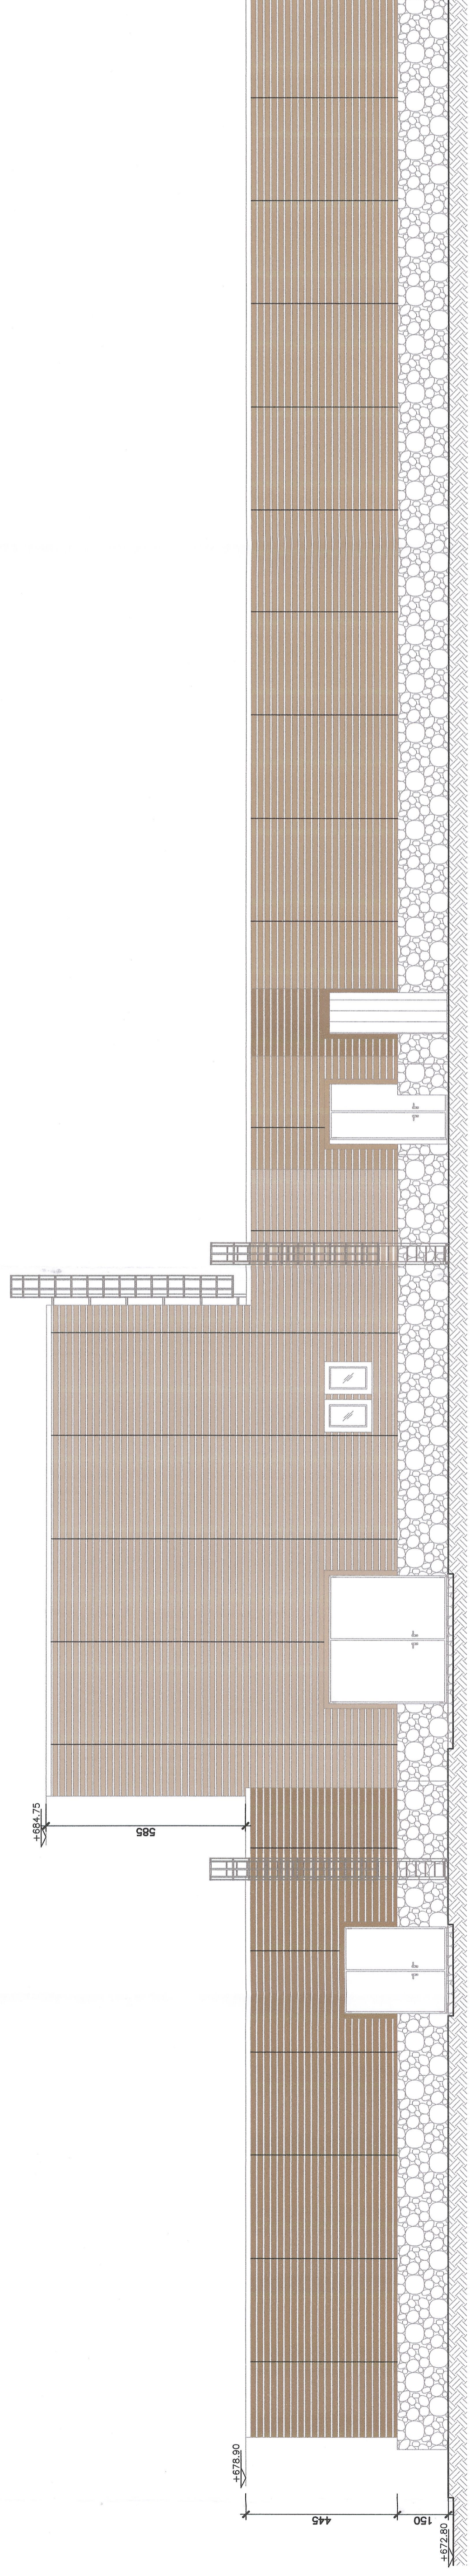

PROSPETTO FACCIATA NORD

VUE D'ENSEMBLE / PIANO DI LOCALIZZAZIONE

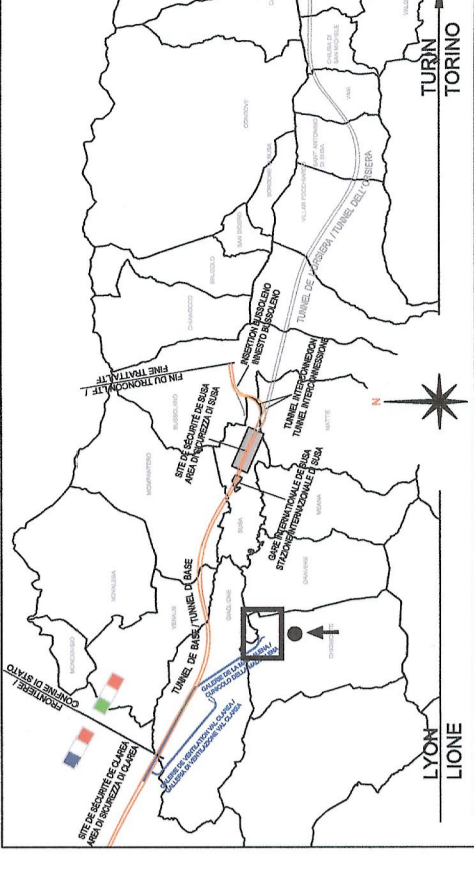

RAPPORT DE REFERENCE / RELAZIONE DI RIFERIMENTO:
 PD2-C3A-TSE3-3842_28-48-30_30-01 Relazione di calcolo
 PD2-C3A-TSE3-3843_28-48-30_30-02 Relazione di calcolo
 PD2-C3A-TSE3-3844_28-48-30_30-03 Relazione di calcolo
 PD2-C3A-TSE3-3842_28-48-30_30-01 Pianimetria su otolitho
 PD2-C3A-TSE3-3843_28-48-30_30-02 Pianimetria e sezioni 1 di 2
 PD2-C3A-TSE3-3844_28-48-30_30-03 Pianimetria e sezioni 2 di 2

LIAISON LYON - TURIN / COLLEGAMENTO TORINO - LIONE
 Parte commune franco-italienne
 Sezione transfrontaliera

NOUVELLE LIGNE LYON TURIN - NUOVA LINEA TORINO LIONE
 PARTIE COMMUNE FRANCO-ITALIENNE - PARTE COMUNE ITALO-FRANCESE

REVISIONE DEL PROGETTO DEFINITIVO
 CUP C11J06900030001

GENIE CIVIL - OPERE CIVILI

TUNNEL DE BASE - TUNNEL DI BASE
 GALERIE DE MADDALENA - GALLERIA DELLA MADDALENA
 CENTRALE DE VENTILATION - CENTRALE DI VENTILAZIONE

PROJET ARCHITECTURAL - FACCES

PROGETTO ARCHITETTONICO - PROSPETTI

N°	Data / Ora	Modificata / Modifica	Verificata / Controllata	Autore per / Autografo
0	08/10/13	Profilo ufficiale / Profilo definitivo	M. RUSSO D. VERONANO D. BORGARELLO C. CONTIENE	L. CHAVIRON M. PANTALEO M. PANTALEO
A	08/02/13	Revisione su progetto approvato LTF / Revisione e seguito comment LTF	G. VERONANO D. BORGARELLO (S. BARBERIS)	M. RUSSO M. PANTALEO M. PANTALEO



Cont. / Desc.	P	D	C	3	A	T	S	3	8	6	A	A	P	L	L	A
Numero	1	2	3	4	5	6	7	8	9	10	11	12	13	14	15	16

NUMERO ED. C.A. // // 20 48 90 00 00

SCHELE / SCALA 1:100



LTF 088 - 1071 Avenue de la Poste BP 80031 - F-69009 CHAMBERY CEDEX 1 (France)
 11 rue de la République - I-10120 CHAMBERY - ITALIA - TEL. 0324300022
 Proprietà LTF: Tous droits réservés - Proprietà LTF: Tutti i diritti riservati