


SCALA GRAFICA 1:100 /
ECHELLE GRAPHIQUE 1:100

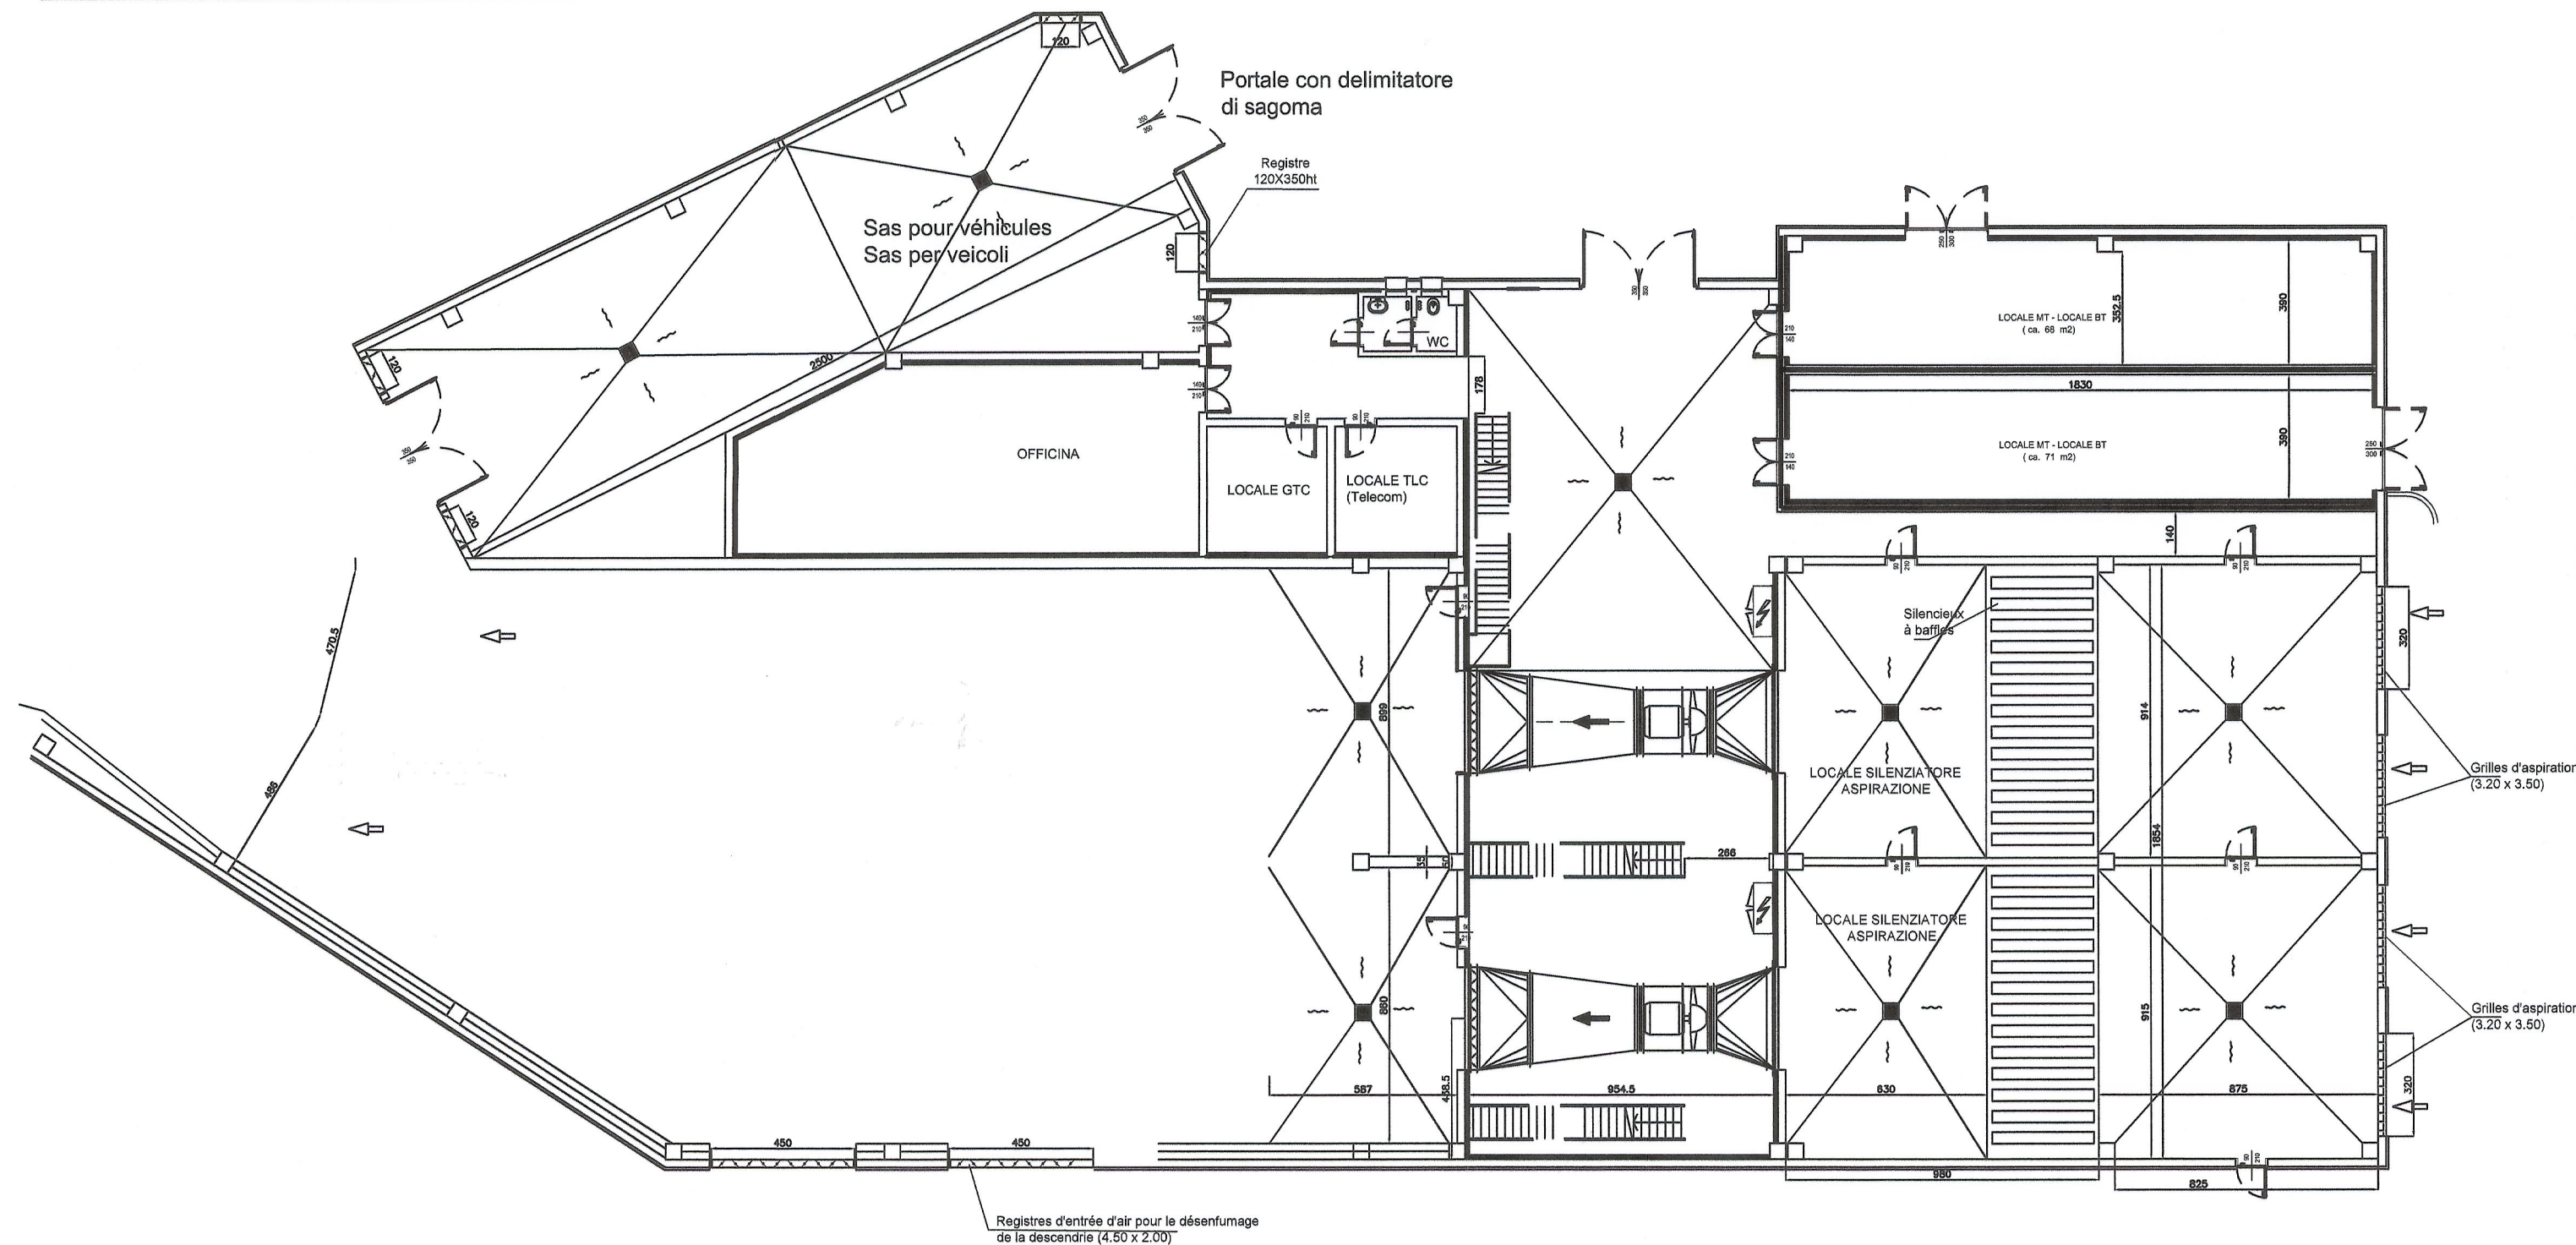

| DISEGNI DI RIFERIMENTO | |
|------------------------|-------------------------------------------------|
| N° DISEGNO | DESCRIZIONE |
| N° PD2_C3A_TS3_3883 | RELAZIONE TECNICA E DIMENSIONAMENTO IMPIANTI |

| LEGENDA | |
|---------|----------------------------------|
| ∞ | Radiatore elettrico PN = 250 [w] |



NOUVELLE LIGNE LYON TURIN - NUOVA LINEA TORINO LIONE
PARTIE COMMUNE FRANCO-ITALIENNE - PARTE COMUNE ITALO-FRANCESE

REVISION DE L'AVANT-PROJET DE REFERENCE - REVISIONE DEL PROGETTO DEFINITIVO
CUP C11J05000030001

GENIE CIVIL - OPERE CIVILI
TUNNEL DE BASE - TUNNEL DI BASE
TUNNEL DE VENTILATION ET ACCES MADDALENA - GALLERIA DI VENTILAZIONE E
ACCESSO MADDALENA
CENTRALE DE VENTILATION - CENTRALE DI VENTILAZIONE

EQUIPEMENTS DE CHAUFFAGE - VUE EN PLAN GENERAL
IMPIANTI RISCALDAMENTO - PLANIMETRIA GENERALE

| Indice | Date / Data | Modifications / Modifiche | Etabli par / Concepito da | Vérifié par / Controllato da | Autorisé par / Autorizzato da |
|--------|-------------|---------------------------------------------------------------------------|-------------------------------|------------------------------|-------------------------------|
| 0 | 05/02/2013 | Première diffusion / Prima emissione | DI DOMENICO (St. Quaranta) | M. RUSSO C. OGNIBENE | L. CHANTRON M. PANTALEO |
| A | 08/02/2013 | Révision suite aux commentaires LTF / Revisione a seguito commenti LTF | DI DOMENICO (St. Quaranta) | M. RUSSO C. OGNIBENE | L. CHANTRON M. PANTALEO |

Tecnimont
Civil Construction
Dott. Ing. Aldo Mancarella
Ordine Ingegneri Prov. TO n. 6271 R



| | | | | | | | | | | | | | | | | | | | |
|------|--------------|---|---------------------|---|----------------------|---|---|--------|---|---|---|--------|---|----------------|---|-------------|---|---|---|
| Code | P | D | 2 | C | 3 | A | T | S | 3 | 3 | 8 | 8 | 6 | A | A | P | P | L | A |
| Doc | Phase / Fase | | Sigle étude / Sigla | | Émetteur / Emittente | | | Numero | | | | Indice | | Statut / Stato | | Type / Tipo | | | |

| | | | | | | | | |
|-----------------------------|-----|----|----|----|----|----|----|----|
| INDIRIZZO GED / ADRESSE GED | C3A | // | // | 26 | 48 | 50 | 30 | 10 |
|-----------------------------|-----|----|----|----|----|----|----|----|

ECHELLE / SCALA
1:100