

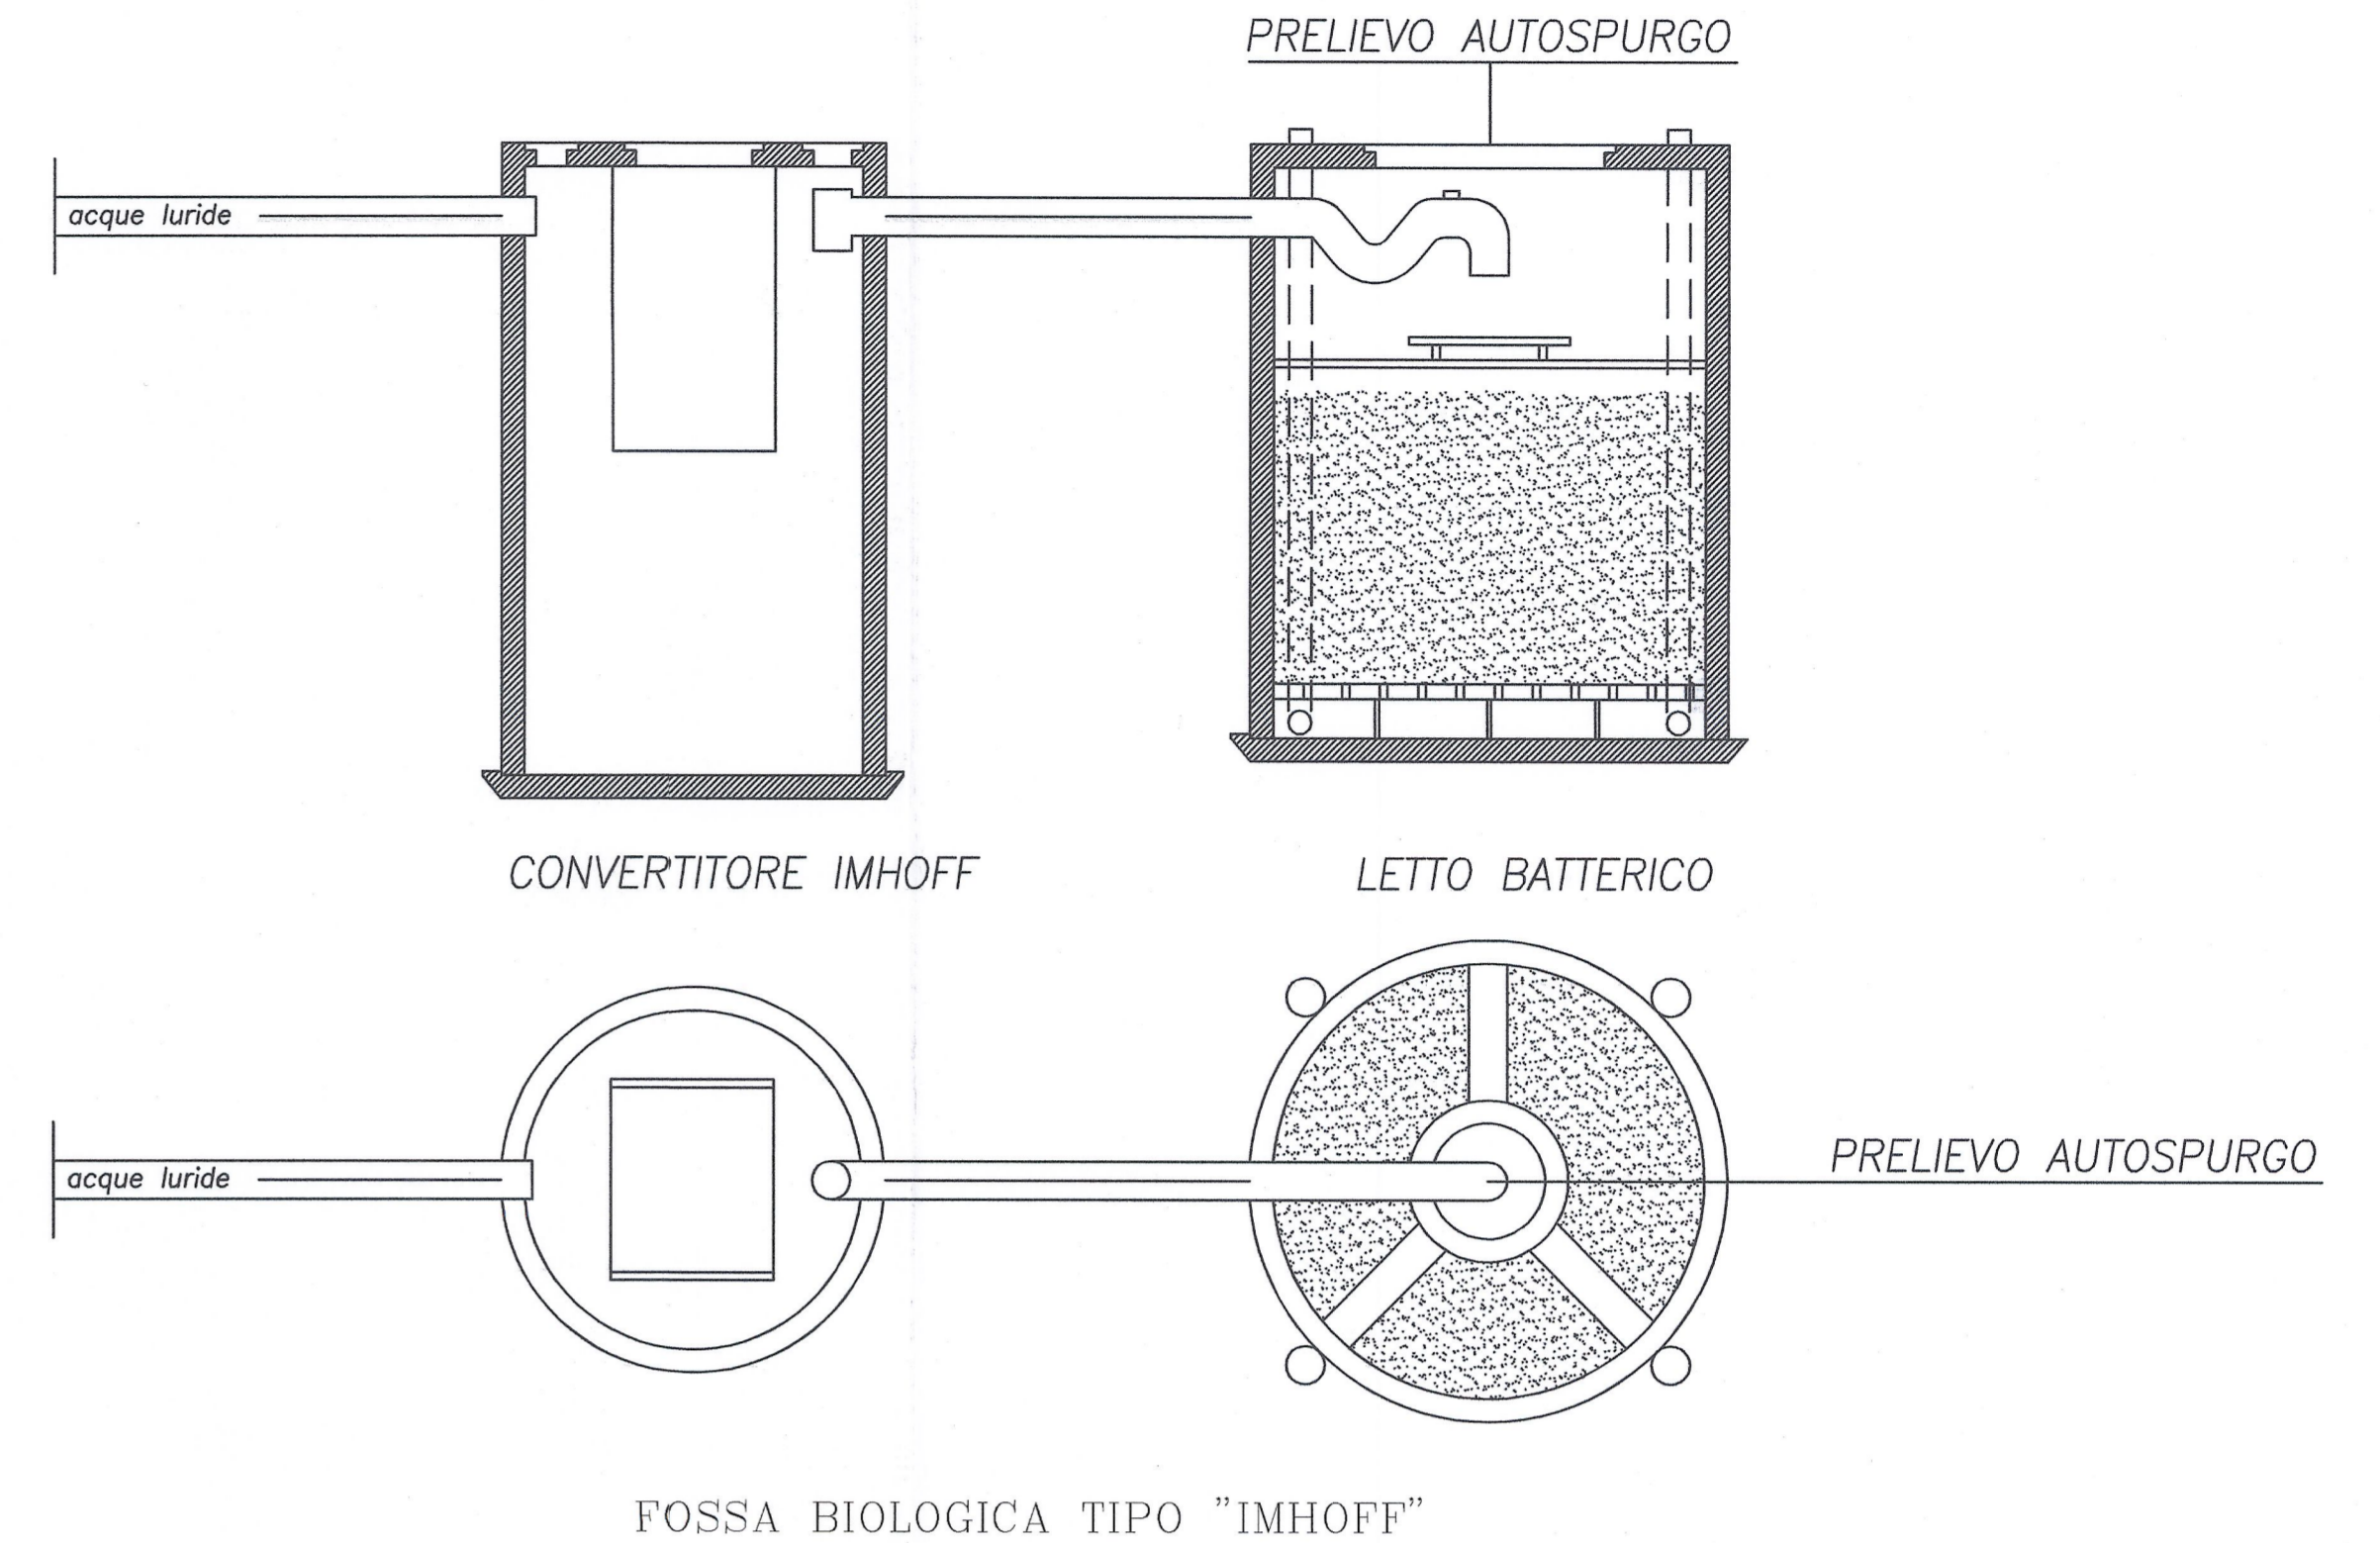
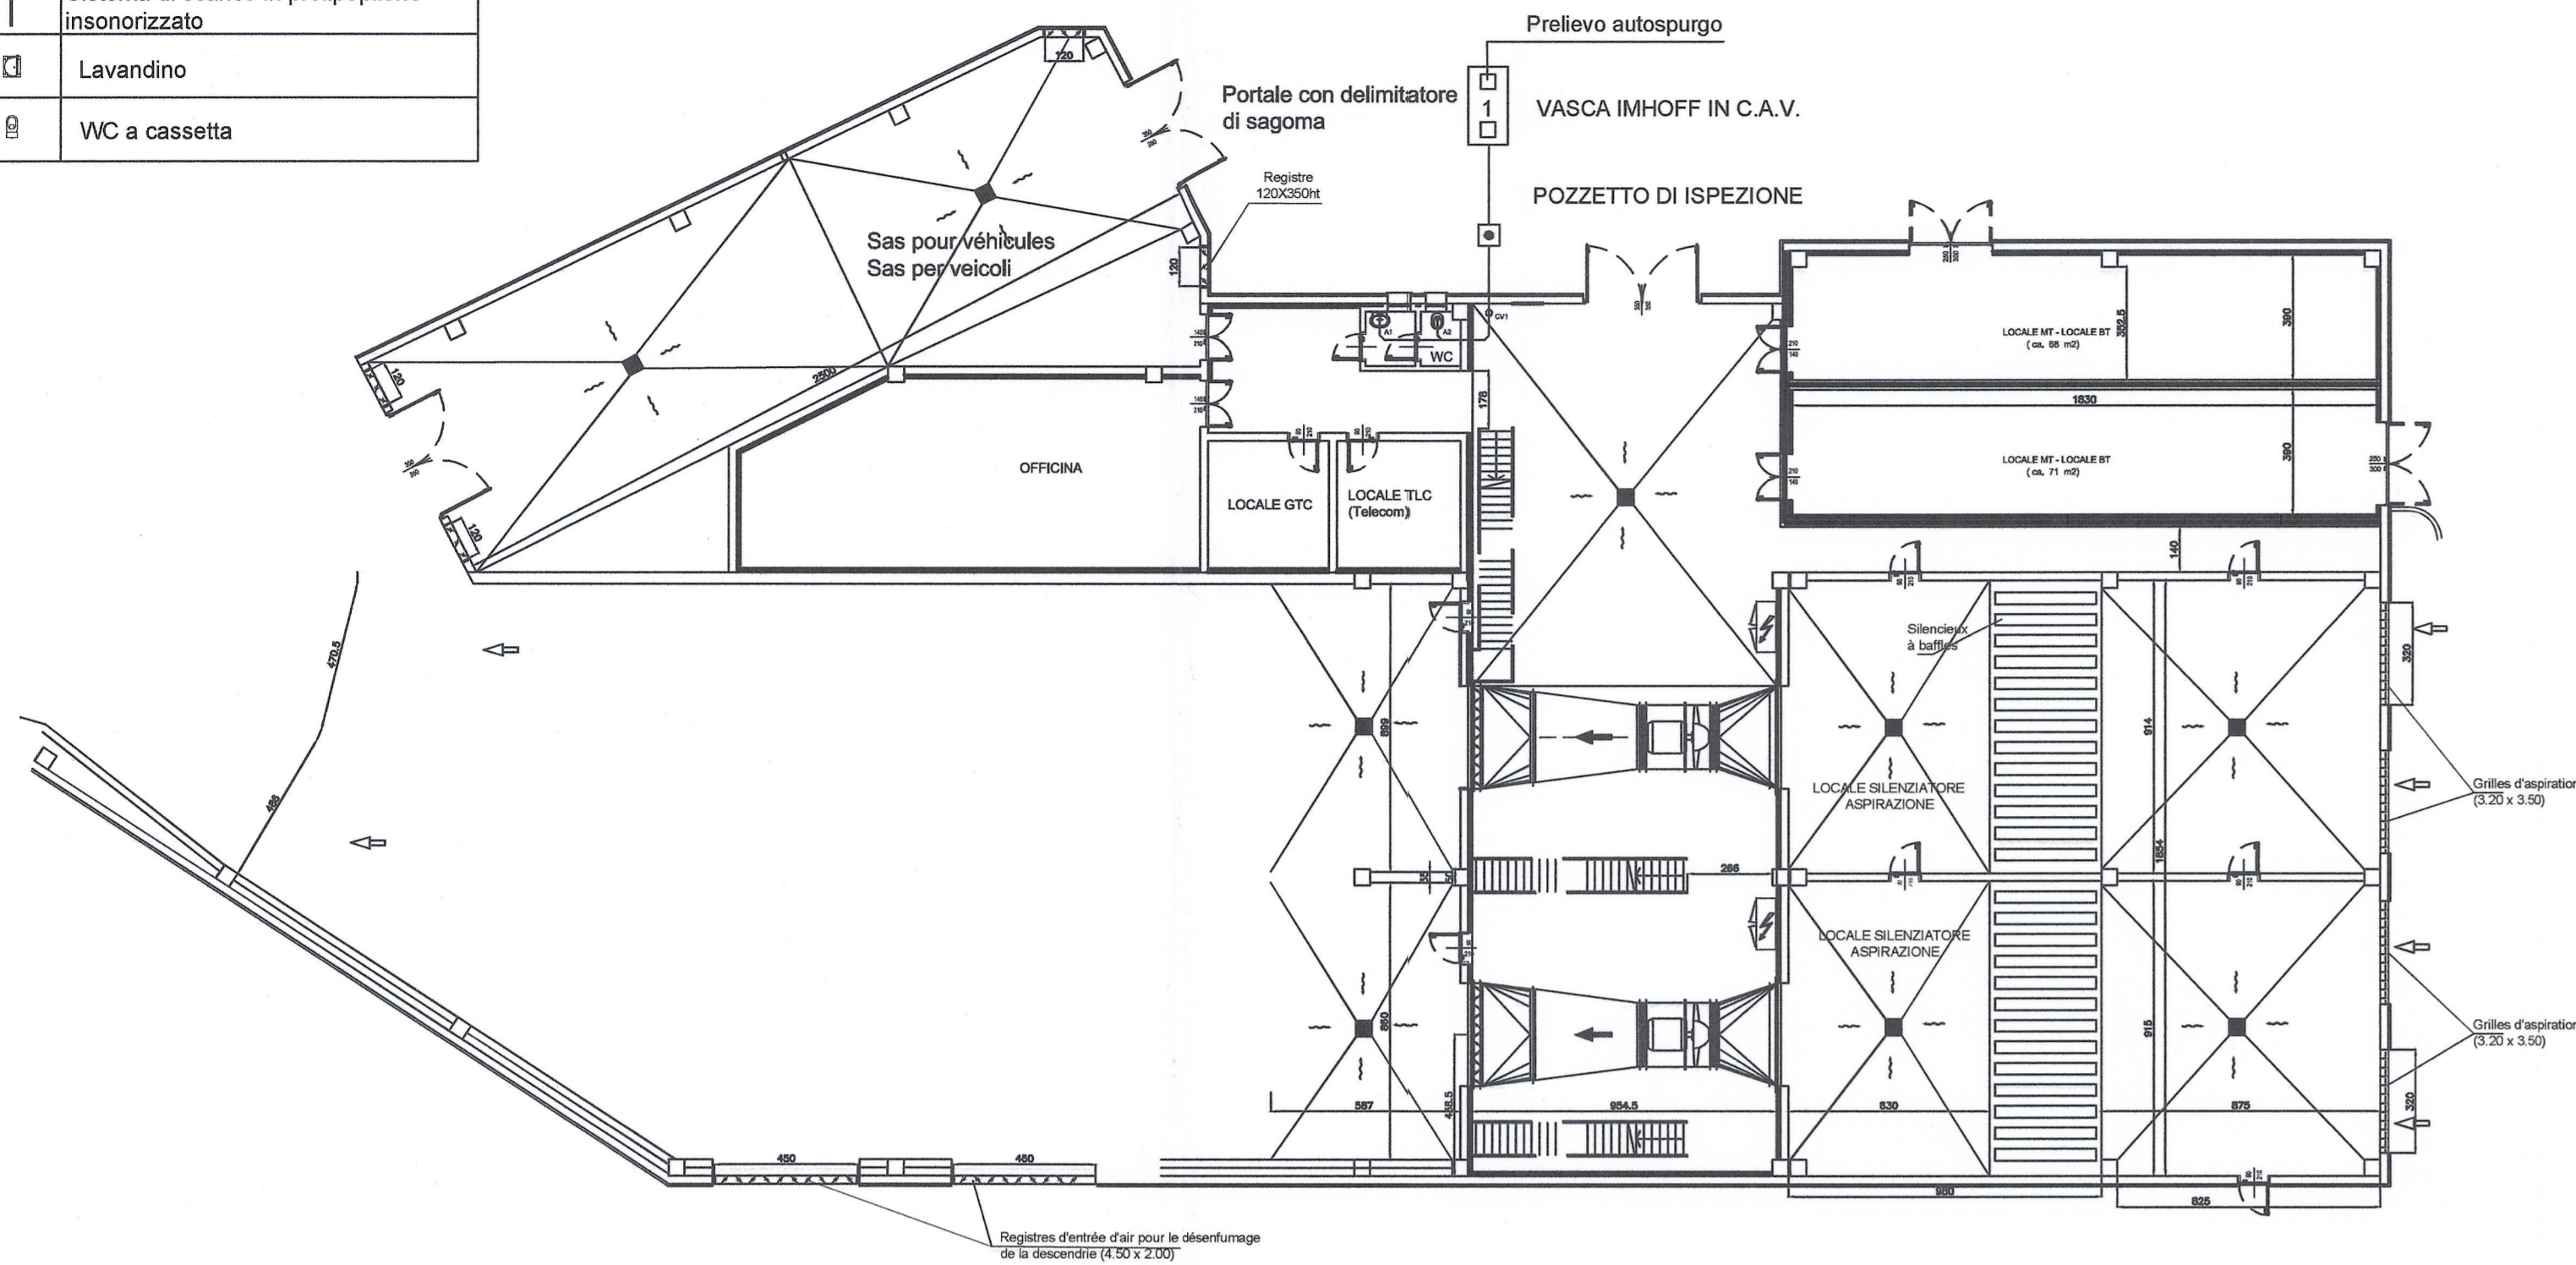


LEGENDA	
	Tubazione acque nere in PVC pesante colore rosso con pendenza minima 0,5 %
	Pozzetto di cambio direzione
	Pozzetto di ispezione
	Sfiato colonna di scarico
	Sistema di scarico in prolipolipene insonorizzato
	Lavandino
	WC a cassetta

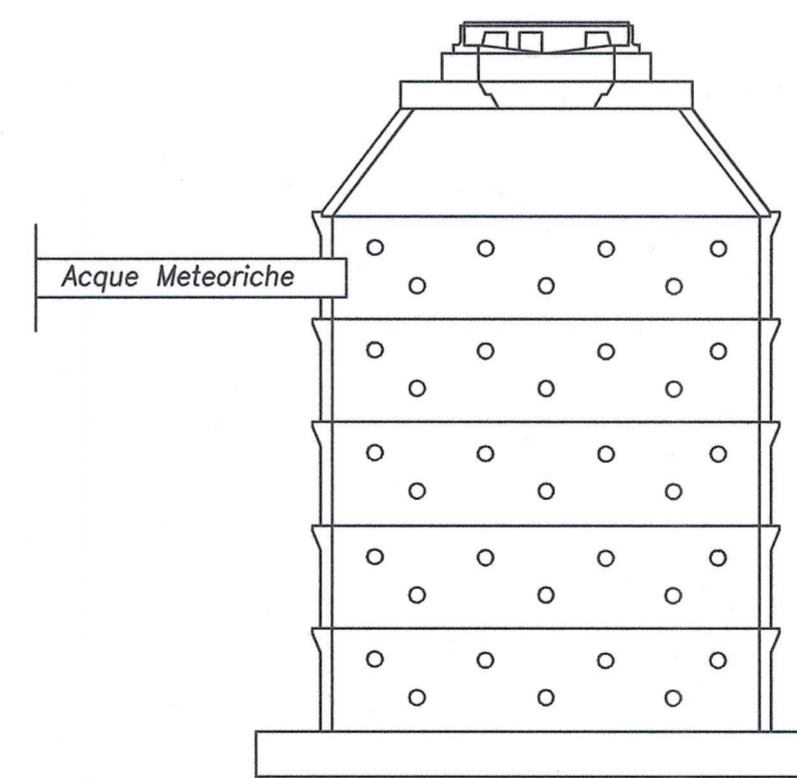

LEGENDA	
	Tubazione acque nere in PVC pesante colore rosso con pendenza minima 0,5 %
	Sfiato colonna di scarico
	Sistema di scarico in prolipolipene insonorizzato
	Pozzo perdente

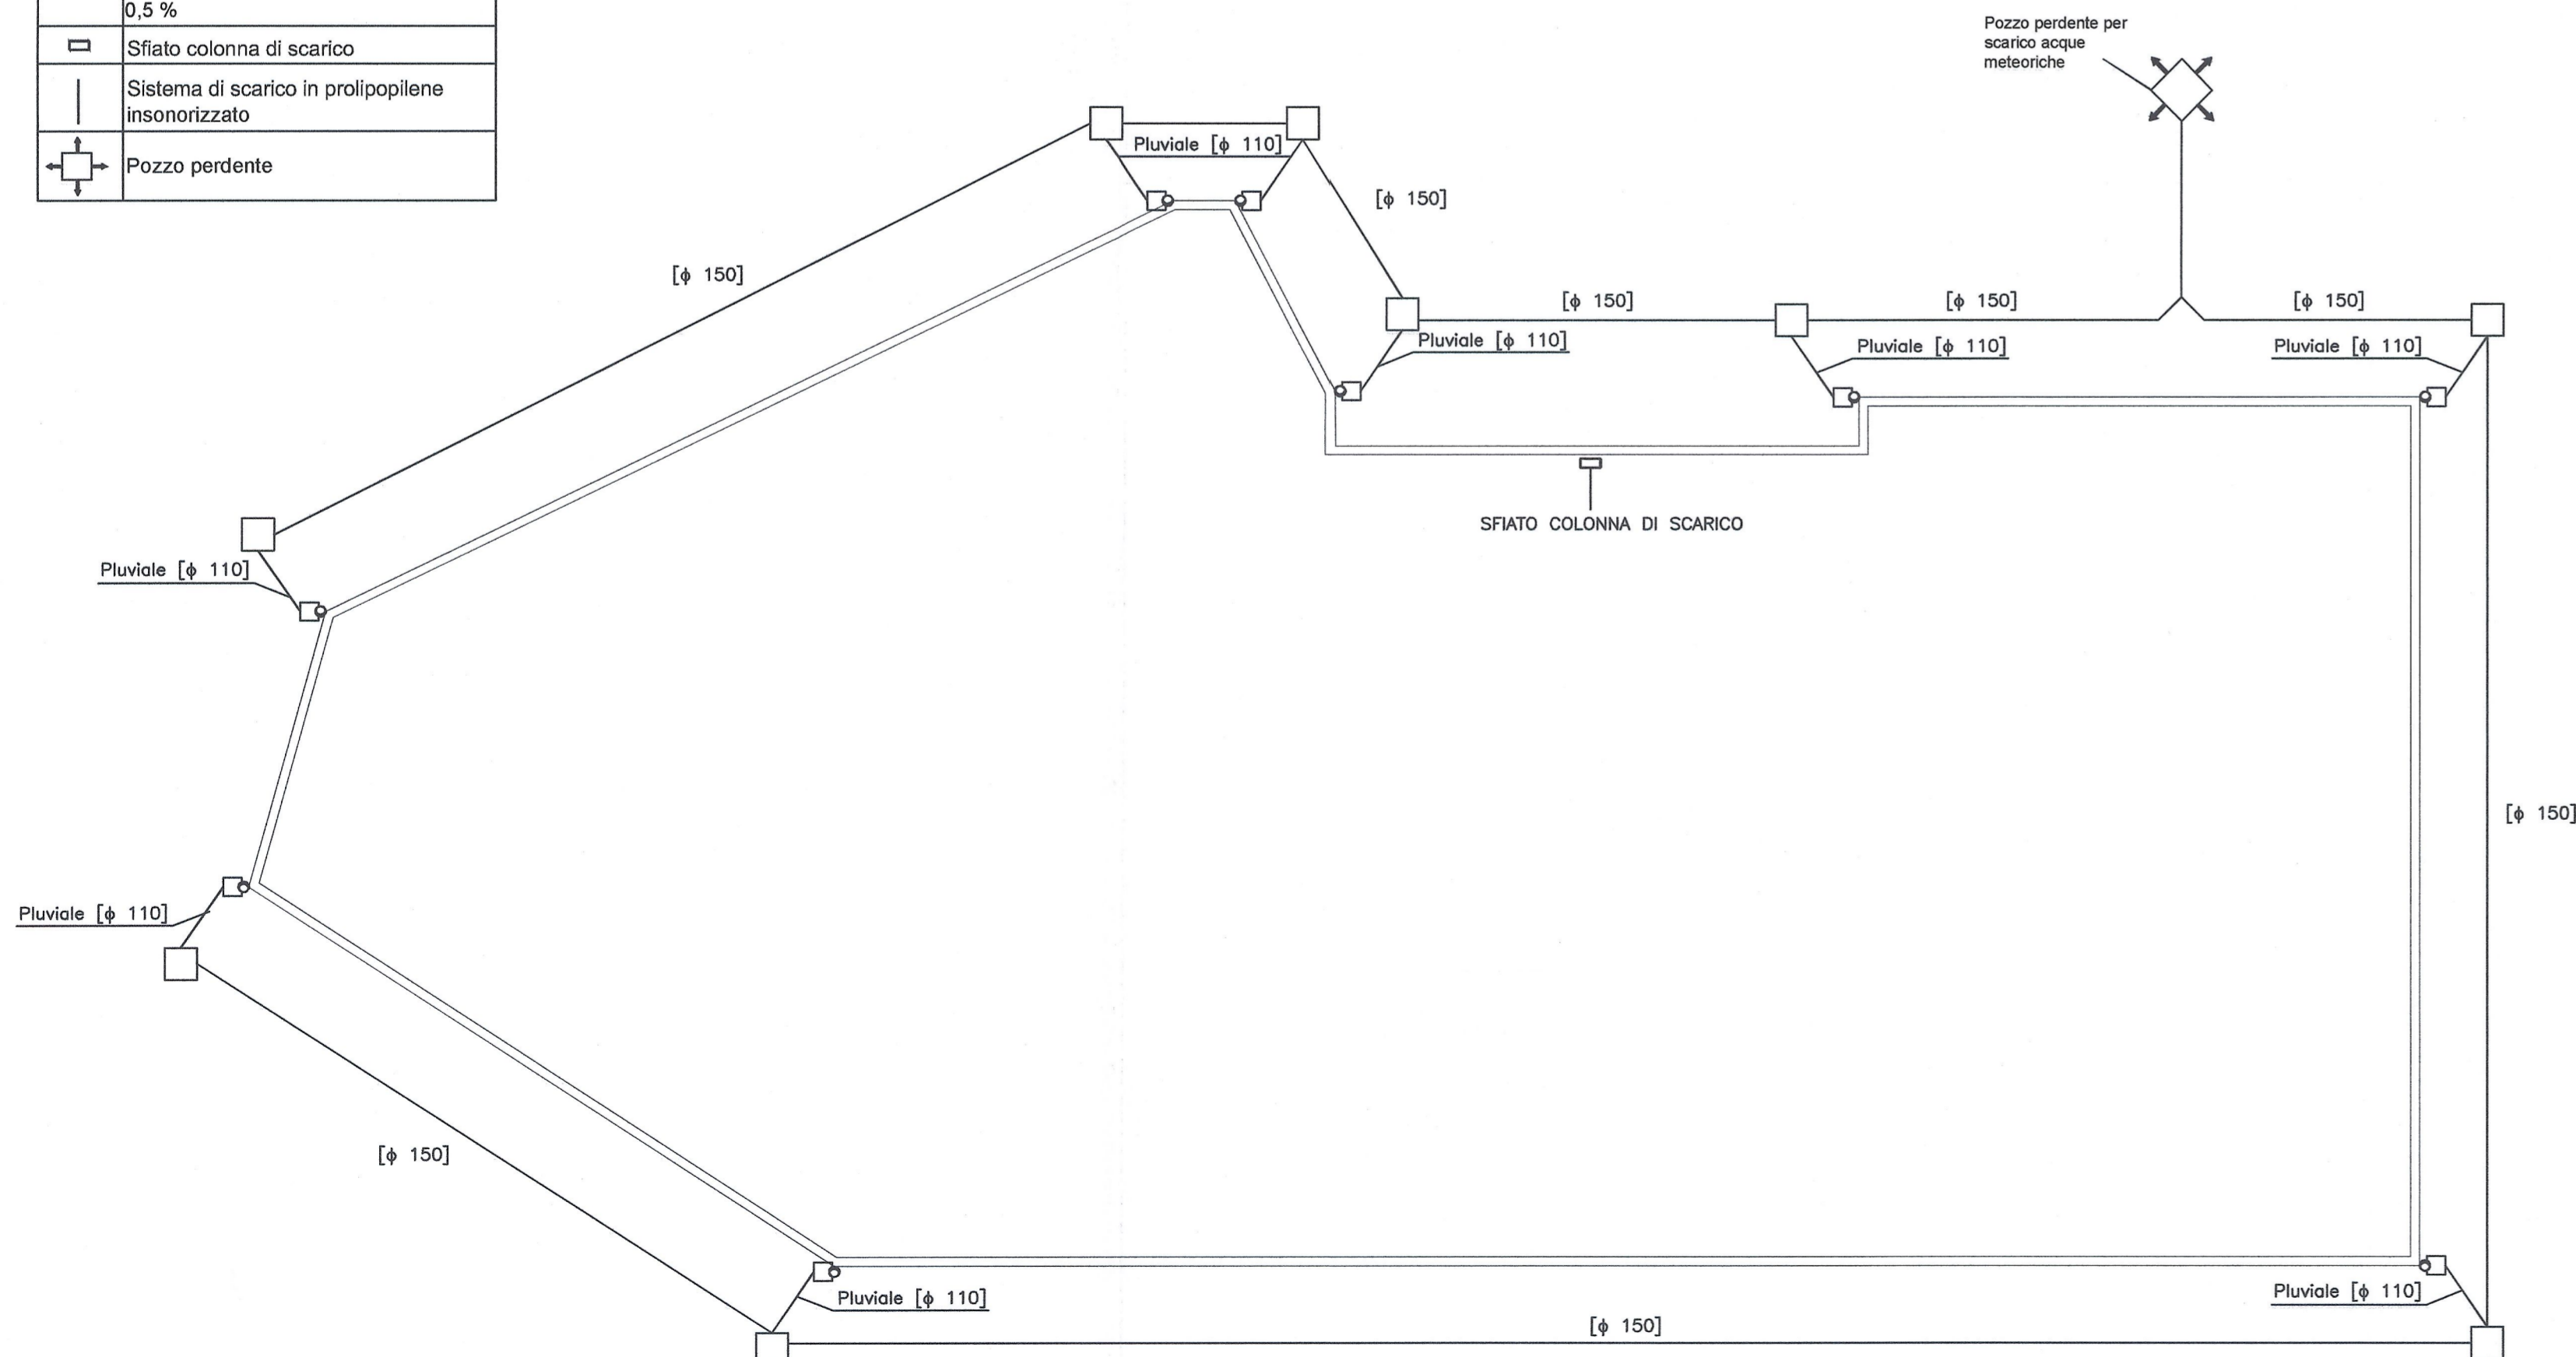

POZZO PERDENTE

DISEGNI DI RIFERIMENTO	
N° DISEGNO	DESCRIZIONE
N° PD2_C3A_TS3_3883	RELAZIONE TECNICA E DIMENSIONAMENTO IMPIANTI

LIAISON LYON - TURIN / COLLEGAMENTO TORINO - LIONE
 Partie commune franco-italienne / Section transfrontalière (left) / Parte comune italo-francese / Sezione transfrontaliera (right)

NOUVELLE LIGNE LYON TURIN - NUOVA LINEA TORINO LIONE
PARTIE COMMUNE FRANCO-ITALIENNE - PARTE COMUNE ITALO-FRANCESE

REVISION DE L'AVANT-PROJET DE REFERENCE - REVISIONE DEL PROGETTO DEFINITIVO
 CUP C11J05000030001

GENIE CIVIL - OPERE CIVILI
TUNNEL DE BASE - TUNNEL DI BASE
TUNNEL DE VENTILATION ET ACCES MADDALENA - GALLERIA DI VENTILAZIONE E ACCESSO MADDALENA
CENTRALE DE VENTILATION - CENTRALE DI VENTILAZIONE
EQUIPEMENTS DECHARGE - VUE EN PLAN GENERAL
IMPIANTI SCARICO ACQUE - PLANIMETRIA GENERALE

Index	Date / Data	Modifications / Modifiche	Elab par / Concepito da	Verifié par / Controllato da	Autorisé par / Autorizzato da
0	05/02/2013	Prémontre diffusion / Prima emissione	DI DOMENICO (St. Quaranta)	M. RUSSO C. COGNIBENE	L. CHANTRON M. PANTALEO
A	08/02/2013	Révision suite aux commentaires LTF / Revisione a seguito commenti LTF	DI DOMENICO (St. Quaranta)	M. RUSSO C. COGNIBENE	L. CHANTRON M. PANTALEO

Tecnimont Civil Construction
 Dott. Ing. Aldo Menosorolla
 Ordine Ingegneri Prov. TO n. 6271 R

INGEGNERI DELLA PROV. TORINO
RUSSO MARCO
 ISCRITTO ALL'ALBO PROFESSIONALE COL.N. 12982

Code Doc: P D 2 C 3 A T S 3 3 8 8 8 A A P P L A
 Plan / Piano / Sigle étude / Segnaletica / Dimensione / Dimensione / Numero / Numero / Index / Index / Status / Stato / Type / Tipo

INDRIZZO GED / ADRESSE GED: CSA # # 26 48 50 30 11

ÉCHELLE / SCALA: VARIE

LTF sas - 1001 Avenue de la Boisse BP 60831 - F-73008 CHAMBERY CEDEX (France)
 Tél: +33 (0) 4 79 88 56 50 - Fax: +33 (0) 4 79 88 56 75
 RCS Chambéry 439 556 982 - TVA: FR 0343956025
 Propriété LTF. Tous droits réservés - Proprietà LTF. Tutti i diritti riservati