


RIFERIMENTI / REFERENCES :

PD2_C3A_da0466a0472_26-47-50_30-da02a04e40-da02a03e60-da01a02_Centrale di ventilazione Clarea
 PD2_C3A_0970_26-48-70_10-01_Relazione illustrativa
 PD2_C3A_0974_26-48-70_30-03_Planimetria e profilo viabilità esistente
 PD2_C3A_0975_26-48-70_40-02_Profilo e tracciamento viabilità in progetto

PIANO DI LOCALIZZAZIONE / VUE D'ENSEMBLE

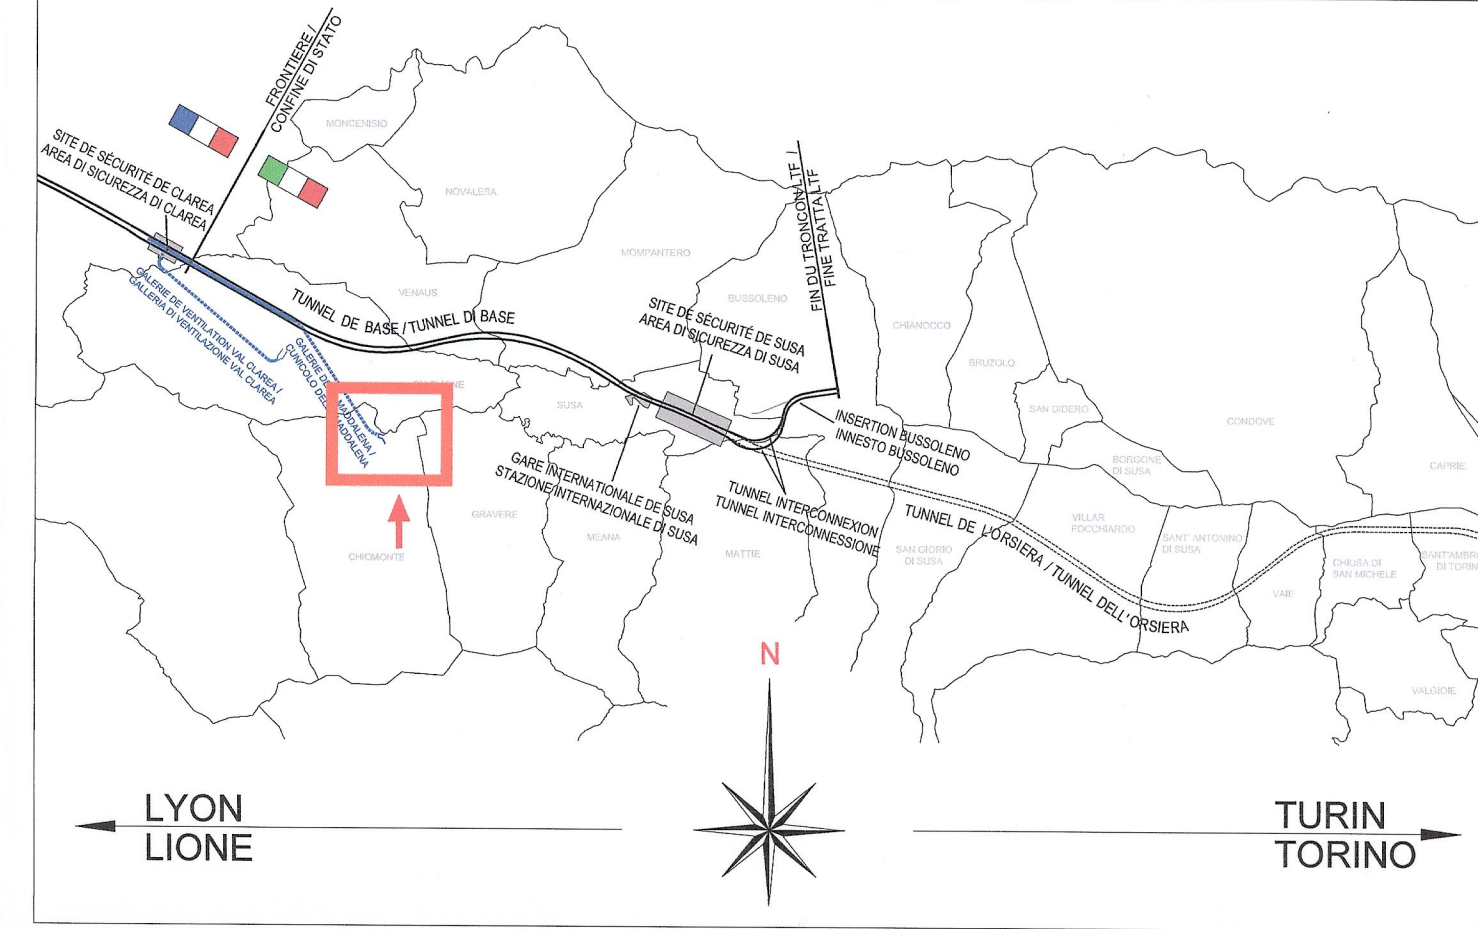

LAISON LYON - TURIN / COLLEGAMENTO TORINO - LIONE
 Partie commune franco-italienne / Section transfrontalière
 Parte comune italo-francese / Sezione transfrontaliera

NOUVELLE LIGNE LYON TURIN - NUOVA LINEA TORINO LIONE
 PARTIE COMMUNE FRANCO-ITALIENNE - PARTE COMUNE ITALO-FRANCOISE
 REVISION DE L'AVANT-PROJET DE REFERENCE - REVISIONE DEL PROGETTO DEFINITIVO
 CUP C11J05000030001

GENIE CIVIL - OPERE CIVILI
 TUNNEL DE BASE - TUNNEL DI BASE
 GALERIE DE LA MADDALENA - GALLERIA DELLA MADDALENA
 VOIRIE - VIABILITA'

VOIRIE D'ACCES - VUE D'ENSEMBLE
 VIABILITA' DI ACCESSO - INQUADRAMENTO

Indice	Date / Data	Modifications / Modifiche	Elaboré par / Concepito da	Vérifié par / Controllato da	Autorisé par / Autorizzato da
0	09/01/2013	Première diffusion / Prima emissione	G. VERGNANO (St. Quaranta)	M. RUSSO C. OGNIBENE	L. CHANTRON A. MANCARELLA
A	09/02/2013	Revision suite aux commentaires LTF / Revisione a seguito commenti LTF	G. VERGNANO (St. Quaranta)	M. RUSSO C. OGNIBENE	L. CHANTRON M. PANFALEO

Tecnimont Construction
 Dott. Ing. Aldo Mancarella
 Ordine Ingegnieri di Torino

DOTT. ING. FIUSSO MARCO
 ISCRITTO ALL'ALBO PROFESSIONALE
 COLN/12962

Code Doc	P D 2 C 3 A T S 3 0 9 7 2 A	A P P L A
Phase / Fase	Signet / Segno	Emetteur / Emittente
Numero	Indice	Statut / Stato
Type / Tipo		

ADRESSE GED / INDIRIZZO GED: C3A // // 26 48 70 30 02

ECHELLE / SCALA: 1:1000