




STRALCIO STRADA DI COLLEGAMENTO BORGATA CLAREA

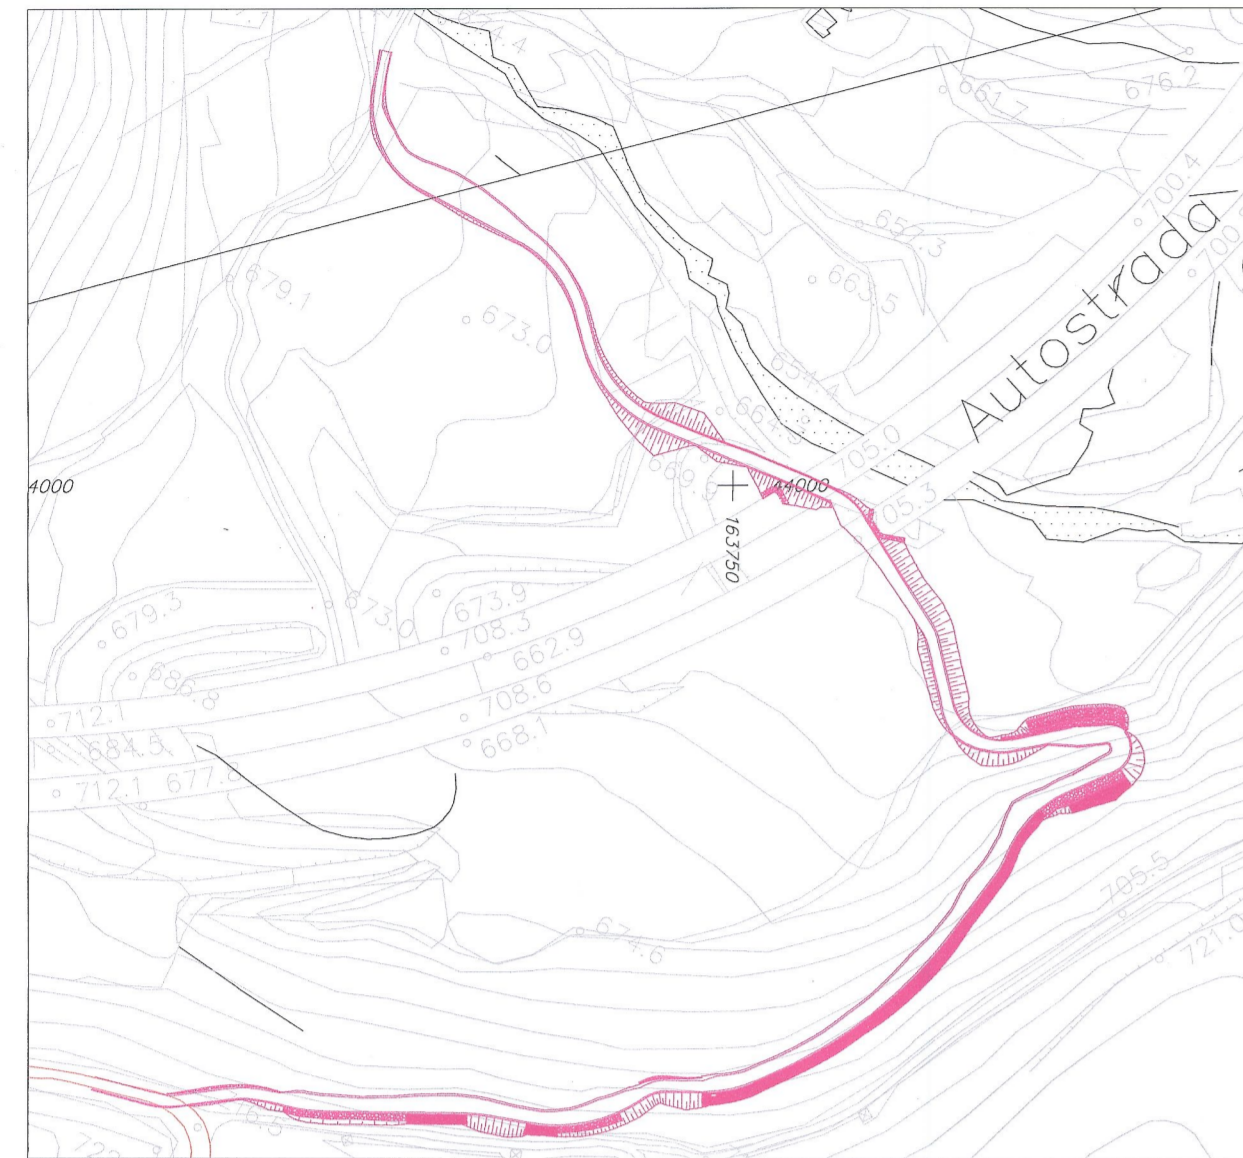

SEZIONE TIPOLOGICA - SCALA 1:100 (progetto LTF)

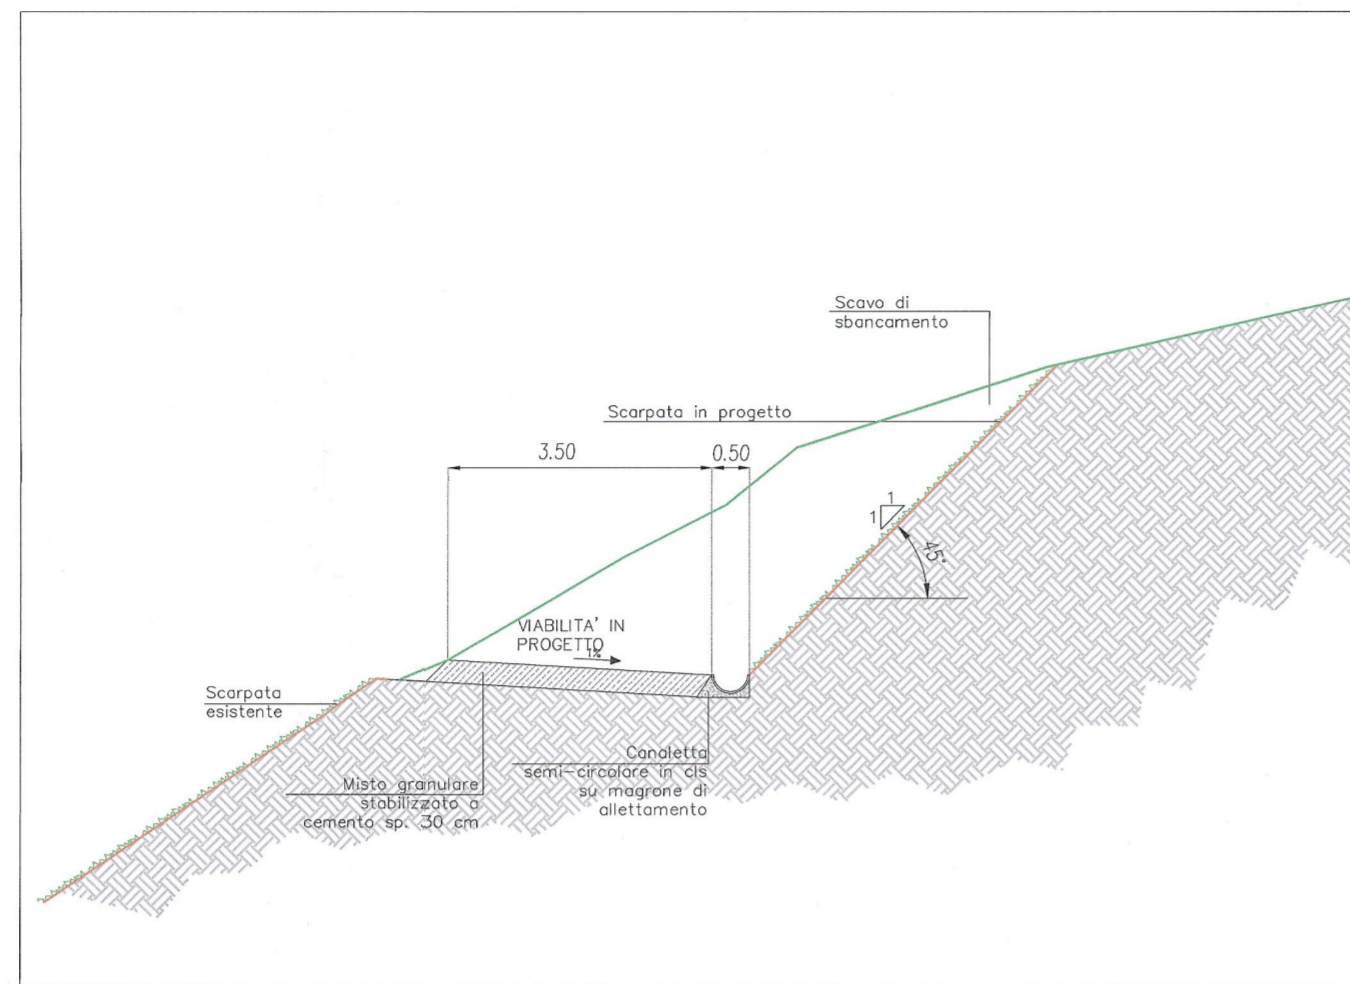


SEZIONE TIPO PACCHETTO STRADALE PREVISTO PER RIFACIMENTO PIATTAFORMA IN FASE DEFINITIVA

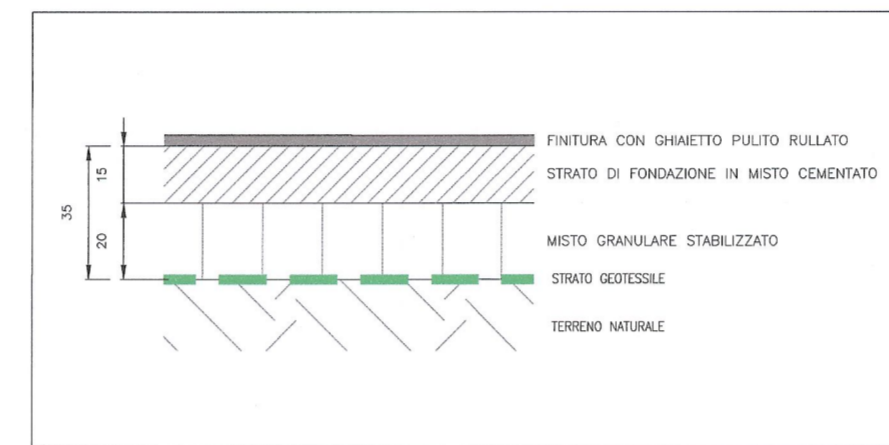


RIFERIMENTI / REFERENCES :

PD2\_C3A\_0970\_26-47-70\_10-01\_Relazione illustrativa;  
 PD2\_C3A\_0972\_26-48-70\_30-02\_planimetria inquadramento maddalena;  
 PD2\_C3A\_da0466a0472\_26-47-50\_30-da02a04e40-da02a03e60-da01a02\_Centrale di ventilazione Clarea


PIANO DI LOCALIZZAZIONE / VUE D'ENSEMBLE

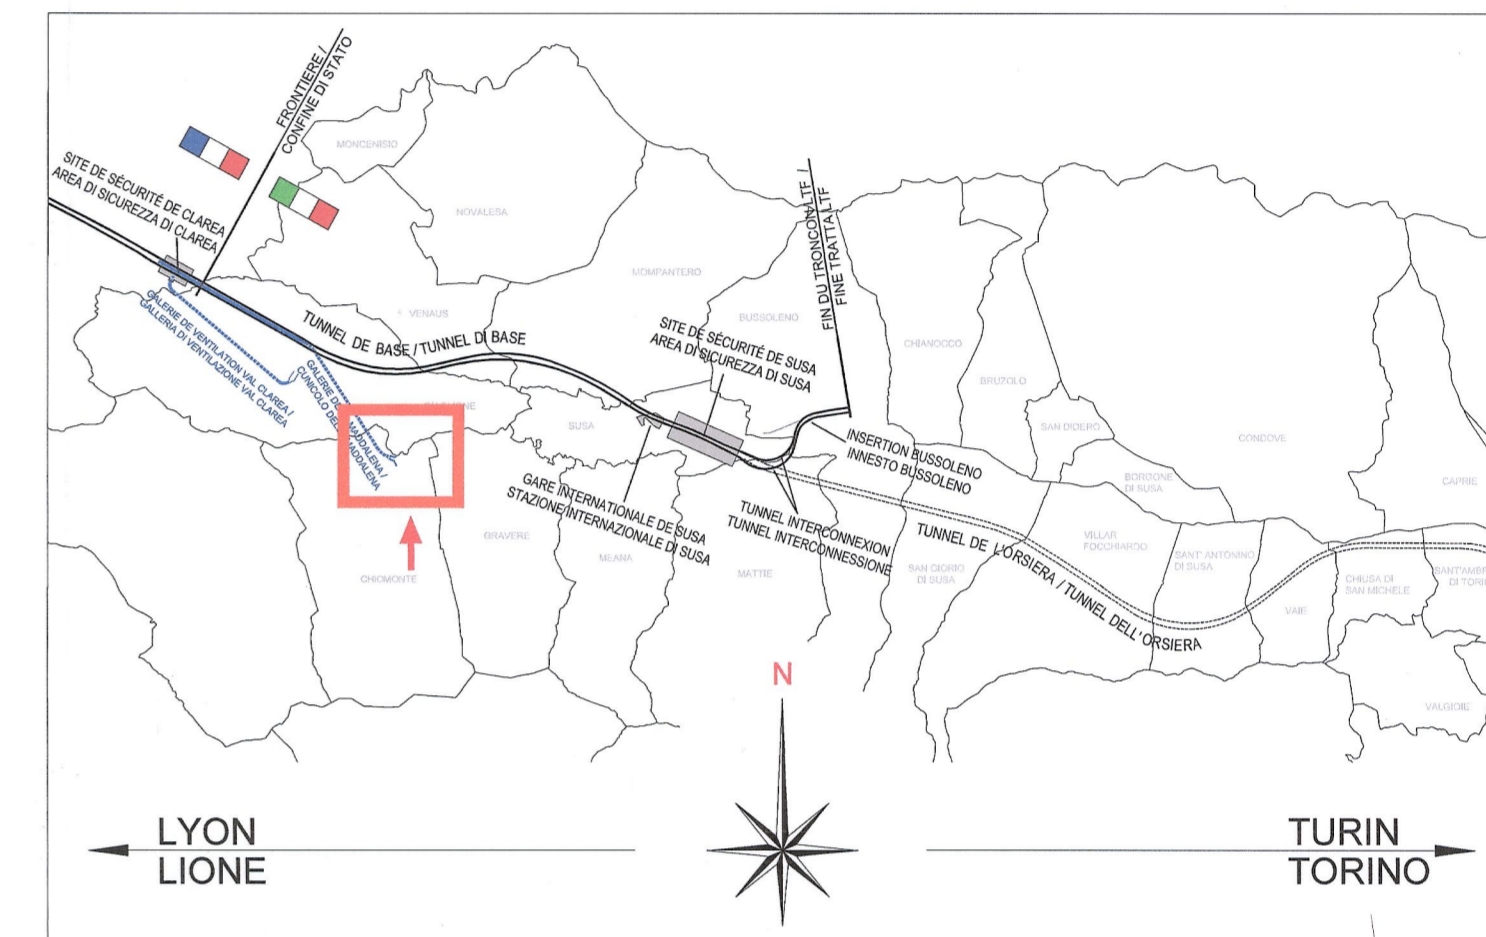


VIABILITA' DI CANTIERE PER CUNICOLO GEOGNOSTICO DELLA MADDALENA

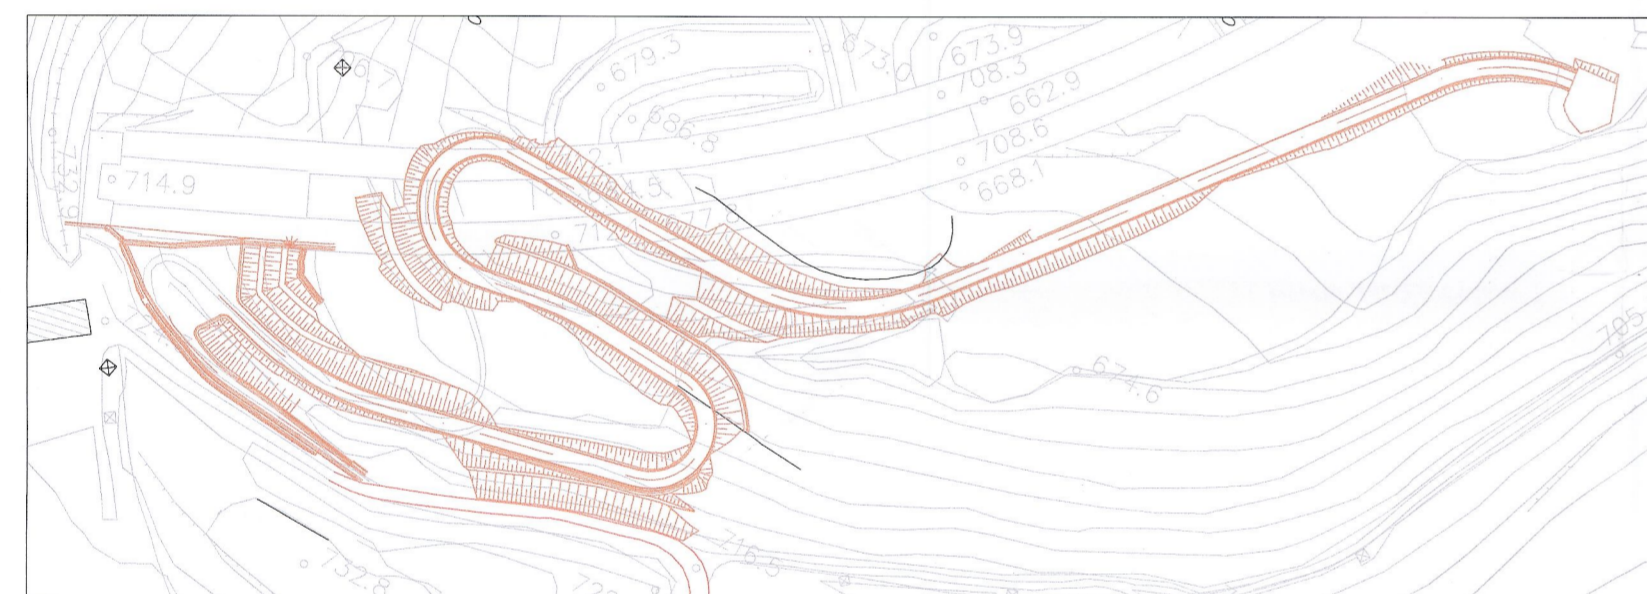


SEZIONE TIPOLOGICA VIABILITA' DI CANTIERE - SCALA 1:100 (progetto CMC)

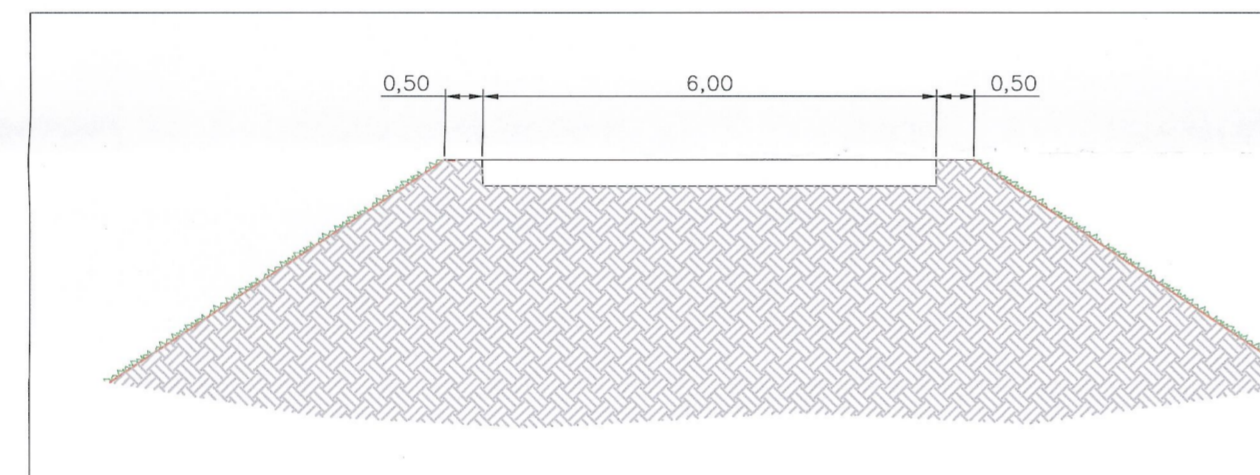


SEZIONE TIPO PACCHETTO STRADALE PREVISTO PER RIFACIMENTO PIATTAFORMA IN FASE DEFINITIVA

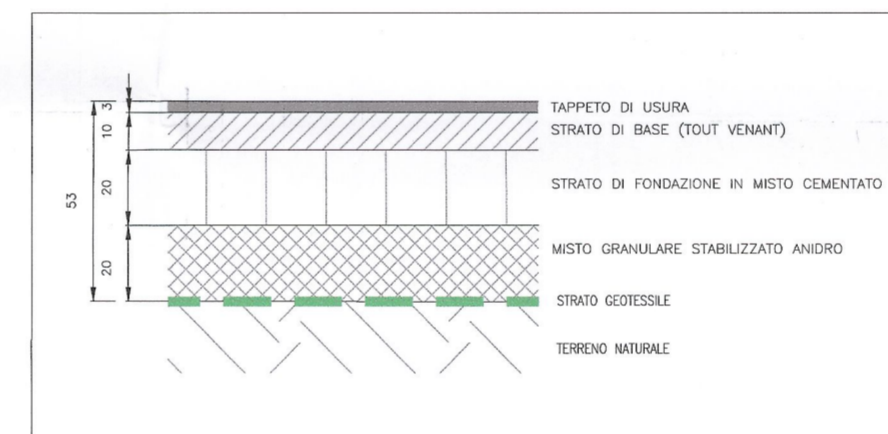


NUOVO SVINCOLO A32 (IN PROGETTO)

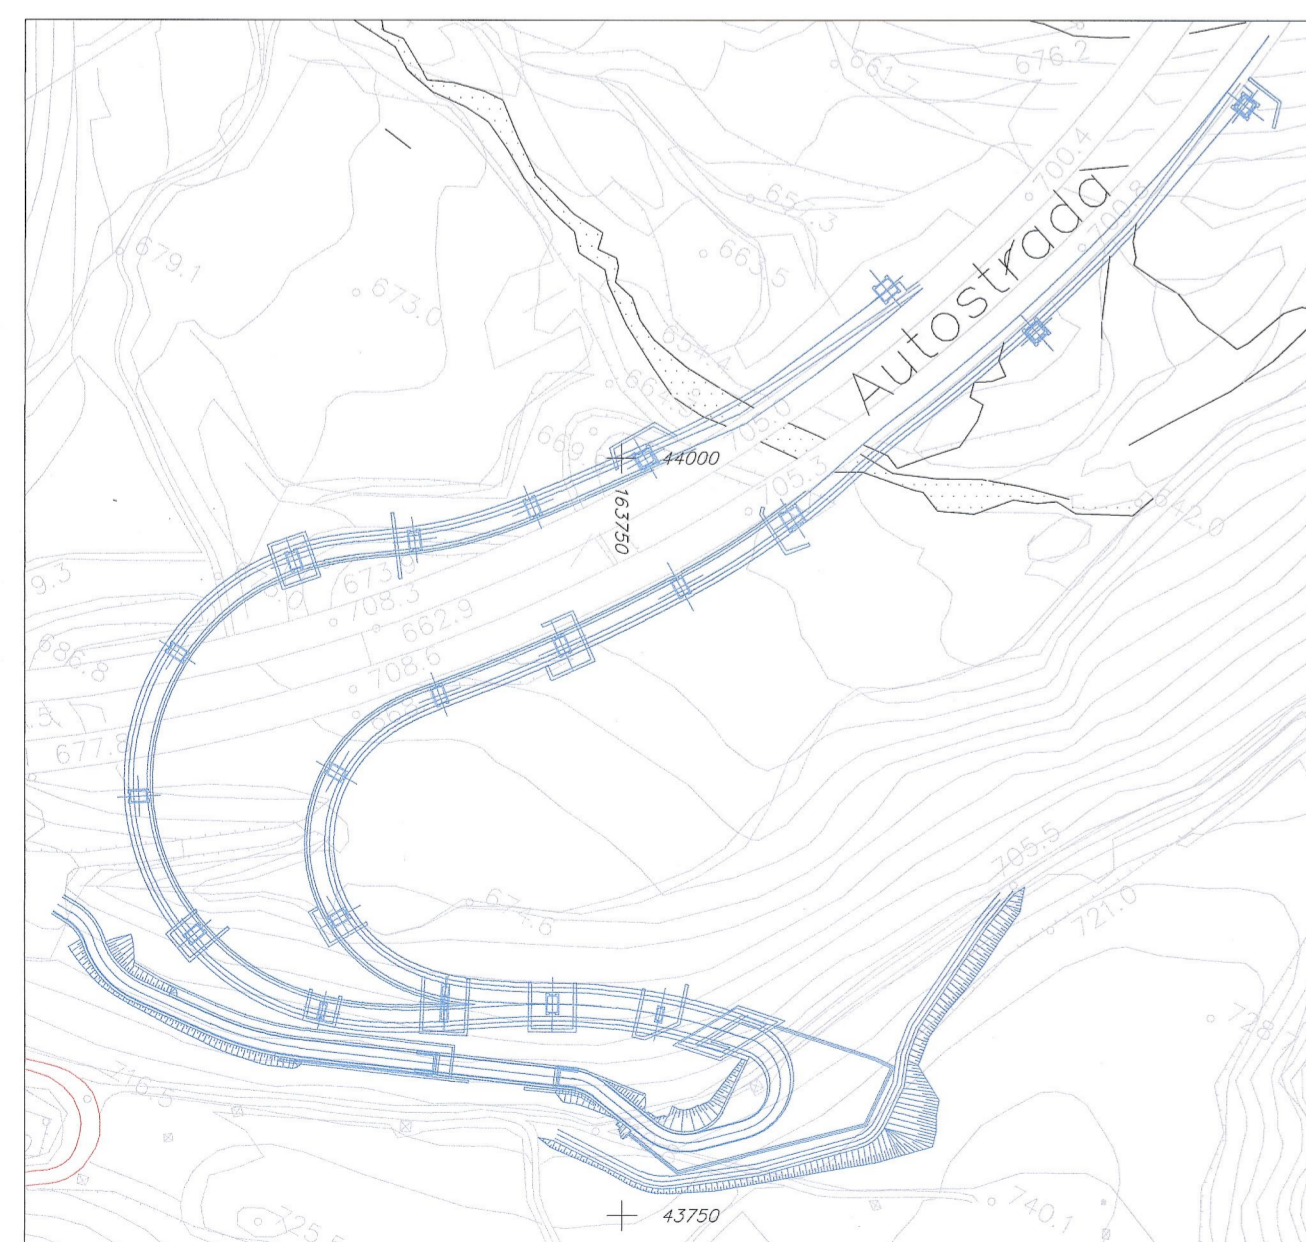


SEZIONE TIPOLOGICA NUOVO SVINCOLO A32 IN PROGETTO - SCALA 1:100 (progetto SITAF)

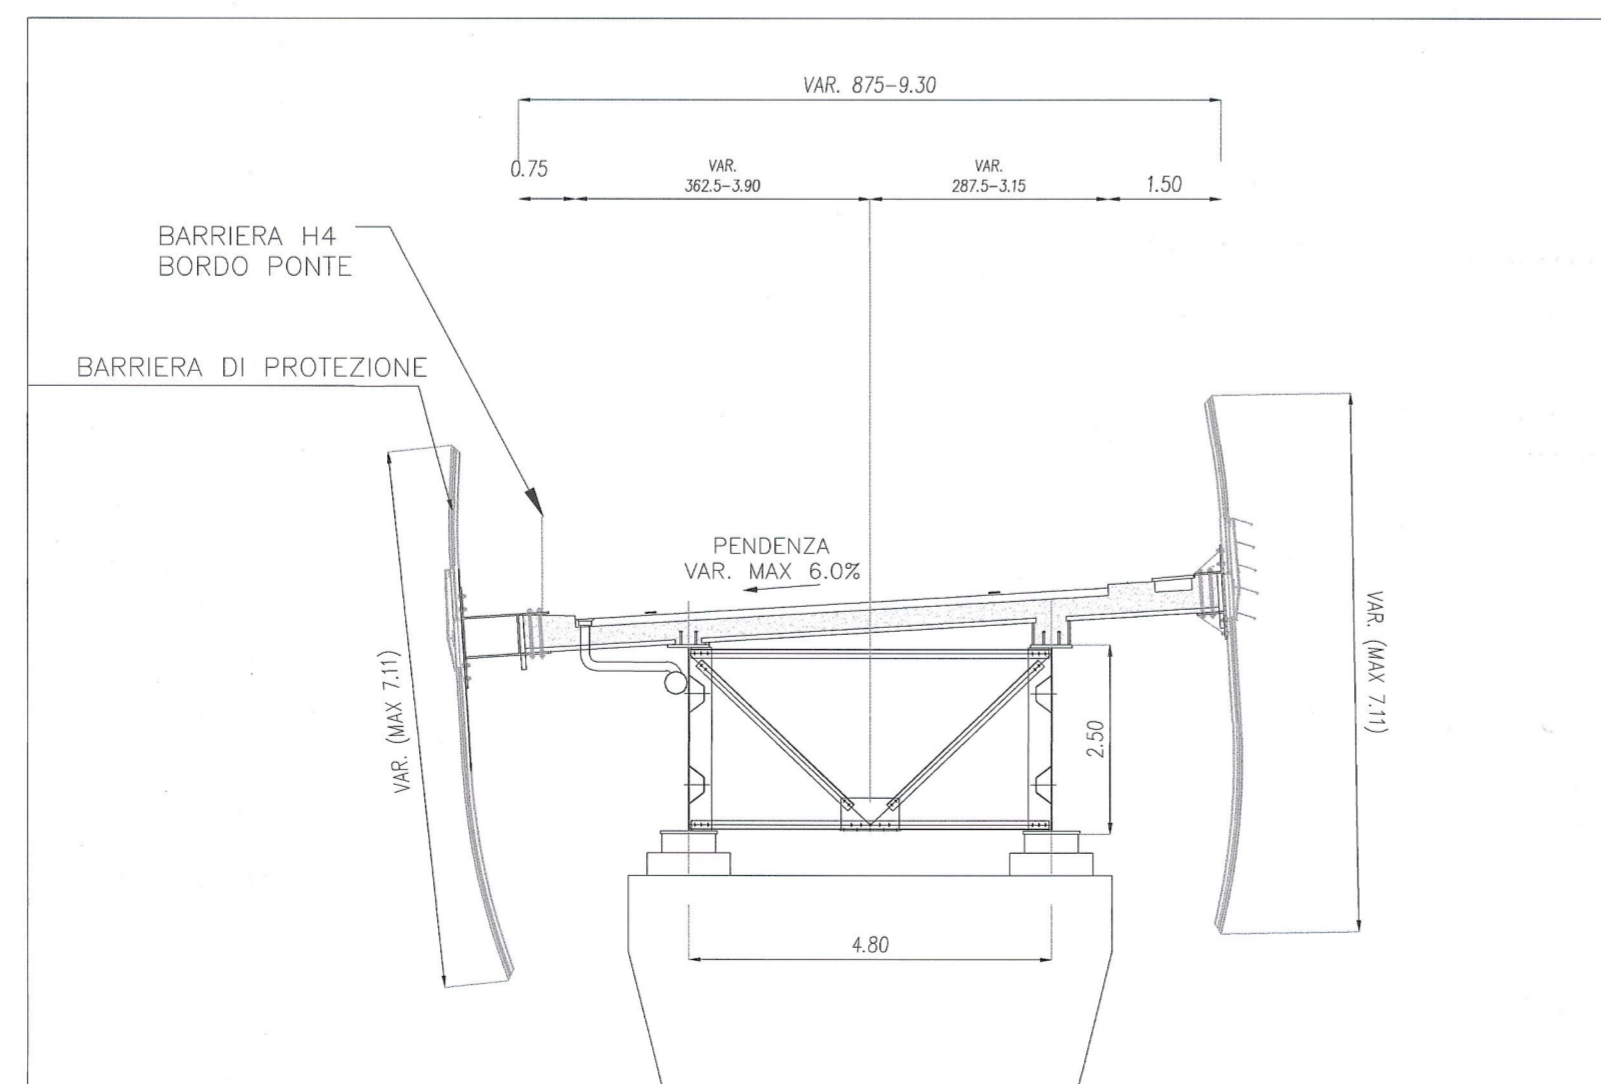

SEZIONE TIPO PACCHETTO STRADALE SU IMPALCATO

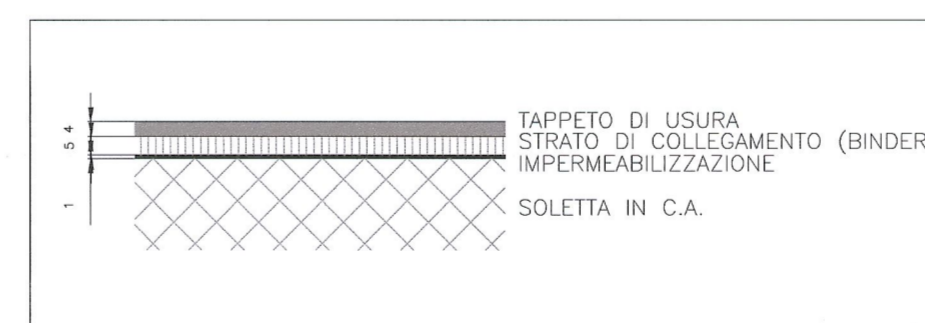

SEZIONE TIPO PACCHETTO STRADALE SU RILEVATO

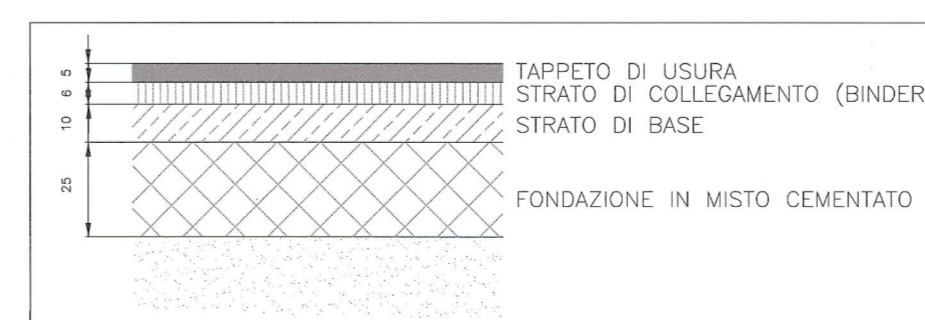

**LIAISON LYON - TURIN / COLLEGAMENTO TORINO - LIONE**  
 Partie commune franco-italienne / Section transfrontalière  
 Parte comune italo-francese / Sezione transfrontaliera

**NOUVELLE LIGNE LYON TURIN - NUOVA LINEA TORINO LIONE**  
 PARTIE COMMUNE FRANCO-ITALIENNE - PARTE COMUNE ITALO-FRANCESE

REVISION DE L'AVANT-PROJET DE REFERENCE - REVISIONE DEL PROGETTO DEFINITIVO  
 CUP C11J05000030001

**GENIE CIVIL - OPERE CIVILI**

**TUNNEL DE BASE - TUNNEL DI BASE**  
**GALERIE DE LA MADDALENA - GALLERIA DELLA MADDALENA**  
**VOIRIE - VIABILITA'**

**COUPES TYPE ET ELEMENTS DE PLATE-FORME ROUTIERE**  
**SEZIONI TIPOLOGICHE ED ELEMENTI DELLA PIATTAFORMA STRADALE**

Index	Date / Data	Modifications / Modifiche	Elabé par / Constatato da	Vérifié par / Autorizzato da	Autorité par / Autorizzato da
D	25/01/2013	Première diffusion / Prima emissione	G. VERONANO (St. Quaranta)	M. RUSSO C. COGNIBENE	L. CHANTRON M. PANTALEO
A	08/02/2013	Révision suite aux commentaires LTF / Revisione a seguito commenti LTF	G. VERONANO (St. Quaranta)	M. RUSSO C. COGNIBENE	L. CHANTRON M. PANTALEO

**Tecnimont**  
 Civil Construction  
 Dott. Ing. Aldo Mancarella  
 Ordine Ingegneri Prov. TO n. 6271 R

**CRISTINA TIBI**  
 INGEGNERI DELLA PROVINCIA DI TORINO  
**DOTT. ING. RUSSO MARCO**  
 ISCRITTO ALL'ALBO PROFESSIONALE  
 COL.N. 12862

Code Doc: **P D 2 C 3 A T S 3 0 9 7 3 A A P P L A**  
 Phase / Fase: Sigle étude / Sigla: Émetteur / Emittente: Numero: Indico: Statut / Stato: Type / Tipo:

ADRESSE GED / INDIRIZZO GED: **C3A // // 26 48 70 40 01**

ÉCHELLE / SCALA: **divers/varie**

LTF sas - 1091 Avenue de la Boissière - BP 80831 - F-73008 CHAMBERY CEDEX (France)  
 Tél: +33 (0) 4 78 68 56 50 - Fax: +33 (0) 4 78 68 56 75  
 RCS Chambéry 439 556 982 - TVA: FR 03439556862  
 Propriété LTF. Tous droits réservés - Proprietà LTF. Tutti i diritti riservati