




PLANIMETRIA DI TRACCIAMENTO - SCALA 1:500 /
VUE EN PLAN SUIVI AXIS - ECHELLE 1:500

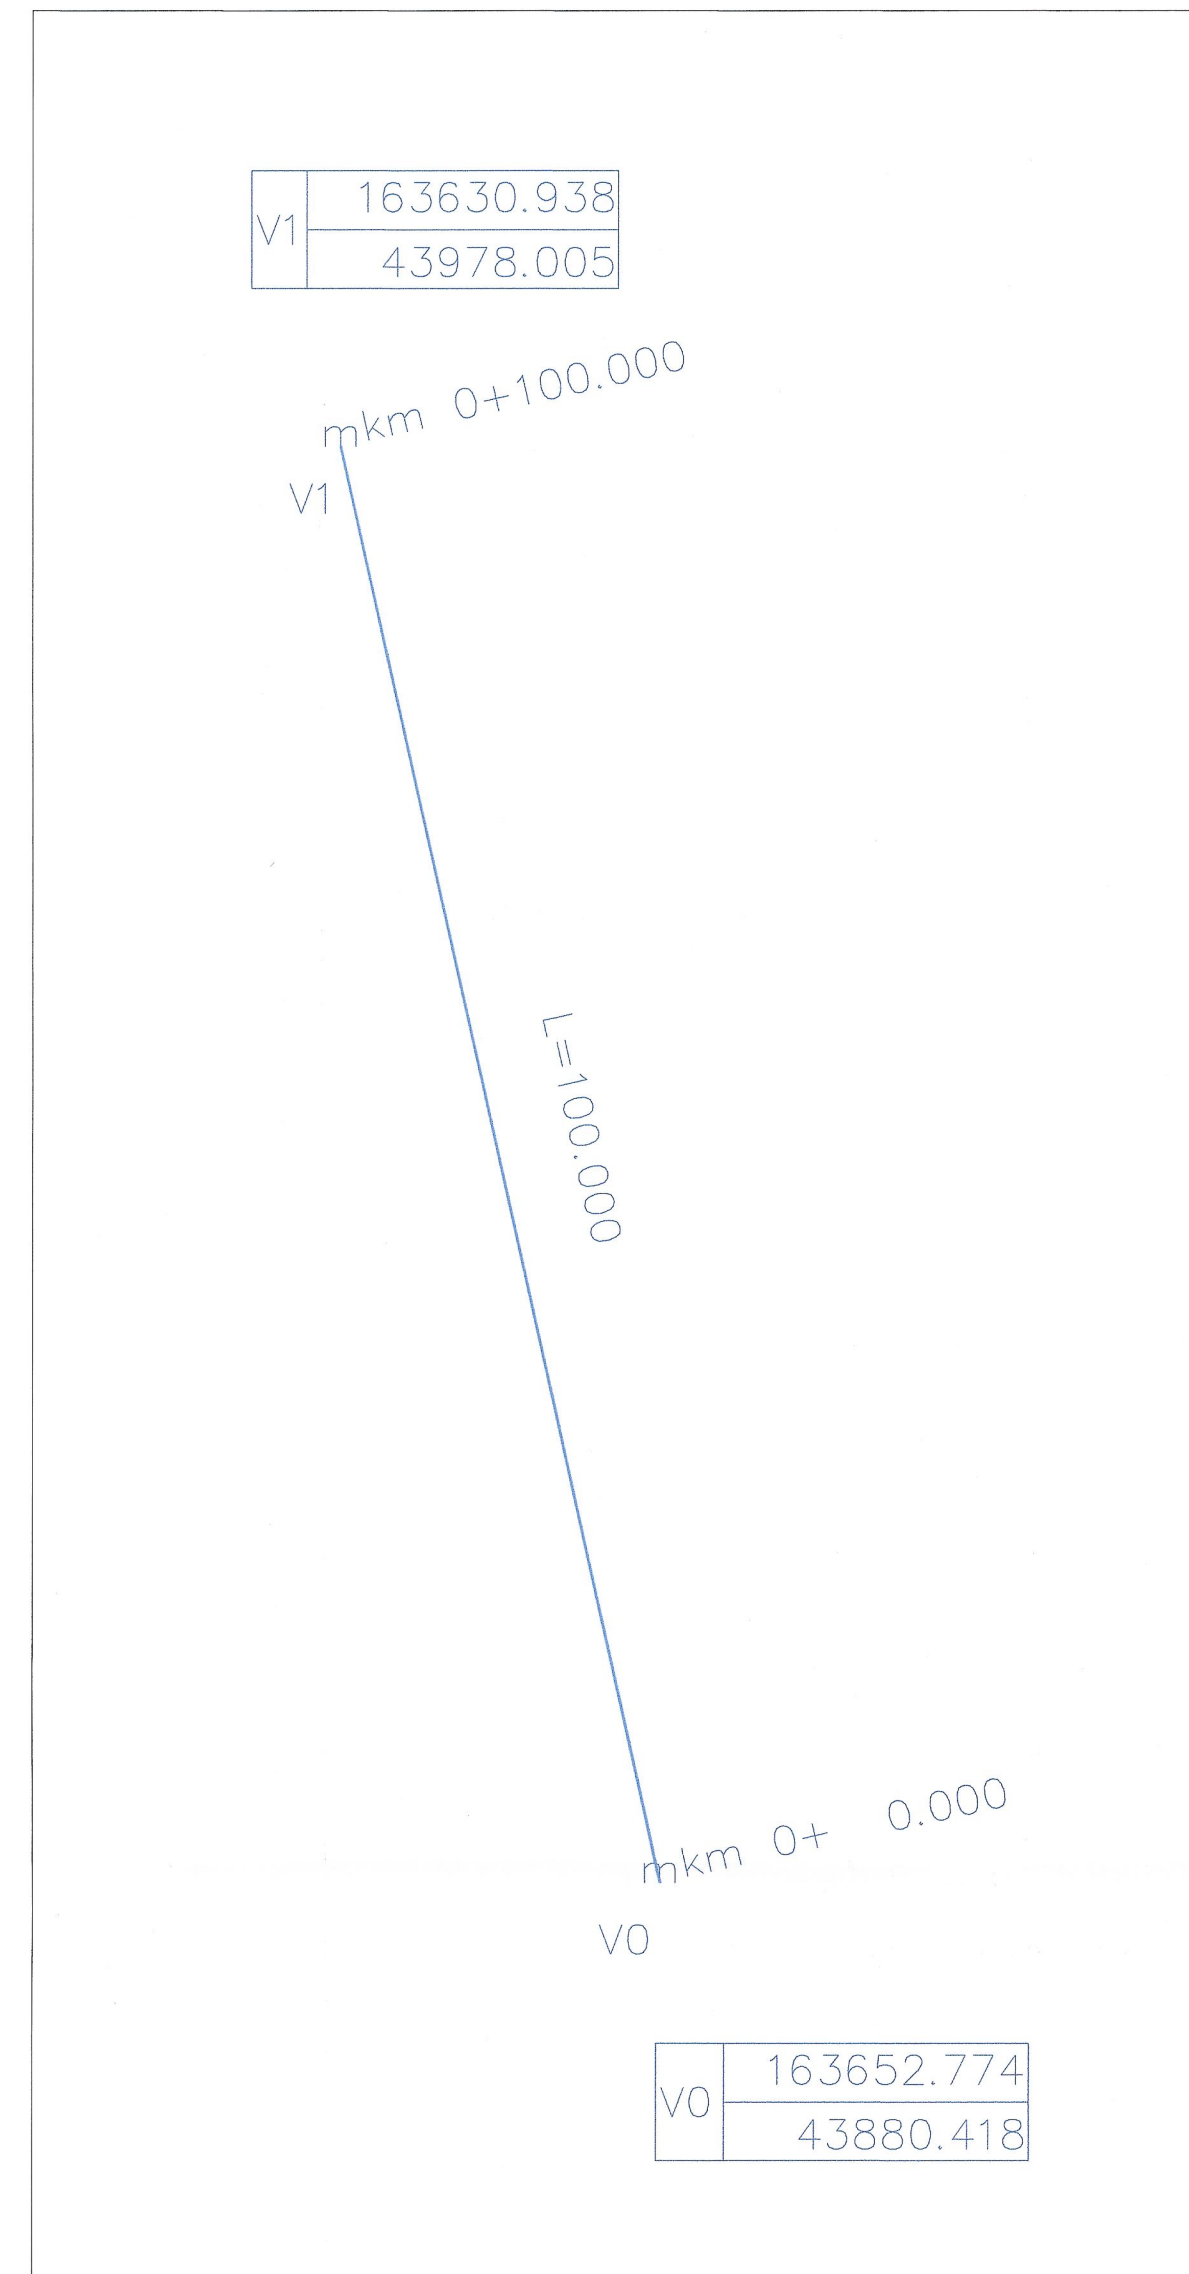

STRALCIO PLANIMETRICO SCALA 1:1000 / VUE EN PLAN ECHELLE 1:1000

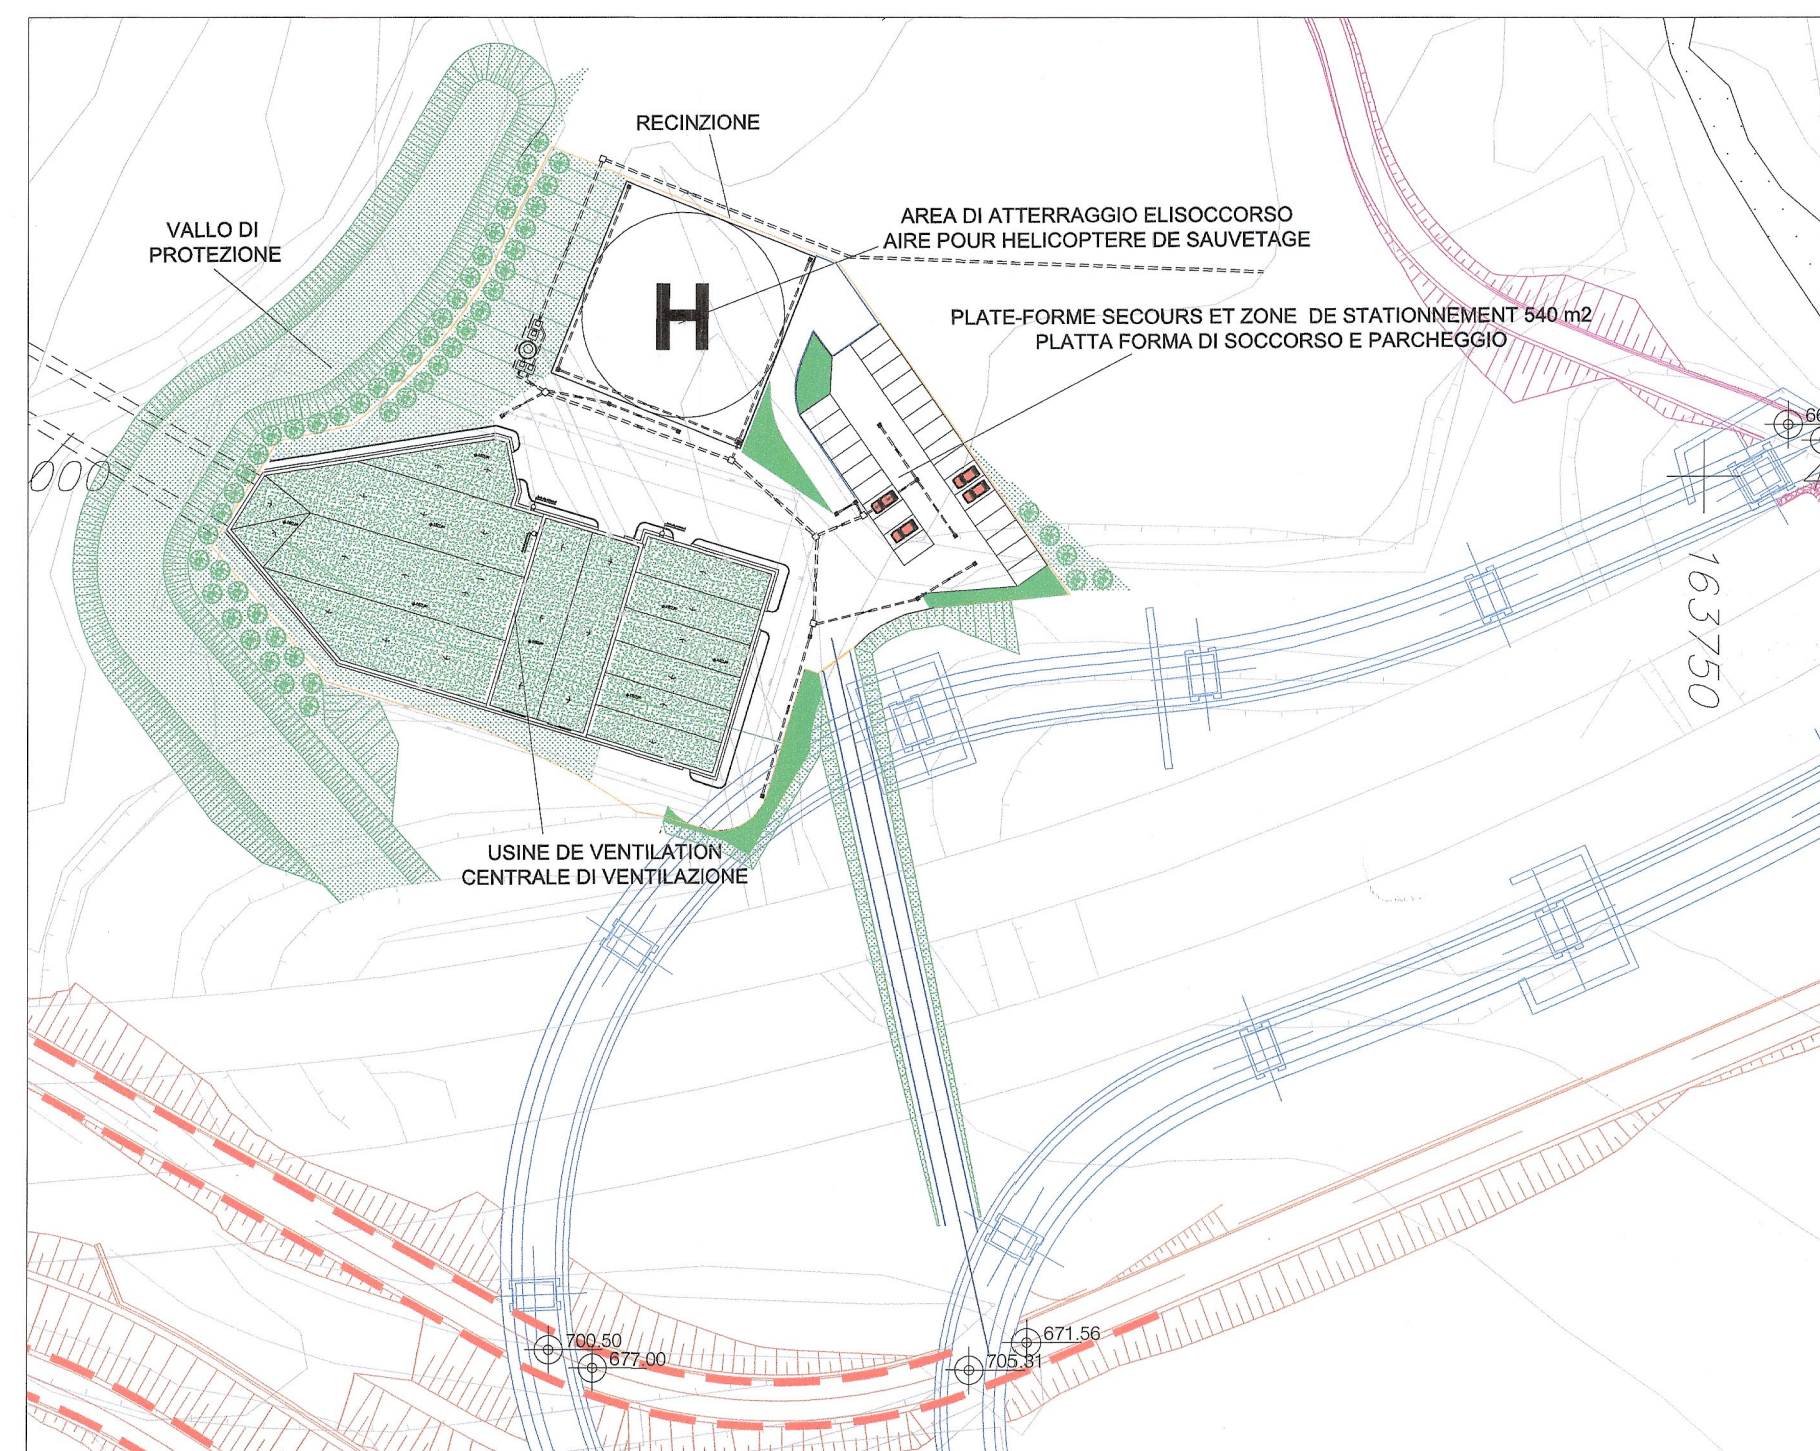

TIPOLOGICO BARRIERE H2 IN LEGNO - SCALA 1:50 /
TYPOLOGIQUE BARRIERES H2 EN BOIS - ECHELLE 1:50

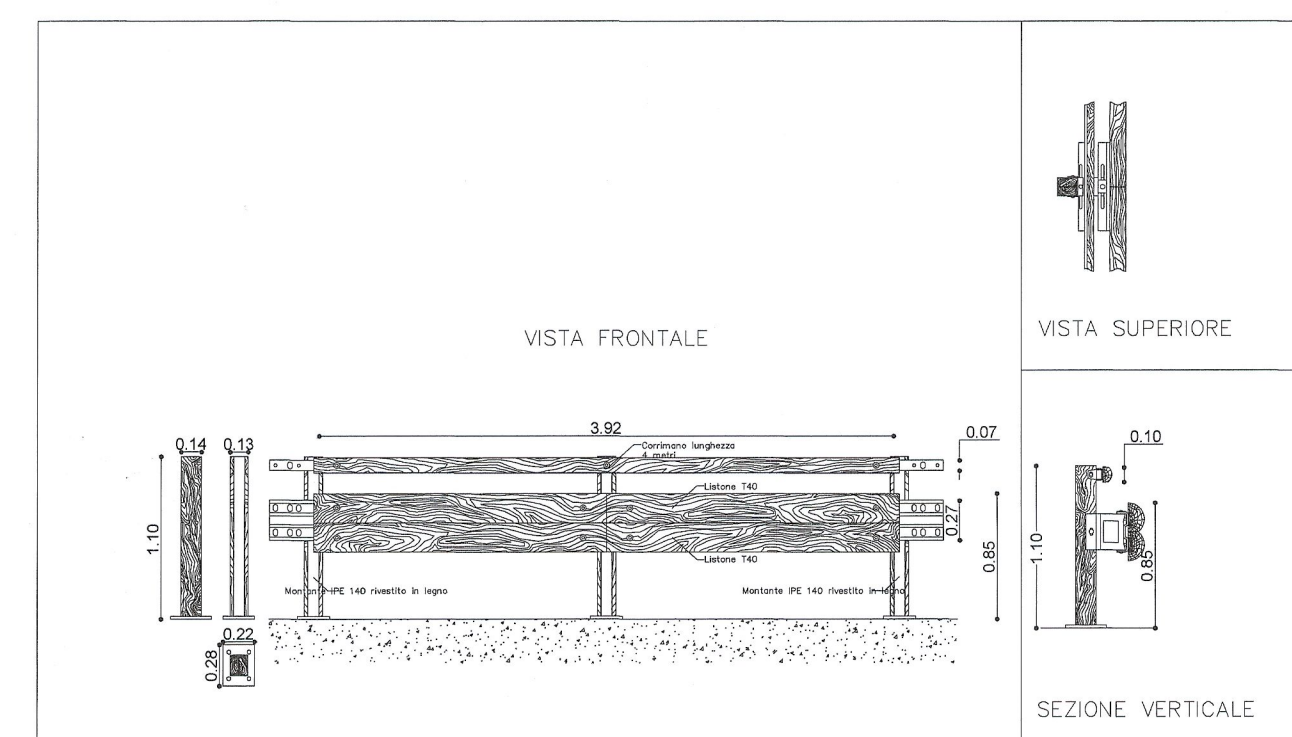



SISTEMA DI RIFERIMENTO LTF 2004c /
SYSTEME DE REFERENCE LTF 2004c

RIFERIMENTI / REFERENCES :


PD2_C3A_0970_26-48-70_10-01_Relazione illustrativa
PD2_C3A_0972_26-48-70_30-02_Viabilità d'accesso - Inquadramento
PD2_C3A_0974_26-48-70_30-03_Planimetria e profilo viabilità esistente

PLANIMETRIA SCALA 1:1000 / VUE EN PLAN ECHELLE 1:1000

SCALA GRAFICA / ECHELLE GRAPHIQUE

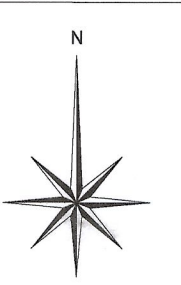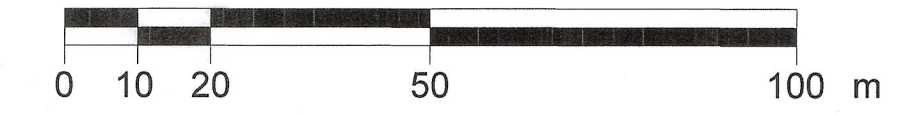

PIANO DI LOCALIZZAZIONE / VUE D'ENSEMBLE

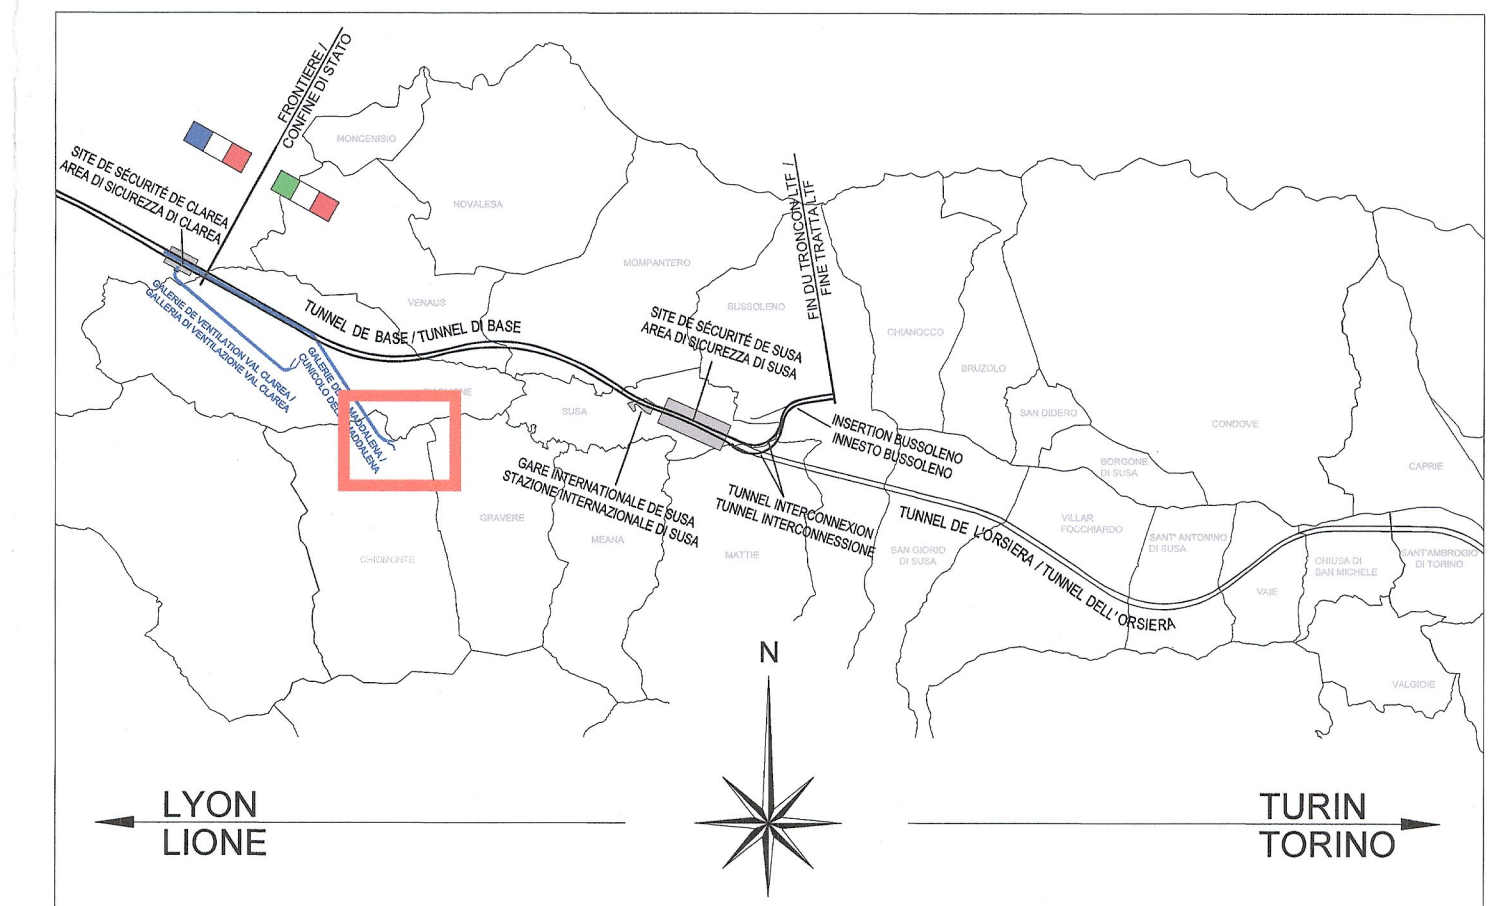

LIASON LYON - TURIN / COLLEGAMENTO TORINO - LIONE

Partie commune franco-italienne
Section transfrontalière

Parte comune italo-francese
Sezione transfrontaliera

NOUVELLE LIGNE LYON TURIN - NUOVA LINEA TORINO LIONE
PARTIE COMMUNE FRANCO-ITALIENNE - PARTE COMUNE ITALO-FRANCOISE

REVISION DE L'AVANT-PROJET DE REFERENCE - REVISIONE DEL PROGETTO DEFINITIVO
CUP C11J05000030001

GENIE CIVIL - OPERE CIVILI

TUNNEL DE BASE - TUNNEL DI BASE
GALERIE DE LA MADDALENA - GALLERIA DELLA MADDALENA
VOIRIE - VIABILITA'

PROFIL EN LONG ET SUIVI VOIRIE EN PROJET
PROFILO E TRACCIAMENTO VIABILITA' IN PROGETTO

Indice	Date / Data	Modifications / Modifiche	Elab. par / Concepito da	Verifié par / Controlato da	Autorisé par / Autorizzato da
0	09/12/2013	Première diffusion suite aux commentaires LTF Prima emissione a seguito commenti LTF	G. VERIGNANO (St. Quaranta)	M. RUSSO C. OGIBENE	L. CHANTRON M. PANTALEO
A	08/02/2013	Passage au statut AP / Passaggio allo stato AP	G. VERIGNANO (St. Quaranta)	M. RUSSO C. OGIBENE	L. CHANTRON M. PANTALEO

Tecnomont
Civil Construction
Dot. Ing. Aldo Mancarella
Ordine Ingegneri Provincia di Torino n. 12582

ORDINE DEGLI INGEGNERI DELLA PROVINCIA DI TORINO
DOT. ING. RUSSO MARCO
SEZIONE A
DIRETTORE GENERALE E AMMINISTRATORE
N° 18747
12582

Code	P	D	2	C	3	A	T	S	3	0	9	7	5	A	A	P	P	L	A
Doc	Phase / Fase	Sigle étude / Sigla		Émetteur / Emittente		Numero		Indice		Statut / Stato		Type / Tipo							

ADRESSE GED /
INDIRIZZO GED

ÉCHELLE / SCALA

Divers / Varie



LTF 1001 Avenue de la Bourse BP 80051 - F-72000 CHAMBERY CEDEX (France)
Tél: +33 (0) 4 79 88 55 00 - Fax: +33 (0) 4 79 88 58 75
RCS Chambéry 439 550 952 - TVA FR 03439566952
Propriété LTF - Tous droits réservés - Propriété LTF Tutti i diritti riservati

