




VUE D'ENSEMBLE / PIANO DI LOCALIZZAZIONE

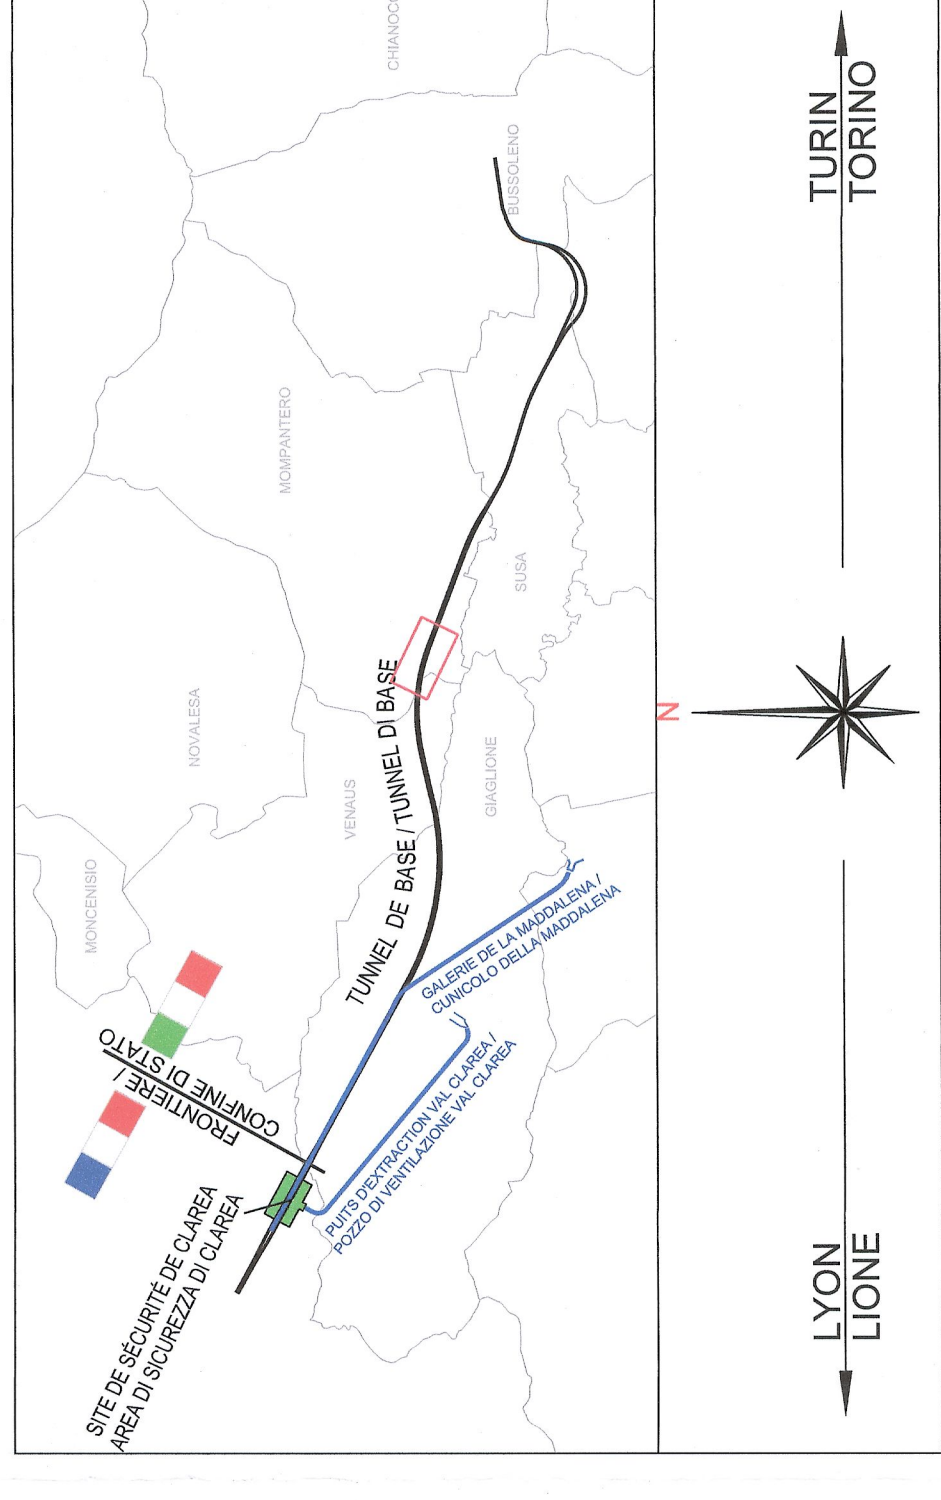


IMBOCCO GALLERIA NATURALE - BP pk 61+062.00
TETE DU TUNNEL EN NATUREL - VP pk 61+062.00

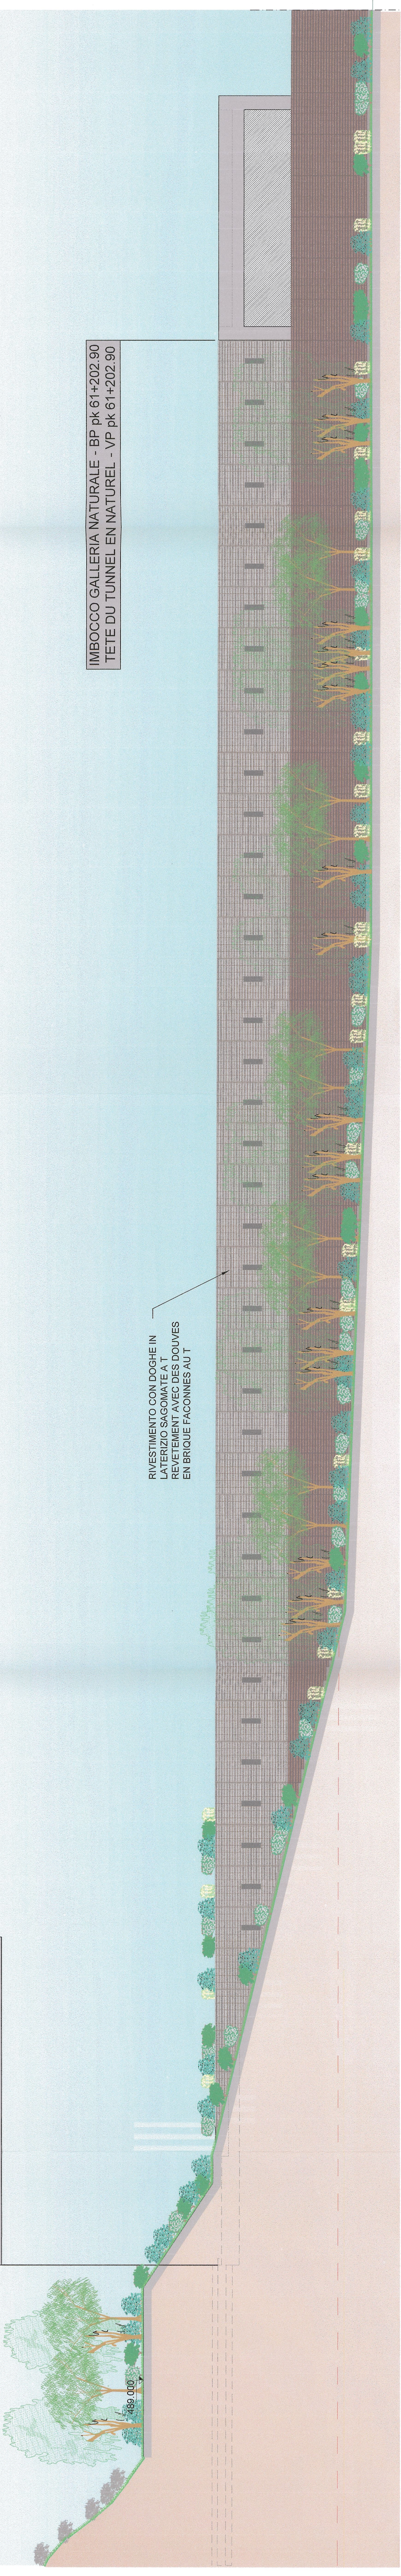

PROSPETTO LATERALE / FACADE
scala 1:200 / Echelle 1:200

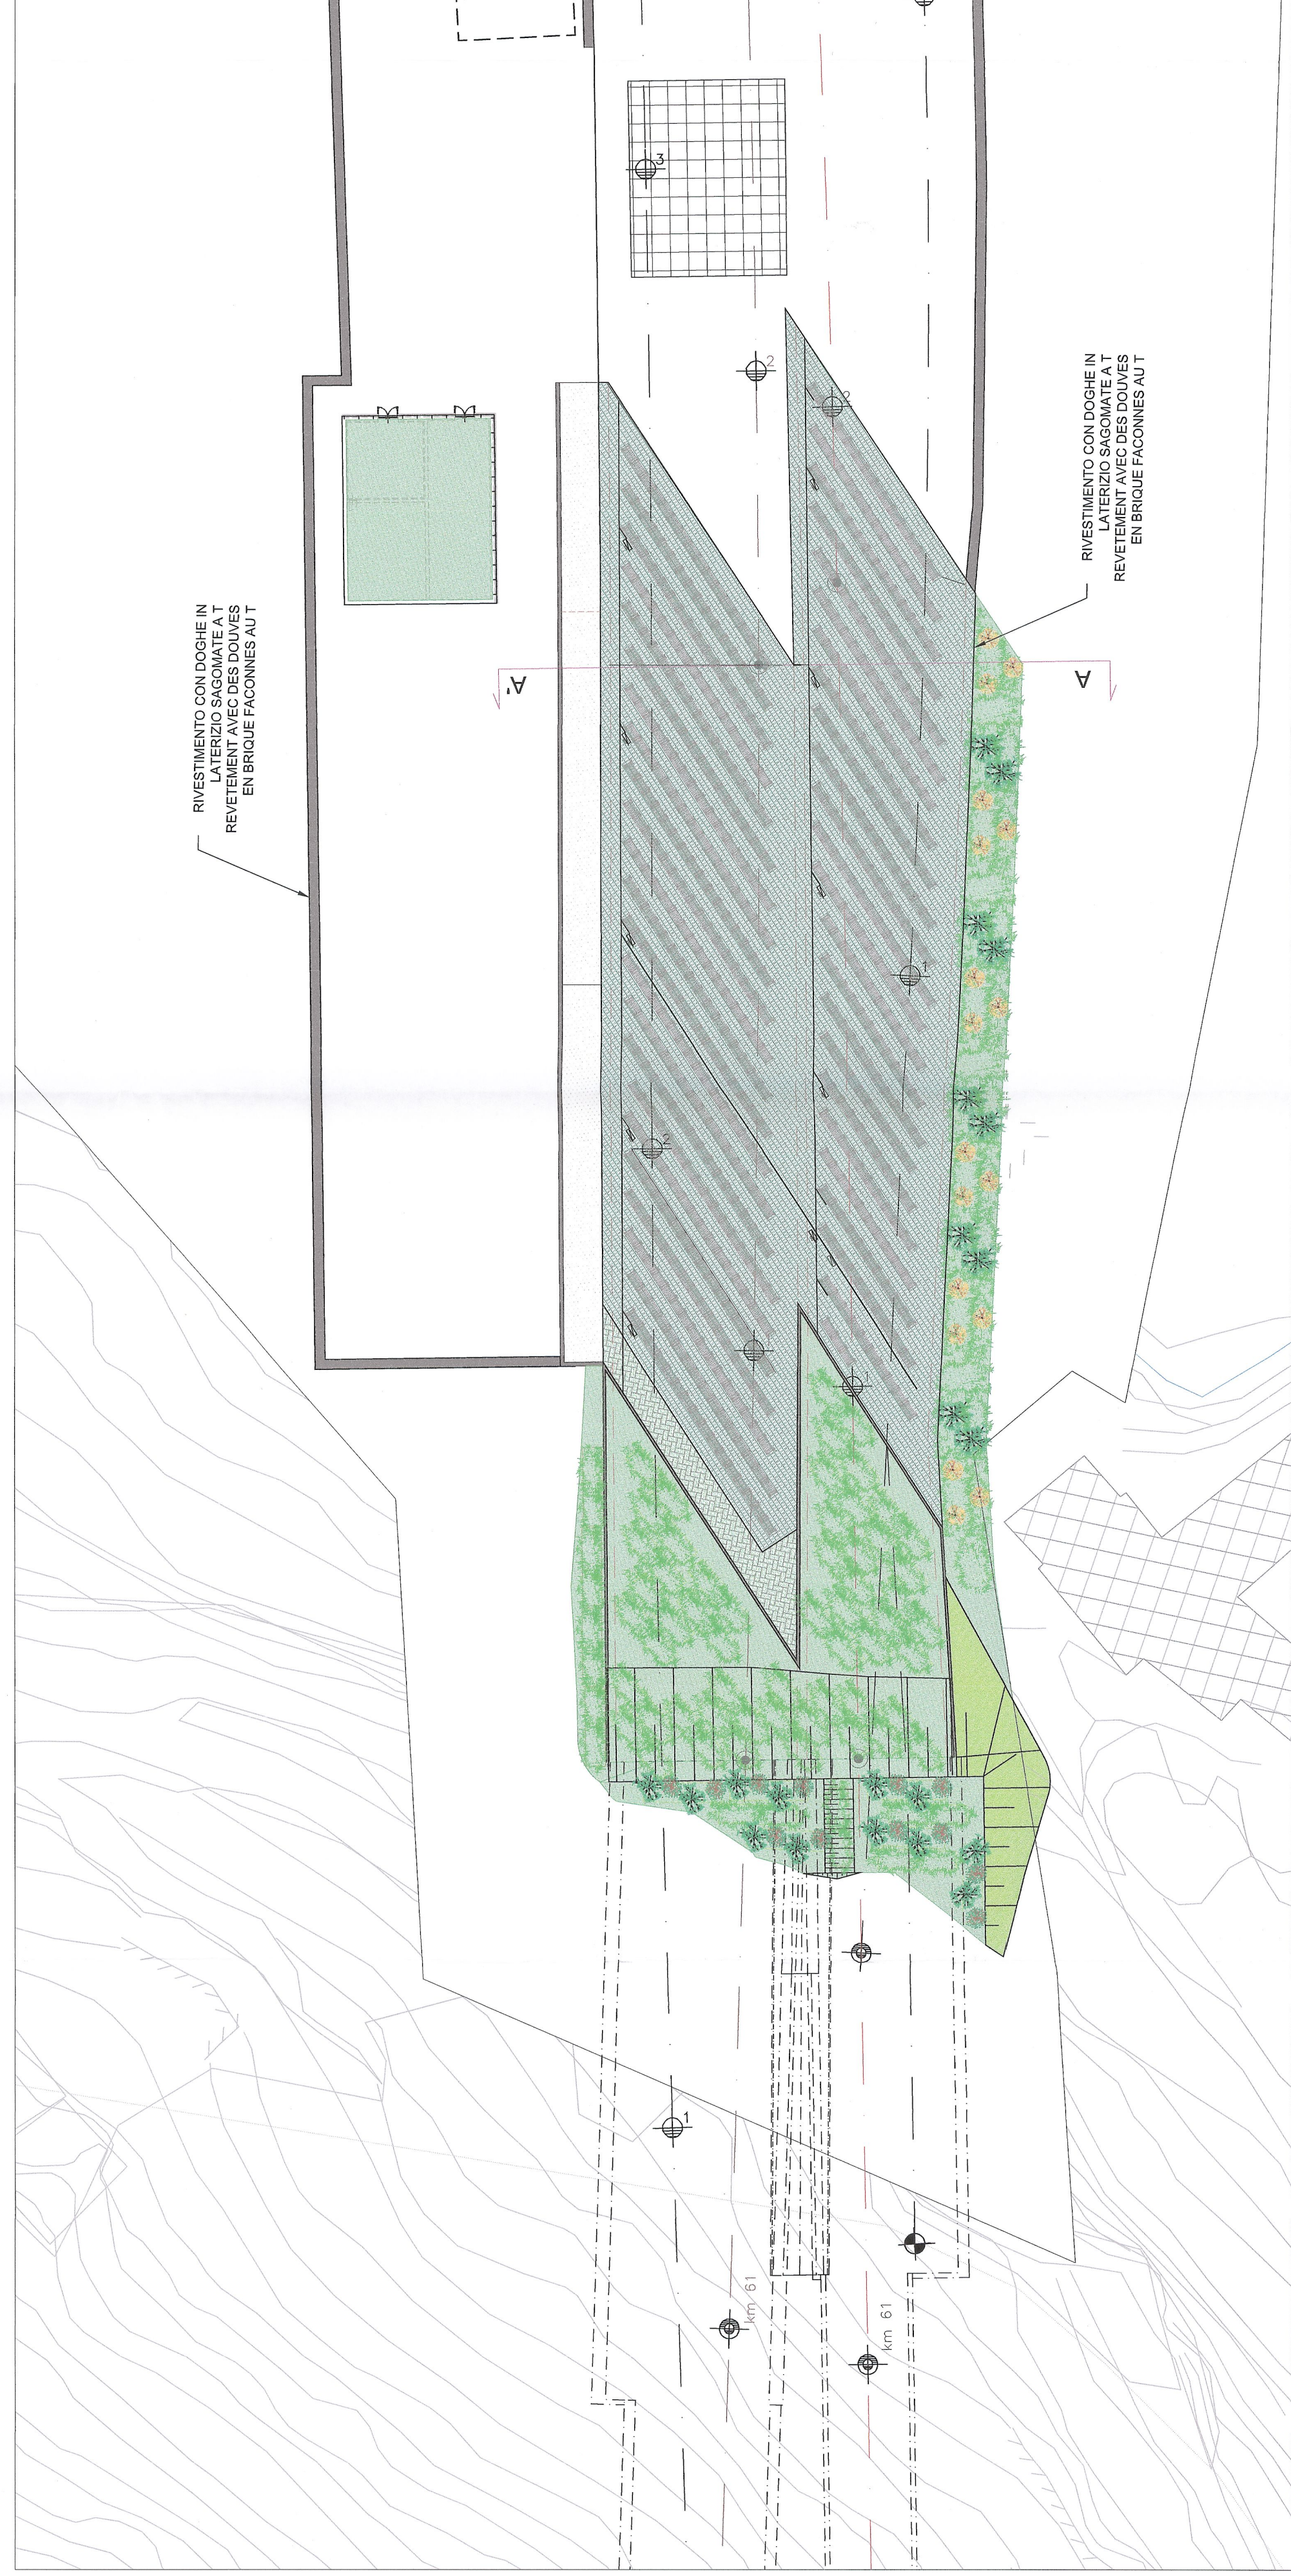

PIANTA / VUE EN PLAN
scala 1:500 / Echelle 1:500

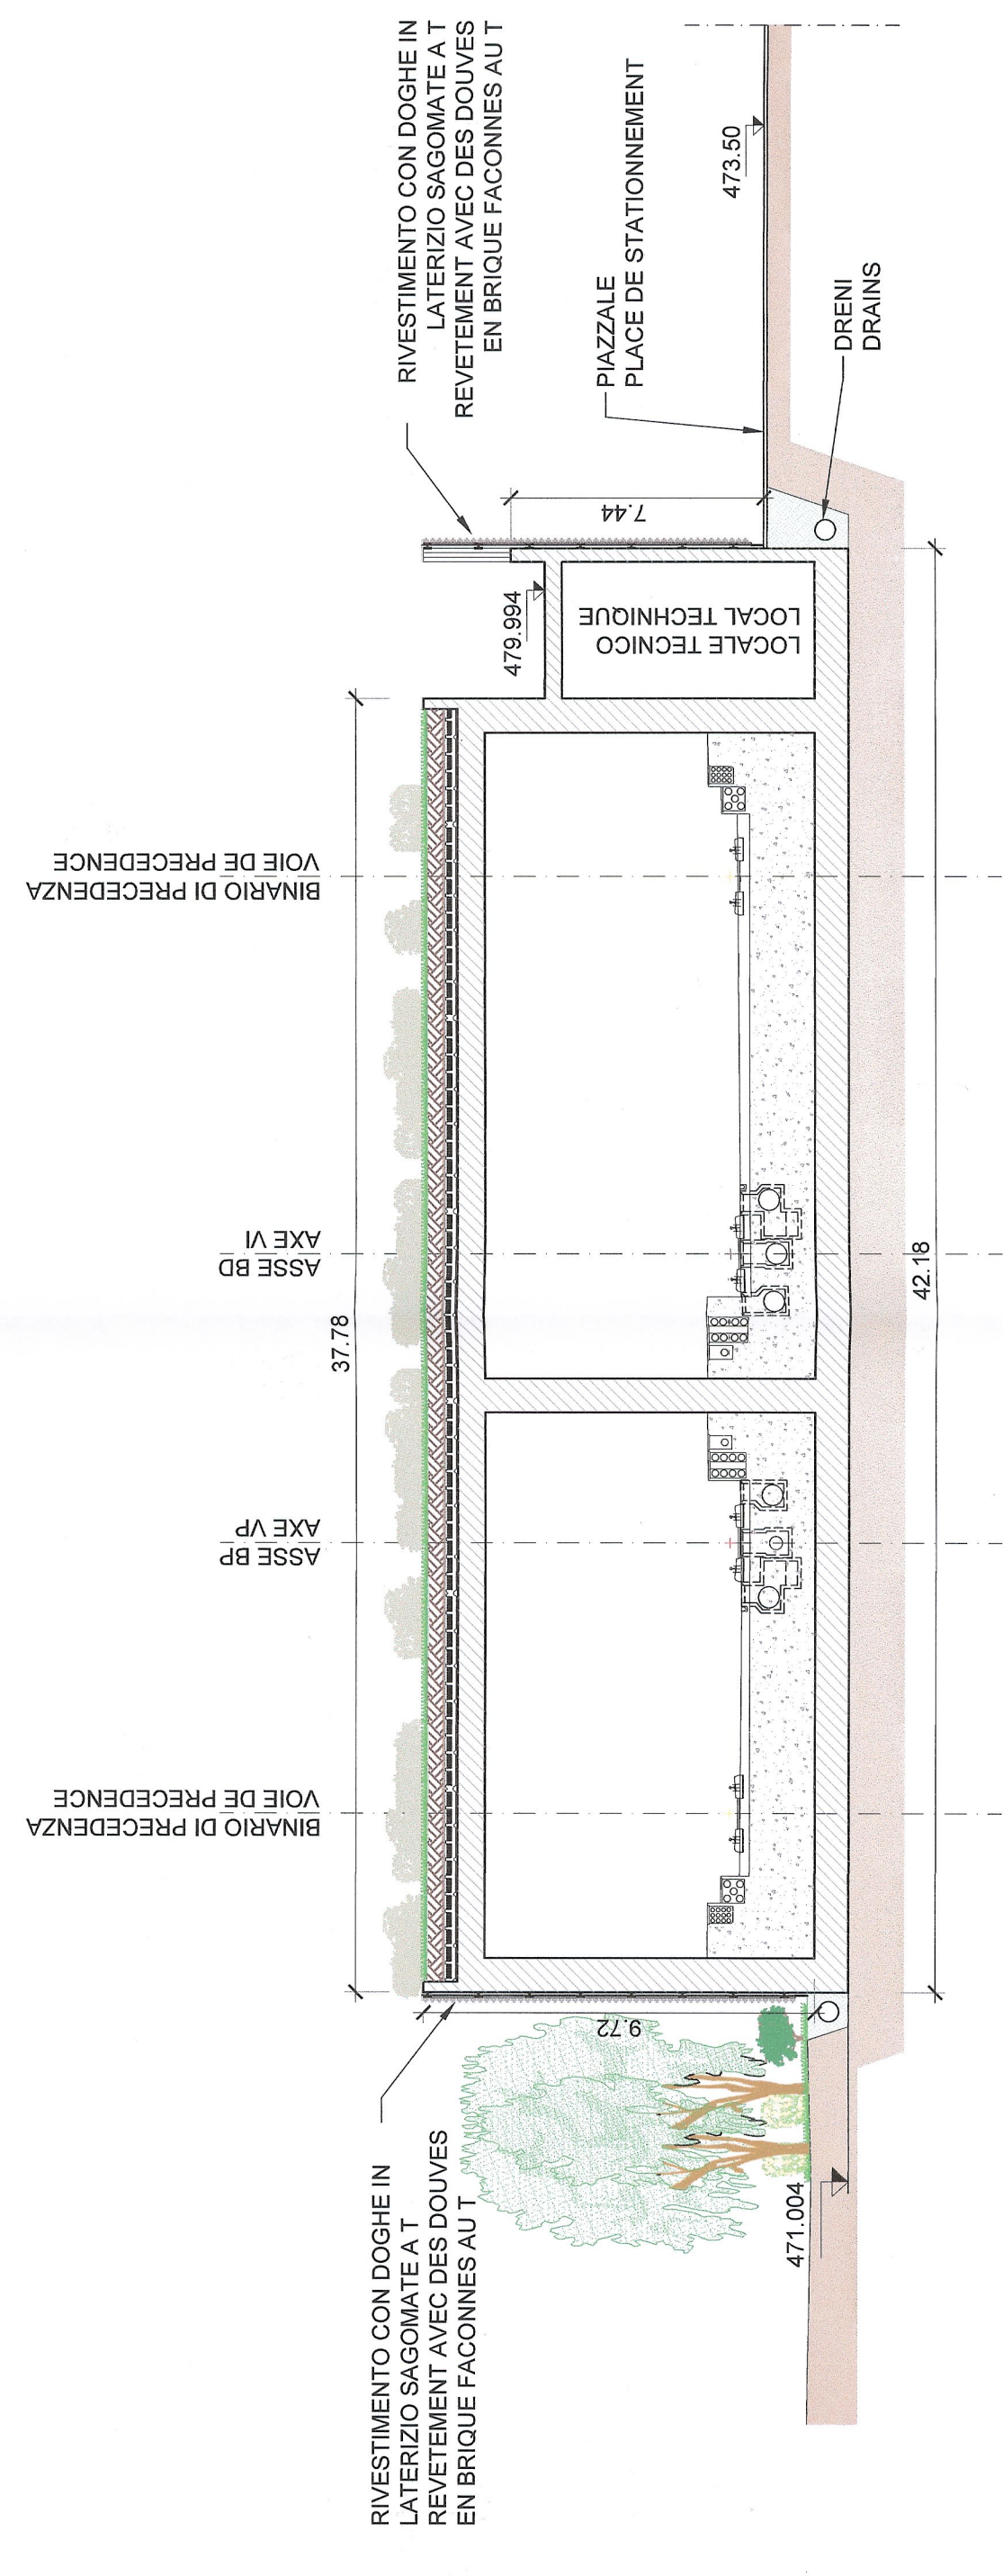

SEZIONE / COUPE
scala 1:200 / Echelle 1:200

SCALA GRAFICA 1:200 /
ECHELLE GRAPHIQUE 1:200



DOCUMENTI DI RIFERIMENTO / DOCUMENTS DE REFERENCE

- PDZ_CSA_TS3_1103 PLANIMETRIA SISTEMAZIONE FINALE
- PDZ_CSA_TS3_1103 SEZIONI TRASVERSALI 5 di 5
- PDZ_CSA_TS3_1117 SEZIONI TRASVERSALI 5 di 5
- PDZ_CSC_TS3_0173 INTERVENTI PRESSO L'IMBOCCO EST DEL TUNNEL DI BASE

LIAISON LYON - TURIN / COLLEGAMENTO TORINO - LIONE
Partie commune franco-italienne / Parte comune italo-francese
Section transfrontalière / Sezione transfrontaliera


NOUVELLE LIGNE LYON TURIN - NUOVA LINEA TORINO LIONE
PARTIE COMMUNE FRANCO-ITALIENNE - PARTE COMUNE ITALO-FRANCESE

REVISION DE L'AVANT-PROJET DE REFERENCE - REVISIONE DEL PROGETTO DEFINITIVO
CUP C11J0500030001

GENIE CIVIL - OPERE CIVILI

TUNNELS D'INTERCONNEXION SUSA-BUSSOLENO /
TUNNEL DI INTERCONNESSIONE SUSA-BUSSOLENO
TETE EST TUNNEL DE BASE - IMBOCCO EST TUNNEL DI BASE
OUVRAGES GENERALS - ELABORATI GENERALI
PROJET ARCHITECTURAL - PROGETTO ARCHITETTONICO

Item	Date / Data	Modifications / Modifiche	Elaborated by / Elaborato da	Checked by / Controllato da	Approved by / Approvato da
0	31/03/2013	Projet de référence / Proiect de referinta	M. BUSSOLENO G. GONZALEZ	L. CHAVITTON M. PARTELLO	M. PARTELLO
A	09/02/2013	Revisione in sede commissioni LTF / Revisiune in segiu comisiun LTF	M. BUSSOLENO G. GONZALEZ	M. BUSSOLENO G. GONZALEZ	M. PARTELLO

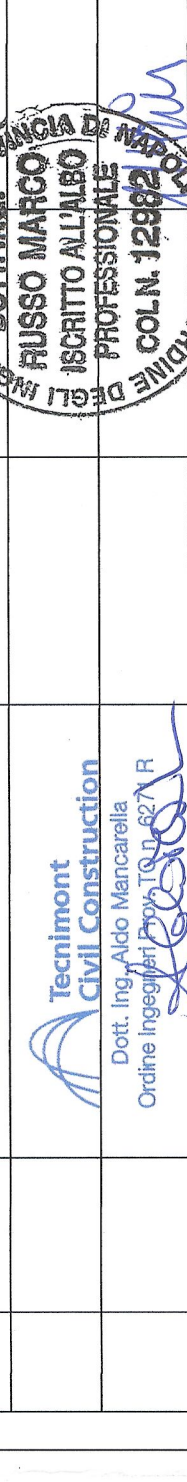

Cat.	P	D	C	A	T	S	3	1	1	0	6	A	A	P	P	L	A	
Desc	Phase / Fase	Code / Cod	Area / Zona	Project / Progetto	Number / Numero	Volume / Volume	Sheet / Foglio										Type / Tipo	
																		1:200/1:500