

NOTE / NOTES

- LE SPECIFICHE TECNICHE SULLE INIZIONI PER IL CONSOLIDAMENTO DEL TERRENO SARANNO AFFINATE IN FASE DI PROGETTAZIONE ESECUTIVA SULLA BASE DI INDAGINI E SONDAGGI GEOLOGICI PER VALUTARE IL REALE SPESSORE DELLA COLTRE DETRITICA / LES SPÉCIFICATIONS TECHNIQUES DES INJECTIONS DE CONSOLIDATION SERA AFFINÉE DANS LE PROJET EXECUTIF SUR LA BASE DES INDAGIN ET DES ÉTUDES GÉOLOGIQUES POUR ÉVALUER L'ÉPAISSEUR RÉELLE DE LA COUCHE DE SOL LA CHAUX MÉLANGES / SOL POUR LA RÉALISATION DU VERANO DÉTECTÉ AFFINÉ GRÂCE À L'ANALYSE EN LABORATOIRE ET DANS LE PIPELINE
- LE MISCELE CALCE-TERRENO PER LA REALIZZAZIONE DEL RILEVATO VERRANNO AFFINATE MEDIANTE ANALISI IN LABORATORIO E IN CANTIERE / LES MÉLANGES CHAUX-TERRAIN POUR LA REALISATION DU REMBLAIE STABILISÉE SERA AFFINE AVEC ANALYSE EN LABORATOIRE ET DANS LE CHANTIER.
- PER LE QUANTITÀ E I MATERIALI UTILIZZATI PER LA REALIZZAZIONE DEL CUNICOLO PILOTA E DEI CAMERONI SI FACCIA RIFERIMENTO AI DOCUMENTI SPECIFICI DEL SOTTERRANEO / POUR LA QUANTITE E MATIERES UTILISES POUR LA MISE EN OUVRE DU TUNNEL PILOTA ET DES CAVERNES CONSULTES LES DOCUMENTS SPECIFIQUE POUR LE SOUTERRAINE.

VUE D'ENSEMBLE / PIANO DI LOCALIZZAZIONE




DOCUMENTI DI RIFERIMENTO / DOCUMENTS DE REFERENCE

- PD2_C3A_TS3_1103: PLANIMETRIA SISTEMAZIONE FINALE
- PD2_C3A_TS3_1111: PROFILO LONGITUDINALE IMBOCCO BP
- PD2_C3A_TS3_1112: PROFILO LONGITUDINALE IMBOCCO BD
- PD2_C3A_TS3_0321: SEZIONI TIPO
- PD2_C3A_TS3_1110: RELAZIONE DI CALCOLO E DI STABILITA' DELLE STRUTTURE
- PD2_C3C_0173_10-10-01_30-02_0: PROPOSTA

NOTE / NOTES

- VERRÀ REALIZZATO UN MAGRONE DI PULIZIA SOTTO LE STRUTTURE DI SPESSORE 15cm / SERA EFFECTUE UN BETON DE PROPRETE SOUS LES STRUCTURES DE 15cm D'ÉPAISSEUR.

SEZIONE B - B: pk 61+060 BP
COUPE B - B: pk 61+060 VP

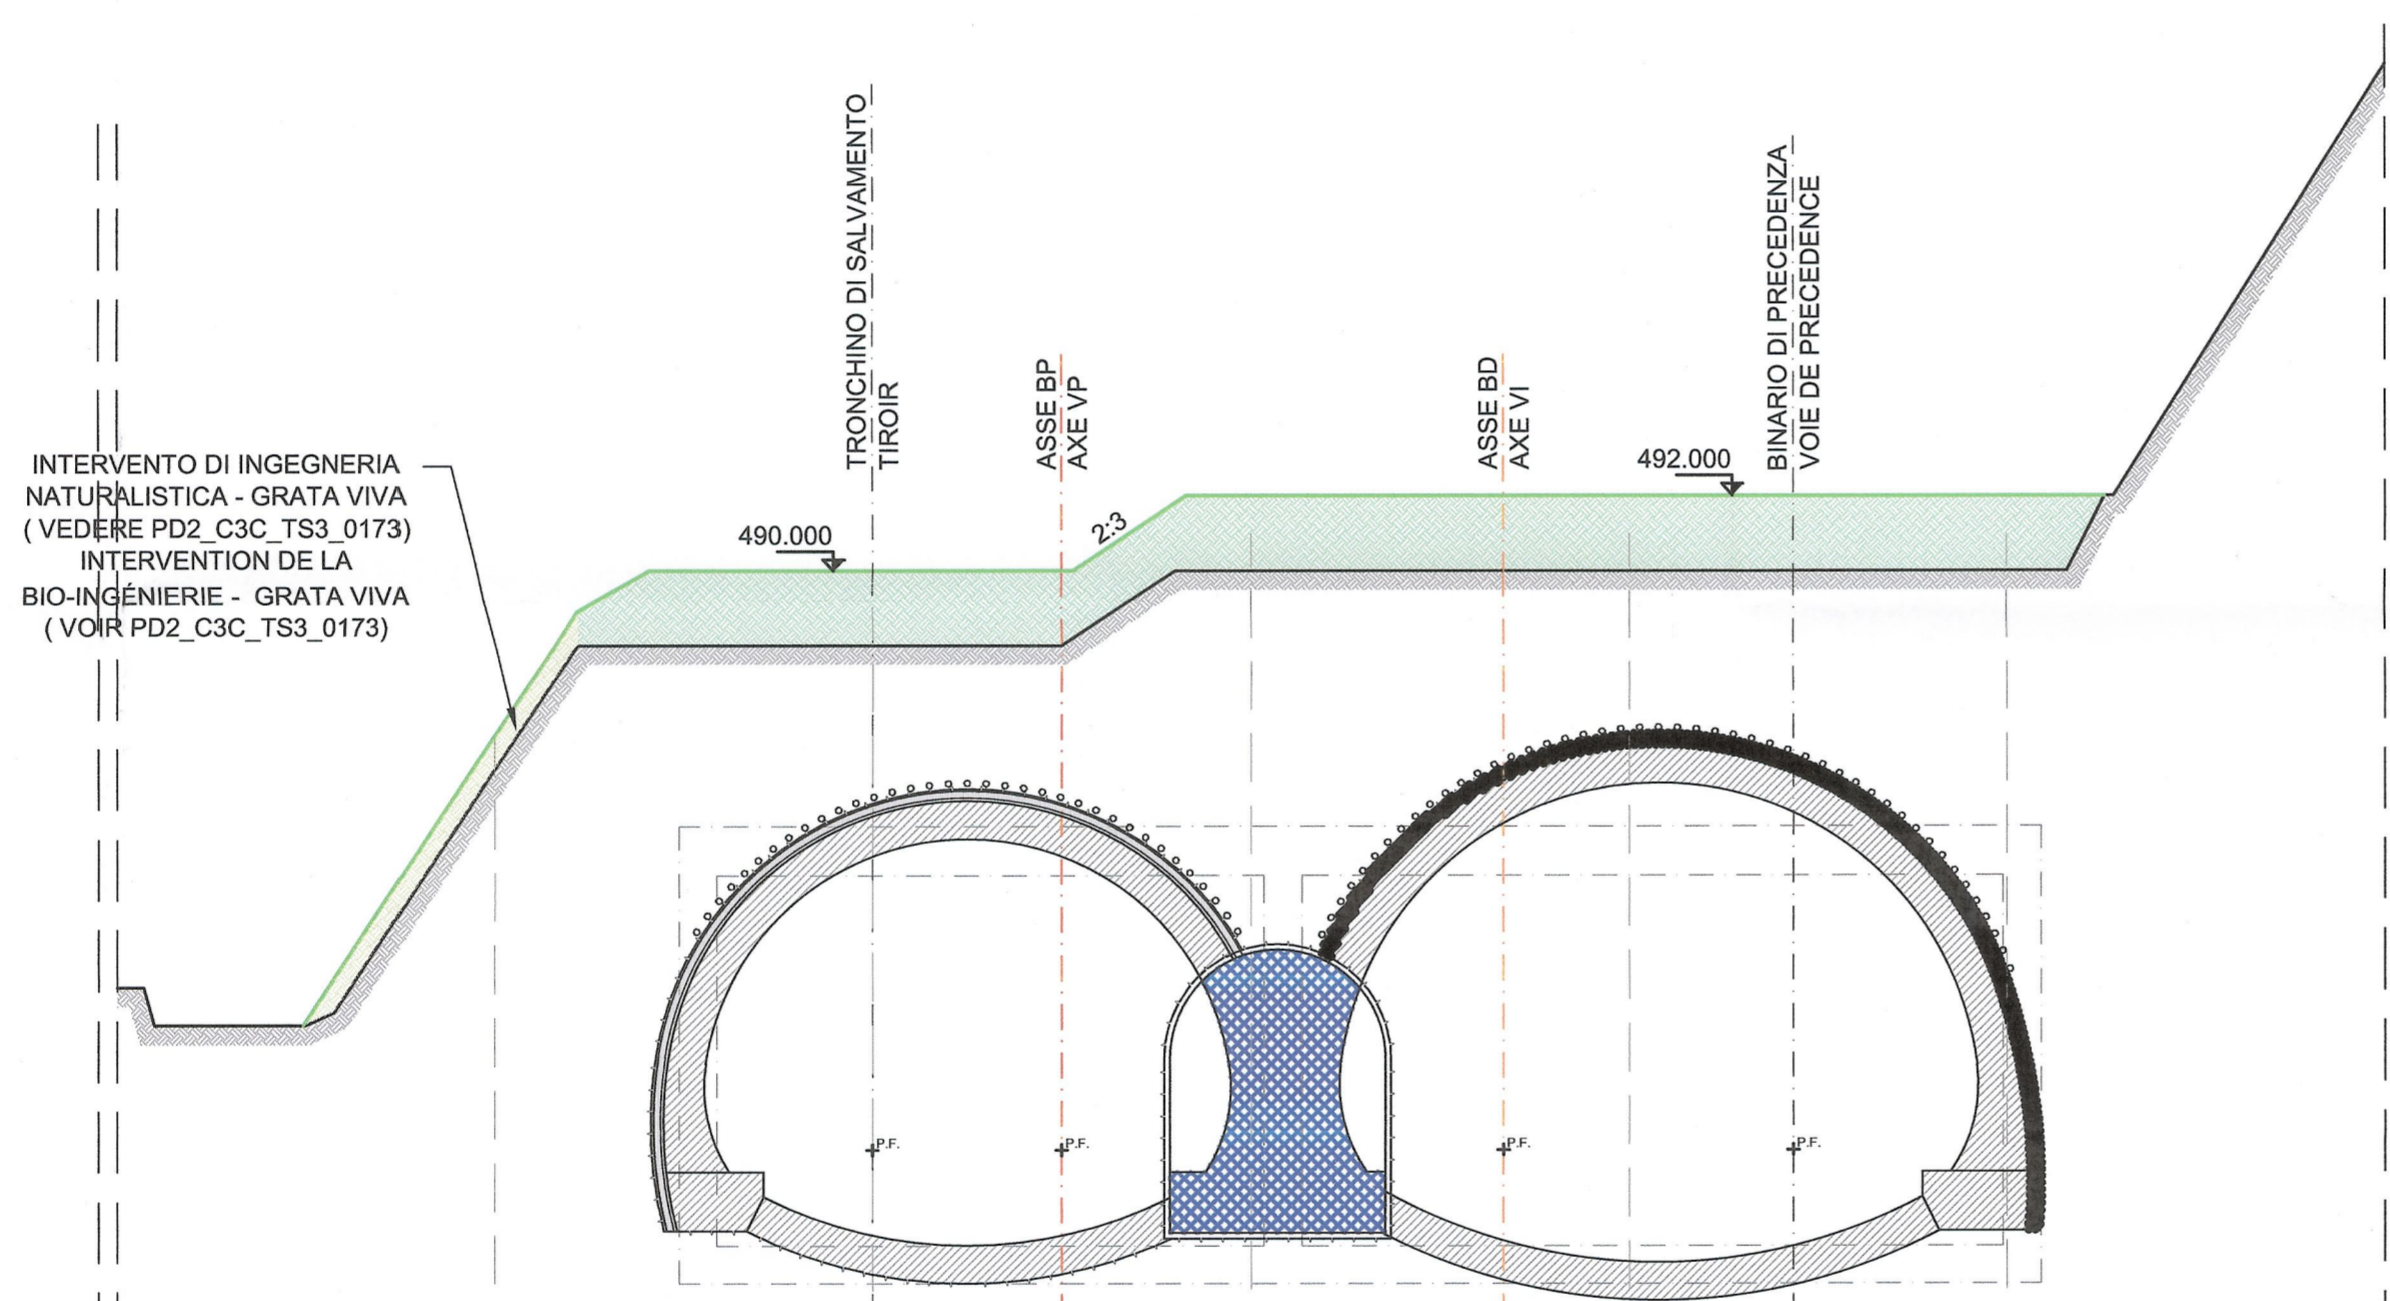

INTERVENTO DI INGEGNERIA NATURALISTICA - GRATA VIVA (VEDERE PD2_C3C_TS3_0173)
INTERVENTION DE LA BIO-INGÉNIERIE - GRATA VIVA (VOIR PD2_C3C_TS3_0173)

LEGENDA / LEGENDE

- ASSE BP AXE VP
- ASSE BD AXE VI
- MATERIALE DI RIEMPIMENTO / MATÉRIEAUX DE REMPLISSAGE
- INTERVENTO DI INGEGNERIA NATURALISTICA - GRATA VIVA / INTERVENTION DE LA BIO-INGÉNIERIE - GRATA VIVA

460.00 m s.l.m.

QUOTE TERRENO COTES TERRAIN	485.601	489.000	491.000	491.000	491.000
QUOTE PROGETTO COTES PROJET		474.714	474.714	474.720	474.720
QUOTE DEL RILEVATO COTES DU REMBLAIE	478.000	489.000	489.000	491.000	491.000
DISTANZE PARZIALI DISTANCES PARTIELLES		5.00	11.68	7.68	
PROGRESSIVE DISTANCES CUMULEES		61.060,00		61+056,20	

SCALA GRAFICA 1:200 /
ECHELLE GRAPHIQUE 1:200



LIASON LYON - TURIN / COLLEGAMENTO TORINO - LIONE
Partie commune franco-italienne / Section transfrontalière | Parte comune italo-francese / Sezione transfrontaliera

NOUVELLE LIGNE LYON TURIN - NUOVA LINEA TORINO LIONE
PARTIE COMMUNE FRANCO-ITALIENNE - PARTE COMUNE ITALO-FRANCESE

REVISION DE L'AVANT-PROJET DE REFERENCE - REVISIONE DEL PROGETTO DEFINITIVO
CUP C11J0500030001

GENIE CIVIL - OPERE CIVILI

TUNNEL DE BASE / TUNNEL DI BASE
TETE EST TUNNEL DE BASE - IMBOCCO EST TUNNEL DI BASE
OUVRAGES DEFINITIF DU PORTAIL - OPERE DI IMBOCCO DEFINITIVE

COUPE pk 61+060 - VP / SEZIONE pk 61+060 - BP

Indice	Date / Data	Modifications / Modifiche	Établi par / Concepito da	Vérifié par / Controllato da	Autorisé par / Autorizzato da
0	09/01/2013	Première diffusion / Prima emissione	C. RINALDI (LOM) J.P. MACHUCA (LOM)	M. RUSSO C. OGIBENE	L. CHANTRON M. PANTALEO
A	31/01/2013	Revision suite aux commentaires LTF / Revisione ai seguiti commenti LTF	C. RINALDI (LOM) J.P. MACHUCA (LOM)	M. RUSSO C. OGIBENE	L. CHANTRON M. PANTALEO

Tecnimont
Civil Construction
Dott. Ing. Aldo Mancarella
Ordine Ingegneri Prov. TO n. 6271 R

DOTT. ING. RUSSO MARCO
ISCRITTO ALL'ALBO
PROFESSIONALE
COL. N. 12882

Code Doc: P D 2 C 3 A T S 3 1 1 1 4 A | A P P L A

INDIRIZZO GED / ADRESSE GED: C3A // // 28 70 10 40 08 | ÉCHELLE / SCALA: 1:200

LTF - 1091 Avenue de la Boissière - BP 80831 - F-73006 CHAMBERY CEDEX (France)
Tél: +33 (0) 4.79.68.56.50 - Fax: +33 (0) 4.79.68.56.75
RCS Chambéry 439 566 952 - TVA FR 0343956992
Propriété LTF. Tous droits réservés - Proprietà LTF. Tutti i diritti riservati