Note:
1. Per l'ubicazine dello scarico in Dora si rimanda ai documenti:
PD2-C3A-TSE3-1857 CANALE DI SCOLO DELLE ACQUE DELLA PIANA DI SUSA: RELAZIONE IDRAULICA
PD2-C3A-TSE3-1858 CANALE DI SCOLO DELLE ACQUE DELLA PIANA DI SUSA: PLANIMETRIA
PD2-C3A-TSE3-1861 CANALE DI SCOLO DELLE ACQUE DELLA PIANA DI SUSA: PROFILO (tavola 1 di 2)
PD2-C3A-TSE3-1862 CANALE DI SCOLO DELLE ACQUE DELLA PIANA DI SUSA: PROFILO (tavola 2 di 2)
PD2-C3A-TSE3-1863 CANALE DI SCOLO DELLE ACQUE DELLA PIANA DI SUSA: PARTICOLARI COSTRUTTIVI

Notes:
1. Pour l'emplacement de la décharge dans la Dora, voir les documents:
PD2-C3A-TSE3-1857 CANALE DI SCOLO DELLE ACQUE DELLA PIANA DI SUSA: RELAZIONE IDRAULICA
PD2-C3A-TSE3-1858 CANALE DI SCOLO DELLE ACQUE DELLA PIANA DI SUSA: PLANIMETRIA
PD2-C3A-TSE3-1861 CANALE DI SCOLO DELLE ACQUE DELLA PIANA DI SUSA: PROFILO (tavola 1 di 2)
PD2-C3A-TSE3-1862 CANALE DI SCOLO DELLE ACQUE DELLA PIANA DI SUSA: PROFILO (tavola 2 di 2)
PD2-C3A-TSE3-1863 CANALE DI SCOLO DELLE ACQUE DELLA PIANA DI SUSA: PARTICOLARI COSTRUTTIVI

VUE D'ENSEMBLE / PIANO DI LOCALIZZAZIONE

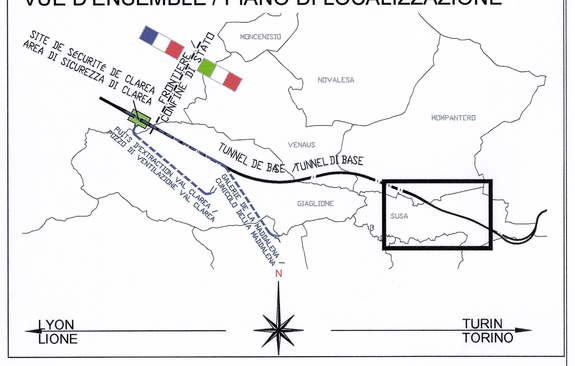

PIANTA A-A
Scala 1/100
VUE EN PLAN A-A
Echelle 1/100

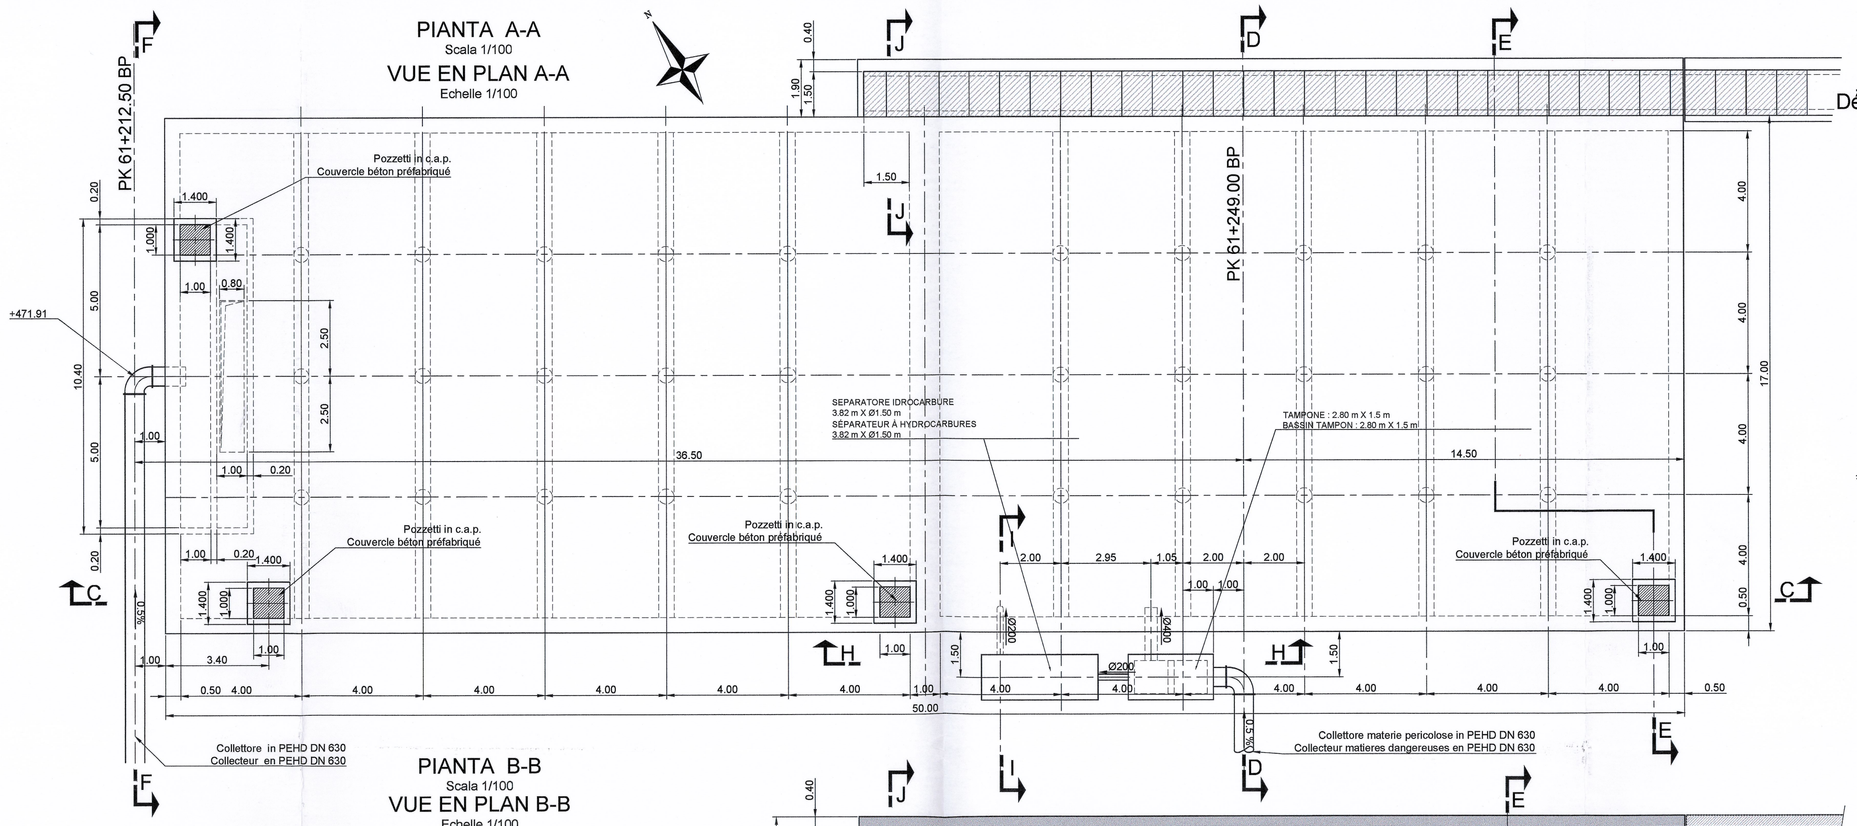

PIANTA B-B
Scala 1/100
VUE EN PLAN B-B
Echelle 1/100

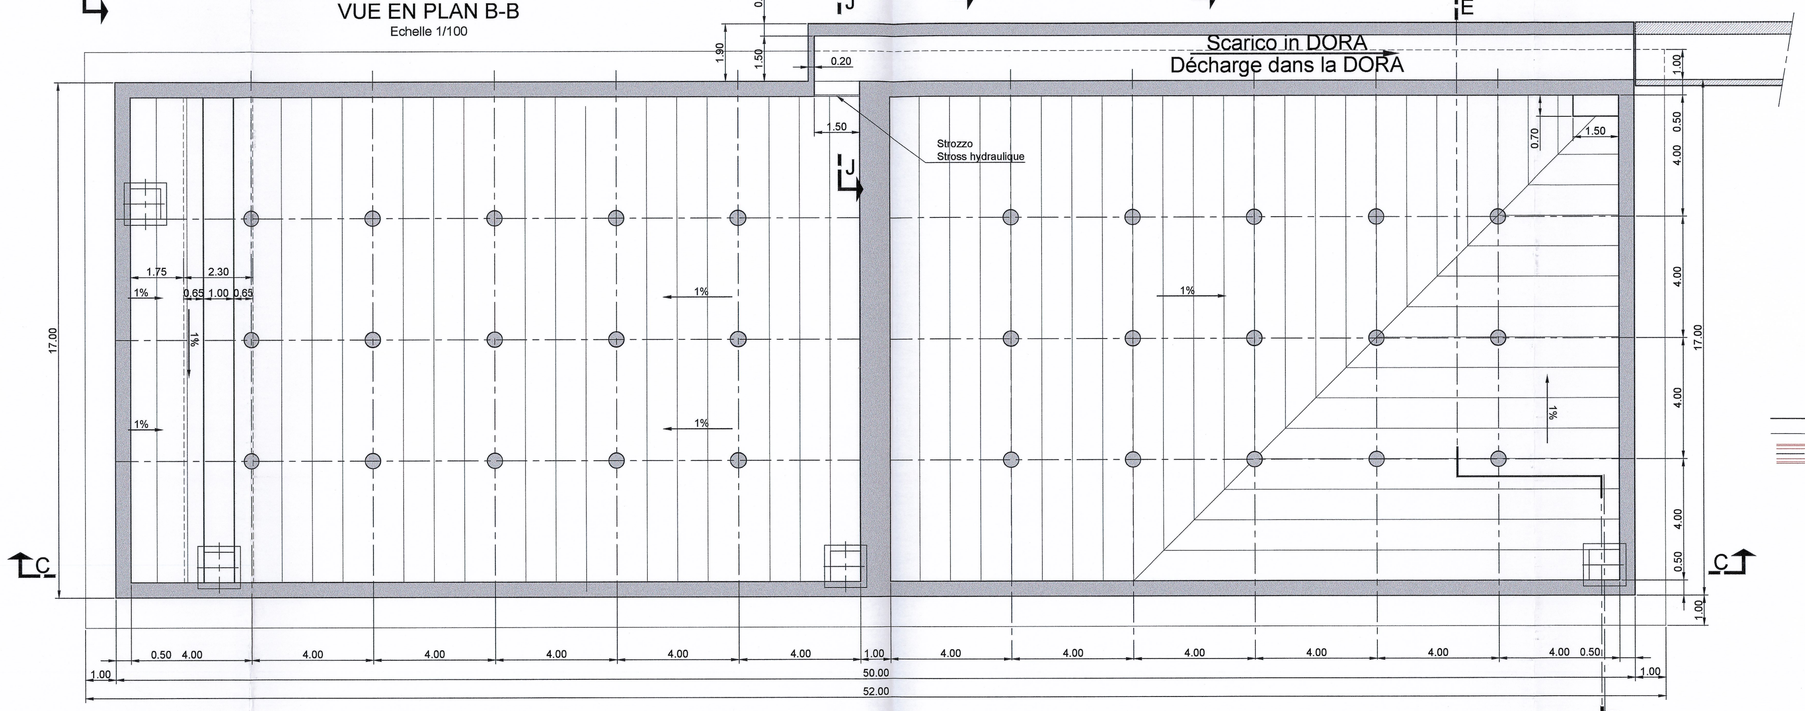

SEZIONE E-E
Scala 1/100
COUPE E-E
Echelle 1/100

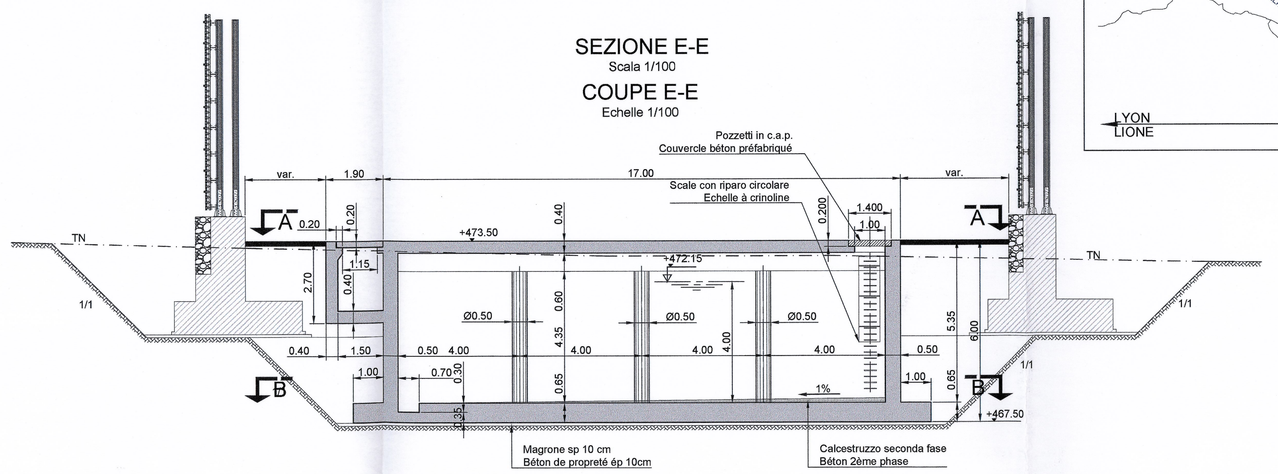

SEZIONE F-F
Scala 1/100
COUPE F-F
Echelle 1/100

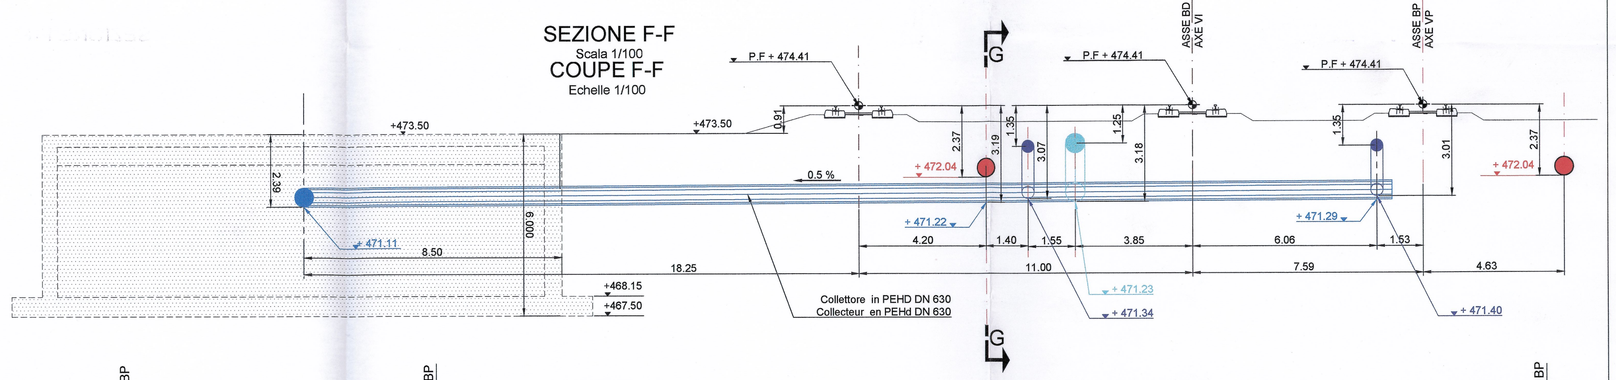

SEZIONE G-G
Scala 1/100
COUPE G-G
Echelle 1/100

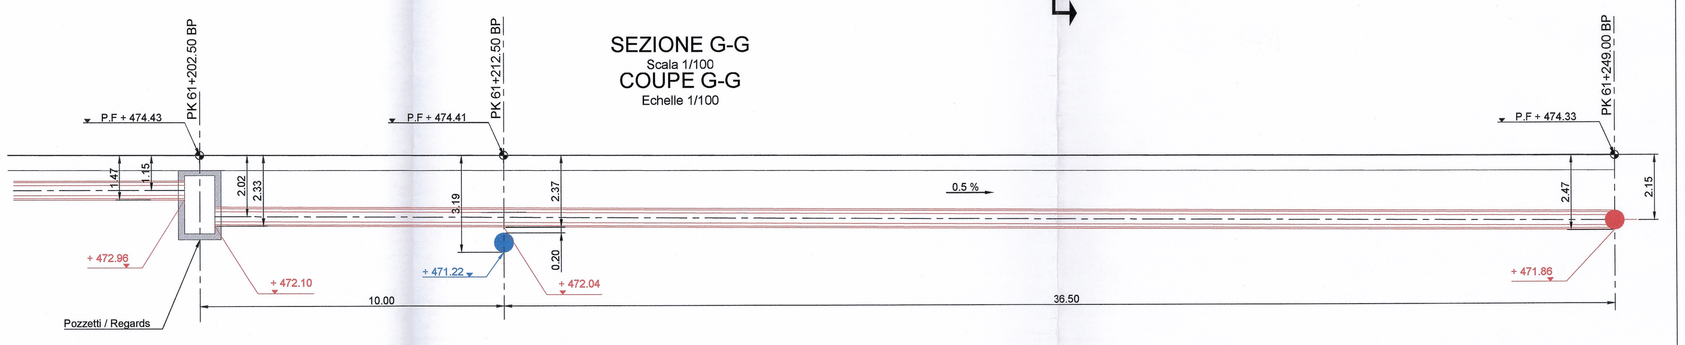

SEZIONE C-C
Scala 1/100
COUPE C-C
Echelle 1/100

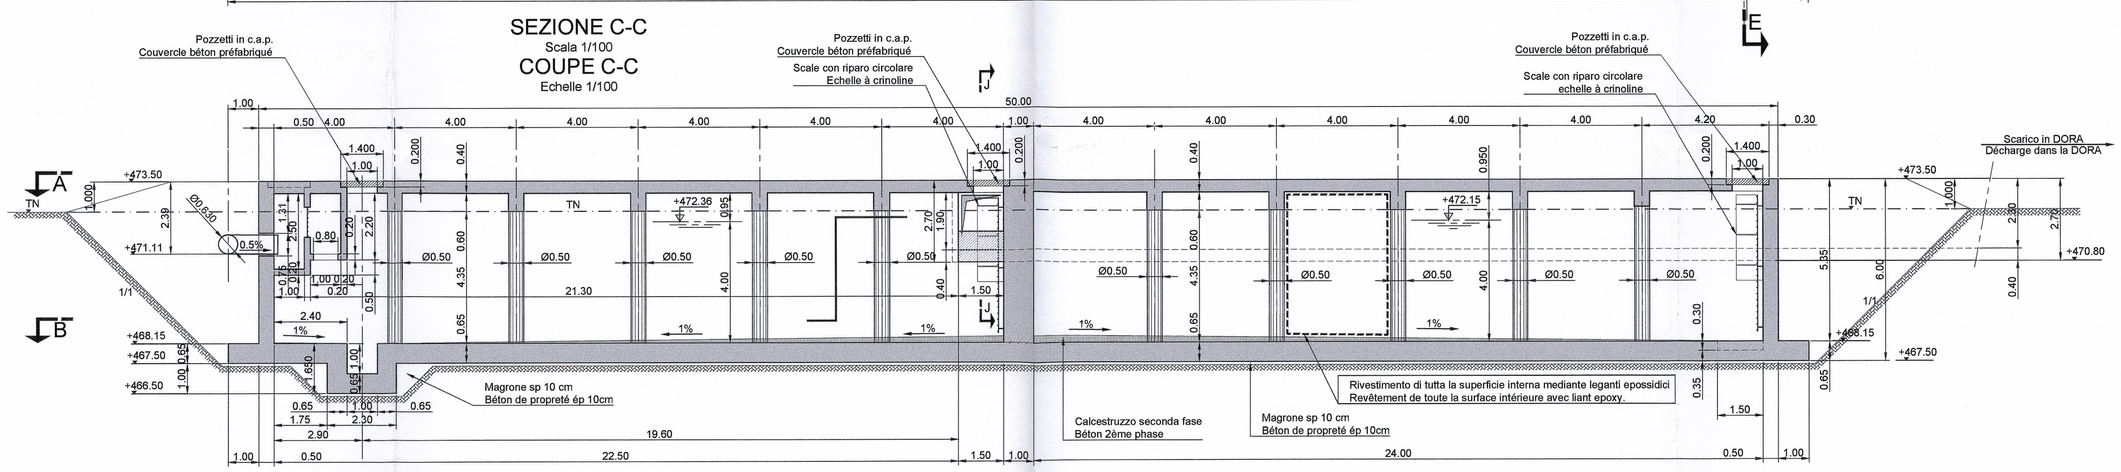

SEZIONE / COUPE H-H
Scala 1/100

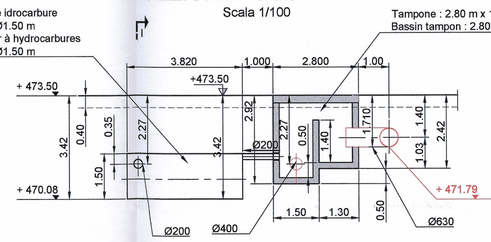

SEZIONE / COUPE I-I
Scala 1/100

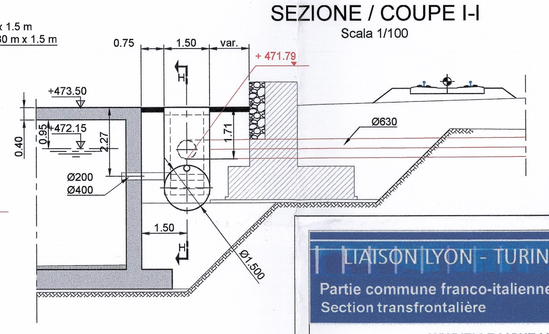

SEZIONE / COUPE J-J
Scala 1/100

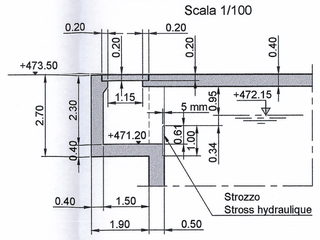

SEZIONE D-D
Scala 1/100
COUPE D-D
Echelle 1/100

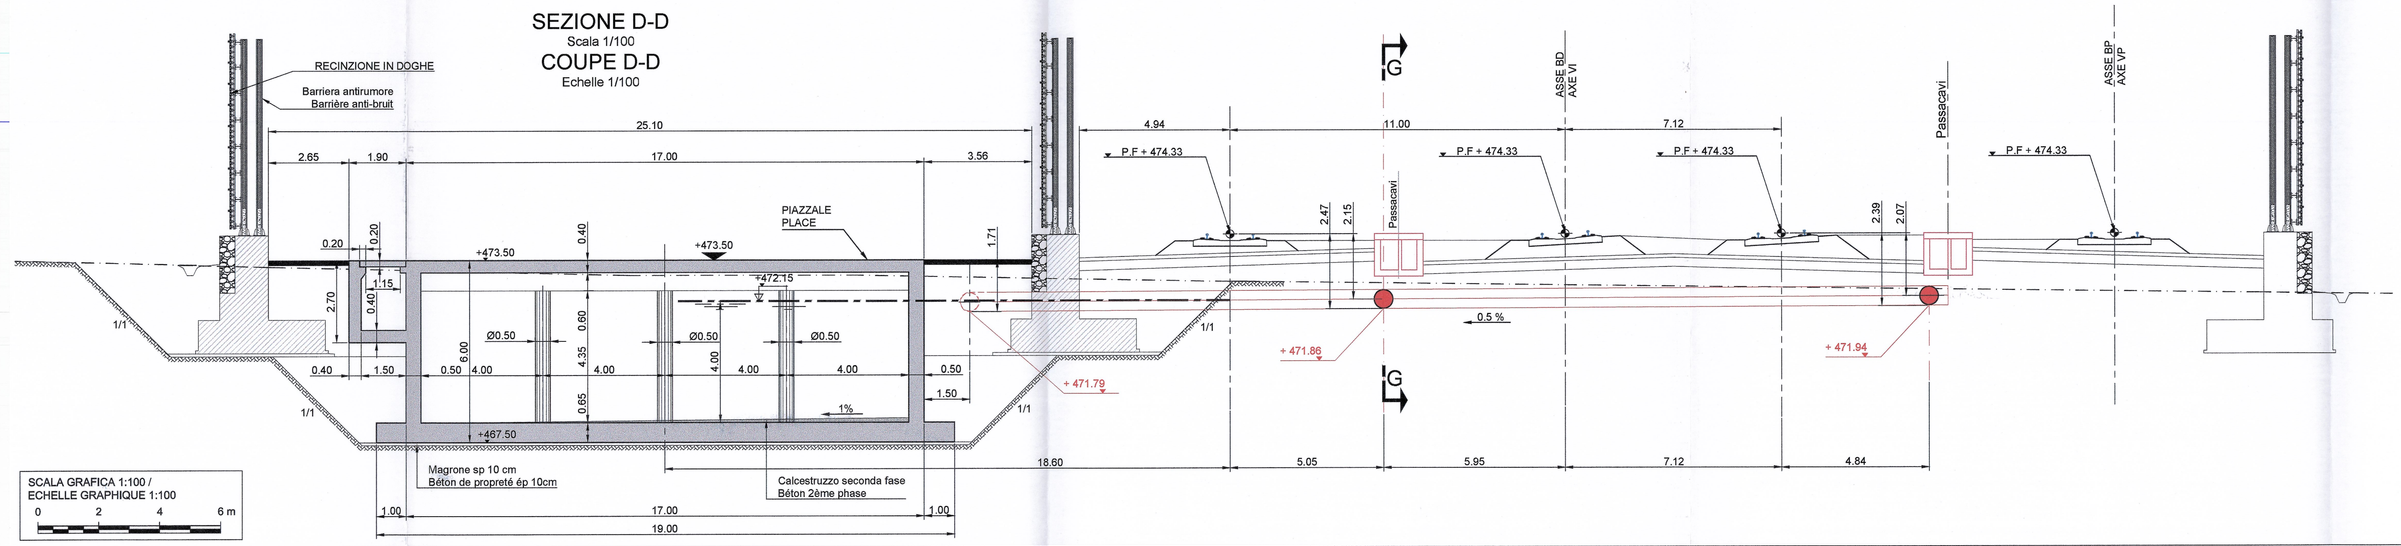

SCALA GRAFICA 1:100 /
ECHELLE GRAPHIQUE 1:100
0 2 4 6 m

RAPPORT DE REFERENCE / RELAZIONE DI RIFERIMENTO:
PD2-C3A-TSE3-3952-RELAZIONE DESCRITTIVA SUL SISTEMA DI DRENAGGIO

LEGENDA DI DRENNAGGIO / LEGENDE DU DRAINAGE :
- LIQUIDI PERICOLOSI / LIQUIDE DANGEREUX
- ACQUE DI FALDA / EAUX PHREATIQUE
- ACQUE CALDE E POTABILI / EAUX PHREATIQUE

TABELLA MATERIALI / TABLE DES MATIERIAUX
BASSIN DE RETENTION TDB / VASCHE DI RACCORDA TDB

- **MAGRONE DI PULIZIA / BETON DE PROPRETE**
  CLASSE DI RESISTENZA / CLASSE DE RESISTANCE: C12/15
  CLASSE DI ESPOSIZIONE / CLASSE DE L'EXPOSITION: X0
- **CALCESTRUZZO NON STRUTTURALE / BETON PAS STRUCTUREL**
  CLASSE DI RESISTENZA / CLASSE DE RESISTANCE: C12/15
  CLASSE DI ESPOSIZIONE / CLASSE DE L'EXPOSITION: X0
- **CLS GETTATO IN OPERA / BETON REVETEMENT**
  CLASSE DI RESISTENZA / CLASSE DE RESISTANCE: C25/30
  CLASSE DI ESPOSIZIONE / CLASSE DE L'EXPOSITION: XF2
  CLASSE DI CONSISTENZA / CLASSE DE COERENCE: S4
  RAPPORTO A/C MAX / RELATION A/C MAX: ≤ 0.5
  DIAMETRO MAX INERTI / DIAMETRE MAXIME : 25 mm

CONFORME ALLA NORMA UNI 206-1
SELON LA NORME UNI 206-1

- **RETE ELETTROSALDATA / TREILLIS SOUDES**
  TIPO / TYPE: B450C
  MAGLIA / MAILLE 150 mm X 150 mm
  DIAMETRO / DIAMETRE: 6 mm
  SOVRAPPOSIZIONE MIN / CHEVAUCHEMENT MIN: 40 DIAM
- **ACCIAIO PER C.A. / ACIER POUR B.A.**
  TIPO / TYPE: B450C
  COPRI/FERRO / ENROBAGE 50±5 mm
  SOVRAPPOSIZIONE MIN / CHEVAUCHEMENT MIN: 50 DIAM
- **IMPERMEABILIZZAZIONE / ETANCHEITE**
  BITUME / BITUME

LIAISON LYON - TURIN / COLLEGAMENTO TORINO - LIONE
Partie commune franco-italienne / Parte comune italo-francese
Section transfrontalière / Sezione transfrontaliera

NOUVELLE LIGNE LYON TURIN - NUOVA LINEA TORINO LIONE
PARTIE COMMUNE FRANCO-ITALIENNE - PARTE COMUNE ITALO-FRANCESE

REVISION DE L'AVANT-PROJET DE REFERENCE - REVISIONE DEL PROGETTO DEFINITIVO
CUP C11J05000030001

OPERE CIVILI - GENIE CIVIL

TUNNEL DI BASE - TUNNEL DE BASE

PORTAIL EST TUNNEL DE BASE - IMBOCCO EST TUNNEL DI BASE

OUVRAGES HYDRAULIQUES - OPERE IDRAULICHE

BASSIN DE RETENTION TDB / VASCHE DI RACCOLTA TDB

Indice	Date / Data	Modifications / Modifiche	Etabli par / Compilato da	Vérifié par / Controllato da	Autorisé par / Autorizzato da
0	11/01/2013	Première diffusion / Prima emissione	F. MENNI (AMB) E. GARIN (BG) C. SALOT (BG)	M. RUSSO C. GONBIENE	L. CHANTRON M. PANTALEO
A	06/02/2013	Révision suite aux commentaires LTF / Revisione a seguito di commenti LTF	F. MENNI (AMB) E. GARIN (BG) C. SALOT (BG)	M. RUSSO C. GONBIENE	L. CHANTRON M. PANTALEO

Tecnimont Civil Construction
Dott. Ing. Aldo Mancarella
Ordine Ingegneri Prov. TO n. 6221 R

ORDINE DEGLI INGEGNERI DELLA PROVINCIA DI TORINO
DOTT. ING. RUSSO MARCO
ISCRITTO AL N.6180
PROFESSIONALE
COLL. N. 12882

Code Doc	P	D	2	C	3	A	T	S	3	1	1	5	6	A	A	P	P	L	A
	Phase / Fase			Sigle étude / Sigla			Ecrivez / Escrivere			Numéro				Indice	Statut / Stato			Type / Tipo	

INDIRIZZO GED / ADRESSE GED	C3A	//	//	26	70	85	30	02

ÉCHELLE / SCALA
1:100

LTF sas - 1091 Avenue de la Boisse BP 80631 - F-73006 CHAMBERY CEDEX (France)
Tél.: +33 (0) 4.79.68.56.00 - Fax: +33 (0) 4.79.68.56.75
RCS Chambery 439 506 992 - TVA FR 03439506992

Propriété LTF Tous droits réservés - Proprietà LTF Tutti i diritti riservati