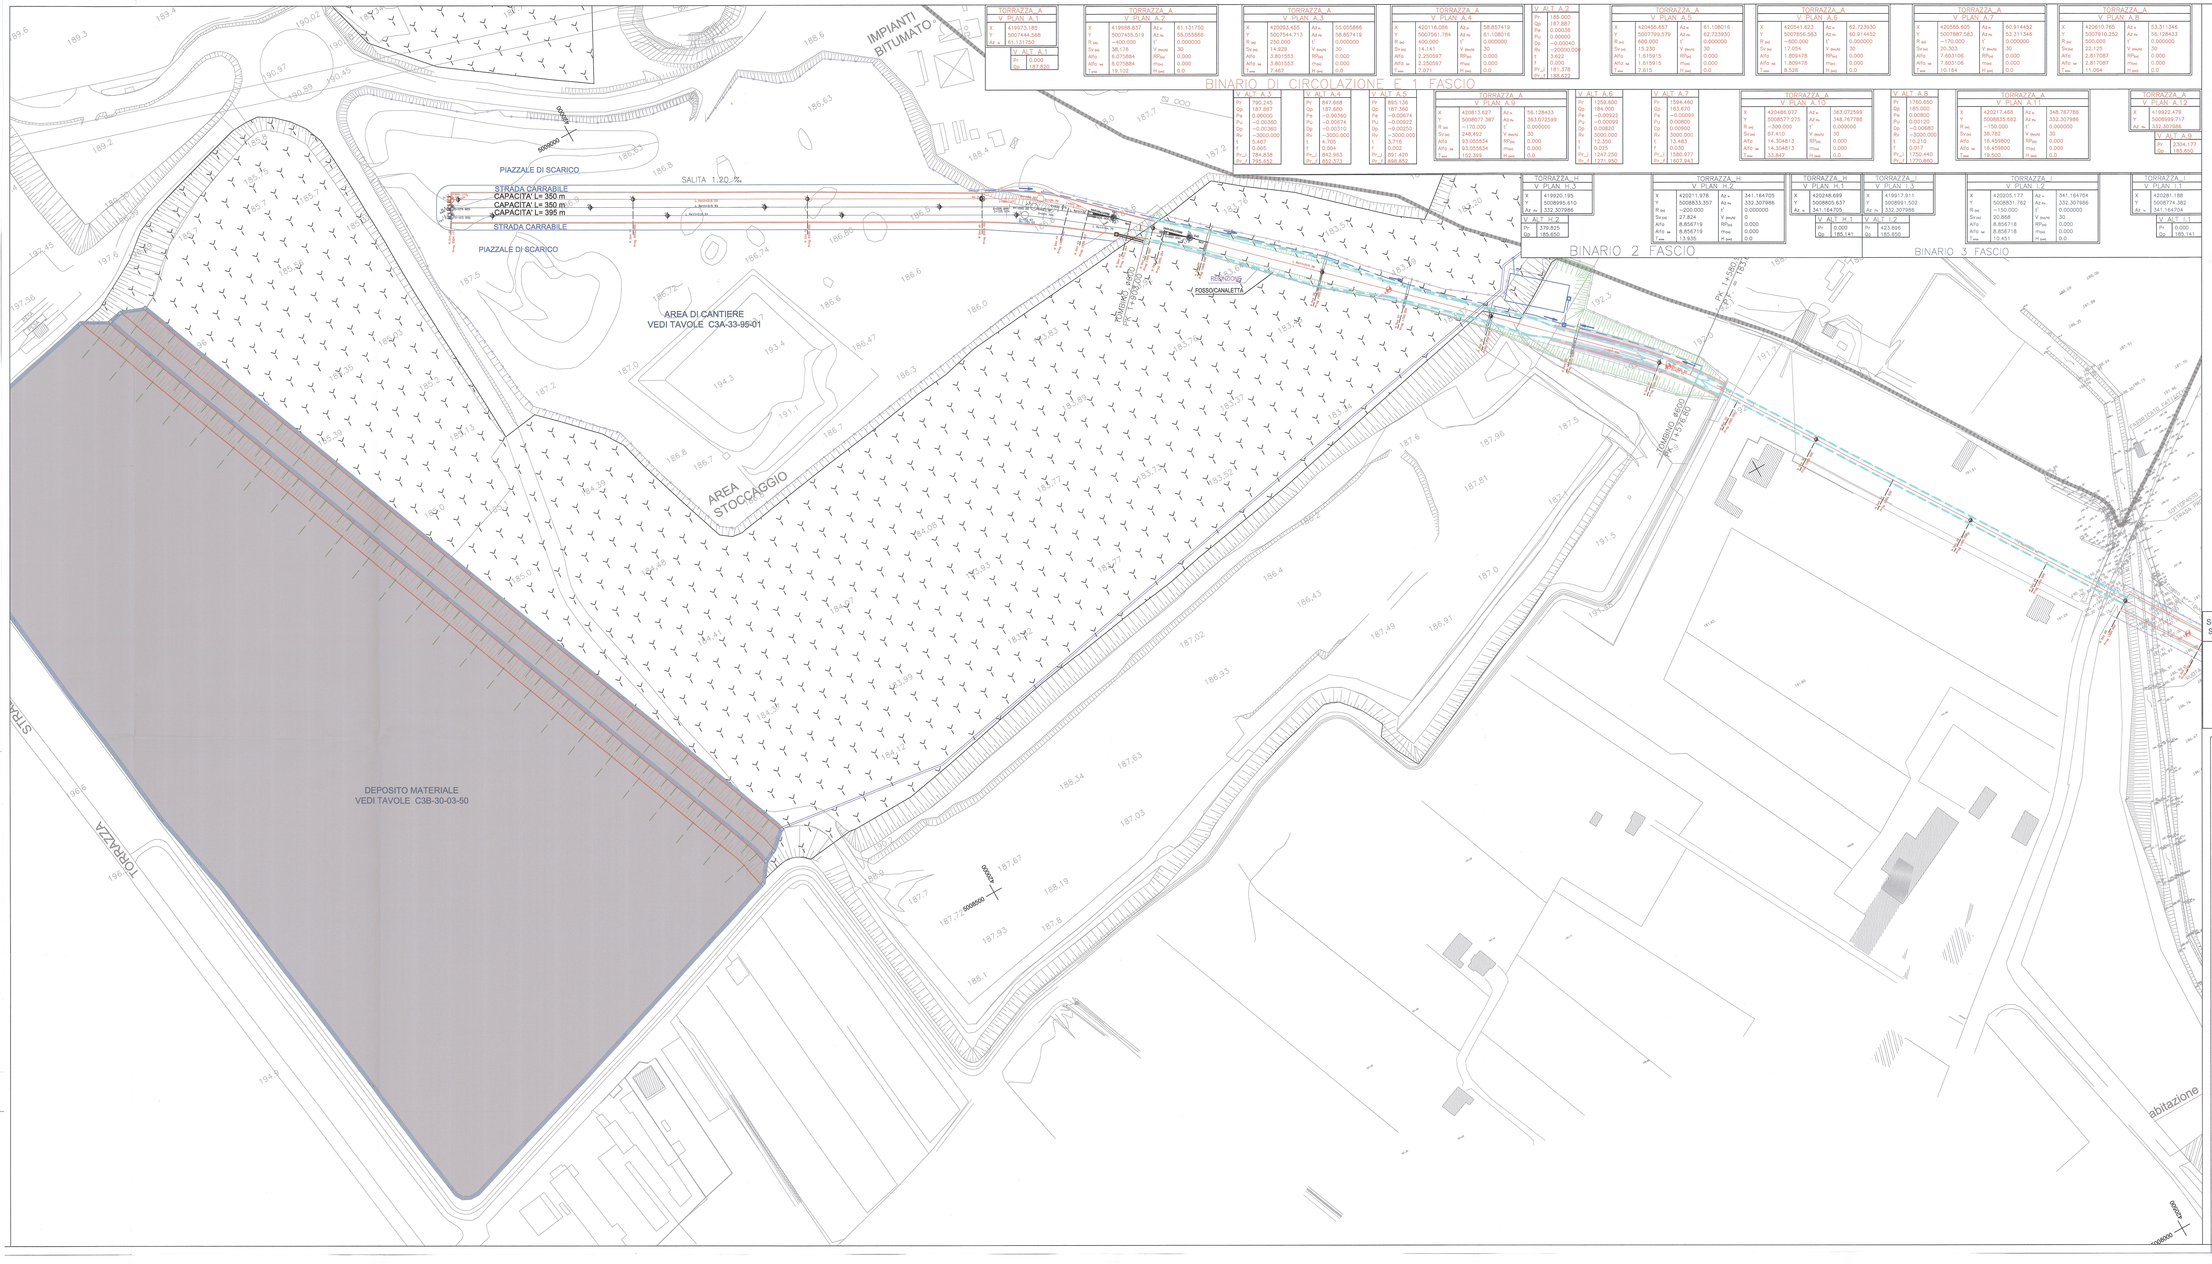

LEGENDA / LEGENDE

○	Vertice Planimetrico / Sommets Planimétriques
◈	Vertice Altimetrico / Sommets Altimétriques
⊢	Ettometrici / Hectomètres
⊣	Chilometrici / Kilomètres
D101	Denominazione Deviatoio / Denomination Appareil de Voie
L	Lunghezza (m) / Longueur (m)
R	Raggio (m) / Rayon (m)
Sv	Sviluppo Curva Circolare / Longueur Courbe Circulaire
RP	Lunghezza Clotoide (Raccordo Parabolico) / Longueur Clothoïde (Raccordement Paraboliques)

RAPPORT ET ÉLABORÉ GRAPHIQUES DE REFERENCE / RELAZIONI ED ELABORATI DI RIFERIMENTO:
PD2_C3A_5501 Sites de dépôt coté Italie - Généralités - Rapport descriptif /
PD2_C3A_5501 Siti di deposito lato Italia - Documenti generali - Relazione illustrativa
PD2_C3A_5503 Sites de dépôt coté Italie - Clôture typologique pour raccordements ferroviaires et zones de déchargement /
PD2_C3A_5503 Siti di deposito lato Italia - Tipologico recinzione per raccordi ferroviari e aree di scarico

SISTEMA DI RIFERIMENTO GAUSS BOAGA / SYSTEME DE REFERENCE GAUSS BOAGA

SCALA GRAFICA / ECHELLE GRAPHIQUE
1:2000
0 20 40 100 200 m

LIAISON LYON - TURIN / COLLEGAMENTO TORINO - LIONE

Partie commune franco-italienne
Section transfrontalière

Parte comune italo-francese
Sezione transfrontaliera

NOUVELLE LIGNE LYON TURIN - NUOVA LINEA TORINO LIONE
PARTIE COMMUNE FRANCO-ITALIENNE - TRATTA COMUNE ITALO-FRANCESE

REVISION DE L'AVANT-PROJET DE REFERENCE - REVISIONE DEL PROGETTO DEFINITIVO
CUP C11J05000030001

GENIE CIVIL / OPERE CIVILI

SITES DE DEPOT - SITI DI DEPOSITO
SITES DE DEPOT VERSAINT ITALIEN - SITI DI DEPOSITO LATO ITALIA
RACCORD FERROVIAIRE - TORRAZZA / RACCORDO FERROVIARIO TORRAZZA

TRACE GEOMETRIQUE 2 DE 2 / PLANIMETRIA DI TRACCIAMENTO 2 DI 2

Indice	Date / Data	Modifications / Modifiche	Etabli par / Compilato da	Vérifié par / Controllato da	Approuvé par / Approvato da
0	09/11/2012	Première diffusion / Prima emissione	R. GIULIANI (TCC)	M. RUSSO C. OGIBENINE	L. CHANTRON A. MANCARELLA
A	09/02/2015	Révision aux commentaires LTF / Revisione a seguito commenti LTF	R. GIULIANI (TCC)	M. RUSSO C. OGIBENINE	L. CHANTRON A. MANCARELLA

Tecnimont
Civil Construction
Dott. Ing. Aldo Mancarella
Ordine Ingegneri Roma n. 12923 Sez. A

ORDINE DEGLI INGEGNERI DELLA PROVINCIA DI ROMA
DOTT. ING. MARCO RUSSO
ISCRITTO ALL'ALBO PROFESSIONALE
SEZ. A
COD. N. 12923

Code Doc	Phase / Fase	Type d'ouvr. / Tipo	Ensemble / Complesso	Numéro	Indice	Statut / Stato	Type / Tipo
P D 2	C 3 A	T S 3	5 5 4 2		A	A P	P L A

INDIRIZZO GEO / ADRESSE GEO								
C3A	2	2	30	03	01	30	03	

ECHELLE / SCALA
1:1000

LTF sas - 1041 Avenue de la Boisse, BP 80631 - F-73008 CHAMBERY CEDEX (France)
TEL: +33 (0) 4.79.68.86.50 - Fax: +33 (0) 4.79.68.56.75
RCS Chambéry 439 599 952 - TVA: FR 05439599952
Propriété LTF Tous droits réservés - Proprietà LTF Tutti i diritti riservati

LTF
Lyon Turin Ferroviaire

Document cofinancé par l'Union européenne dans le cadre du Mécanisme pour l'interconnexion en Europe
Documento cofinanziato dall'Unione europea nell'ambito del Meccanismo per collegare l'Europa