SEZIONE 39

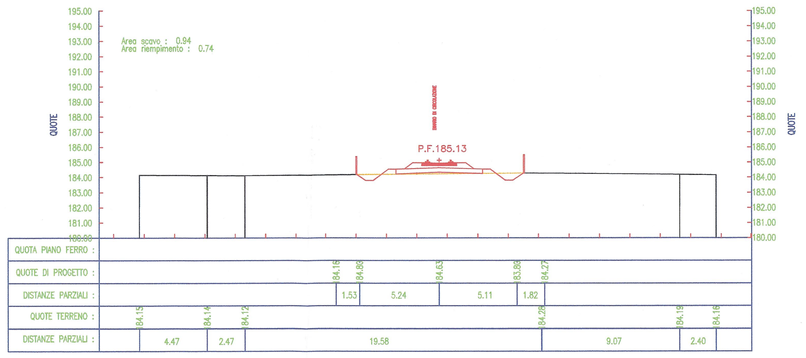

SEZIONE 40

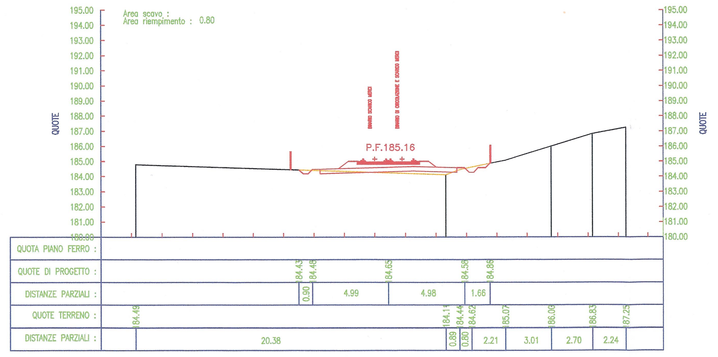

SEZIONE 41

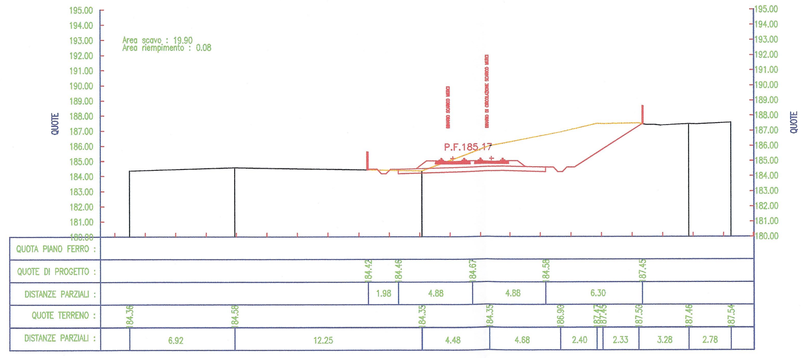

SEZIONE 42

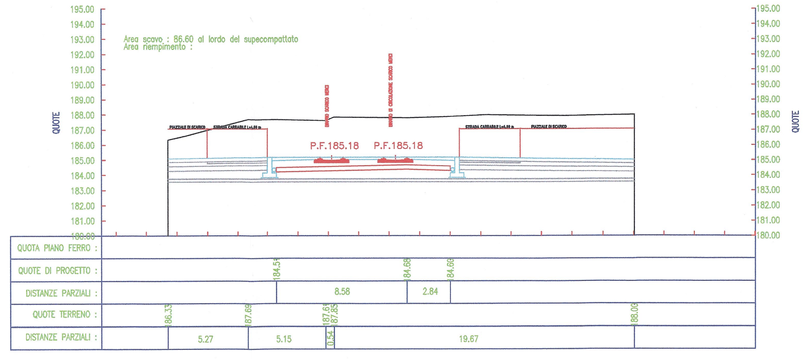

SEZIONE 43

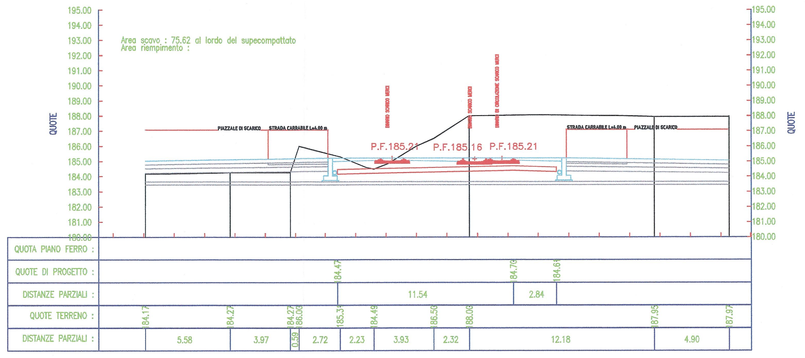

SEZIONE 44

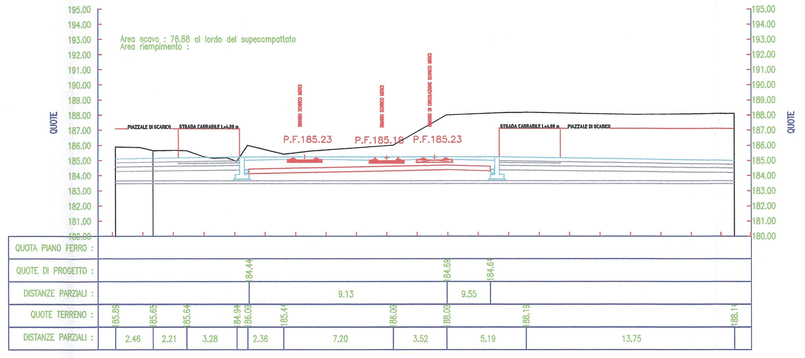

SEZIONE 45

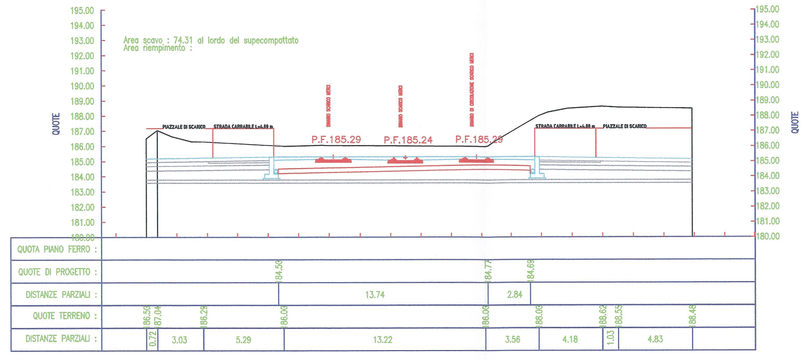

SEZIONE 46

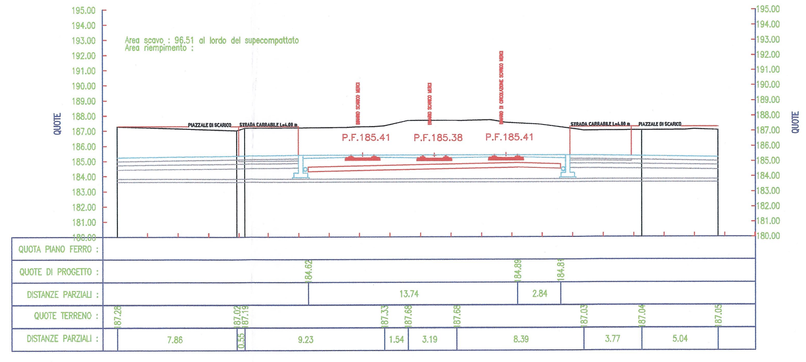

SEZIONE 47

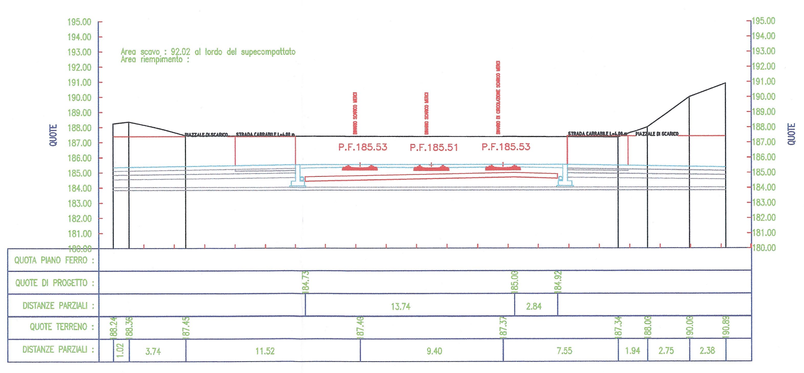

SEZIONE 48

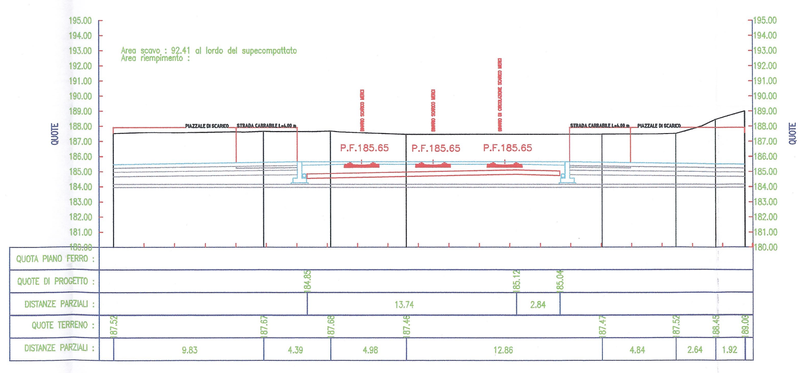

SEZIONE 49

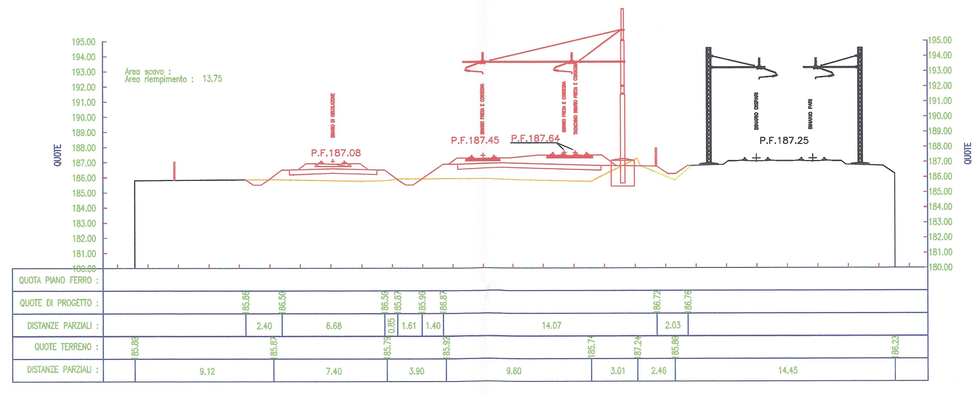

SEZIONE 50

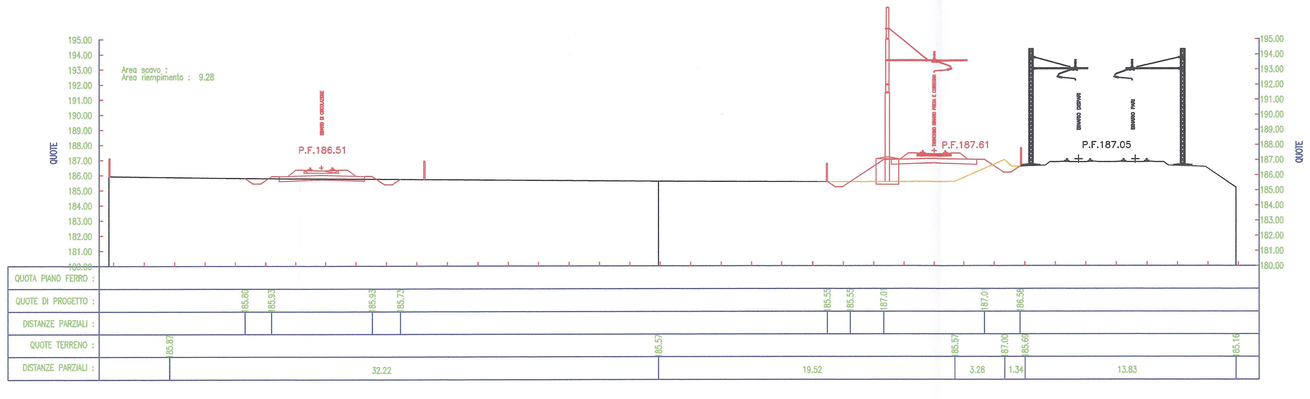

LEGENDA

- BINARI ESISTENTI
- PROGETTO
- STRATI DI PAVIMENTAZIONE A RASO
- STRATI DI PAVIMENTAZIONE, STRADA CARABILE E PIAZZALE DI SCARICO

SCALA GRAFICA / ECHELLE GRAPHIQUE
1:200
0 2 4 10 20 m

RAPPORT ET ÉLABORÉ GRAPHIQUES DE REFERENCE / RELAZIONI ED ELABORATI DI RIFERIMENTO:
PD2_C3A_5501 Sites de dépôt coté Italie - Généralités - Rapport descriptif /
PD2_C3A_5501 Siti di deposito lato Italia - Documenti generali - Relazione illustrativa
PD2_C3A_5503 Sites de dépôt coté Italie - Clôture typologique pour raccordements ferroviaires et zones de déchargement /
PD2_C3A_5503 Siti di deposito lato Italia - Tipologico recinzione per raccordi ferroviari e aree di scarico

LIAISON LYON - TURIN / COLLEGAMENTO TORINO - LIONE

Partie commune franco-italienne
Section transfrontalière

Parte comune italo-francese
Sezione transfrontaliera

NOUVELLE LIGNE LYON TURIN - NUOVA LINEA TORINO LIONE
PARTIE COMMUNE FRANCO-ITALIENNE - TRATTA COMUNE ITALO-FRANCESE

REVISION DE L'AVANT-PROJET DE REFERENCE - REVISIONE DEL PROGETTO DEFINITIVO
CUP C11J05000030001

GENIE CIVIL / OPERE CIVILI

SITES DE DEPOT - SITI DI DEPOSITO
SITES DE DEPOT VERSAINT ITALIEN - SITI DI DEPOSITO LATO ITALIA
RACCORD FERROVIAIRE - TORRAZZA / RACCORDO FERROVIARIO TORRAZZA

COUPE TRANSVERSALE 39-50 - PLANCHE 5 SUR 5 / SEZIONI TRASVERSALI 39-50 - TAVOLA 5 DI 5

Indice	Data / Data	Modifications / Modifiche	Etabli par / Concepito da	Vérifié par / Controllato da	Autorisé par / Autorizzato da
0	09/11/2012	Première diffusion / Prima emissione	R. GIULIANI (TCC)	M. RUSSO C. CONSIDINE	L. CHANTRON A. MANCARELLA
A	31/01/2013	Révision aux commentaires LTF / Revisione a seguito commenti LTF	R. GIULIANI (TCC)	M. RUSSO C. CONSIDINE	L. CHANTRON A. MANCARELLA

Tecnimont Civil Construction
Dott. Ing. Aldo Mancarella
Ordine Ingegneri Prov. TO n. 6271 R

ORDINE DEGLI INGEGNERI DELLA PROVINCIA DI TORINO
DOTT. ING. RUSSO MARCO
ISCRITTO ALL'ALBO PROFESSIONALE
COL.N. 12262

Code Doc	P	D	2	C	3	A	T	S	3	5	5	4	8	A	A	P	P	L	A
	Phase / Fase			Sigle étude / Sigla			Émetteur / Emittente			Numero				Indice	Statut / Stato			Type / Tipo	

INDIRIZZO GED / ADRESSE GED: C3A # # 30 03 51 40 06

ÉCHELLE / SCALA
1:200

LTF sas - 1091 Avenue de la Boisse BP 80631 - F-73006 CHAMBERY CEDEX (France)
TEL: +33 (0) 4.79.68.56.00 - Fax: +33 (0) 4.79.68.56.79
RCS Chambéry 439 556 952 - TVA FR 03439556952
Propriété LTF Tous droits réservés - Proprietà LTF Tutti i diritti riservati

LYON TURIN FERROVIAIRE

Ce projet est cofinancé par l'Union européenne
Questo progetto è cofinanziato dall'Unione europea