




PLANIMETRIA - SCALA GRAFICA 1:200 /  
VUE EN PLAN - ECHELLE GRAPHIQUE 1:200

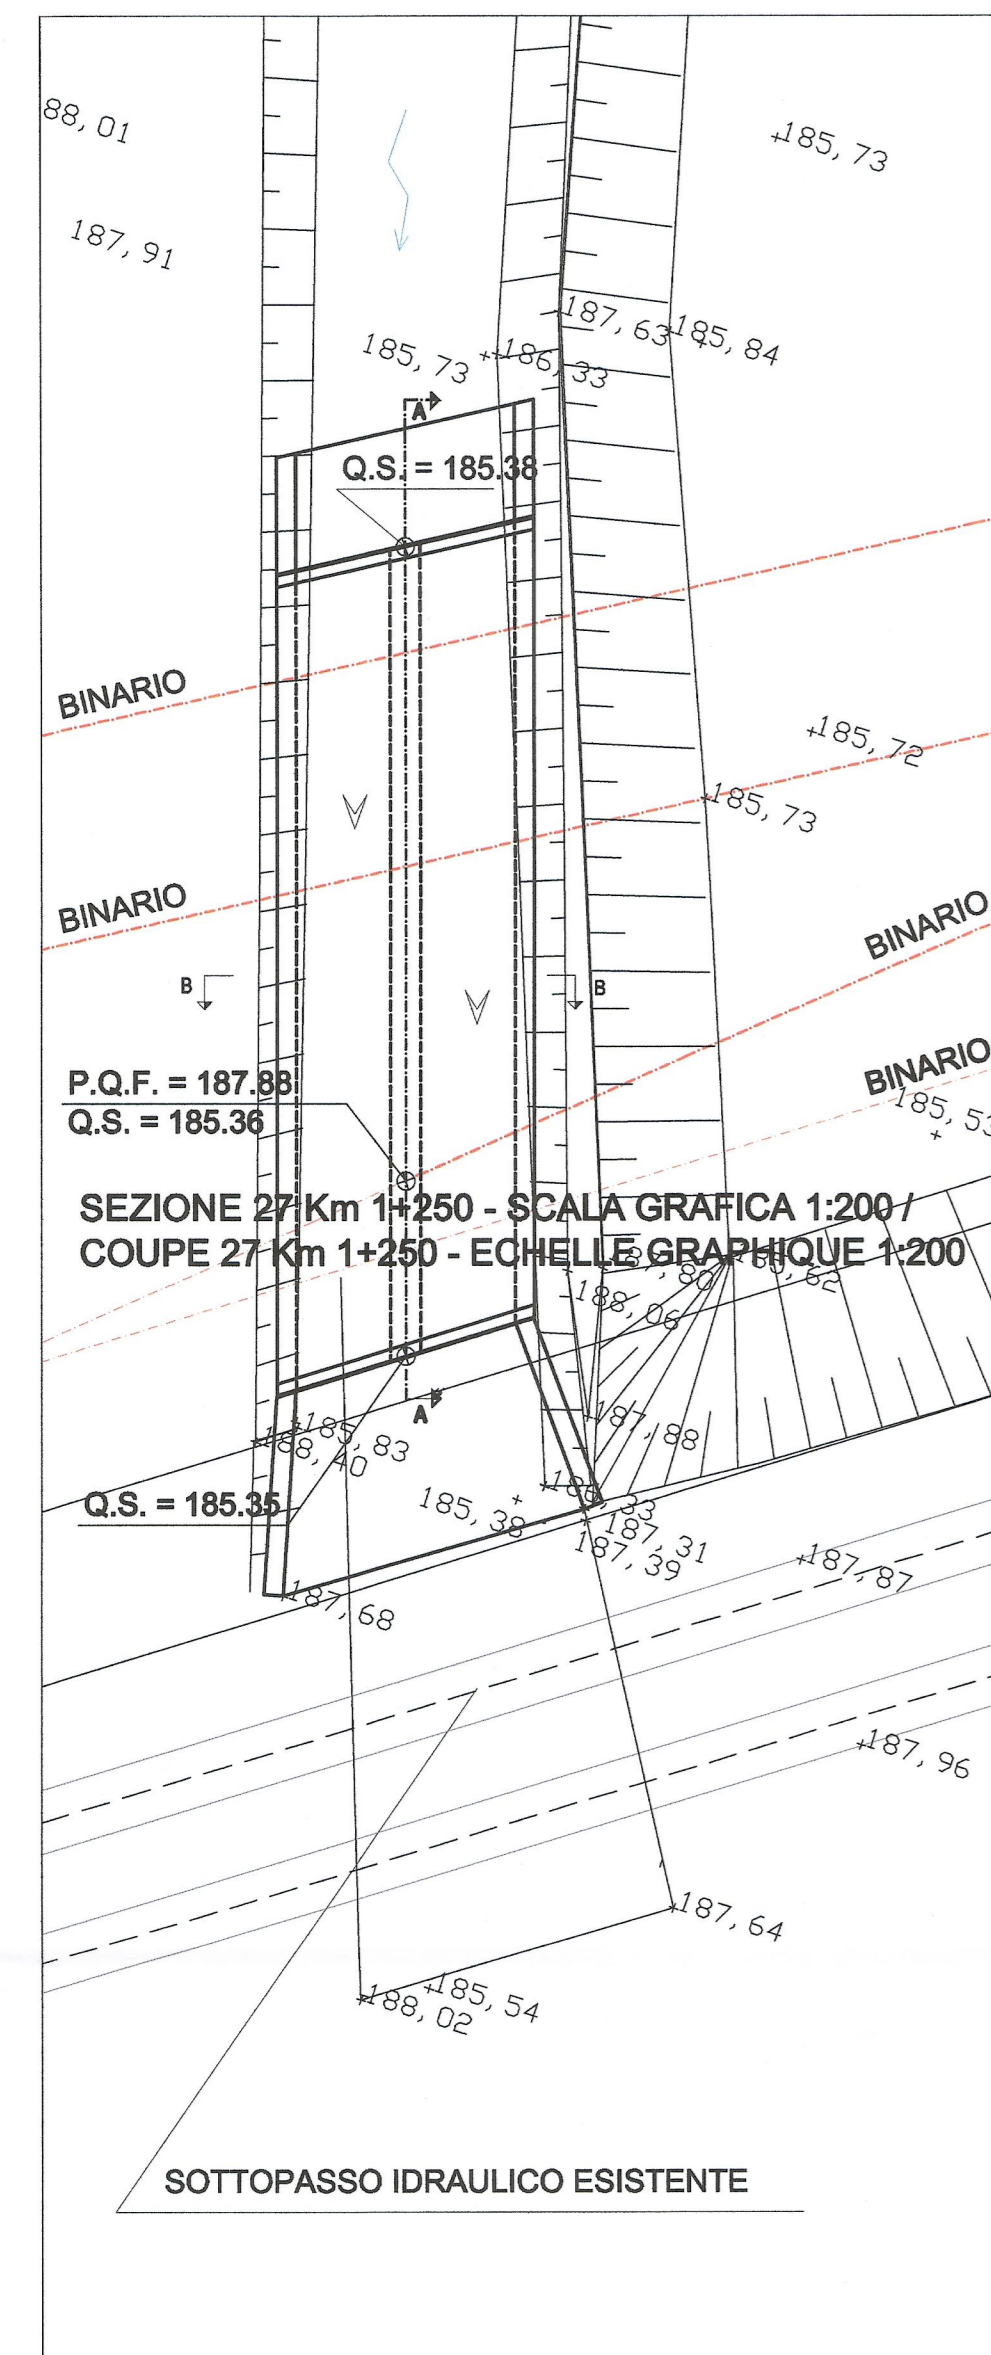


PIANTA TOMBINO - SCALA GRAFICA 1:100 /  
PLAN AQUEDUC - ECHELLE GRAPHIQUE 1:100

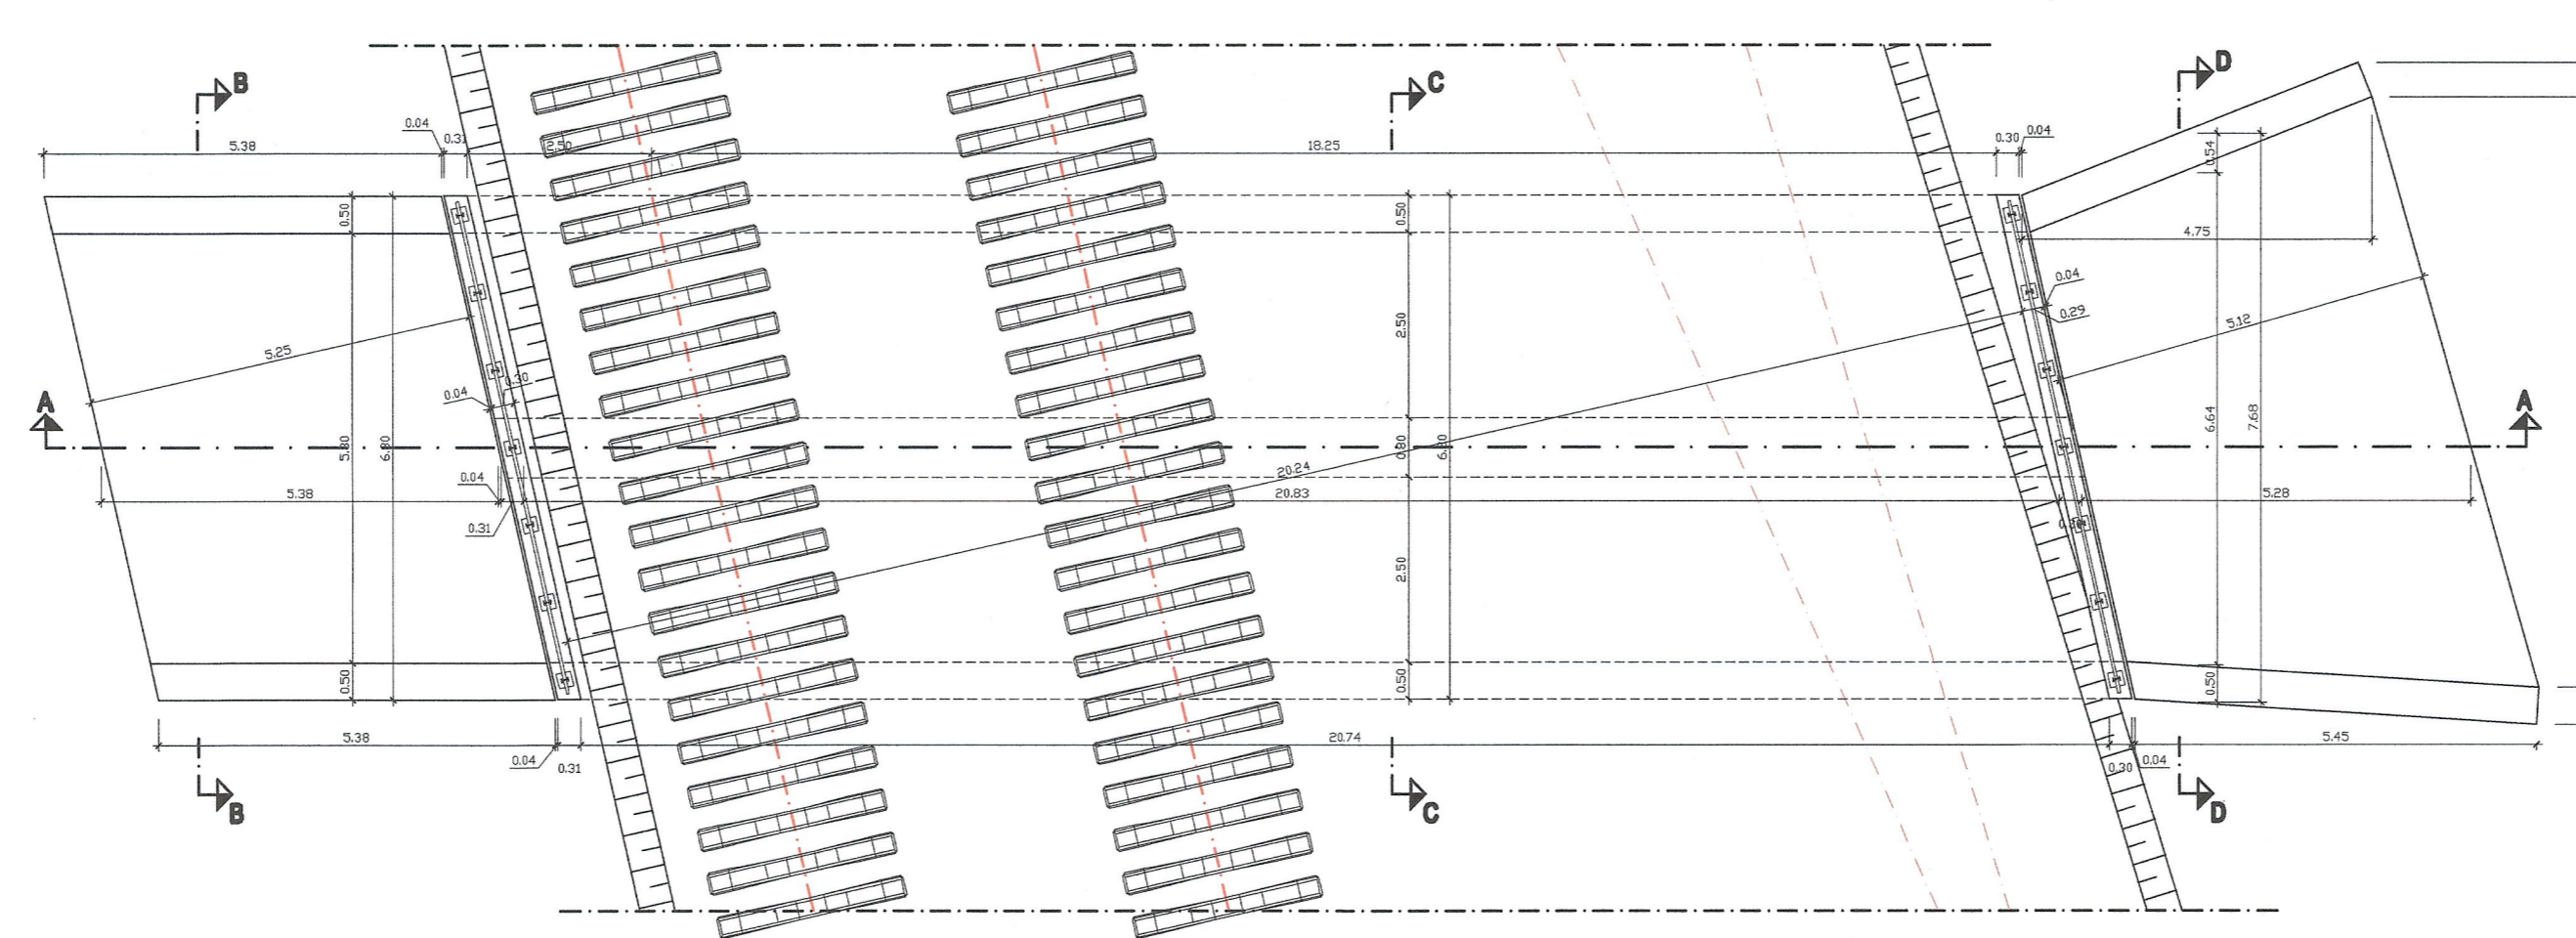


SEZIONZE A-A - SCALA GRAFICA 1:100 /  
COUPE A-A - ECHELLE GRAPHIQUE 1:100

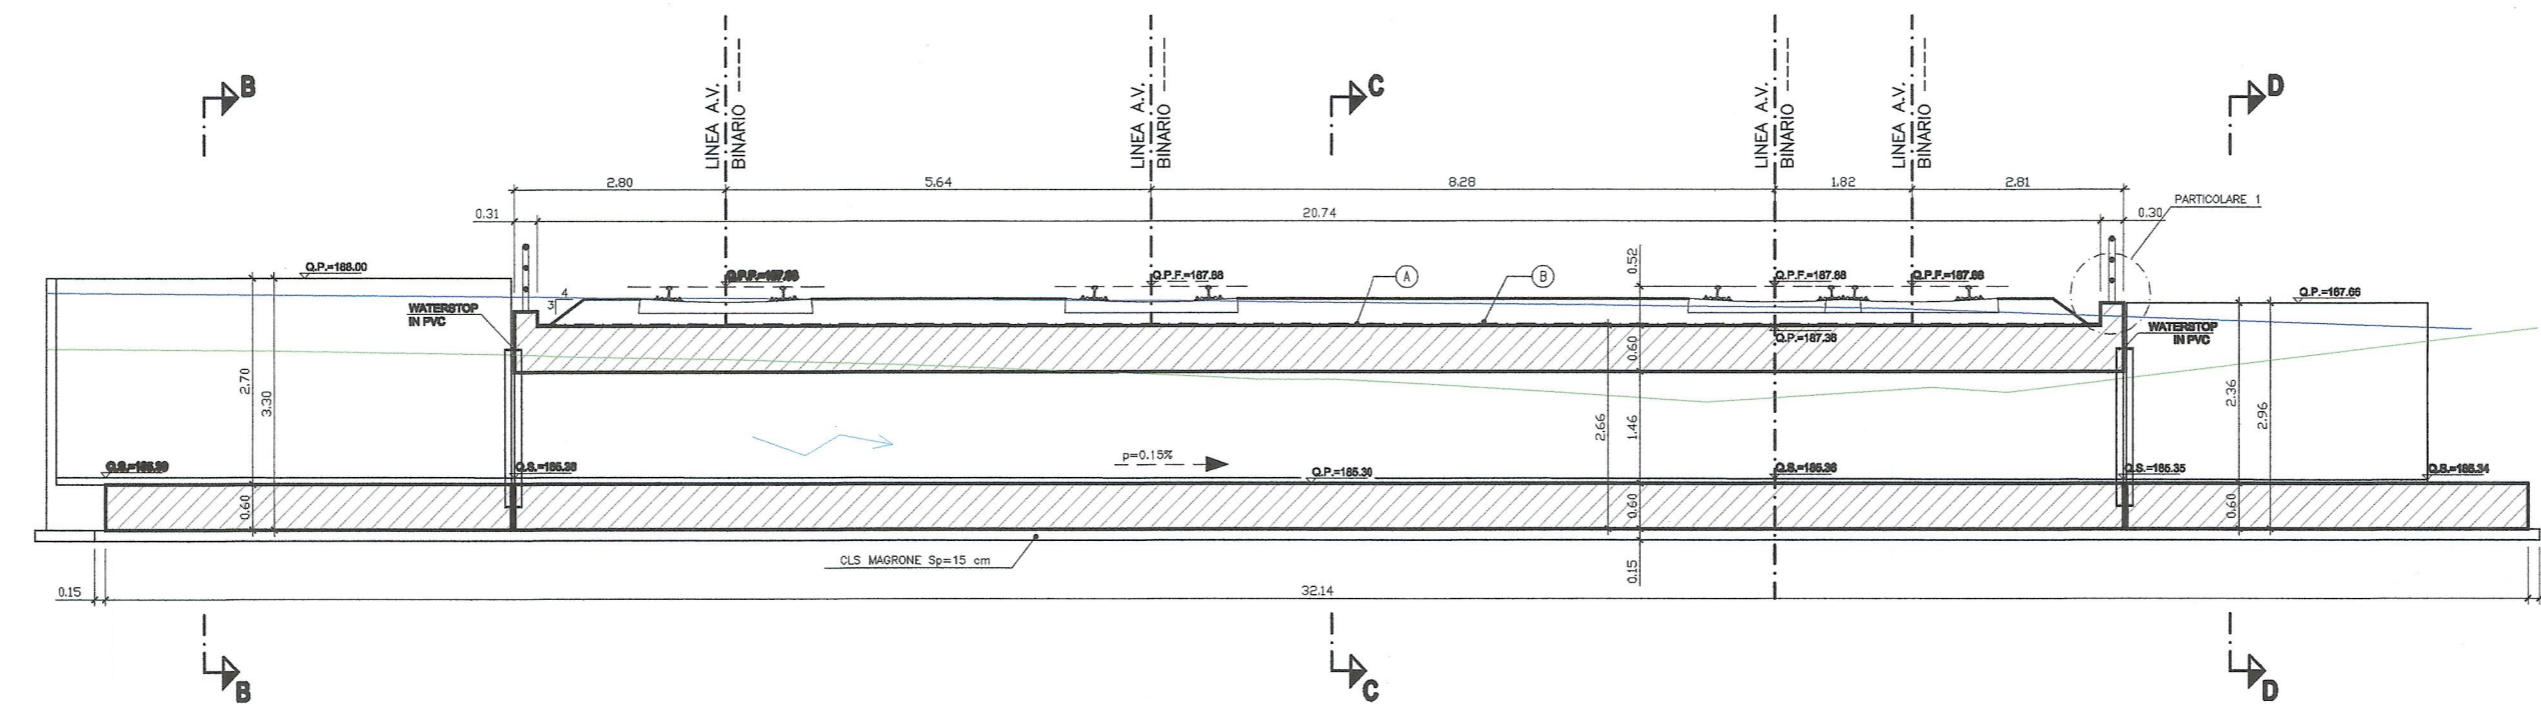


SEZIONZE B-B - SCALA GRAFICA 1:100 /  
COUPE B-B - ECHELLE GRAPHIQUE 1:100

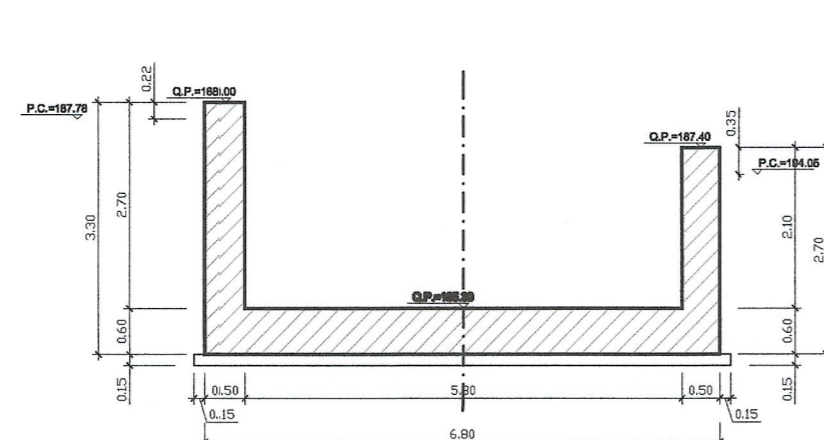


SEZIONZE C-C - SCALA GRAFICA 1:100 /  
COUPE C-C - ECHELLE GRAPHIQUE 1:100

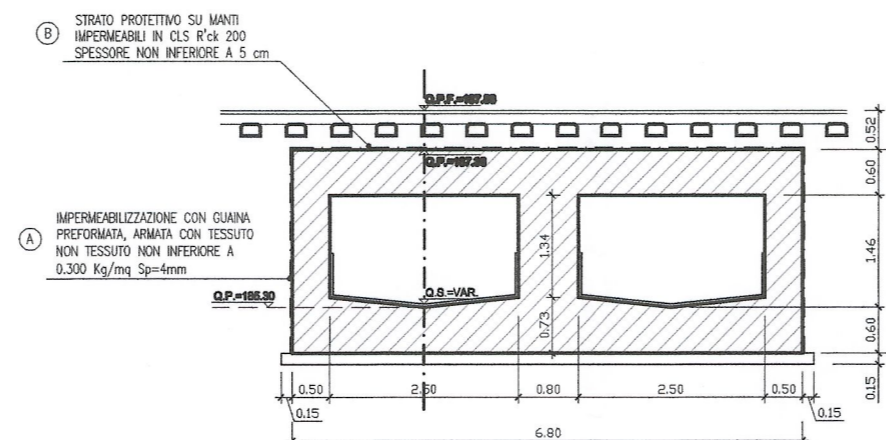

SEZIONZE D-D - SCALA GRAFICA 1:100 /  
COUPE D-D - ECHELLE GRAPHIQUE 1:100

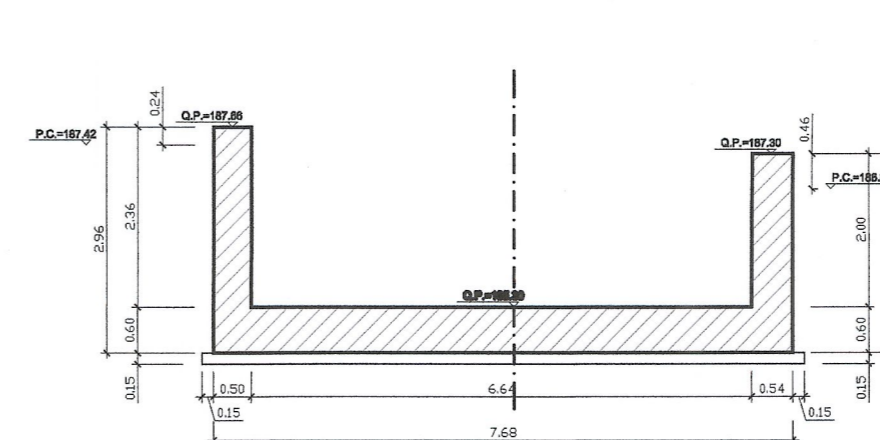

PARTICOLARE PARAPETTO - SCALA GRAFICA 1:5 /  
DETAIL CLOTURES - ECHELLE GRAPHIQUE 1:5

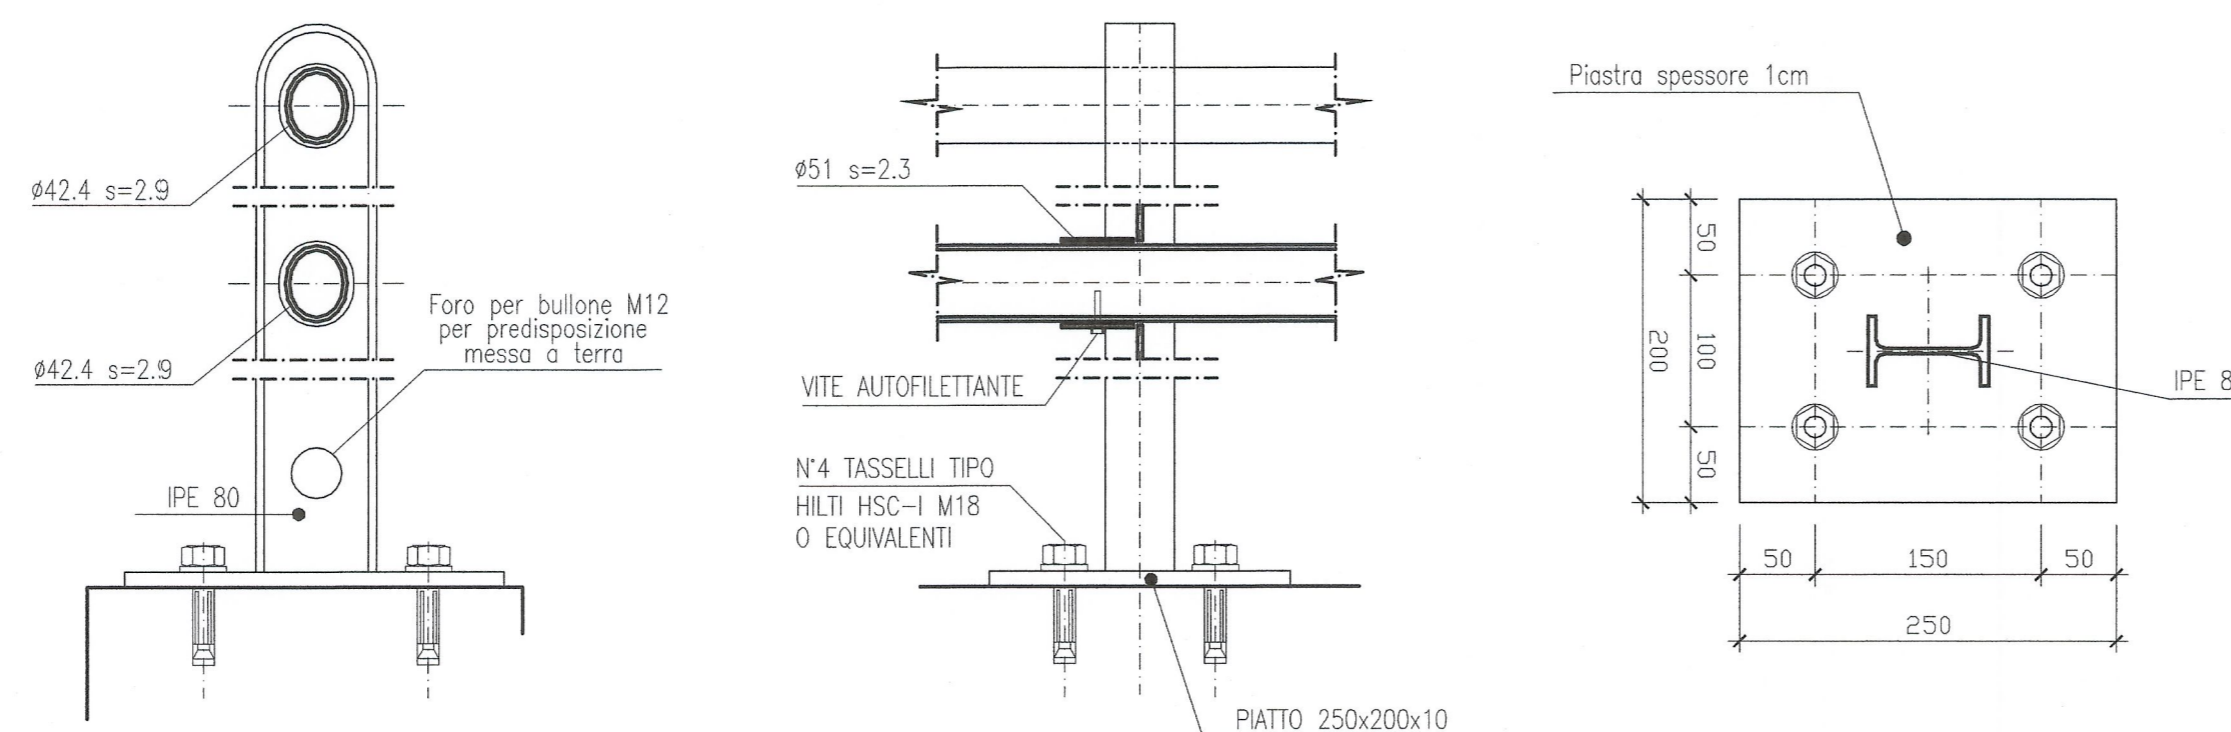

NOTA - NOTE:  
II RACCORDO FERROVIARIO E UN OPERA PROVVISORIA - LE RACCORD FERROVIAIRE EST UN OUVRAGE PROVISOIRE

LEGENDA - LEGENDE:

- PROFILO ESISTENTE - PROFIL EXISTANT
- DIREZIONE DI DEFLUSSO DELLE ACQUE - DIRECTION DU RUISSELLEMENT
- FERROVIA - VOIE FERREES
- PROFILO SPONDA SINISTRA - PROFIL RIVE GAUCHE
- PROFILO SPONDA DESTRA - PROFIL RIVE DROITE

DOCUMENTO DI RIFERIMENTO / DOCUMENT DE REFERENCE:  
PD2-C3A-TS3-5501-RELAZIONE ILLUSTRATIVA

LIASON LYON - TURIN / COLLEGAMENTO TORINO - LIONE  
Partie commune franco-italienne / Section transfrontalière  
Partie commune italo-francese / Sezione transfrontaliera

NOUVELLE LIGNE LYON TURIN - NUOVA LINEA TORINO LIONE  
PARTIE COMMUNE FRANCO-ITALIENNE - TRATTA COMUNE ITALO-FRANCESE  
REVISION DE L'AVANT-PROJET DE REFERENCE - REVISIONE DEL PROGETTO DEFINITIVO  
CUP C11J05000030001

GENIE CIVIL / OPERE CIVILI  
SITES DE DEPOT - SITI DI DEPOSITO  
SITES DE DEPOT COTE ITALIEN - SITI DI DEPOSITO LATO ITALIA  
TORRAZZA PIEMONTE - TORRAZZA PIEMONTE

VUE EN PLAN ET COUPE DEL'AQUEDUC -  
PLANIMETRIA E SEZIONI DEL TOMBINO

Indice	Data / Date	Modificazioni / Modifiche	Elaborato per / Elaborato da	Verificato per / Verificato da	Autore per / Autorizzato da
0	31/01/2015	Prima diffusione / Prima edizione	C. SALOT (BG)	M. RUSSO C. COGNIBENE	L. CHANTRON A. MANCARELLA
A	08/02/2015	Révision suite aux commentaires LTF / Revisione a seguito commenti LTF	C. SALOT (BG)	M. RUSSO C. COGNIBENE	L. CHANTRON A. MANCARELLA

Tecnimont  
Civil Construction  
Dott. Ing. Aldo Mancarella  
Ordine Ingegneri Prov. TO n. 6271 R


DOTT. ING.  
RUSSO MARCO  
ISCRITTO ALL'ALBO  
PROFESSIONALE  
COL. N. 12662

Code Doc: P D 2 C 3 A T S 3 5 5 8 4 A A P P L A  
Phase / Fase: Etape / Etape: Ouvrage / Edificio: Numero: Indice: Etat / Stato: Type / Tipo:


INDIRIZZO GED / ADRESSE GED: CSA // // 30 03 01 30 00

ECHELLE / SCALA  
1:200 - 1:100

SCALA GRAFICA / ECHELLE GRAPHIQUE  
1:200

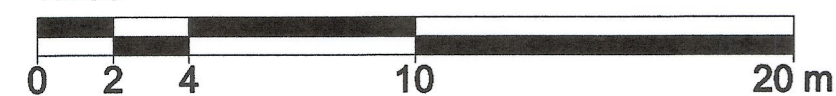

SCALA GRAFICA / ECHELLE GRAPHIQUE  
1:100

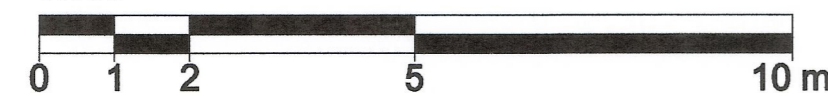

SCALA GRAFICA / ECHELLE GRAPHIQUE  
1:5



LTF  
LYON TURIN FERROVIAIRE

LTF snc - 1091 Avenue de la Bourse - BP 60631 - F-73000 CHAMBERY CEDEX (France)  
TEL: +33 (0) 4.79.68.56.50 - Fax: +33 (0) 4.79.68.56.75  
RCS Chambéry 439 596 962 - TVA: FR 05439559602  
Propriété LTF Tous droits réservés - Propriété LTF Tutti i diritti riservati

Questo progetto è autorizzato dal Ministero delle Infrastrutture e dei Trasporti (MIT) in Italia.