Area Industriale "Susa Autoporto"

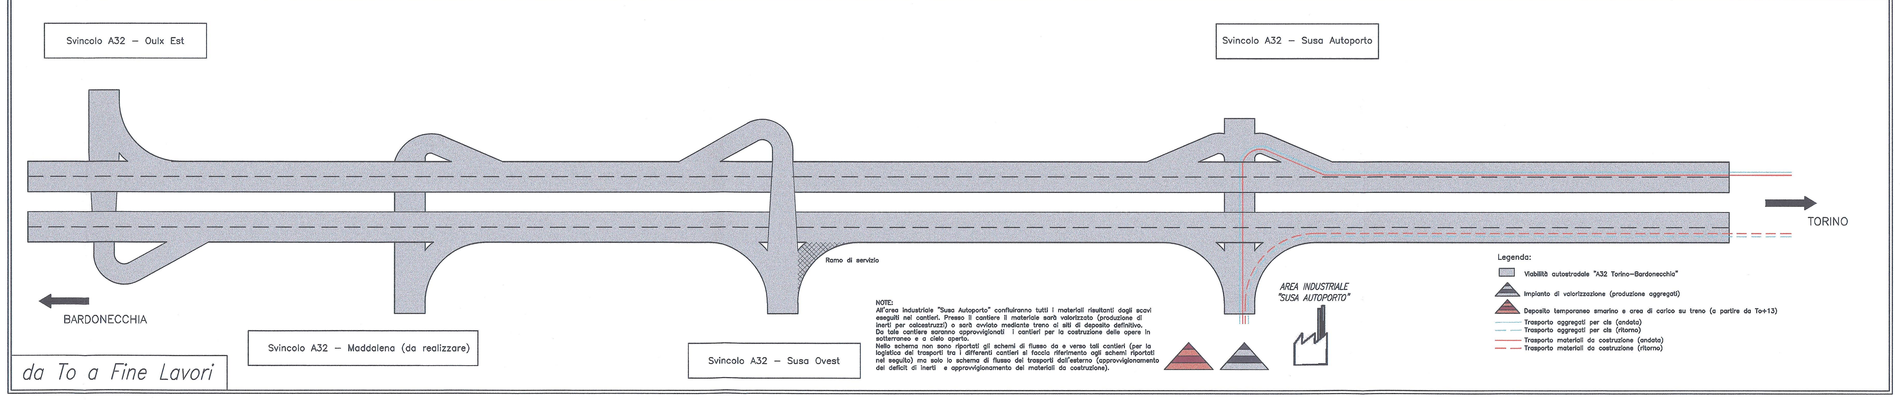

Cantiere "Maddalena"

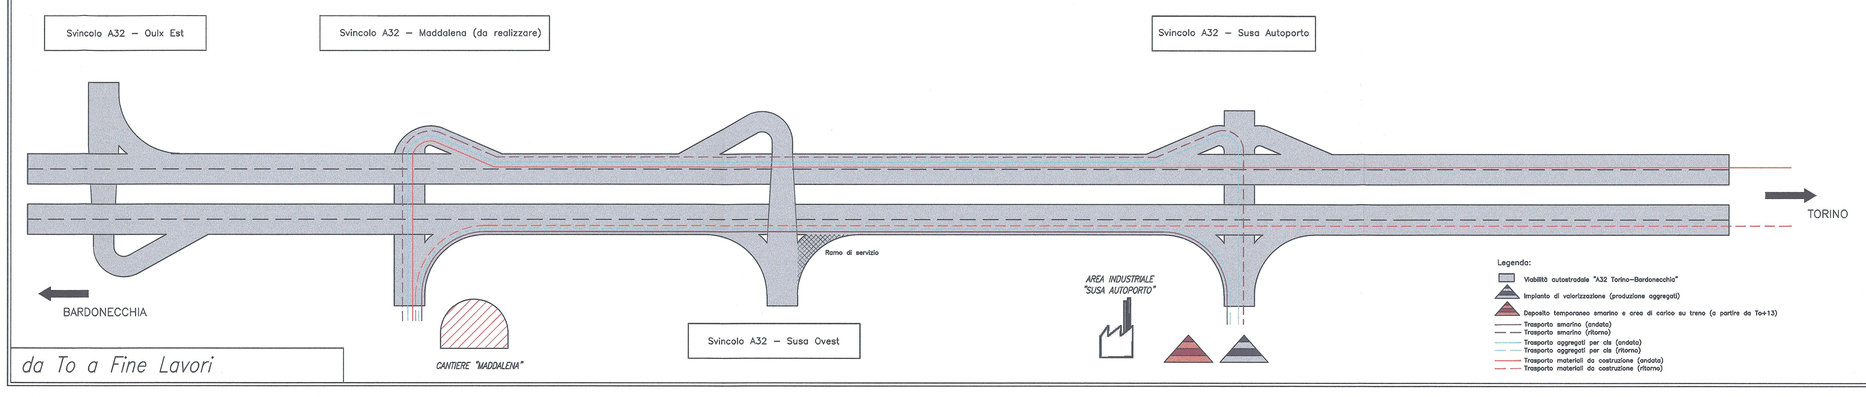

Tipologia trasporto	C. MADDALENA – distanze [km] (distanze all'A.I. Susa Autoporto)							
	Andata				Ritorno			
	Autostrada	Ordinaria		Complessivi	Autostrada	Ordinaria		Complessivi
		Strada Statale	Locale			Strada Statale	Locale	
Smarino	9.0	0.0	0.0	9.0	9.0	0.0	0.0	9.0
Inerti per cls	9.0	0.0	0.0	9.0	9.0	0.0	0.0	9.0
Materiale vario (cemento, etc.)	9.0	0.0	0.0	9.0	9.0	0.0	0.0	9.0

Cantiere "Clarea"

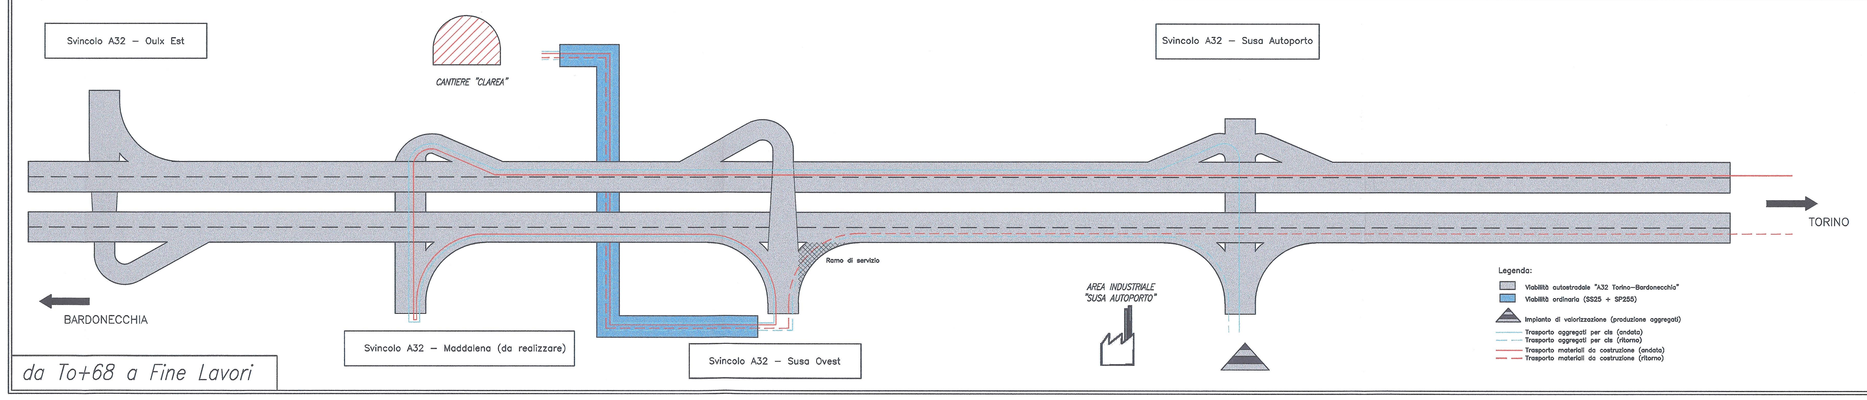

Tipologia trasporto	C. CLAREA – distanze [km] (distanze all'A.I. Susa Autoporto)							
	Andata				Ritorno			
	Autostrada	Ordinaria		Complessivi	Autostrada	Ordinaria		Complessivi
		SS25	SP 255			SS25	SP 255	
Inerti per cls	13.6	5.0	4.5	23.1	4.4	5.0	4.5	13.9
Materiale vario (cemento, etc.)	13.6	5.0	4.5	23.1	4.4	5.0	4.5	13.9

Nota:
- A causa dei ridotti volumi di scavo tutto il materiale sarà riutilizzato direttamente in cantiere, non sono dunque previsti trasporti di smarino

Cantiere "Imbocco Est Tunnel di Base"

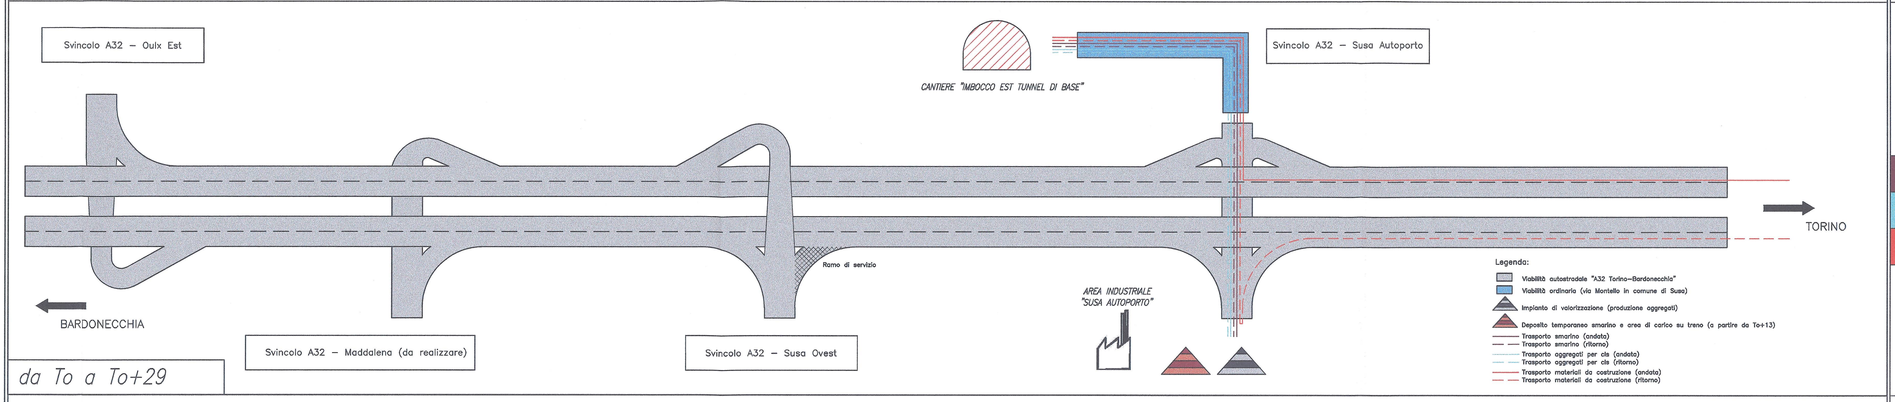

Tipologia trasporto	C. TdB EST – distanze [km] (distanze all'A.I. Susa Autoporto)							
	Andata				Ritorno			
	Autostrada	Ordinaria		Complessivi	Autostrada	Ordinaria		Complessivi
		Strada Statale	Locale			Strada Statale	Locale	
Smarino	2.1	0.0	0.5	2.6	0.7	0.0	0.5	1.2
Inerti per cls	0.7	0.0	0.5	1.2	2.1	0.0	0.5	2.6
Materiale vario (cemento, etc.)	0.7	0.0	0.5	1.2	2.1	0.0	0.5	2.6

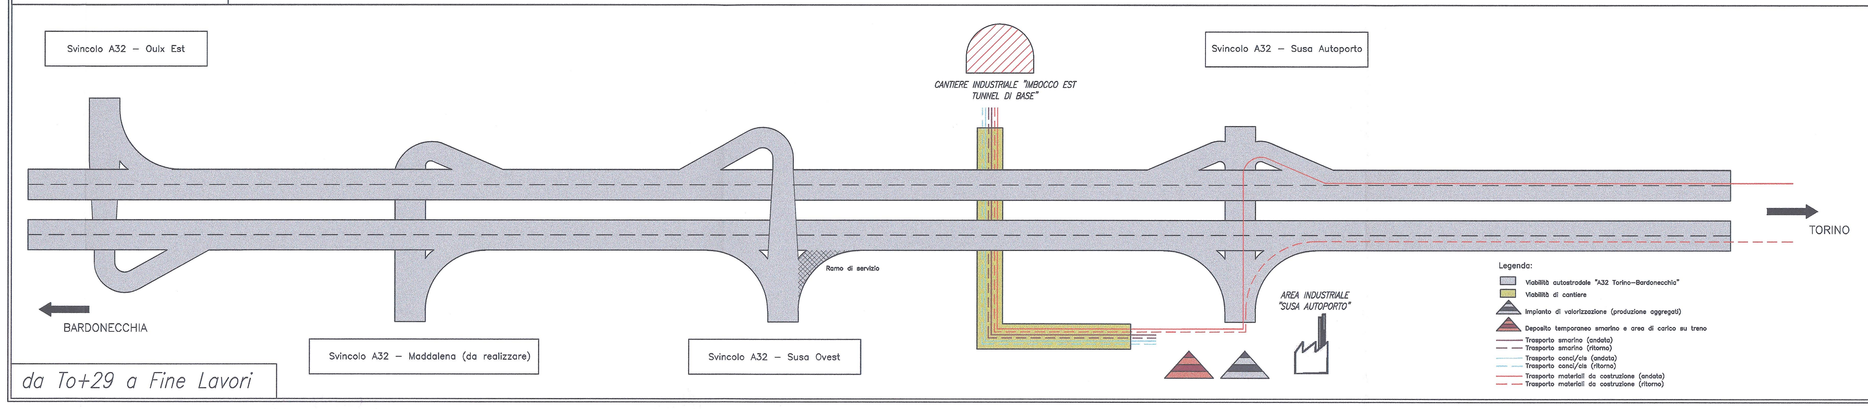

Tipologia trasporto	C. TdB EST – distanze [km] (distanze all'A.I. Susa Autoporto)							
	Andata				Ritorno			
	Autostrada	Ordinaria		Complessivi	Autostrada	Ordinaria		Complessivi
		Strada Statale	Locale			Strada Statale	Locale	
Smarino	0.0	0.0	0.0	0.0	0.0	0.0	0.0	0.0
Inerti per cls	0.0	0.0	0.0	0.0	0.0	0.0	0.0	0.0
Materiale vario (cemento, etc.)	0.0	0.0	0.0	0.0	0.0	0.0	0.0	0.0

Nota:
- L'approvvigionamento dei materiali da costruzione e l'evacuazione dei materiali di scavo interessano solo la viabilità di cantiere

DOCUMENTI DI RIFERIMENTO / DOCUMENTS DE REFERENCE

- PD2_C3A_TS3_6010_CANTIERIZZAZIONE - RELAZIONE GENERALE ILLUSTRATIVA LATO ITALIA
- PD2_C3A_TS3_6036_CANTIERE "CLAREA"
- PD2_C3A_TS3_6037_CANTIERE "MADDALENA"
- PD2_C3A_TS3_6038_AREA INDUSTRIALE "SUSA AUTOPORTO"
- PD2_C3A_TS3_6039_CANTIERE "IMBOCCO EST TUNNEL DI BASE"
- PD2_C3A_TS3_6040_CANTIERE "IMBOCCO OVEST TUNNEL DI INTERCONNESSIONE"
- PD2_C3A_TS3_6041_CANTIERE "IMBOCCO EST Tdf" e "INNESTO BUSSOLENO"
- PD2_C3A_TS3_da 6021 a 6030 e da 6034 a 6035_VIABILITA DI ACCESSO AI CANTIERI
- PD2_C3A_TS3_da 6031 a 6032_SCHEMI DI ACCESSO E CIRCOLAZIONE
- PD2_C3A_TS3_da 1215 a 1217_PLANIMETRIA CANTIERE "IMBOCCO EST TUNNEL DI BASE"
- PD2_C3A_TS3_da 6511 a 6513_PLANIMETRIA CANTIERE "IMBOCCO EST TUNNEL DI INTERCONNESSIONE" E CANTIERE "INNESTO BUSSOLENO"
- PD2_C3A_TS3_da 1221 a 1226_PLANIMETRIA AREA INDUSTRIALE "SUSA AUTOPORTO" E CANTIERE "IMBOCCO OVEST TUNNEL DI INTERCONNESSIONE"
- PD2_C3A_TS3_6431 e 6432_PLANIMETRIA CANTIERE "MADDALENA"
- PD2_C3A_TS3_6411_PLANIMETRIA CANTIERE "CLAREA"
- PD2_C3A_TS3_7801_CRONOPROGRAMMA DI COSTRUZIONE OOCC

LIAISON LYON - TURIN / COLLEGAMENTO TORINO - LIONE

Partie commune franco-italienne
Section transfrontalière

Parte comune italo-francese
Sezione transfrontaliera

NOUVELLE LIGNE LYON TURIN - NUOVA LINEA TORINO LIONE
PARTIE COMMUNE FRANCO-ITALIENNE - PARTE COMUNE ITALO-FRANCESE

REVISION DE L'AVANT-PROJET DE REFERENCE - REVISIONE DEL PROGETTO DEFINITIVO
CUP C11J05000030001

GENIE CIVIL - OPERE CIVILI
CONSTRUCTION - COSTRUZIONE
GENERALITES - ELABORATI GENERALI
COTE ITALIE - LATO ITALIA

SCHEMAS D'ACCES ET CIRCULATION
SCHEMI DI ACCESSO E CIRCOLAZIONE
Plan 1/2 - Tavola 1/2

Indice	Date / Data	Modification / Modifica	Etabli par / Compilato da	Vérifié par / Controllato da	Autorisé par / Autorizzato da
0	23/11/2012	Première diffusion / Prima emissione	D. GALLINA (LOM)	M. RUSSO C. OGNIBENE	L. CHANTRON M. PANTALEO
A	31/01/2013	Révision suite aux commentaires LTF Revisione a seguito commenti LTF	D. GALLINA (LOM)	M. RUSSO C. OGNIBENE	L. CHANTRON M. PANTALEO

Tecnimont Civil Construction
Dott. Ing. Aldo Mancarella
Ordine Ingegneri Prov. TO n. 8271 R

ORDINE DEGLI INGEGNERI DELLA PROVINCIA DI TORINO
DOTT. ING. MARCO RUSSO
ISCRITTO ALL'ALBO
PROFESSIONALE
COL.N. 12885

Code Doc	P	D	2	C	3	A	T	S	3	6	0	3	1	A	A	P	P	L	A
	Phase / Fase			Sigle étude / Sigla			Numéro / Numero							Indice	Statut / Stato		Type / Tipo		

INDIRIZZO GED / ADRESSE GED	C3A	//	33	01	02	20	01

ÉCHELLE / SCALA
-

LTF sas - 1091 Avenue de la Boisse BP 80921 – F-73000 CHAMBERY CEDEX (France)
TEL: +33 (0) 4.79.68.88.60 – Fax: +33 (0) 4.79.68.68.79
RCS Chambéry 439 566 952 - TVA FR 03439566952

Propriété LTF Tous droits réservés - Proprietà LTF Tutti i diritti riservati

LYON TURIN FERROVIAIRE

Ce projet est cofinancé par l'Union européenne (50% FEDER)

Questo progetto è cofinanziato dall'Unione europea (50% FESR)