



Section traditionnelle
 Sezione tradizionale

COUPE TYPE COURANTE EN ALIGNEMENT
 SEZIONE TIPO CORRENTE IN RETTIFILLO

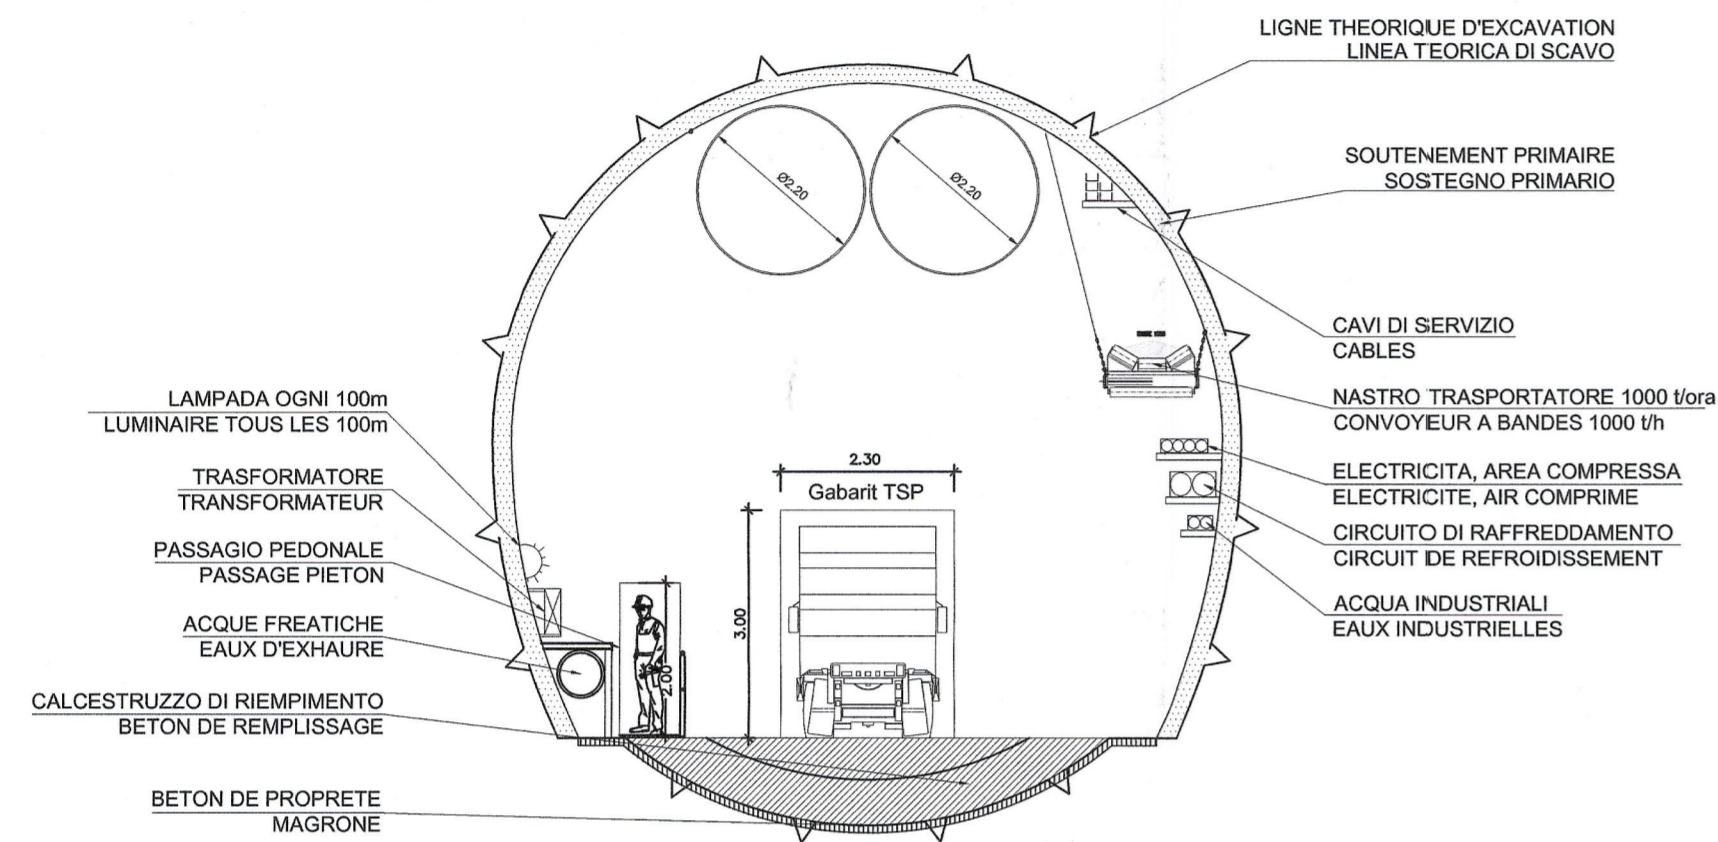

Section excavée au tunnelier
 Sezione fresa scudata

COUPE TYPE COURANTE EN ALIGNEMENT 1/3
 SEZIONE TIPO CORRENTE IN RETTIFILLO 1/3

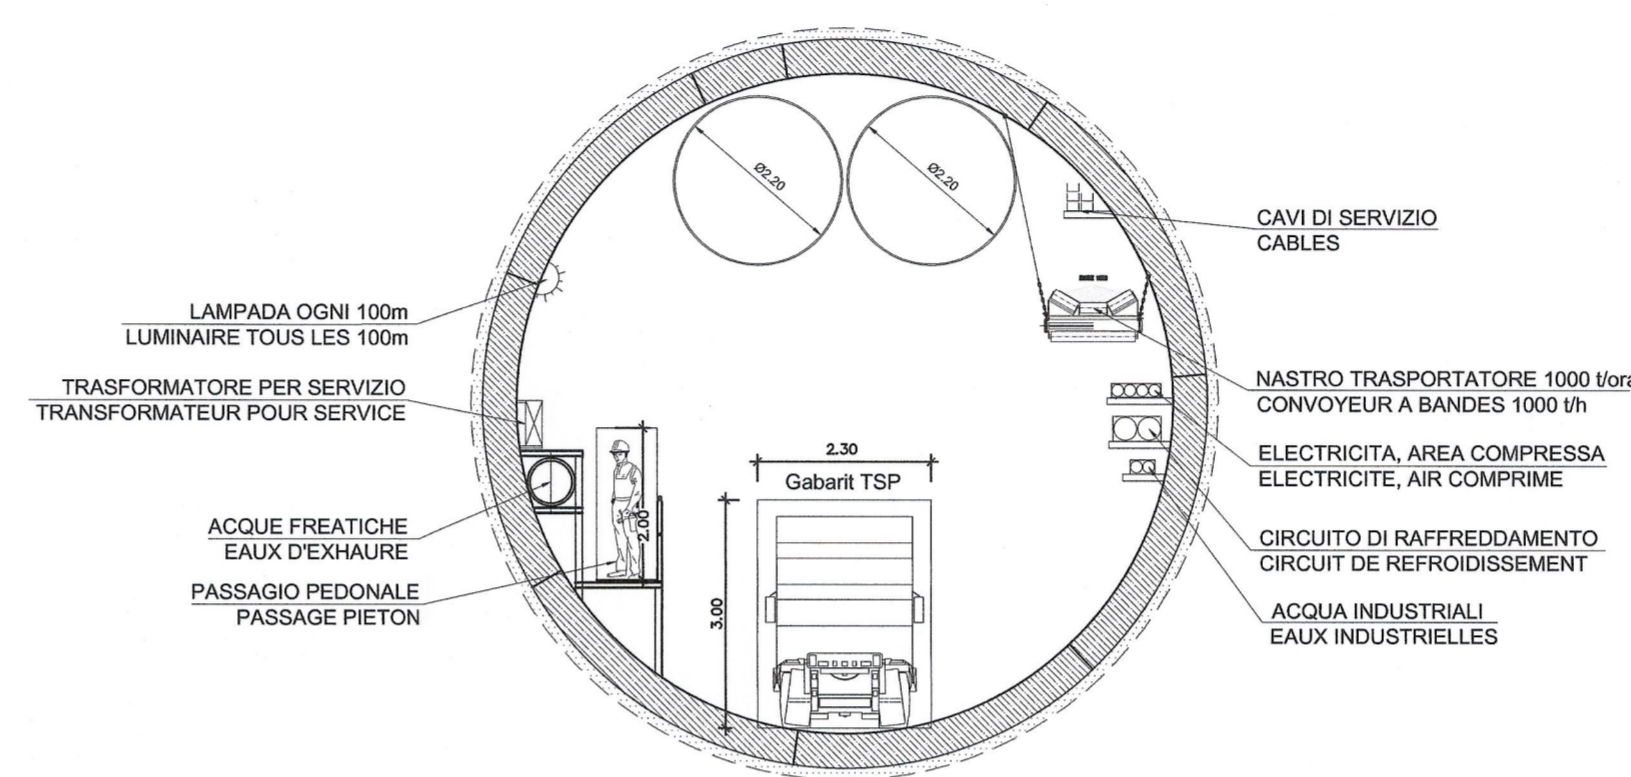


NOTE:
 En phase 3/3 le transport des anneaux devra se faire en emplant un nombre inférieur de voissors par rapport à la capacité théorique du train pour en limiter la hauteur.
 Les zones de croisement des trains seront disposées le long du tunnel de façon à garantir la visibilité d'une zone à la suivante (en principe tout les 500 m environ)

In fase 3/3 il trasporto degli anelli dovrà essere realizzato impiando un numero inferiore di concii rispetto alla capacità teorica per limitare l'altezza necessaria al passaggio dei treni.
 Le zone di incrocio dei treni sono posizionate lungo la galleria in modo da garantire la visibilità da una zona alla seguente (circa 500 m)


Section excavée au tunnelier
 Sezione fresa scudata

COUPE TYPE COURANTE EN ALIGNEMENT 2/3
 SEZIONE TIPO CORRENTE IN RETTIFILLO 2/3

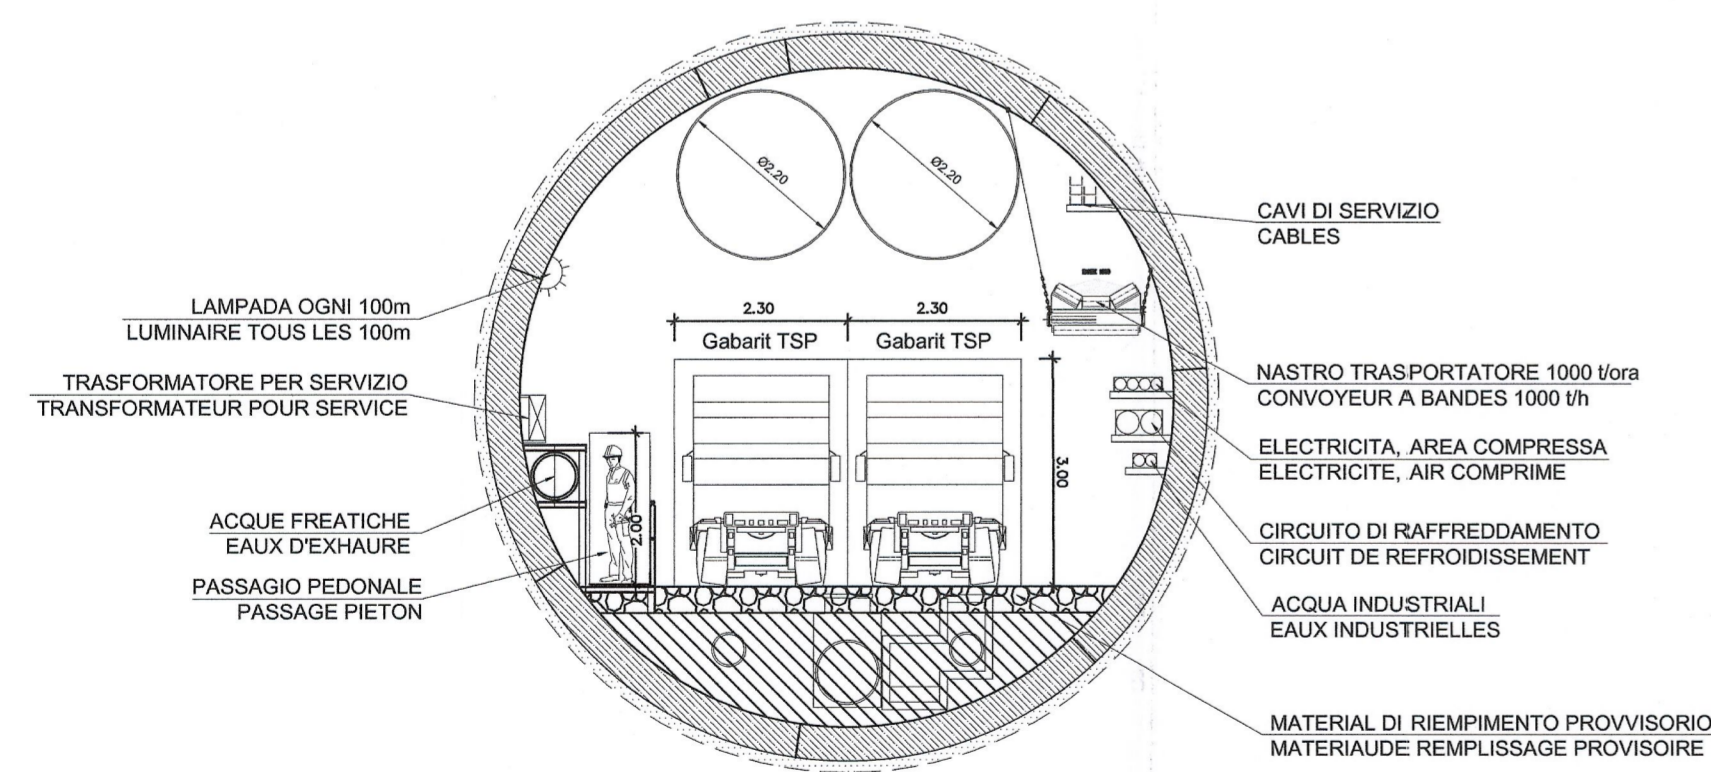

Section excavée au tunnelier
 Sezione fresa scudata

COUPE TYPE COURANTE EN ALIGNEMENT 3/3
 (zones de croisement trains)
 SEZIONE TIPO CORRENTE IN RETTIFILLO 3/3
 (in zone di incrocio treni)

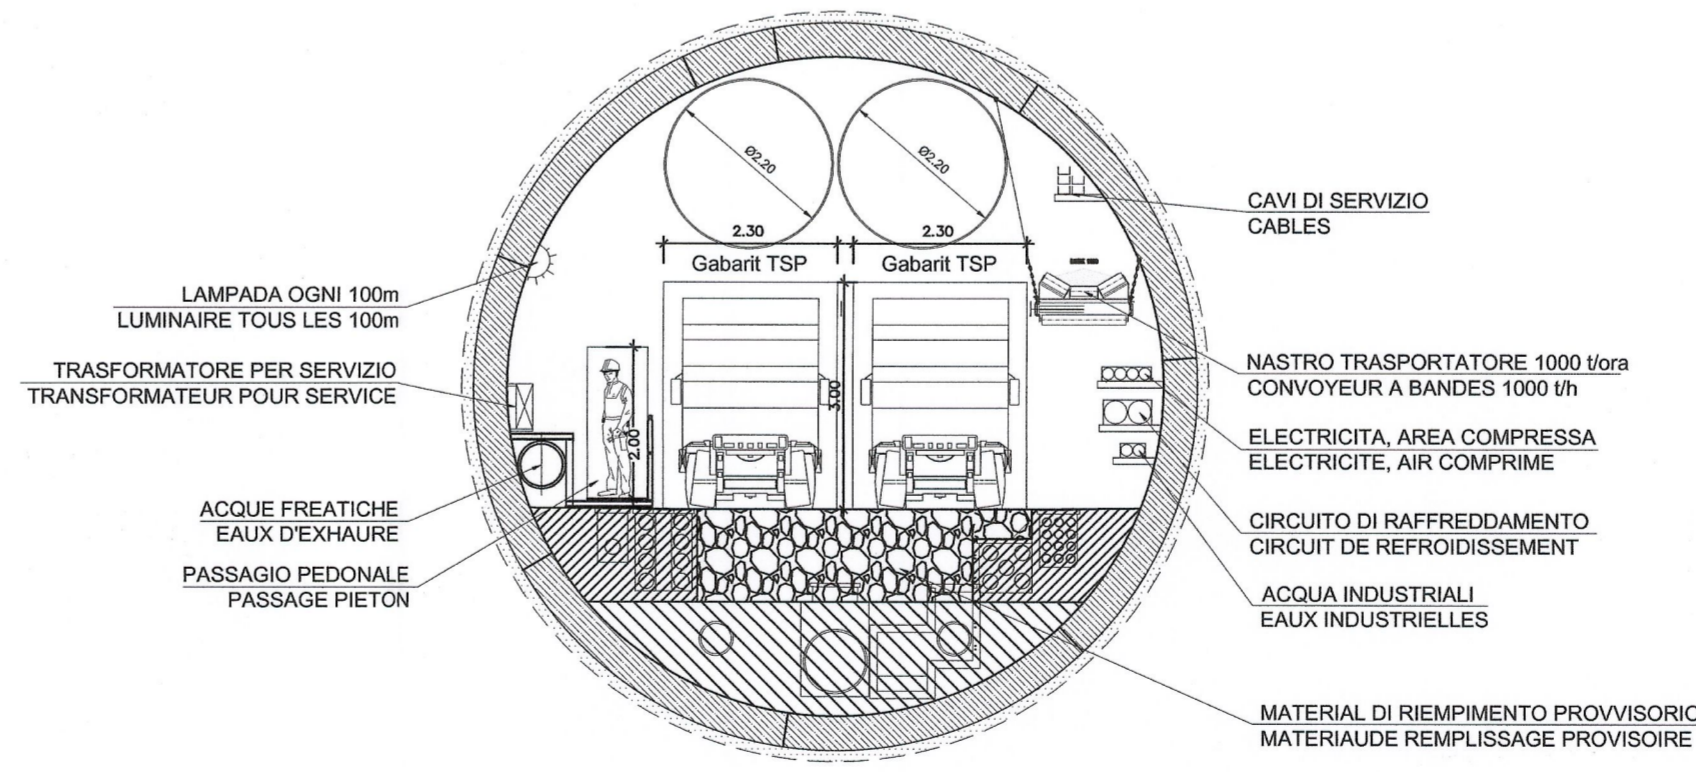

RELAZIONI DI RIFERIMENTO / RAPPORTS DE REFERENCE: PD2-C3A-TSE3-0880 RELAZIONE ILLUSTRATIVA
 METODI DI SCAVO, PD2-C3A-TSE3-0887 RELAZIONE LOGISTICA DI CANTIERE

LIAISON LYON - TURIN / COLLEGAMENTO TORINO - LIONE
 Partie commune franco-italienne / Parte comune italo-francese
 Section transfrontalière / Sezione transfrontaliera

NOUVELLE LIGNE LYON TURIN - NUOVA LINEA TORINO LIONE
 PARTIE COMMUNE FRANCO-ITALIENNE - PARTE COMUNE ITALO-FRANCOISE

REVISION DE L'AVANT-PROJET DE REFERENCE - REVISIONE DEL PROGETTO DEFINITIVO
 CUP C11J05000030001

GENIE CIVIL - OPERE CIVILI
 COSTRUZIONE - COSTRUZIONE

METHODS CONSTRUCTIVES EN SOUTERRAIN - METODOLOGIA COSTRUTTIVA IN SOTTERRANEO
 DOCUMENTS COMMUNS FRANCE/ITALIE - DOCUMENTI COMUNI FRANCIA/ITALIA

COUPE TYPE DESCRIPTIVE AVEC INSTALLATIONS EN ALIGNEMENT, EXCAVATION TRADITIONNELLE / SEZIONE TIPO DESCRITTIVA CON IMPIANTI IN RETTIFILLO, SCAVO TRADIZIONALE

Indice	Date / Data	Modifications / Modifiche	Elab. per / Concepito da	Verif. per / Controllato da	Autoriz. per / Autorizzato da
0	30/11/2012	Première diffusion / Prima emissione	C. KAUFFMANN (BG) E. GARIN (BG)	M. RUSSO C. COGNIBENE	L. CHANTRON M. PANTALEO
A	08/02/2013	Révision suite aux commentaires LTF / Revisione a seguito commenti LTF	C. KAUFFMANN (BG) M. MINTEMUR (BG) E. GARIN (BG)	M. RUSSO C. COGNIBENE	L. CHANTRON M. PANTALEO

Code Doc: P D 2 C 3 A T S 3 6 5 6 1 A
 Phase / Fase: C3A // // 33 02 00 40 05
 Status / Stato: A* P P L A
 Type / Tipo: A* P P L A

INDIRIZZO GED / ADRESSE GED: C3A // // 33 02 00 40 05
 ECHELLE / SCALA: 1:100