



**COUPE LONGITUDINALE  
 SEZIONE LONGITUDINALE**

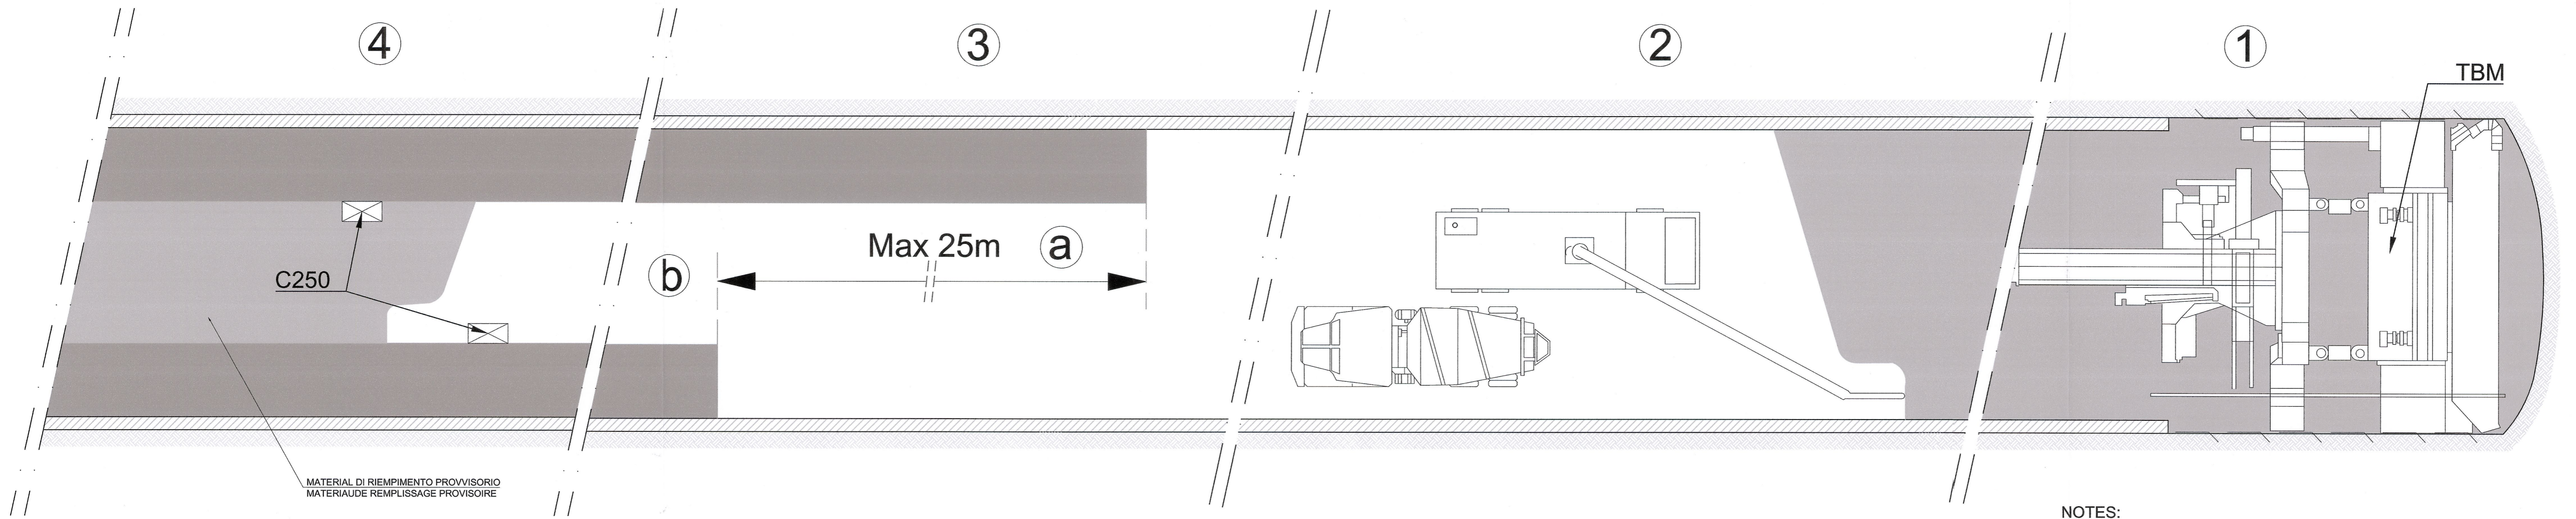

NOTES:  
 LES PRINCIPES DE PHASAGE SONT VALABLES TANT POUR LES TRONCONS TBM  
 QUE POUR LES TRONCONS EN TRADITIONNEL.

**COUPES TRANSVERSALES  
 SEZIONI TRASVERSALE**

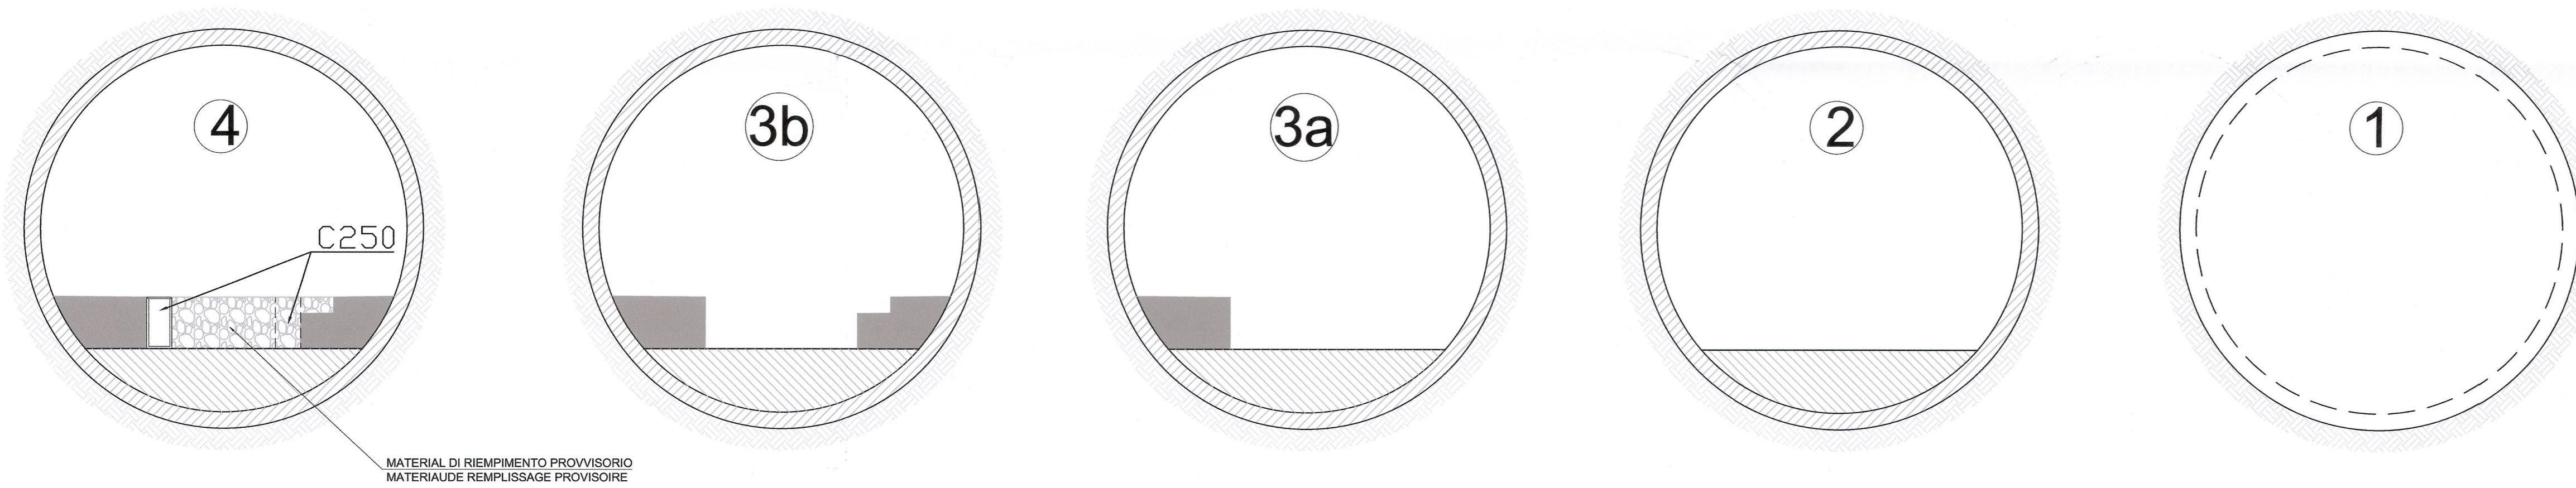

NOTE:  
 I PRINCIPI DI FASIZZAZIONE DI QUESTO SISTEGNO SONO VALIDI SIA PER TRATTA IN  
 TBM CHE TRADIZIONALI

RELAZIONI DI RIFERIMENTO / RAPPORTS DE REFERENCE: PD2-C3A-TSE3-0880 RELAZIONE ILLUSTRATIVA  
 METODI DI SCAVO, PD2-C3A-TSE3-0887 RELAZIONE LOGISTICA DI CANTIERE

**LIAISON LYON - TURIN / COLLEGAMENTO TORINO - LIONE**  
 Partie commune franco-italienne / Section transfrontalière  
 Parte comune italo-francese / Sezione transfrontaliera

NOUVELLE LIGNE LYON TURIN - NUOVA LINEA TORINO LIONE  
 PARTIE COMMUNE FRANCO-ITALIENNE - PARTE COMUNE ITALO-FRANCESE  
 REVISION DE L'AVANT-PROJET DE REFERENCE - REVISIONE DEL PROGETTO DEFINITIVO  
 CUP C11J0500030001  
**GENIE CIVIL - OPERE CIVILI**  
**CONSTRUCTION - COSTRUZIONE**  
**METHODS CONSTRUCTIVES EN SOUTERRAIN - METODOLOGIA COSTRUTTIVA IN SOTTERRANEO**  
**DOCUMENTS COMMUNS FRANCE/ITALIE - DOCUMENTI COMUNI FRANCIA/ITALIA**  
**AVANCEMENT D&B - SCHEMA SYNOPTIQUE CONSTRUCTION**  
**AVANZAMENTO D&B - SCHEMA SINOTTICO ESECUTIVO**

Index	Date / Data	Modifications / Modifiche	Elabé par / Concepito da	Vérifié par / Controllato da	Autorisé par / Autorizzato da
0	30/11/2012	Première diffusion / Prima emissione	C. KAUFFMANN (BG) M. MINTEMUR (BG) E. GARNI (BG)	M. RUSSO C. OGNIBENE	L. CHANTRON A. MANCARELLA
A	08/02/2013	Révision suite aux commentaires LTF / Revisione a seguito commenti LTF	C. KAUFFMANN (BG) M. MINTEMUR (BG) E. GARNI (BG)	M. RUSSO C. OGNIBENE	L. CHANTRON M. PANTALEO

Code Doc: P D 2 C 3 A T S 3 6 5 7 0 A A P P L A  
 Phase / Fase: Sigle étude / Sigla: Émetteur / Emittente: Numero: Indice: Statut / Stato: Type / Tipo:

INDRIZZO GED / ADRASSE GED: C3A // // 33 02 00 25 01  
 ÉCHELLE / SCALA: 1:100

**Synoptique :**

- ① Galerie normale avec front en excavation  
Galleria corrente con fronte in fase di scavo
- ② Mise en oeuvre du radier  
Getto della platea
- ③ Réalisation du trottoir droit maximum 25m derrière le trottoir gauche  
Réalizzazione del marciapiede destro; massimo 25m indietro rispetto al marciapiede sinistro
- ④ Mise à niveau du radier entre regards C250  
Completamento della platea a livello dei pozzeti C250

