


LEGENDE / LEGENDA :

LEGENDE - LEGENDA



- | | |
|---|---|
| ① magasin à bande du convoyeur
magazzino nastro | ⑮ stockage de treillis d'armature
stoccaggio reti elettrosaldate |
| ② convoyeur déblais de galerie en ligne
nastro sarnino di galleria corrente | ⑯ stockage d'ancrage
stoccaggio ancoraggi |
| ③ convoyeur de connexion
nastro di collegamento | ⑰ stockage des cintres
stoccaggio centine |
| ④ convoyeur de la descendière
nastro di discenderia | ⑱ stockage des boulons
stoccaggio bulloni |
| ⑤ convoyeur pour agrégats
nastro per aggregati | ⑲ stockage des conduites d'eau
stoccaggio condotte d'acqua |
| ⑥ atelier pour l'excavation traditionnelle
officina per scavo in tradizionale | ⑳ stockage des gaines de ventilation
stoccaggio condotte di ventilazione |
| ⑦ atelier des disques de TBM
officina dischi TBM | ㉑ faux plafond
soletta |
| ⑧ stockage des pièces de rechange TBM
stoccaggio pezzi di ricambio TBM | ㉒ toilettes
toilettes |
| ⑨ stockage agrégats
stoccaggio aggregati | ㉓ mélangeur
miscelatore |
| ⑩ bureaux
uffici | ㉔ stockage de diesel
stoccaggio carburanti |
| ⑪ poste de commande pour la centrale à béton et laboratoire
cabina di comando per centrale di betonaggio e laboratorio | ㉕ stockage des huiles et graisses
stoccaggio oli e grassi |
| ⑫ ventilation en phase de chantier
ventilazione in fase di cantiere | ㉖ compresseur
compressore |
| ⑬ transformateur
trasformatore | ㉗ voles
binari |
| ⑭ Espace technique pompage des eaux
Centrale di pompaggio acqua | ㉘ stockage des voles
stoccaggio binari |

NOTE :
 Gallerie réalisées depuis la galerie de La Maddalena
 NOTE:
 Gallerie realizzate dalla galleria di La Maddalena

Vue générale du site/Vista generale del sito

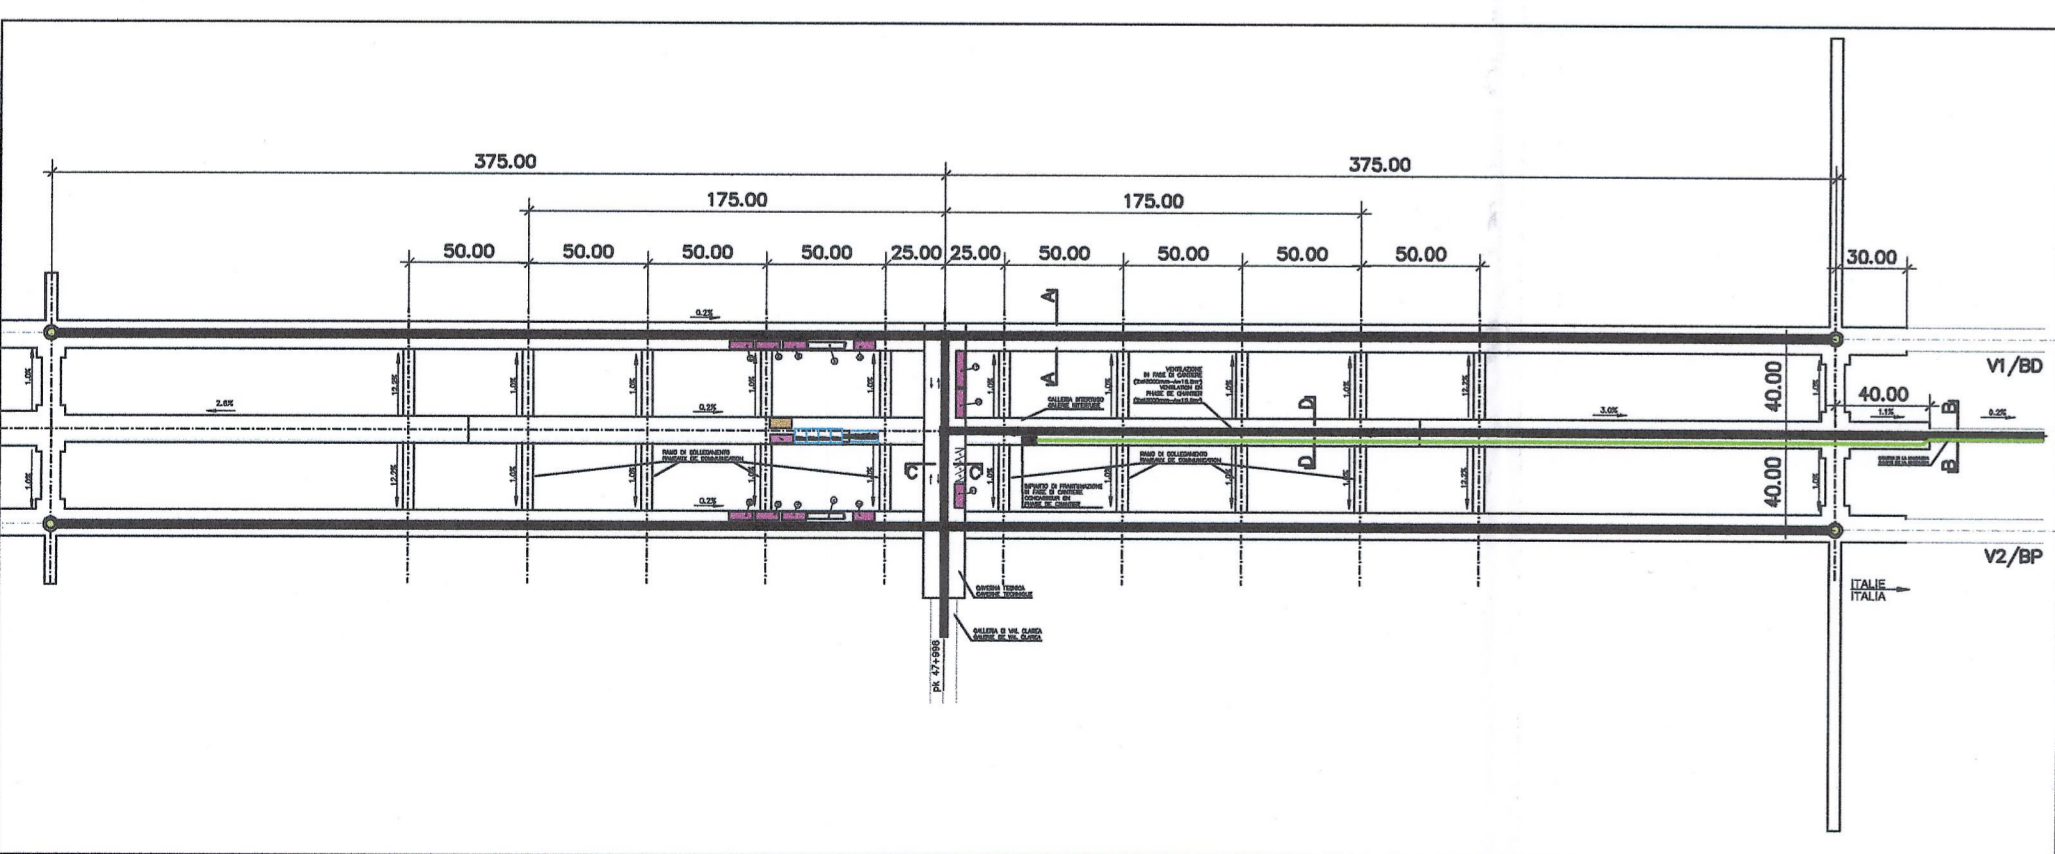

SCALA GRAFICA 1:1.000 /
 ECHELLE GRAPHIQUE 1:1.000

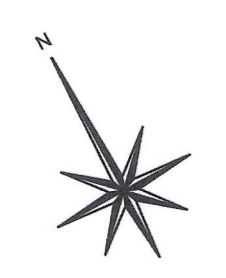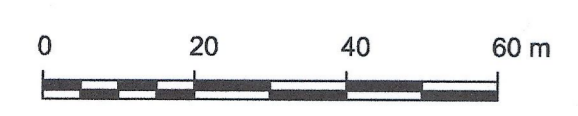

SYSTEME DE COORDONNEES:
 SISTEMA DI COORDINATE:

LTF 2004C

RAPPORT DE REFERENCE / RELAZIONE DI RIFERIMENTO: PD2-C3A-TSE3-6010-RELAZIONE GENERALE ILLUSTRATIVA LATO ITALIA

LIAISON LYON - TURIN / COLLEGAMENTO TORINO - LIONE
 Partie commune franco-italienne / Parte comune italo-francese
 Section transfrontalière / Sezione transfrontaliera

NOUVELLE LIGNE LYON TURIN - NUOVA LINEA TORINO LIONE
 PARTIE COMMUNE FRANCO-ITALIENNE - PARTE COMUNE ITALO-FRANCESE

REVISION DE L'AVANT-PROJET DE REFERENCE - REVISIONE DEL PROGETTO DEFINITIVO
 CUP C11J05000030001

GENIE CIVIL - OPERE CIVILI
 CONSTRUCTION - COSTRUZIONE
 CHANTIER MADDALENA - CANTIERIZZAZIONI MADALENA
 LOGISTIQUE DE CHANTIER EN SOUTERRAIN - LOGISTICA DEL CANTIERE
 IN SOTTERRANEO

VUE EN PLAN DES INSTALLATIONS DE CHANTIER /
 PLANIMETRIA DI ORGANIZZAZIONE IN FASE DI CANTIERE

Indice	Date / Data	Modifications / Modifiche	Elabé par / Concepito da	Vérifié par / Controlato da	Approuvé par / Autorizzato da
0	08/11/2012	Présentation diffusion Prima diffusione	C. SALOT (BG) C. KAUFFMANN (BG)	M. RUSSO C. COGNIBENE	L. CHANTRON M. PANTALEO
A	31/01/2013	Révision selon avis commentaires LTF / Revisione a seguito commenti LTF	C. SALOT (BG) C. KAUFFMANN (BG)	M. RUSSO C. COGNIBENE	L. CHANTRON M. PANTALEO

Tecnimont
 Civil Construction
 Dott. Ing. Aldo Manacorda
 Ordine Ingegneri Prov. TOA, 6271 R

RUSSO MARCO
 ARCHITETTO PROFESSIONALE
 COLM. 12006

Code Doc: P D 2 C 3 A T S 3 6 4 5 0 A A P P L A
 Phase / Fase: Sigle étude / Stiga: Exécution / Esecuzione: Numéro: Indice: Status / Stato: Type / Tipo:

INDRIZZO GED /
 ADRASSE GED: C3A // // 33 48 02 30 01

ECHELLE /
 SCALA: 1: 1000