


REFERIMENTI / REFERENCES:
 PD2_C3A_MUS_0002_0_PA_NOT-Relazione tecnico-illustrativa
 PD2_C3A_MUS_1000_0_PA_NOT-Relazione tecnica stradale

PIANO DI LOCALIZZAZIONE / VUE D'ENSEMBLE

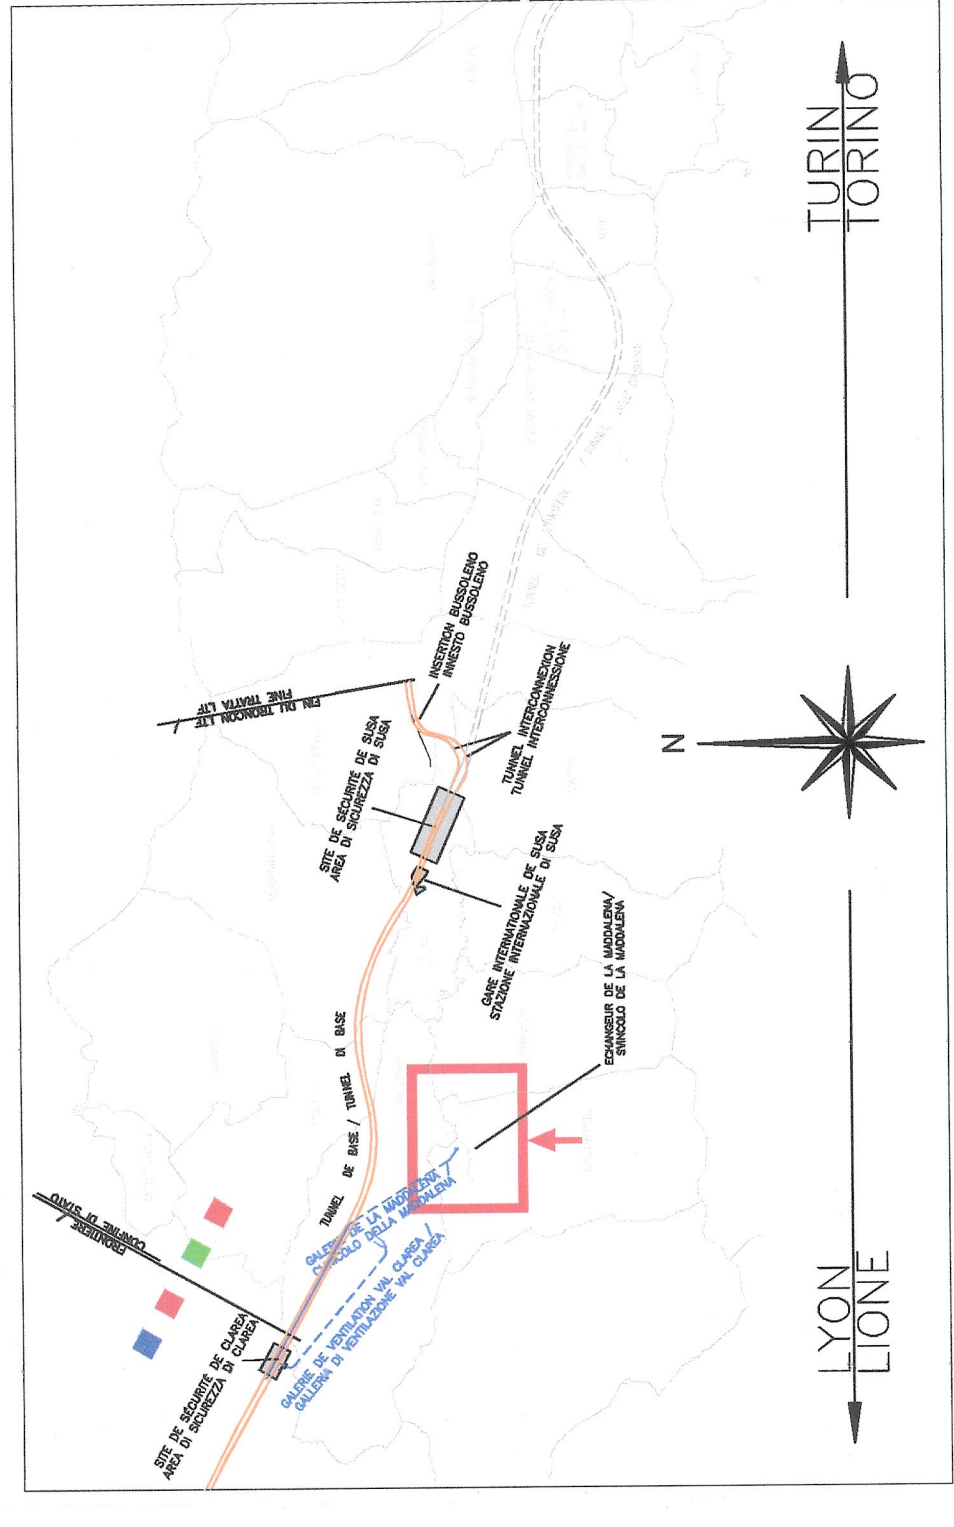

LIAISON LYON - TURIN / COLLEGAMENTO TORINO - LIONE
 Parte commune italo-francese
 Section transfrontalière

NOUVELLE LIGNE LYON TURIN - NUOVA LINEA TORINO LIONE
 PARTIE COMMUNE FRANCO-ITALIENNE - PARTE COMUNE ITALO-FRANCESE
 REVISIONE DE L'AVANT-PROJET DE REFERENCE - REVISIONE DEL PROGETTO DEFINITIVO
 CUP C11J06000030001

ECHANGEUR DE LA MADDALENA - SVINCOLO DE LA MADDALENA
 VUE EN PLAN DE PROJET - PLANIMETRIA DI PROGETTO

Indice	Data / Data	Modificazioni / Modifiche	Validato per / Convalidato da	Autore / Autorizzato da
0	08/01/2013	Progetto definitivo (Prima emissione)	L. BARBERIS (Autore)	M. BERTI (Autore)
A	08/02/2013	Revisione delle autocomunicazioni LTF / Revisione a seguito comment LTF	L. BARBERIS (Autore)	M. BERTI (Autore)

Code Doc	P	D	2	C	3	A	M	U	S	0	0	0	7	A	A	P	P	L	A
Numero																			
Indice																			
Base / Base																			
Type / Tipo																			

SCALARE / SCALA: 1:1000

L'ITF snc - 1087 Avenue de la Boissière BP 90031 - F-72008 CHAMBERY CEE&C (France)
 Tel. +33 (0) 4 77 68 50 50 Fax. +33 (0) 4 77 68 50 52
 Propriété LTF Tous droits réservés - Propriété LTF Tutti i diritti riservati

