Particolare montante HEA 120 - Scala 1:20

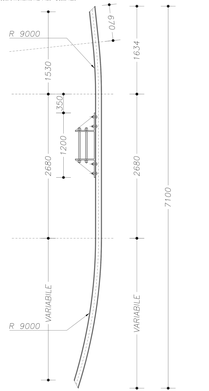


Assonometria montante HEA 120

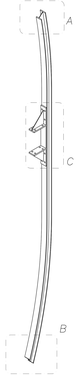


Dettaglio C - Scala 1:10

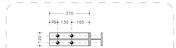


Vista superiore - Scala 1:10

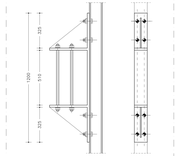


Vista laterale - Scala 1:10

Vista frontale - Scala 1:10

Dettaglio A - Scala 1:5

Dettaglio B - Scala 1:5

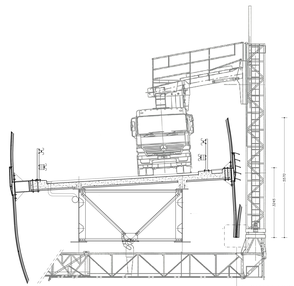


Sezione stradale tipo per manutenzione giunti - Scala 1:50

Dettaglio apertura rete
Pianta - Scala 1:2

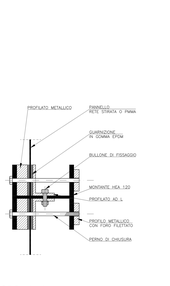


Assonometria palo Illuminazione

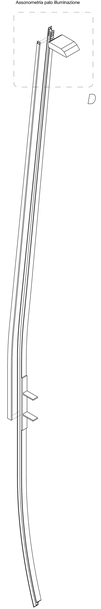


Dettaglio D - Scala 1:5

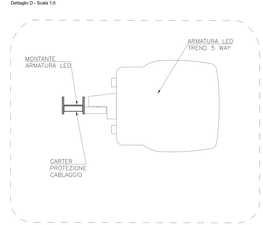


Particolare Staffa fissaggio Carter - Scala 1:10

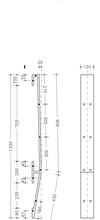
30
44
120
120
120