PLANIMETRIA RACCOLTA ACQUE SCALA 1:500

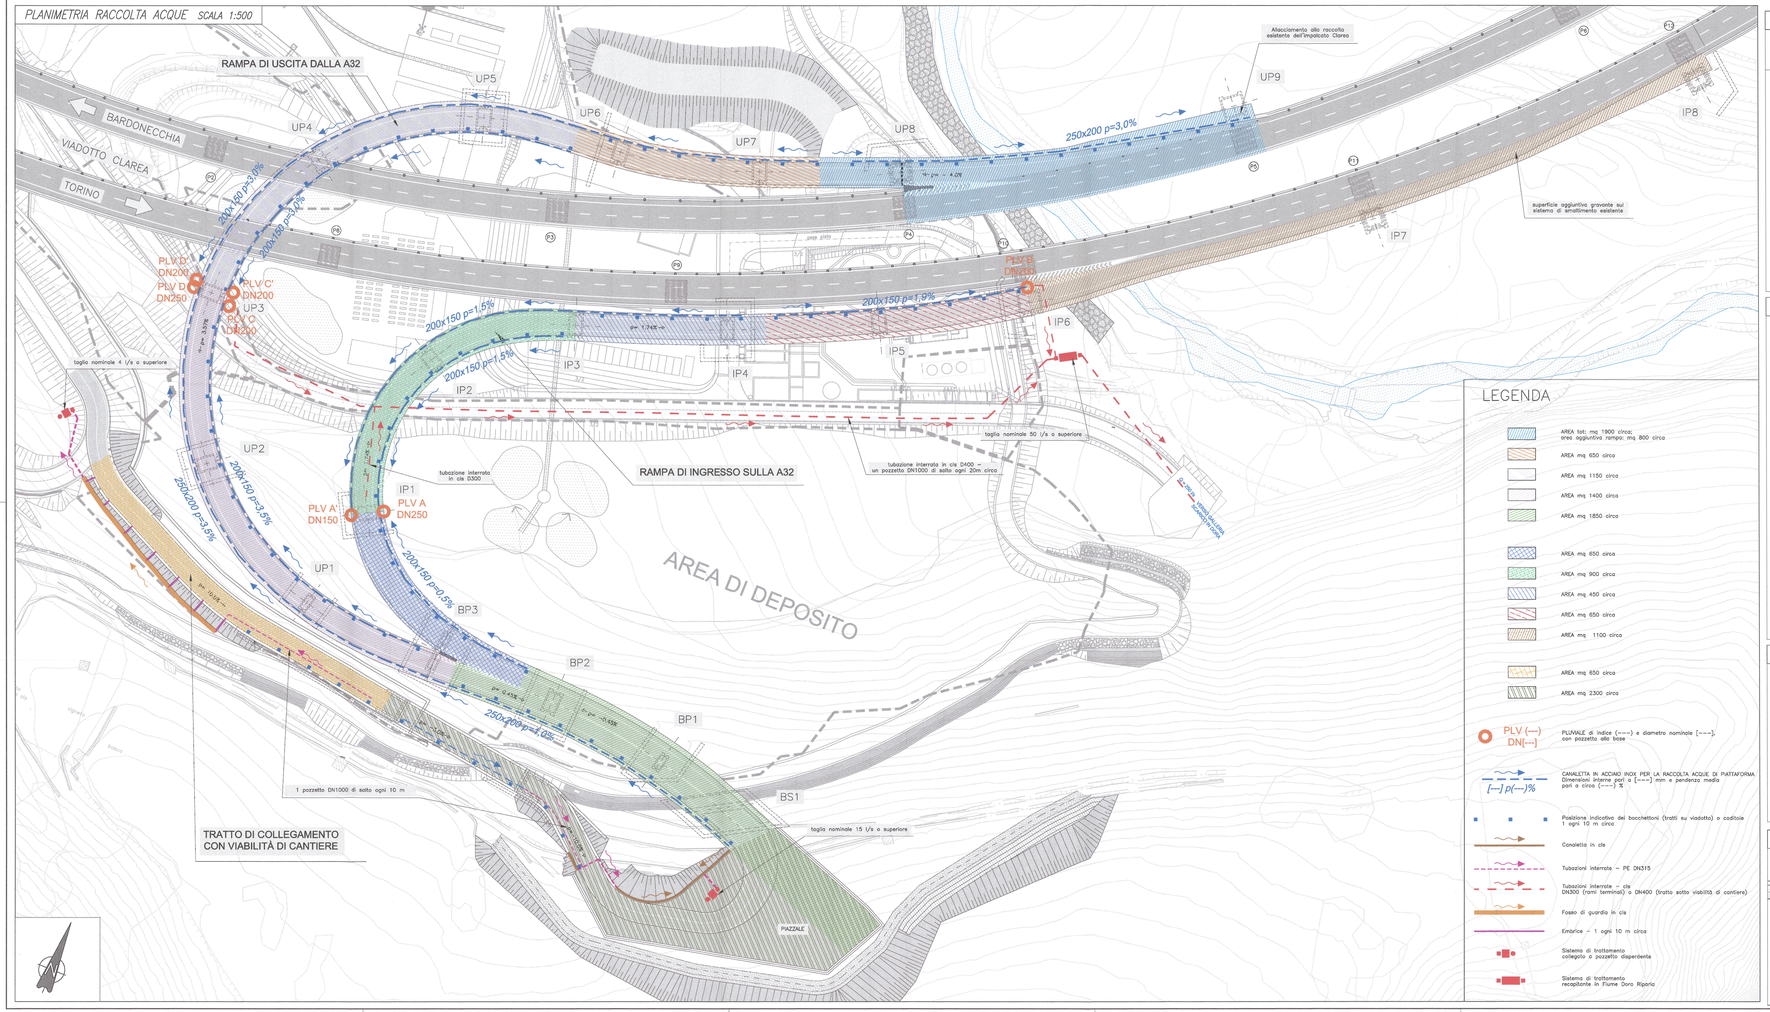
RAMPA DI USCITA DALLA A32
BARDONECCHIA
VIADOTTO CLAREA
TORINO
RAMPA DI INGRESSO SULLA A32
AREA DI DEPOSITO
TRATTO DI COLLEGAMENTO CON VIABILITÀ DI CANTIERE
Allacciamento alla raccolta esistente dell'impalcato Clarea
superficie aggiuntiva gravante sul sistema di smaltimento esistente
UP1
UP2
UP3
UP4
UP5
UP6
UP7
UP8
UP9
BP1
BP2
BP3
BS1
IP1
IP2
IP3
IP4
IP5
IP6
IP7
IP8
PLV A DN250
PLV A' DN150
PLV B DN200
PLV C DN200
PLV C' DN200
PLV D DN200
PLV D' DN250
PLV E DN200
250x200 p=3,0%
200x150 p=3,0%
200x150 p=3,0%
200x150 p=1,5%
200x150 p=1,5%
200x150 p=1,9%
200x150 p=3,5%
200x150 p=0,5%
250x200 p=3,05%
taglio nominale 4 l/s o superiore
taglio nominale 50 l/s o superiore
taglio nominale 15 l/s o superiore
tubazione interrata in cls DN300
tubazione interrata in cls DN400 con un pozzetto DN1000 di salto ogni 20m circa
1 pozzetto DN1000 di salto ogni 10 m
PIAZZALE
pass. 2100
pass. 2100
pass. 2100