


PLANIMETRIA DI INQUADRAMENTO - Scala 1:2000

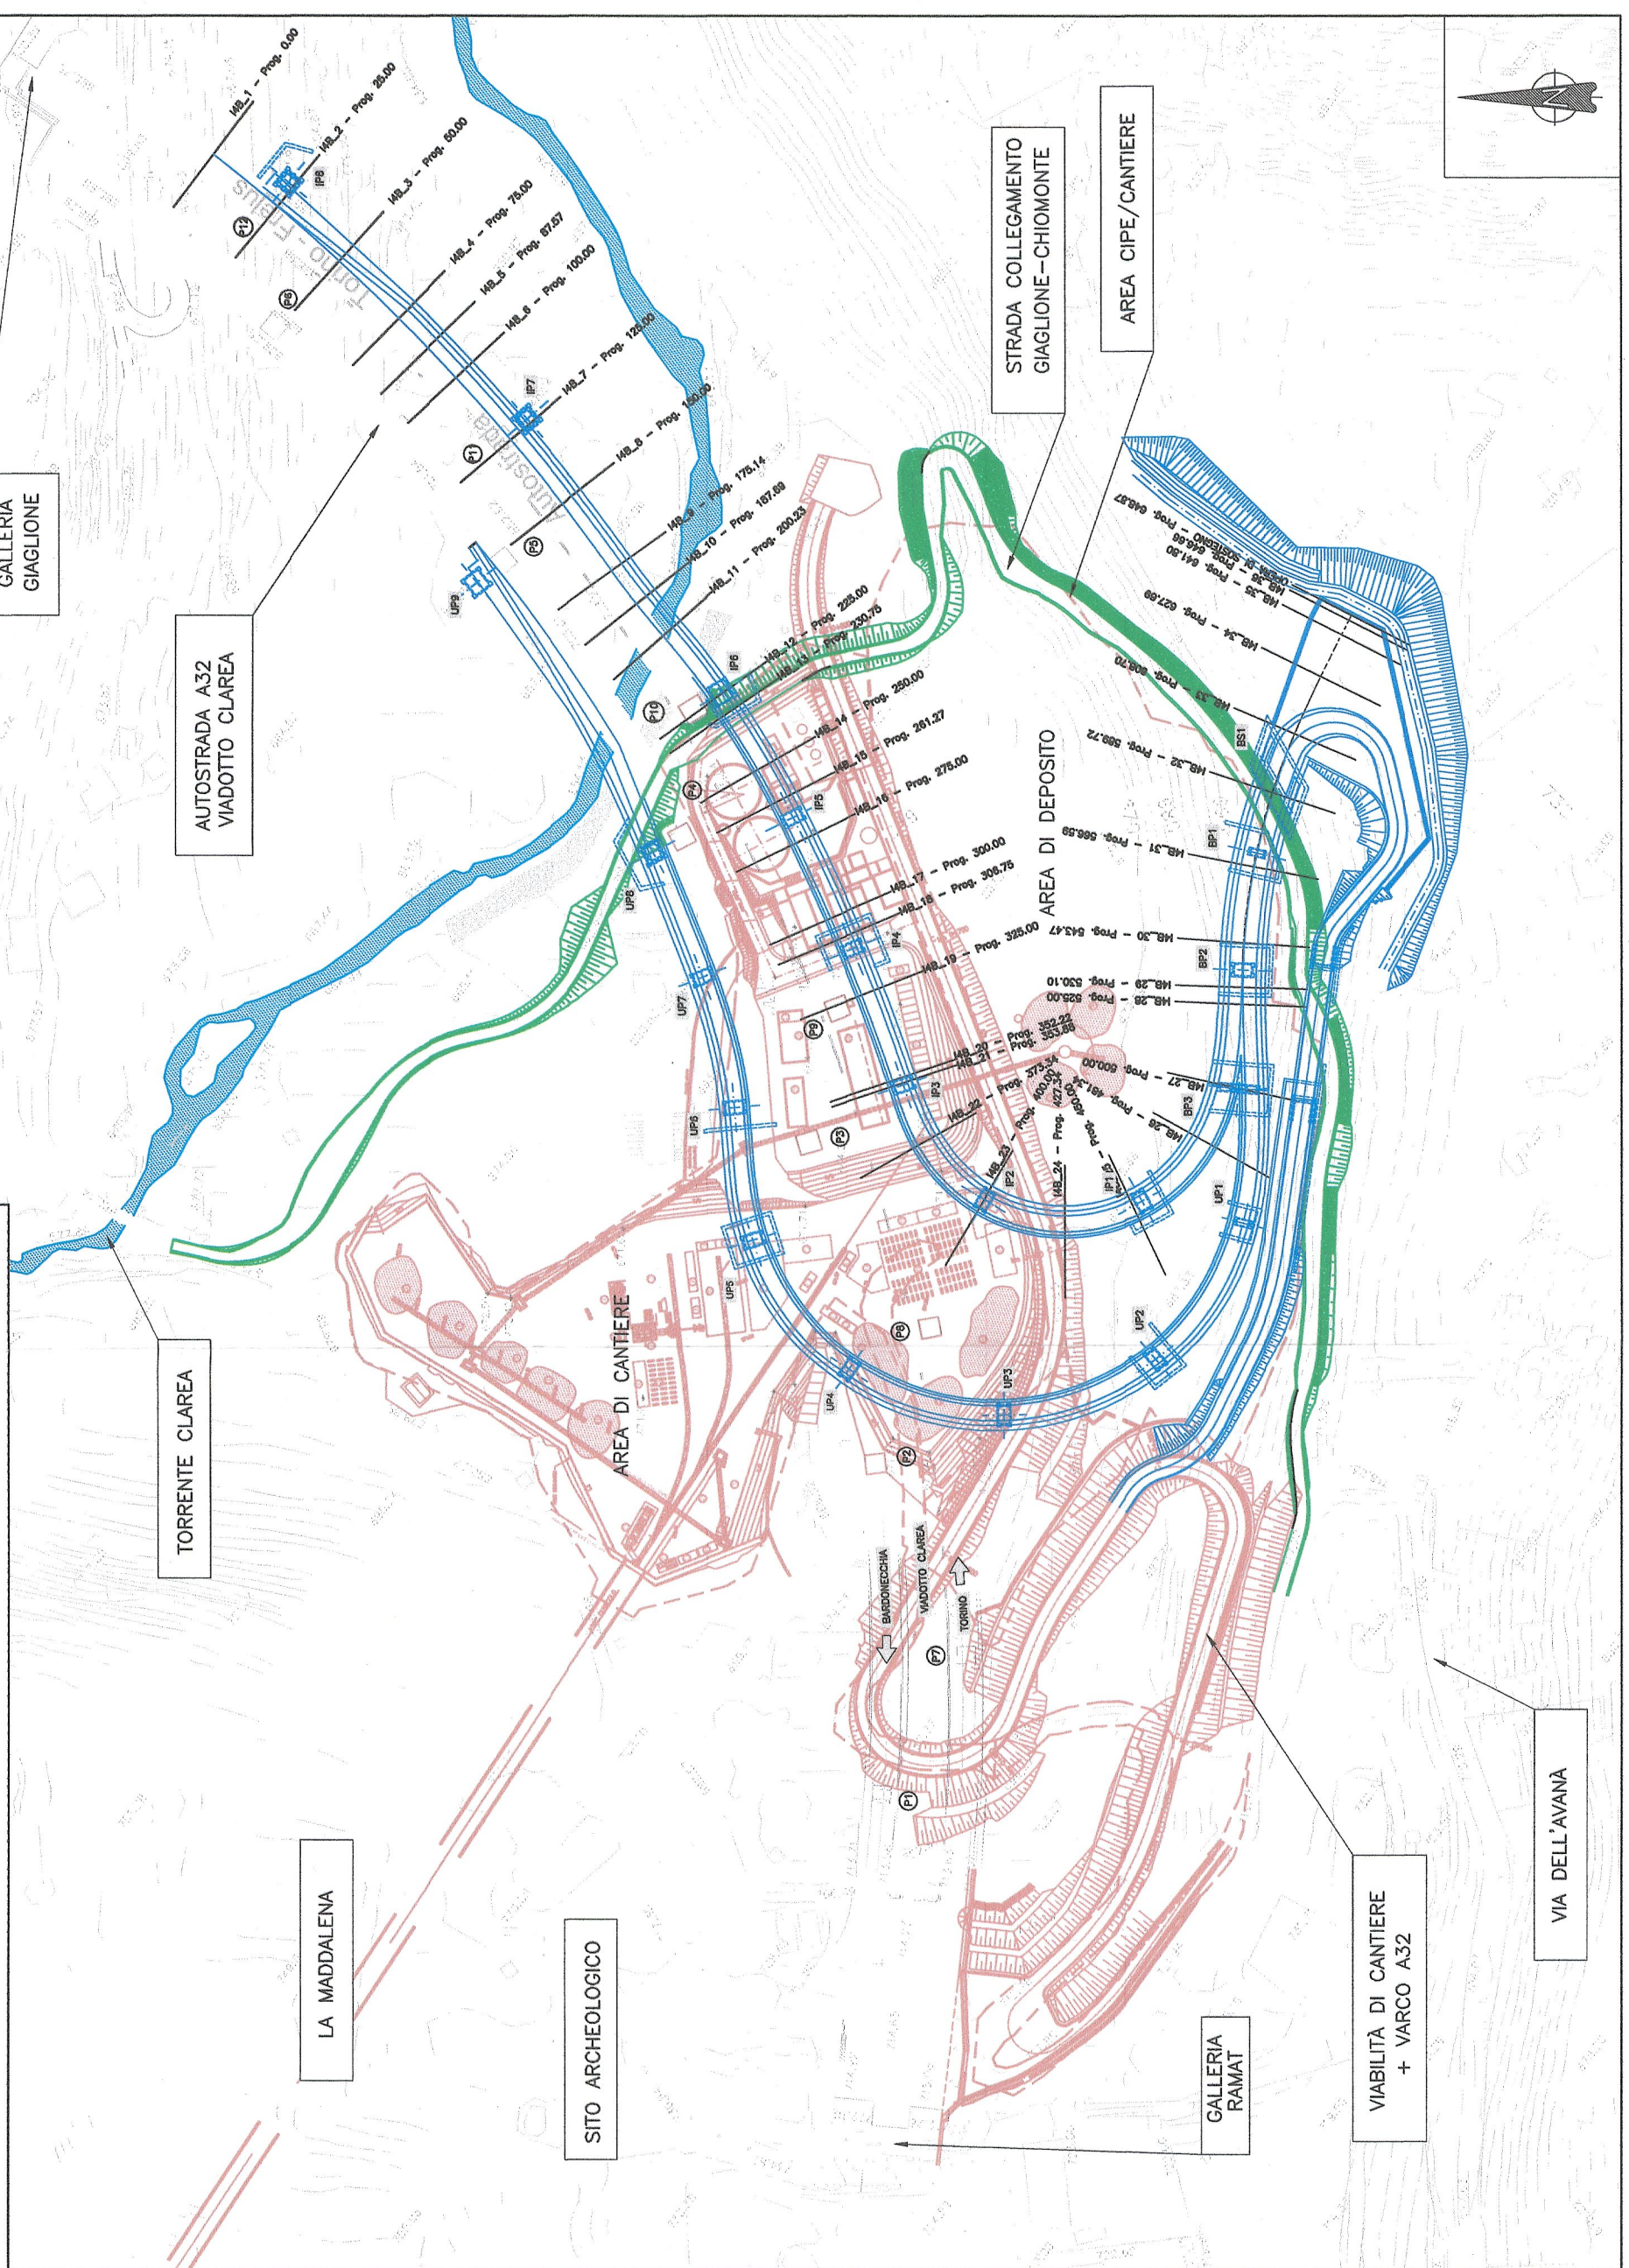

RIFERIMENTI / REFERENCES:
 PD2_C3A_MUS_0002_AAP_NOT-Relazione tecnico-illustrativa
 PD2_C3A_MUS_0007_AAP_PLA-Planimetria di Progetto
 PD2_C3A_MUS_0008_AAP_PLA-Planimetria di Progetto
 PD2_C3A_MUS_1000_AAP_PLA-Rampa di ingresso sulla A32-Asse di tracciamento
 PD2_C3A_MUS_1007_AAP_PLA-Rampa di ingresso sulla A32-Asse di tracciamento
 PD2_C3A_MUS_1011_AAP_PLA-Sezioni tipo
 PD2_C3A_MUS_1012_AAP_PLA-Quaderno delle sezioni

LAISON LYON - TURIN / COLLEGAMENTO TORINO - LIONE
 Parte commune italo-francese
 Sezione transfrontaliere

NOUVELLE LIGNE LYON TURIN - NUOVA LINEA TORINO LIONE
 PARTIE COMMUNE FRANCO-ITALIENNE - PARTIE COMMUNE ITALO-FRANCOISE

REVISION DE L'AVANT-PROJET DE REFERENCE - REVISIONE DEL PROGETTO DEFINITIVO
 CUP C11J05000030001

ECHANGEUR DE LA MADDALENA - SVINCOLO DE LA MADDALENA
ENTREE DE LA RAMPE EN A32 - PROFIL EN LONG -
RAMPA DI INGRESSO SULLA A32 - PROFILO LONGITUDINALE

Memo	Date / Data	Modifications / Modifiche	Elaboré par / Elaborato da	Approuvé par / Autorizzato da
0	08/02/2013	Première diffusion / Prima emissione	L. LANGRISSE (Autant)	M. BERTI (Bati)
A	08/02/2013	Revision suite aux commentaires LTF / Revisione a seguito commenti LTF	L. LANGRISSE (Autant)	M. BERTI (Bati)

Stamp: **COMUNE PROVINCIA TORINO**

Code Doc: **P D 2 C 3 A M U S 1 0 0 5 A A P P L I A**

Numero: **11**

Echelle / Scala: **1:2000/200**

Logo: **LYON TURIN FERROVAIRE**

LTF n° 1057 Avenue de la Gare, BP 6024, F-69008 CHAMBERY CEDEX (France)
 Tel: +33 (0) 4 79 86 56 50 - Fax: +33 (0) 4 79 86 56 75
 RCS Chambéry 439 556 952 - TVA FR 04 049 959 992
 Propriété LTF. Tous droits réservés - Proprietary LTF. Tutti i diritti riservati