PLANIMETRIA
scala 1:1000

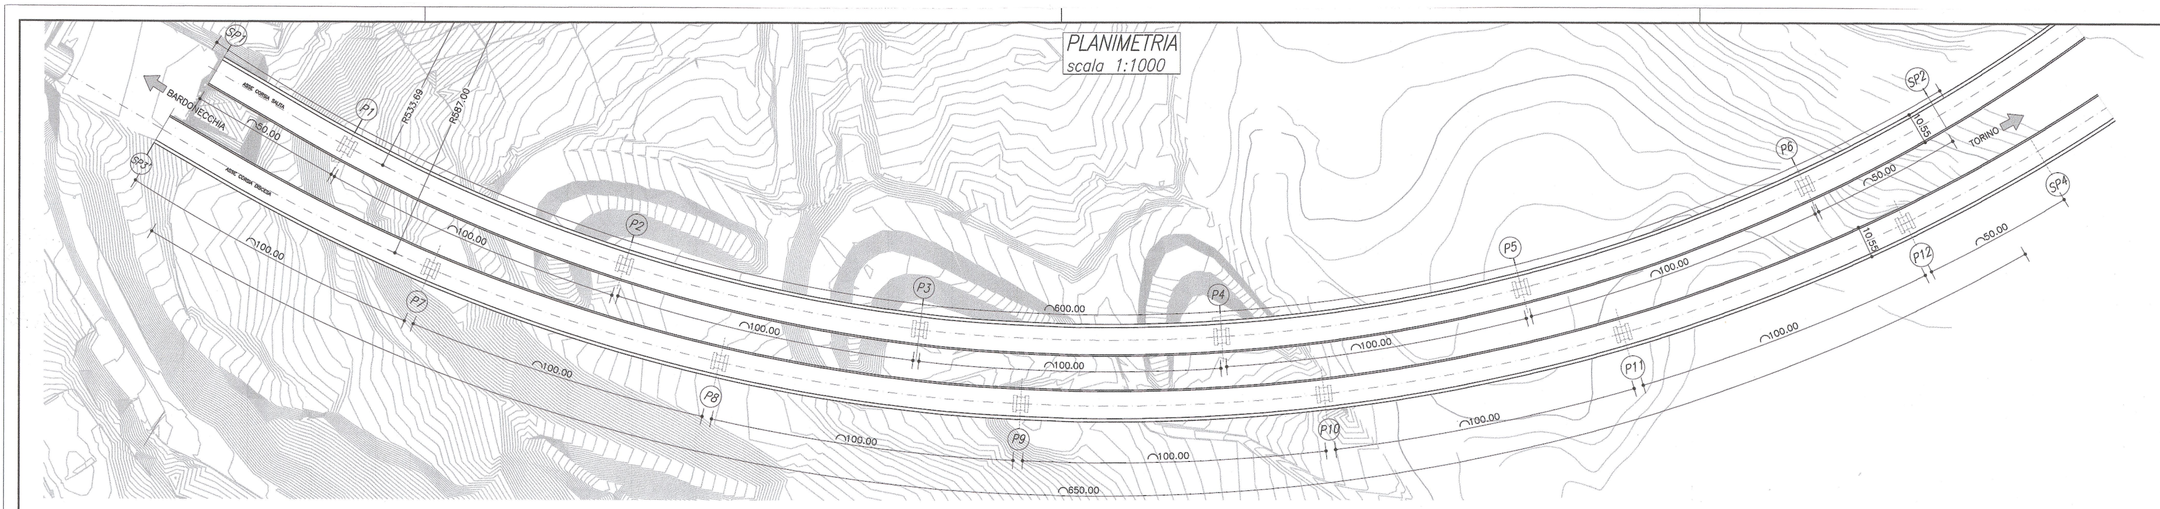

SCHEMA VINCOLI

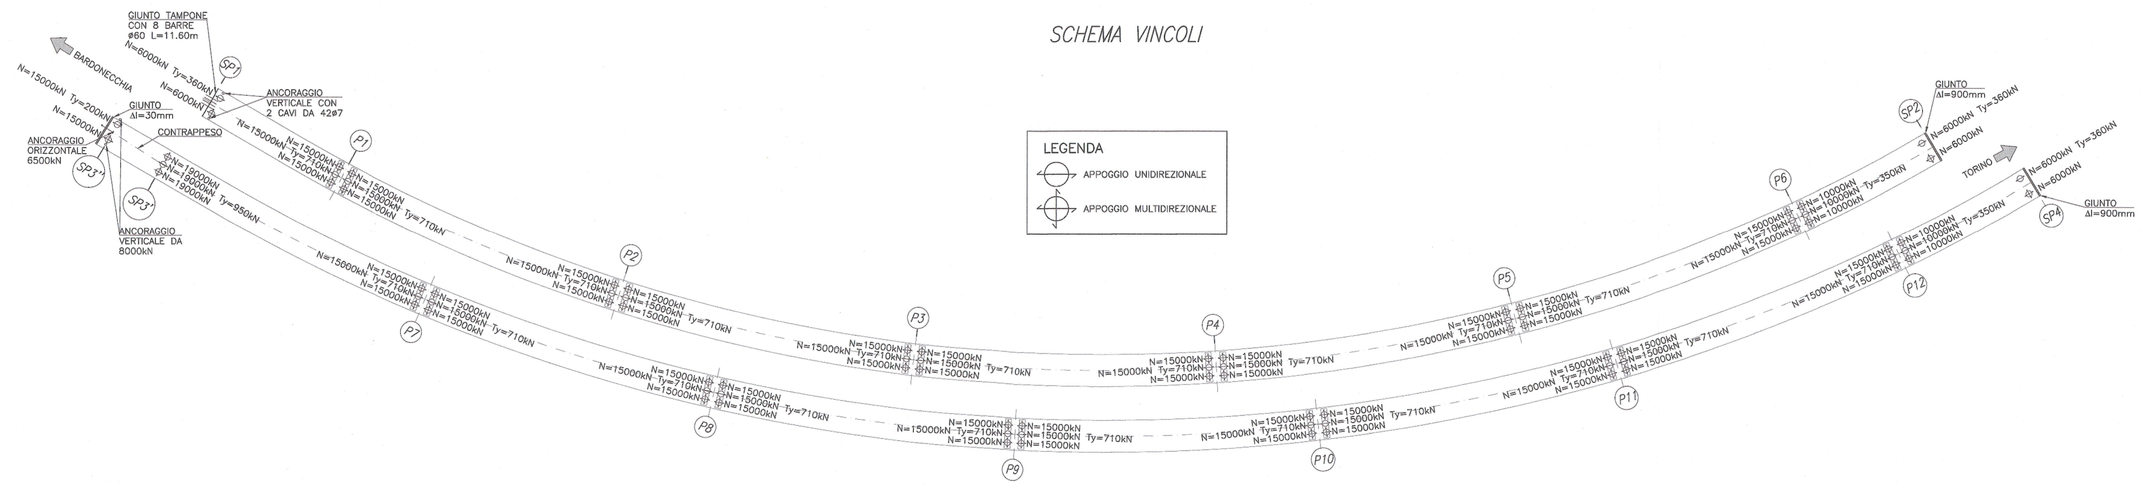

PROSPETTO DISCESA
scala 1:1000

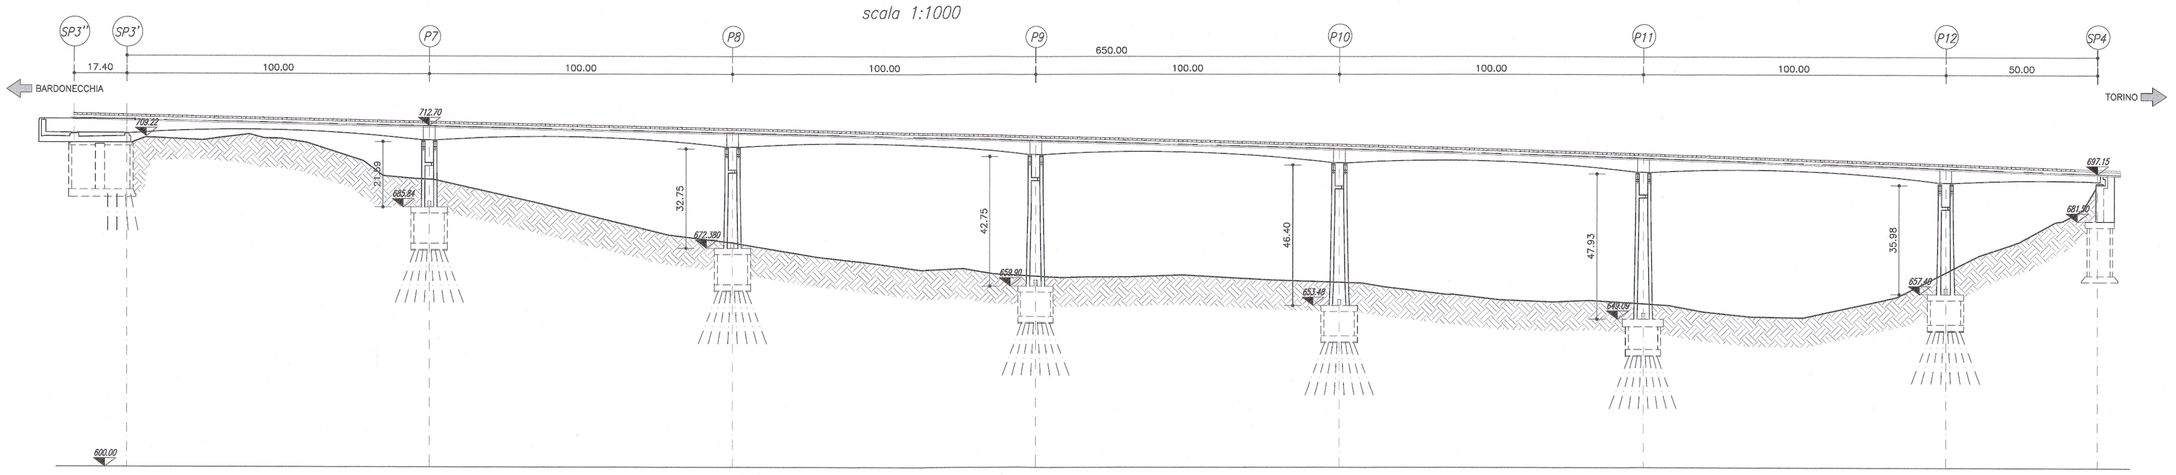

PROSPETTO SALITA
scala 1:1000

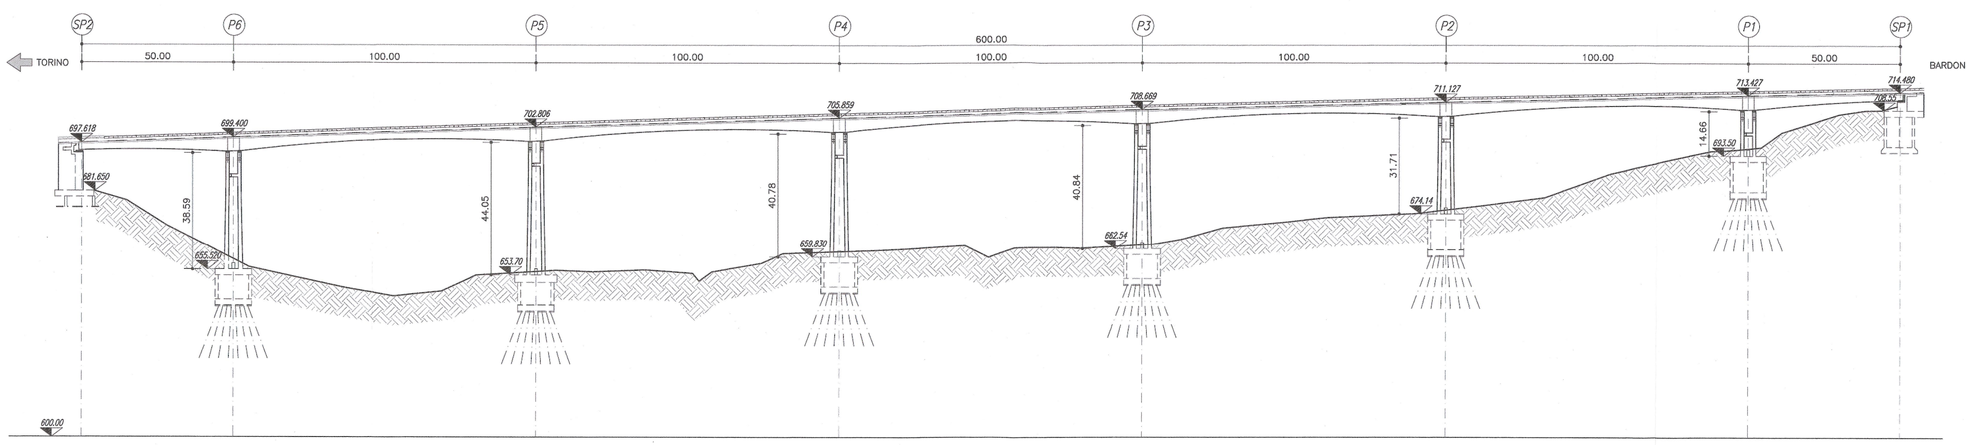

SEZIONE LONGITUDINALE
scala 1:200

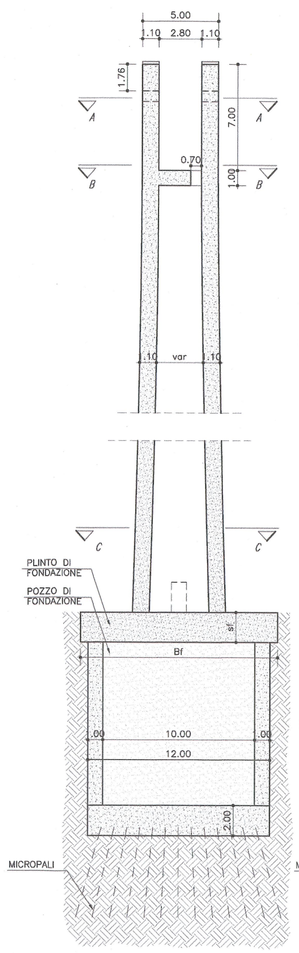

PROSPETTO FRONTALE
scala 1:200

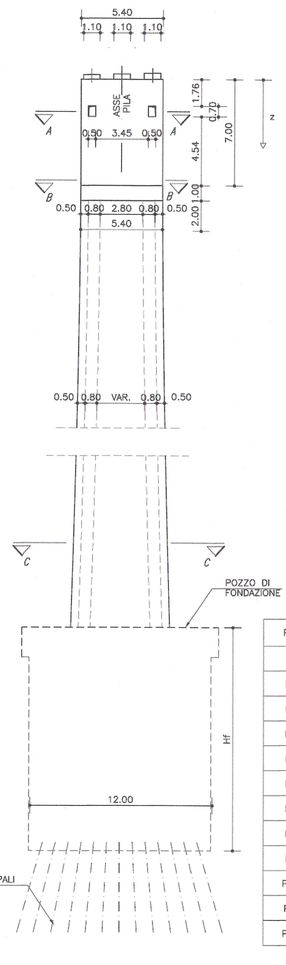

SEZIONE A–A
scala 1:200

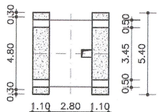

SEZIONE B–B
scala 1:200

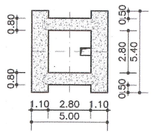

SEZIONE C–C
scala 1:200

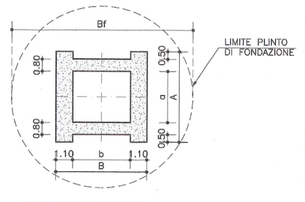

PILA	Hp (m)	Hf (m)	Bf (m)	sf (m)	Num. micropali
P1	14.66	14.00	12.00	2.00	140
P2	31.71	14.00	12.00	2.00	140
P3	40.84	12.00	12.00	2.00	170
P4	40.78	12.00	12.00	2.00	170
P5	44.05	12.50	14.00	2.50	170
P6	38.59	14.00	12.00	2.00	140
P7	21.59	14.00	12.00	2.00	140
P8	32.75	14.00	12.00	2.00	140
P9	42.75	12.00	12.00	2.00	170
P10	46.40	12.00	12.00	2.00	170
P11	47.93	12.50	14.00	2.50	170
P12	35.98	14.00	12.00	2.00	140

z (m)	DIMENSIONI TRASVERSALI (cm)		DIMENSIONI LONGITUDINALI (cm)	
	A	a	B	b
10.00	540.00	280.00	500.00	280.00
11.00	540.43	280.43	500.43	280.43
12.00	541.36	281.36	501.36	281.36
13.00	542.7	282.7	502.7	282.7
14.00	544.28	284.28	504.28	284.28
15.00	546.19	286.19	506.19	286.19
16.00	548.36	288.36	508.36	288.36
17.00	550.78	290.78	510.78	290.78
18.00	553.43	293.43	513.43	293.43
19.00	556.31	296.31	516.31	296.31
20.00	559.41	299.41	519.41	299.41
21.00	562.72	302.72	522.72	302.72
22.00	566.22	306.22	526.22	306.22
23.00	569.93	309.93	529.93	309.93
24.00	573.82	313.82	533.82	313.82
25.00	577.90	317.90	537.90	317.90
26.00	582.16	322.16	542.16	322.16
27.00	586.59	326.59	546.59	326.59
28.00	591.20	331.20	551.20	331.20
29.00	595.98	335.98	555.98	335.98
30.00	600.92	340.92	560.92	340.92
31.00	606.03	346.03	566.03	346.03
32.00	611.29	351.29	571.29	351.29
33.00	616.72	356.72	576.72	356.72
34.00	622.30	362.30	582.30	362.30
35.00	628.03	368.03	588.03	368.03
36.00	633.92	373.92	593.92	373.92
37.00	639.95	379.95	599.95	379.95
38.00	646.14	386.14	606.14	386.14
39.00	652.46	392.46	612.46	392.46
40.00	658.93	398.93	618.93	398.93
41.00	665.55	405.55	625.55	405.55
42.00	672.30	412.30	632.30	412.30
43.00	679.19	419.19	639.19	419.19
44.00	686.22	426.22	646.22	426.22
45.00	693.38	433.38	653.38	433.38
46.00	700.68	440.68	660.68	440.68
47.00	708.11	448.11	668.11	448.11
48.00	715.67	455.67	675.67	455.67
49.00	723.36	463.36	683.36	463.36
50.00	731.19	471.19	691.19	471.19

SEZIONE IN ASSE PILA
scala 1:50

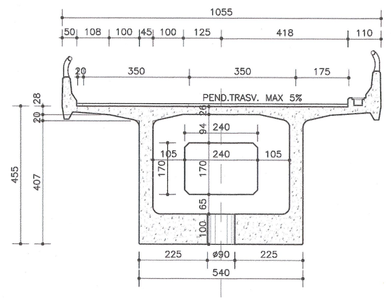

SEZIONE TRASVERSALE IN MEZZERIA
scala 1:50

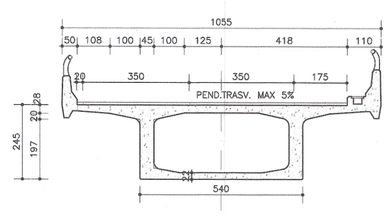

MATERIALI ESISTENTI

IMPALCATI	Cls R'bk ≥ 45 MPa
ELEVAZIONI PILE E BAGGIOLI	Cls R'bk ≥ 35 MPa
SPALLE	Cls R'bk ≥ 30 MPa
PLINTI E RIVESTIMENTO POZZI	Cls R'bk ≥ 30 MPa
PIASTRA DI BASE POZZI	Cls R'bk ≥ 25 MPa
RIEMPIMENTO POZZI	Cls R'bk ≥ 20 MPa
MICROPALI	Cls R'bk ≥ 35 MPa
ARMATURA PER C.A.O.	Acciaio FeB44K
CAVI CON TREFOLI PER C.A.P.	Acciaio Rsk ≥ 1800 MPa
CAVI CON FILI PER C.A.P.	Acciaio Rsk ≥ 1700 MPa
BARRE DIWIDAG	Acciaio Rsk ≥ 1050 MPa
BARRE GIUNTI TAMPONE	Acciaio FeB44K
ARMATURA MICROPALI	Acciaio Fe510

SPALLA 1 – PROSPETTO MONTE
scala 1:200

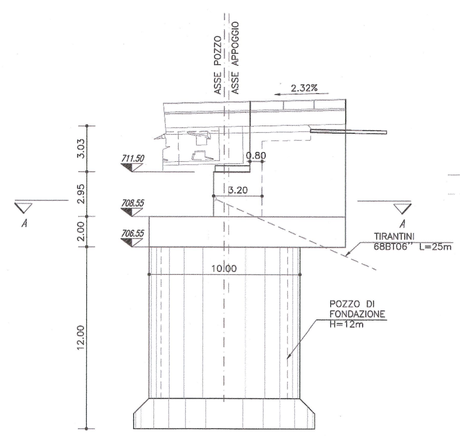

SEZIONE A–A
scala 1:200

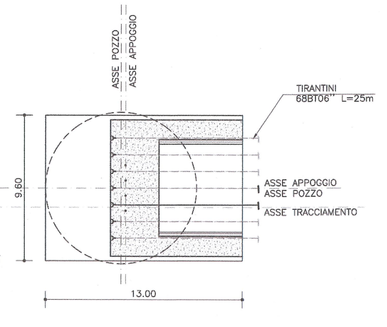

SPALLA 2 – PROSPETTO MONTE
scala 1:200

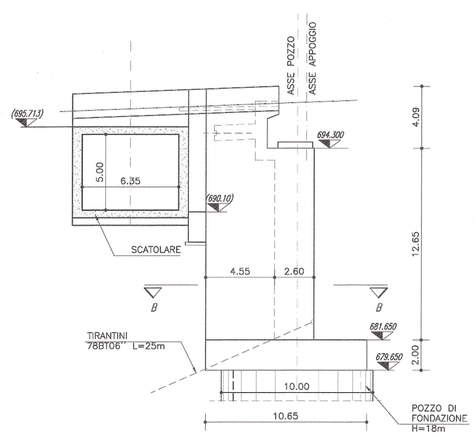

SEZIONE B–B
scala 1:200

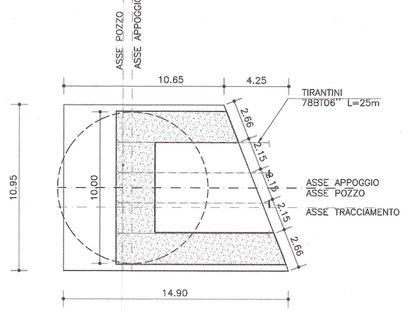

SPALLA 3 – SEZIONE LONGITUDINALE
scala 1:200

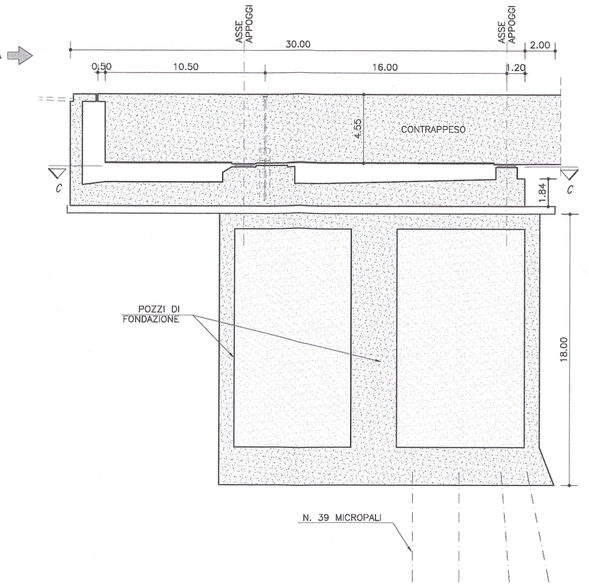

SPALLA 4 – PROSPETTO VALLE
scala 1:200

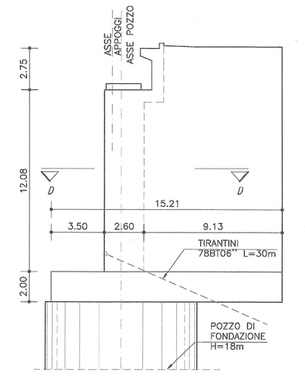

SEZIONE C–C
scala 1:200

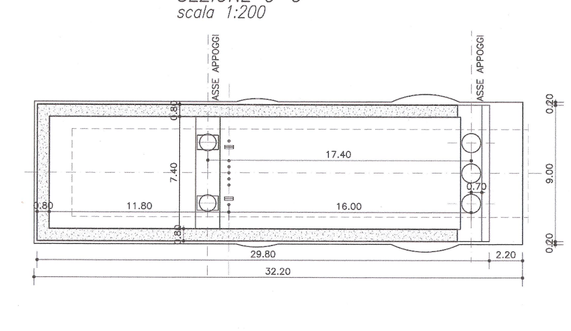

SEZIONE D–D
scala 1:200

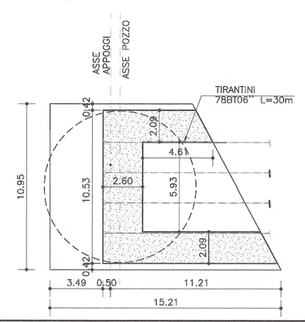

RIFERIMENTI / REFERENCES:

PD2_C3A_MUS_0902_A_AP_N0T–Relazione geologico–geotecnica
PD2_C3A_MUS_0903_A_AP_N0T–Relazione sismico
PD2_C3A_MUS_1133_A_AP_N0T–Allargamento viadotto Clarea–Relazione di calcolo

LIAISON LYON - TURIN / COLLEGAMENTO TORINO - LIONE

Partie commune franco-italienne
Section transfrontalière

Parte comune italo-francese
Sezione transfrontaliera

NOUVELLE LIGNE LYON TURIN - NUOVA LINEA TORINO LIONE
PARTIE COMMUNE FRANCO-ITALIENNE -PARTE COMUNE ITALO-FRANCESE

REVISION DE L'AVANT-PROJET DE REFERENCE - REVISIONE DEL PROGETTO DEFINITIVO
CUP C11J05000030001

ECHANGEUR DE LA MADDALENA - SVINCOLO DE LA MADDALENA

ALLARGAMENTO VIADOTTO CLAREA - ADEGUAMENTO VIADOTTO ESISTENTE - STATO DI FATTO

Indice	Data / Data	Modificazione / Modifiche	Elaborato per / Concepito da	Verificato per / Controllato da	Autorizzato per / Autorizzato da
0	09/01/2013	Premiére diffusion / Prima emissione	N. COGNOME (SOC) L.BARBIERIS (Mesirve)	N. COGNOME COORD. C.GIOVANNONE (Mesirve)	N. COGNOME CAPOLOTTO M. BERTI (SMI)
A	08/03/2013	Révision suite aux commentaires LTF / Revisione a seguito commenti LTF	N. COGNOME (SOC) L.BARBIERIS (Mesirve)	N. COGNOME COORD. C.GIOVANNONE (Mesirve)	N. COGNOME CAPOLOTTO M. BERTI (SMI)

Code Doc	P	D	2	C	3	A	M	U	S	1	1	4	3	A	A	P	P	L	A
	Phase / Fase		Sigle Unité / Sigla			Exercice / Esercizio			Numéro					Indice	Statut / Stato			Type / Tipo	

INDIRIZZO GED / ADRESSE GED	C3A	//	//	33	40	00	20	90

ÉCHELLE / SCALA: varie

LTF sas - 1091 Avenue de la Boisse BP 80631 - F-73006 CHAMBERY CEDEX (France)
Tél.: +33 (0) 4.79.68.56.50 - Fax: +33 (0) 4.79.68.56.75
RCS Chambéry 439 556 952 - TVA FR 03439556952

Propriété LTF Tous droits réservés - Proprietà LTF Tutti i diritti riservati

Ce projet est cofinancé par l'Union européenne dans l'IEVN

Questo progetto è cofinanziato dall'Unione europea nell'ambito dell'IEVN