




PLANIMETRIA  
scala 1:200

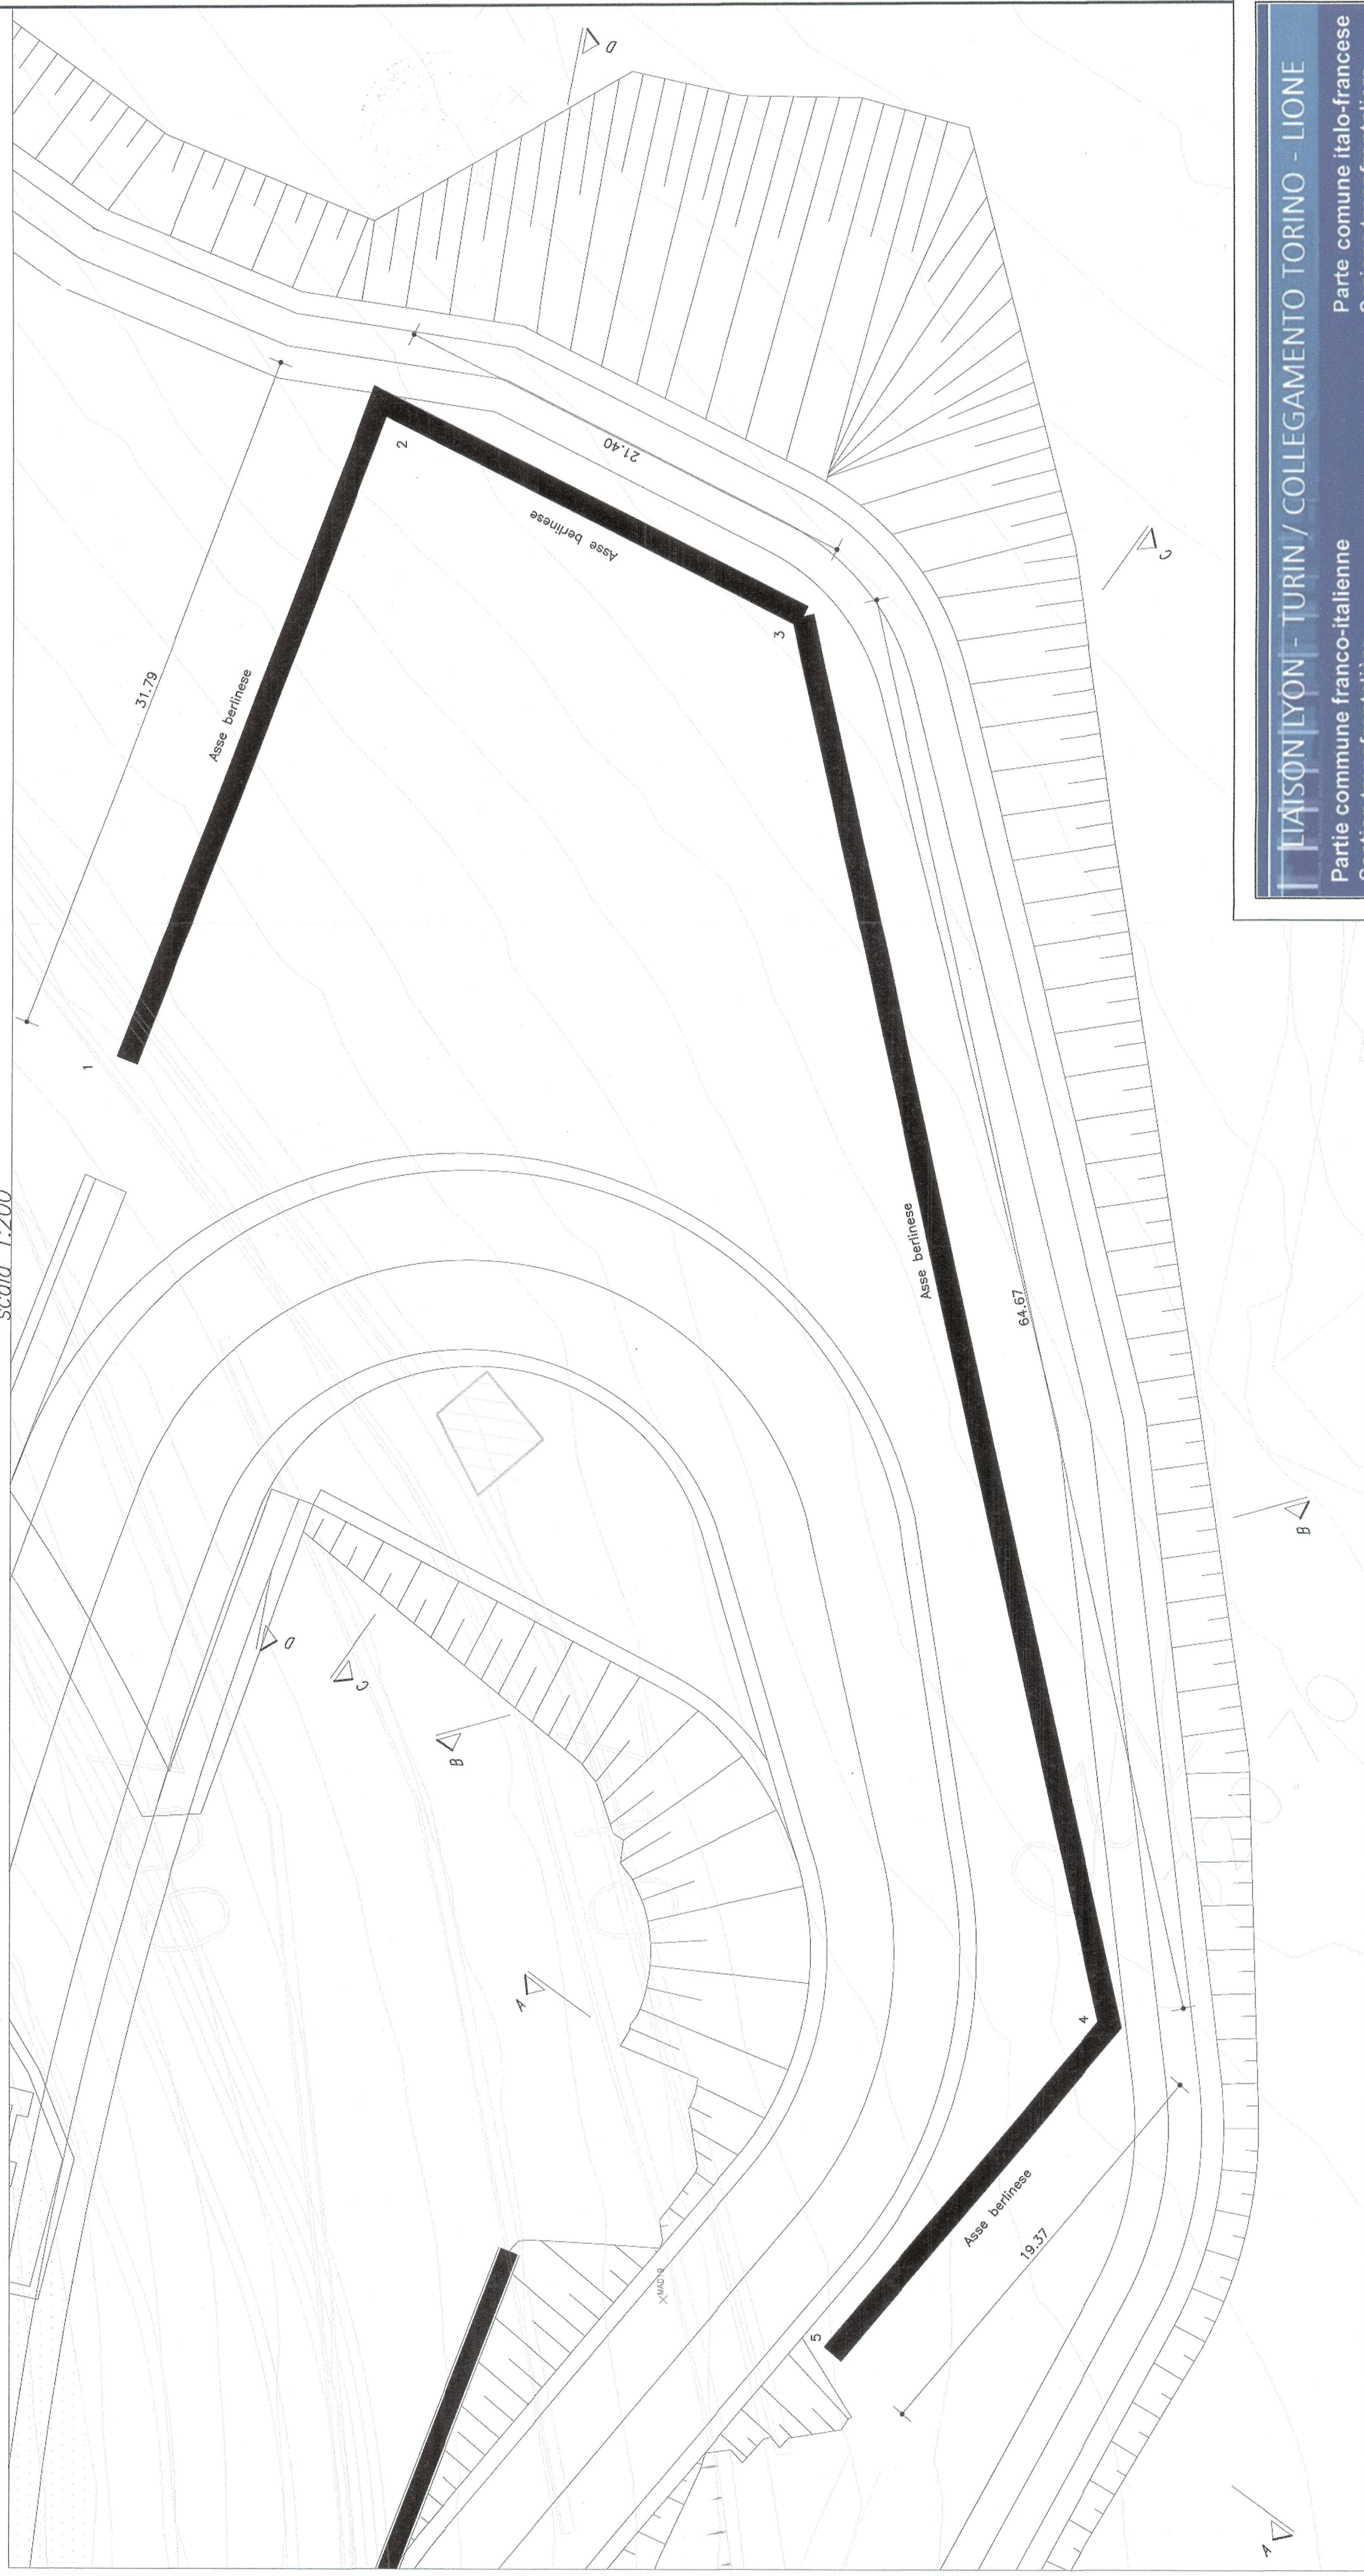


SEZIONE A-A  
scala 1:200

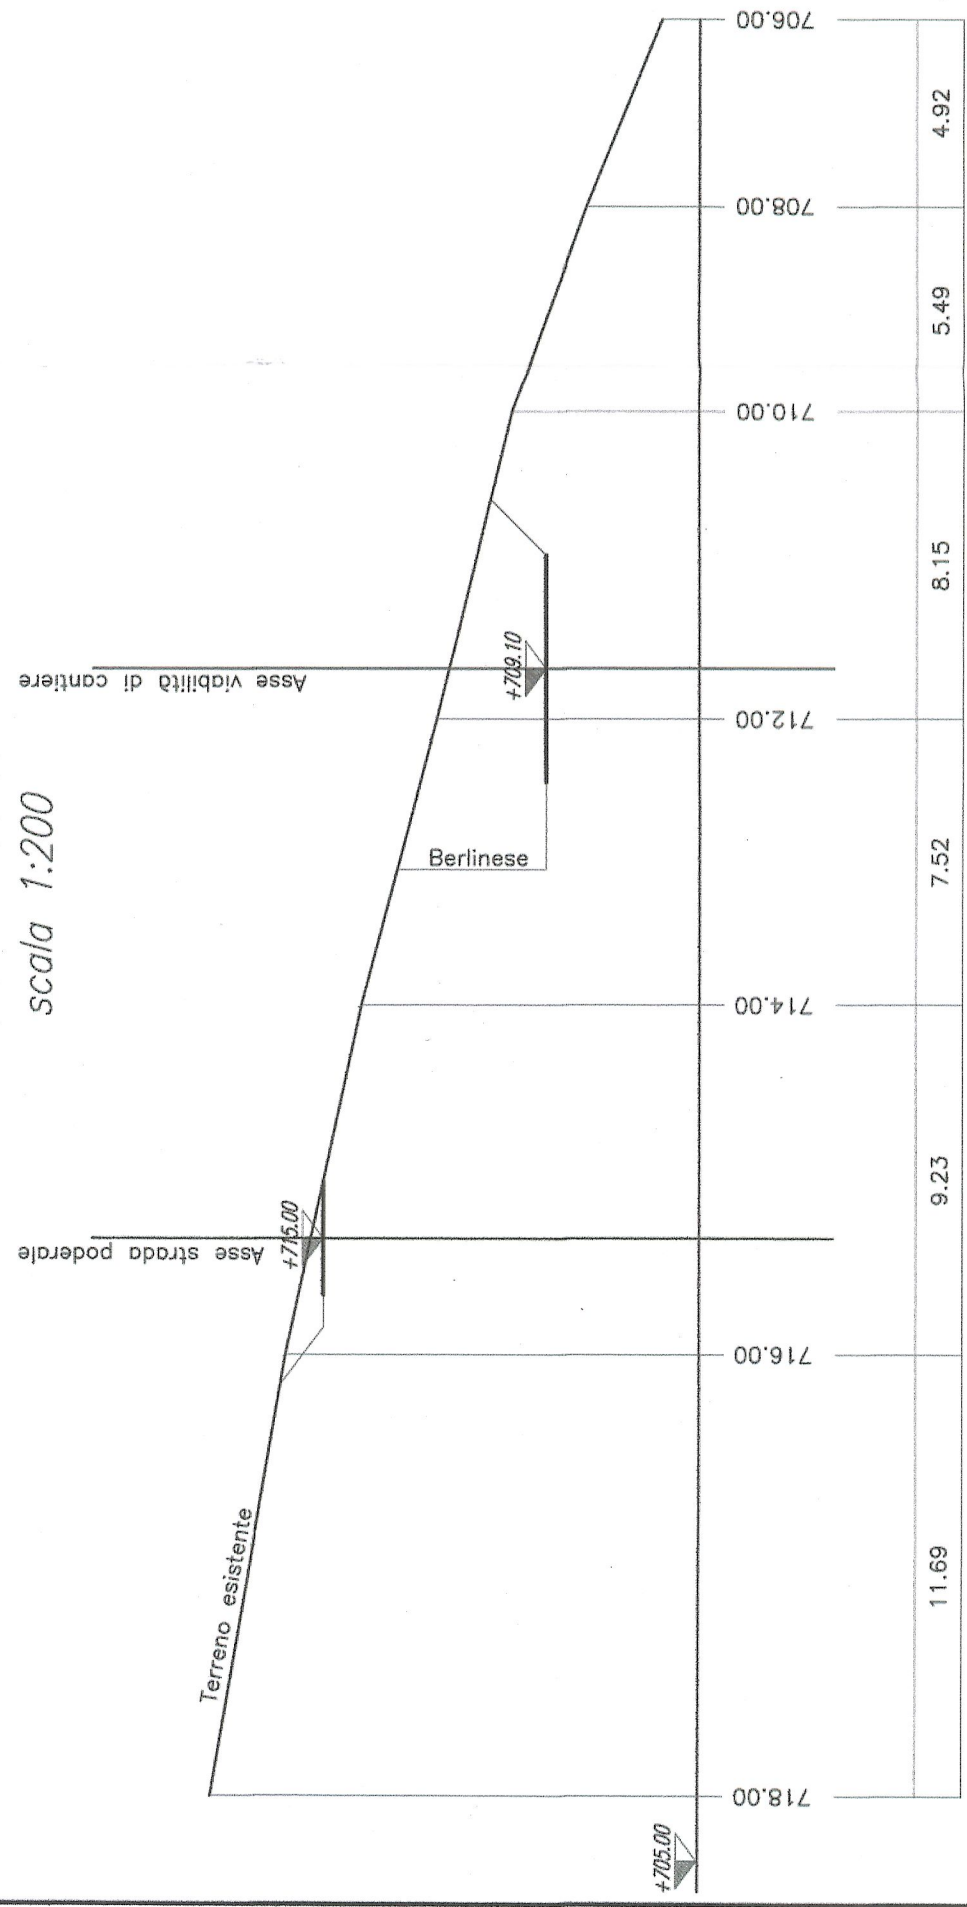


SEZIONE B-B  
scala 1:200

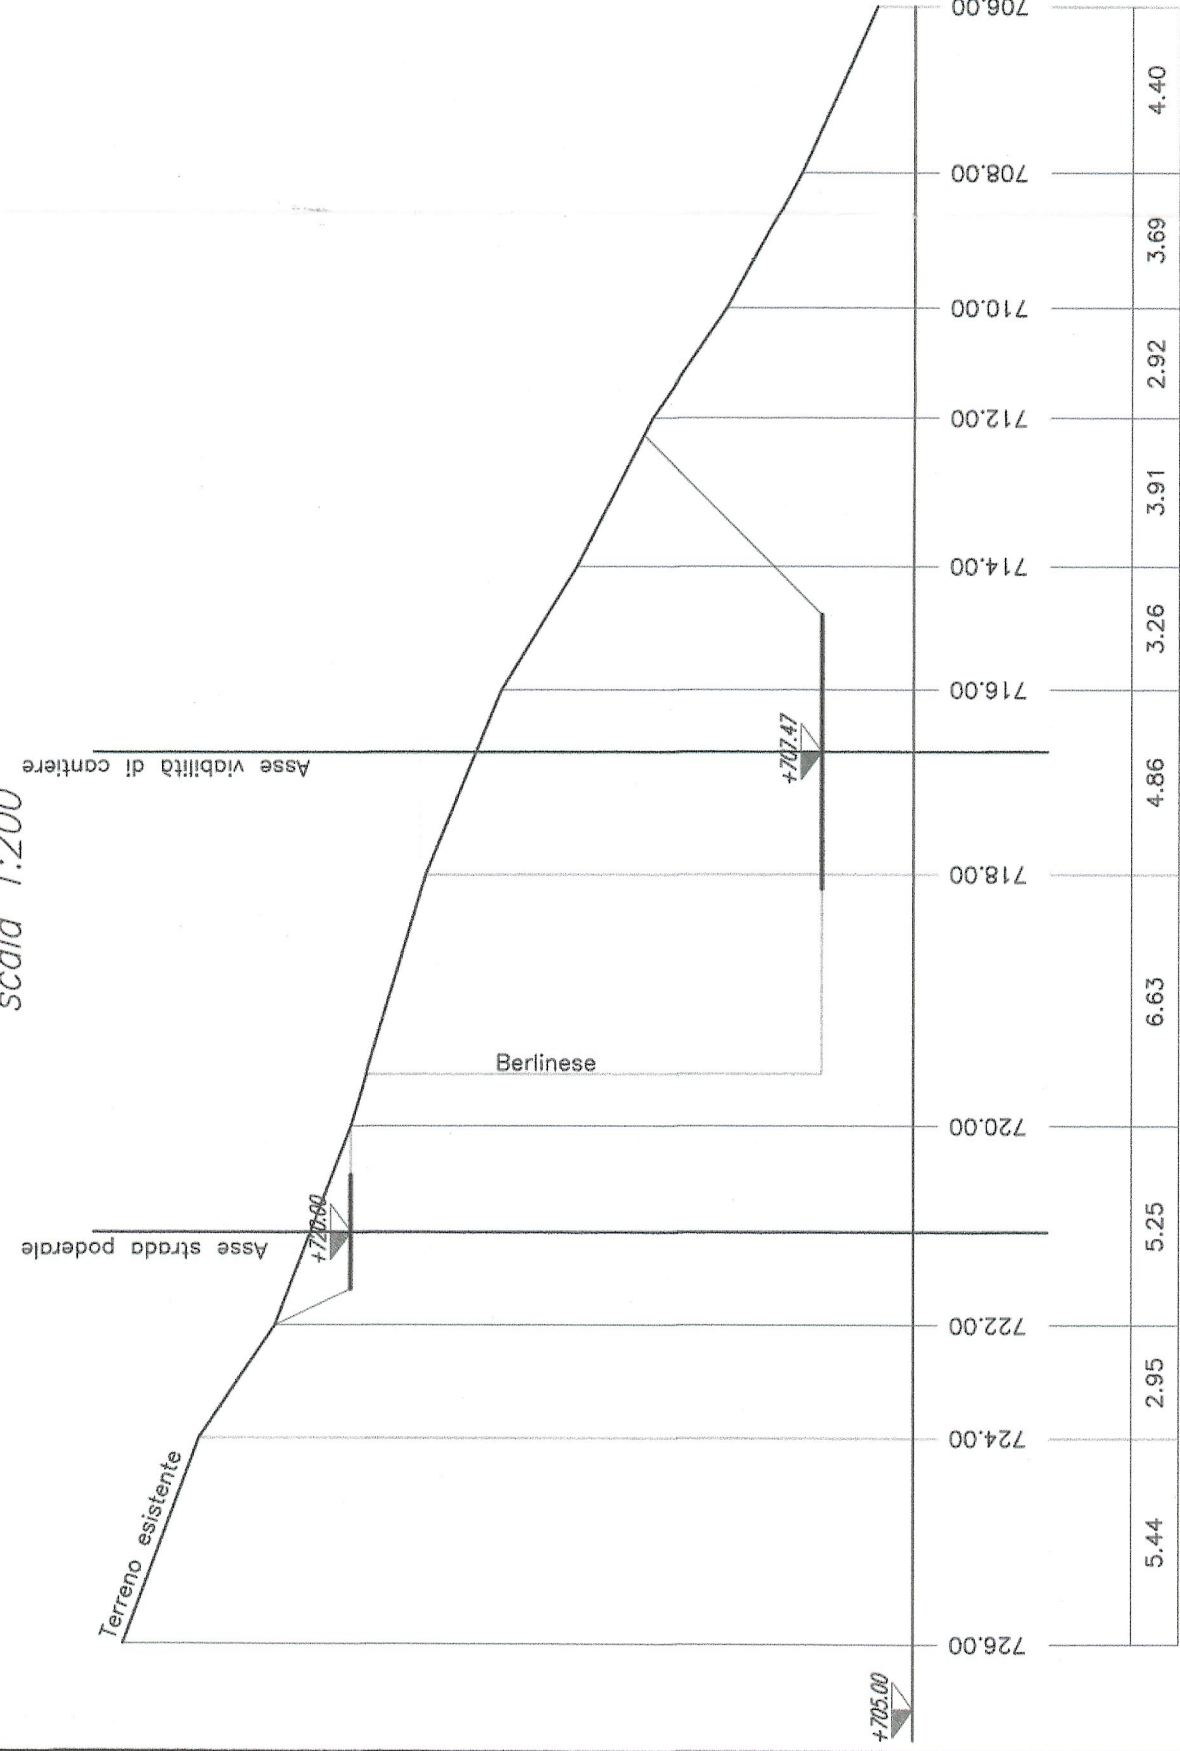

SEZIONE C-C  
scala 1:200

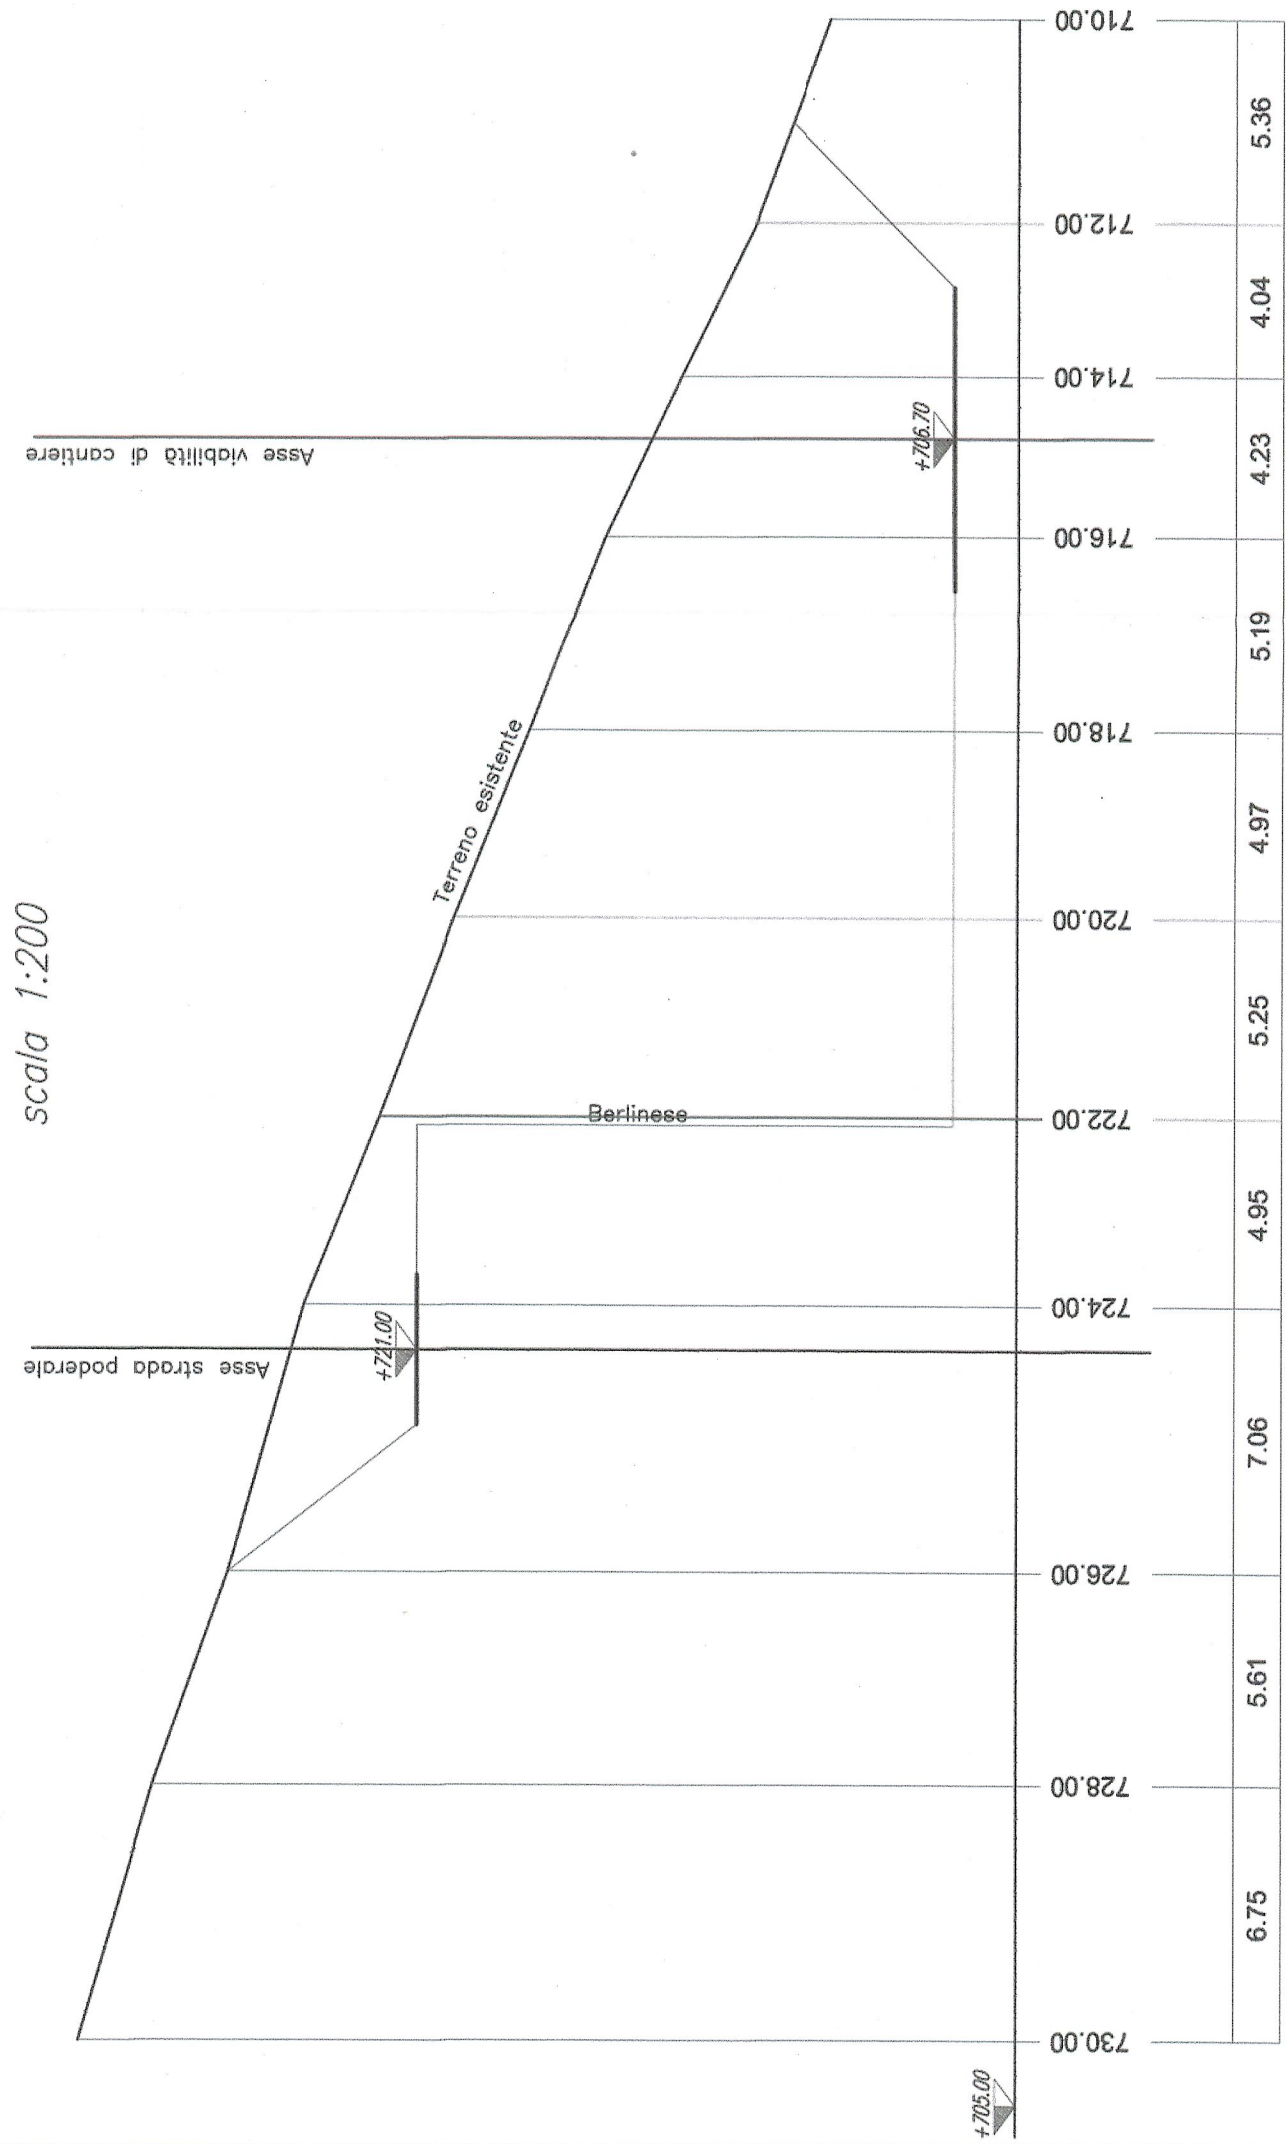

SEZIONE D-D  
scala 1:200

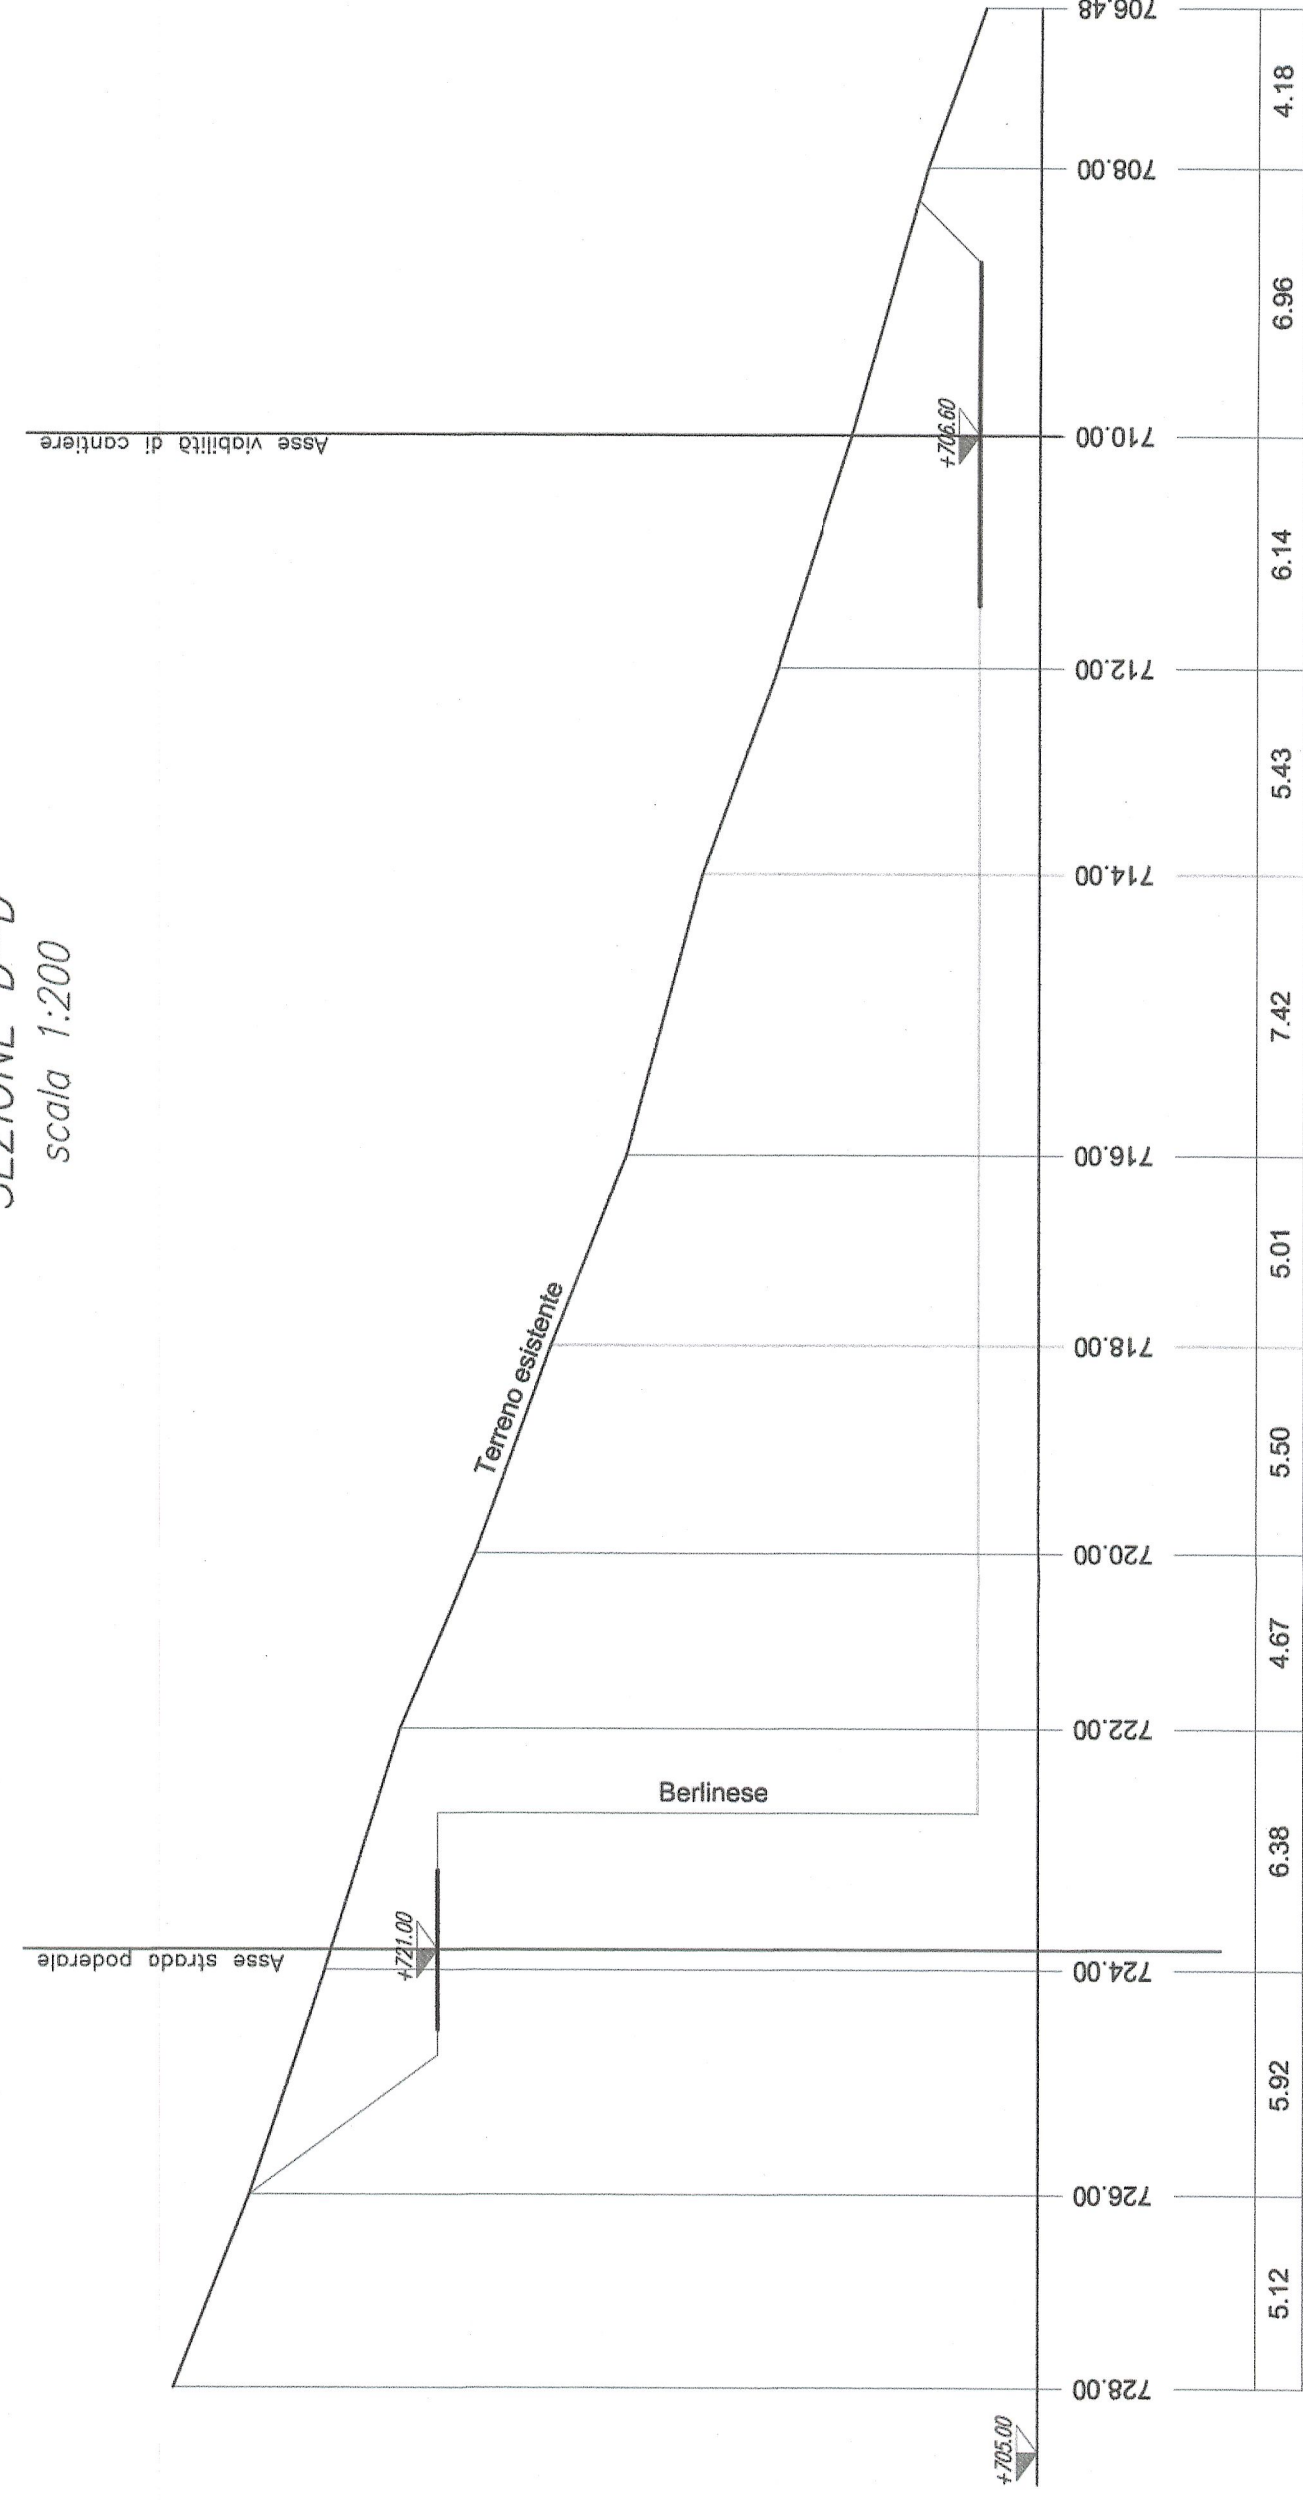

**LIAISON LYON - TURIN / COLLEGAMENTO TORINO - LIONE**  
Parte commune franco-italienne  
Section transfrontalière

NOUVELLE LIGNE LYON TURIN - NUOVA LINEA TORINO LIONE  
PARTIE COMMUNE FRANCO-ITALIENNE - PARTE COMUNE ITALO-FRANCESE  
REVISION DE L'AVANT-PROJET DE REFERENCE - REVISIONE DEL PROGETTO DEFINITIVO  
CUP C11J06000030001

ECHANGEUR DE LA MADDALENA - SVINCOLO DE LA MADDALENA  
OUVRAGES D'ART MINEURS - OPERE D'ARTE MINORI  
ESPLANADE PAROI BERLINOISE - BERLINESE PIAZZALE  
PLAN ET SECTION - PLANIMETRIA E SEZIONI

N°	Descr.	Mat.	Quant.	Valore	Autore
0	09010013	Prima edizione / Prima emissione	L. BARBERIS (Numero)		M. BERTI (Segn.)
A	09020013	Revisione sulla base contrattoria L.T. / Revisione a seguito commenti L.T.	L. BARBERIS (Numero)		M. BERTI (Segn.)

Code	P	D	2	C	3	A	M	U	S	1	1	6	5	A	A	P	P	L	A
Duc																			

INDIRIZZO GEO / ADRESSE GEO  
C3A // // 33 48 88 20 108  
EHELLE SCALA  
1:200

RIFERIMENTI / REFERENCES:  
PDZ\_C3A\_MUS\_0902\_A\_AP\_NOT-Relazione geologico-geotecnica  
PDZ\_C3A\_MUS\_1184\_A\_AP\_NOT-Opere d'arte minori-Berlinese di piazzale-Relazione di calcolo  
PDZ\_C3A\_MUS\_1186\_A\_AP\_PLA-Opere d'arte minori-Berlinese di piazzale - Sviluppo e dettagli

