VUE EN PLAN / PLANIMETRIA - Echelle 1:1000 en A1 / Scala 1:1000 in A1

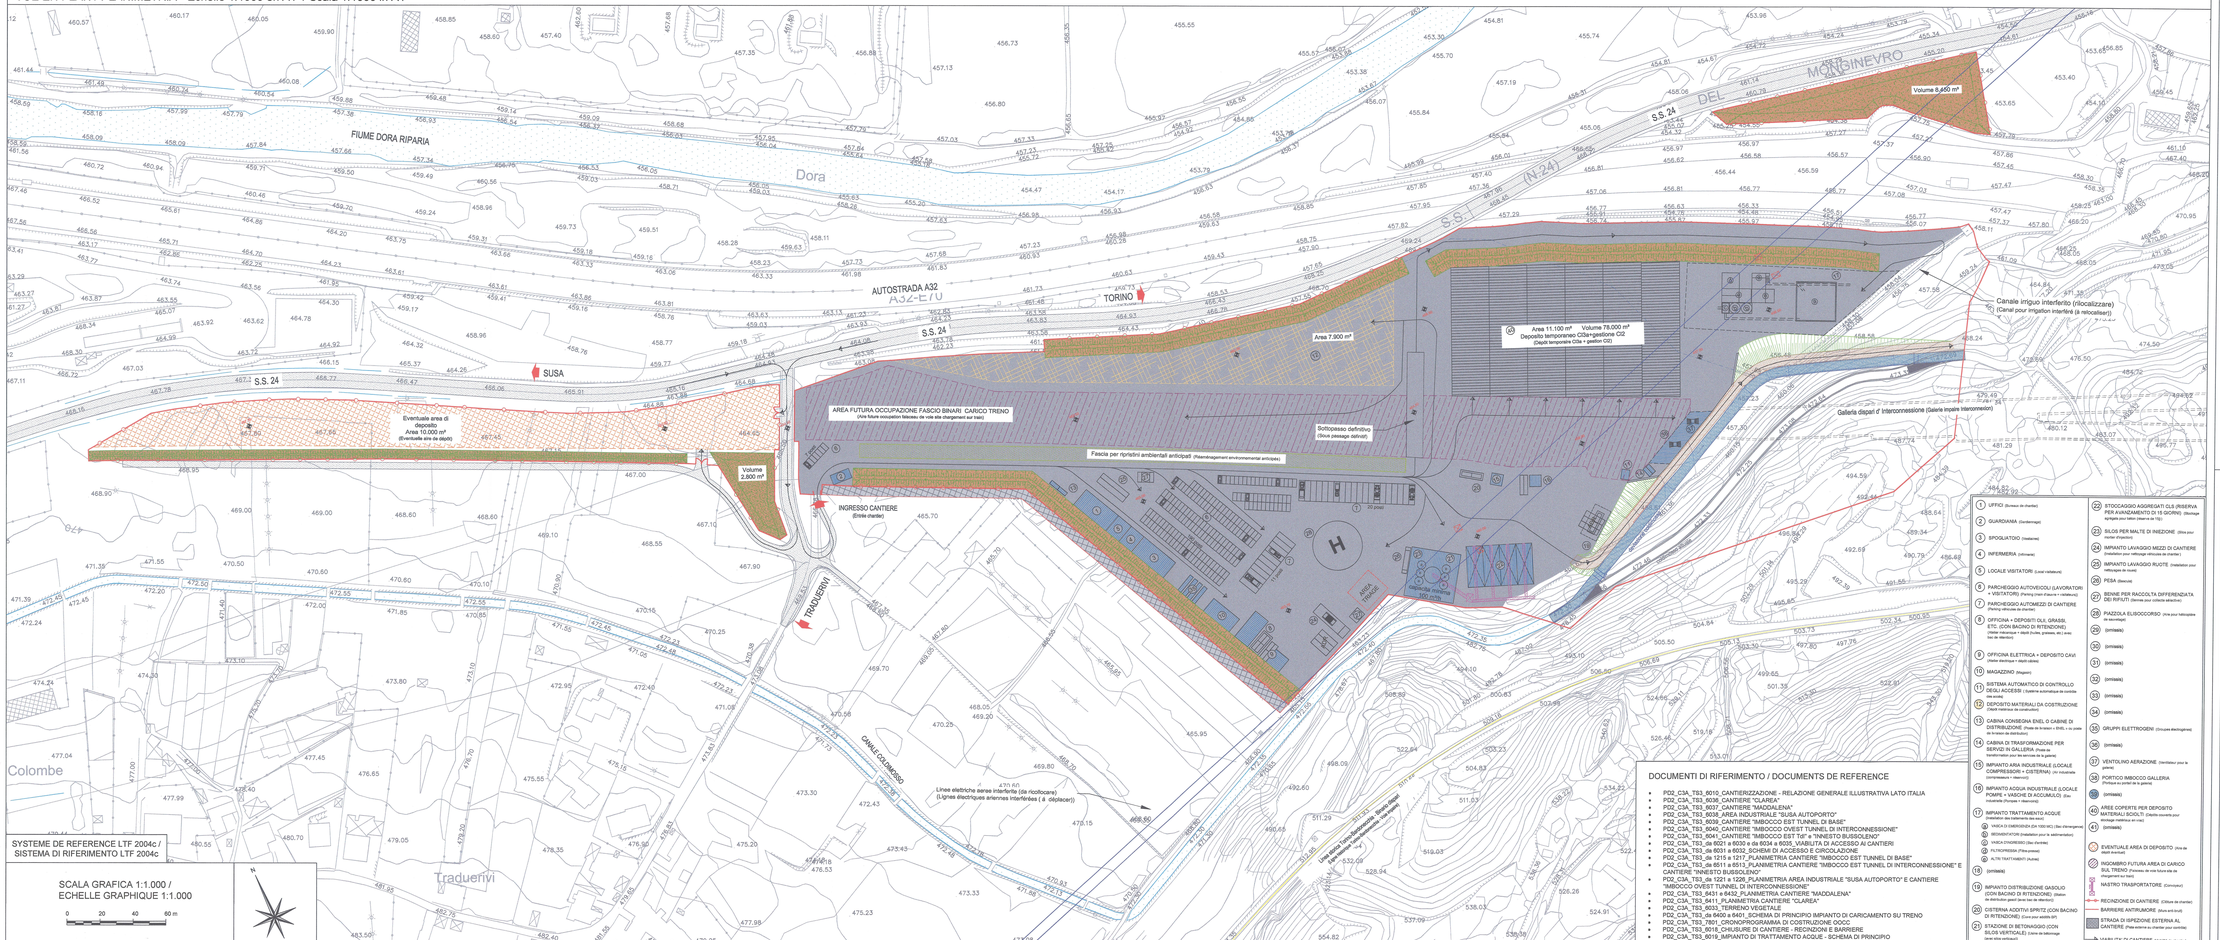
FIUME DORA RIPARIA
Dora
AUTOSTRADA A32
A32-EU
TORINO
S.S. 24
SUSA
Eventuale area di deposito
Area 10.000 m²
(Eventuelle aire de dépôt)
Volume 2.800 m³
AREA FUTURA OCCUPAZIONE FASCIO BINARI CARICO TRENO
(Voie future réception faisceau de rive aire chargement sur train)
Area 7.900 m²
Area 11.100 m²
Deposito temporaneo C2a=gestione CI2
(Dépôt temporaire C2a = gestion CI2)
Volume 78.000 m³
Sottopasso definitivo
(Nouvo passage dalroit)
Fascia per ripristini ambientali anticipati (Rétablissement environnemental anticipés)
Volume 8.460 m³
Galleria disjoint d' interconnessione (Galleria impalto interconnexion)
Canale irriguo interferito (rilocalizzare)
(Canal pour irrigation interfère (à relocaliser))
INGRESSO CANIERE
(Entrée chantier)
TRADUERVI
CANALE COLOMBOSO
Colombe
Traduerivi
Linee elettriche aeree interferite (da ricollocare)
(Lignes électriques aériennes interférées (à déplacer))
Linea elettrica aerea interferita (da ricollocare)
(Ligne électrique aérienne interférée (à déplacer))
Area tecnica
(Zone technique)
Area logistica
(Zone logistique)