VUE EN PLAN / PLANIMETRIA - Echelle 1:1000 en A1 / Scala 1:1000 in A1

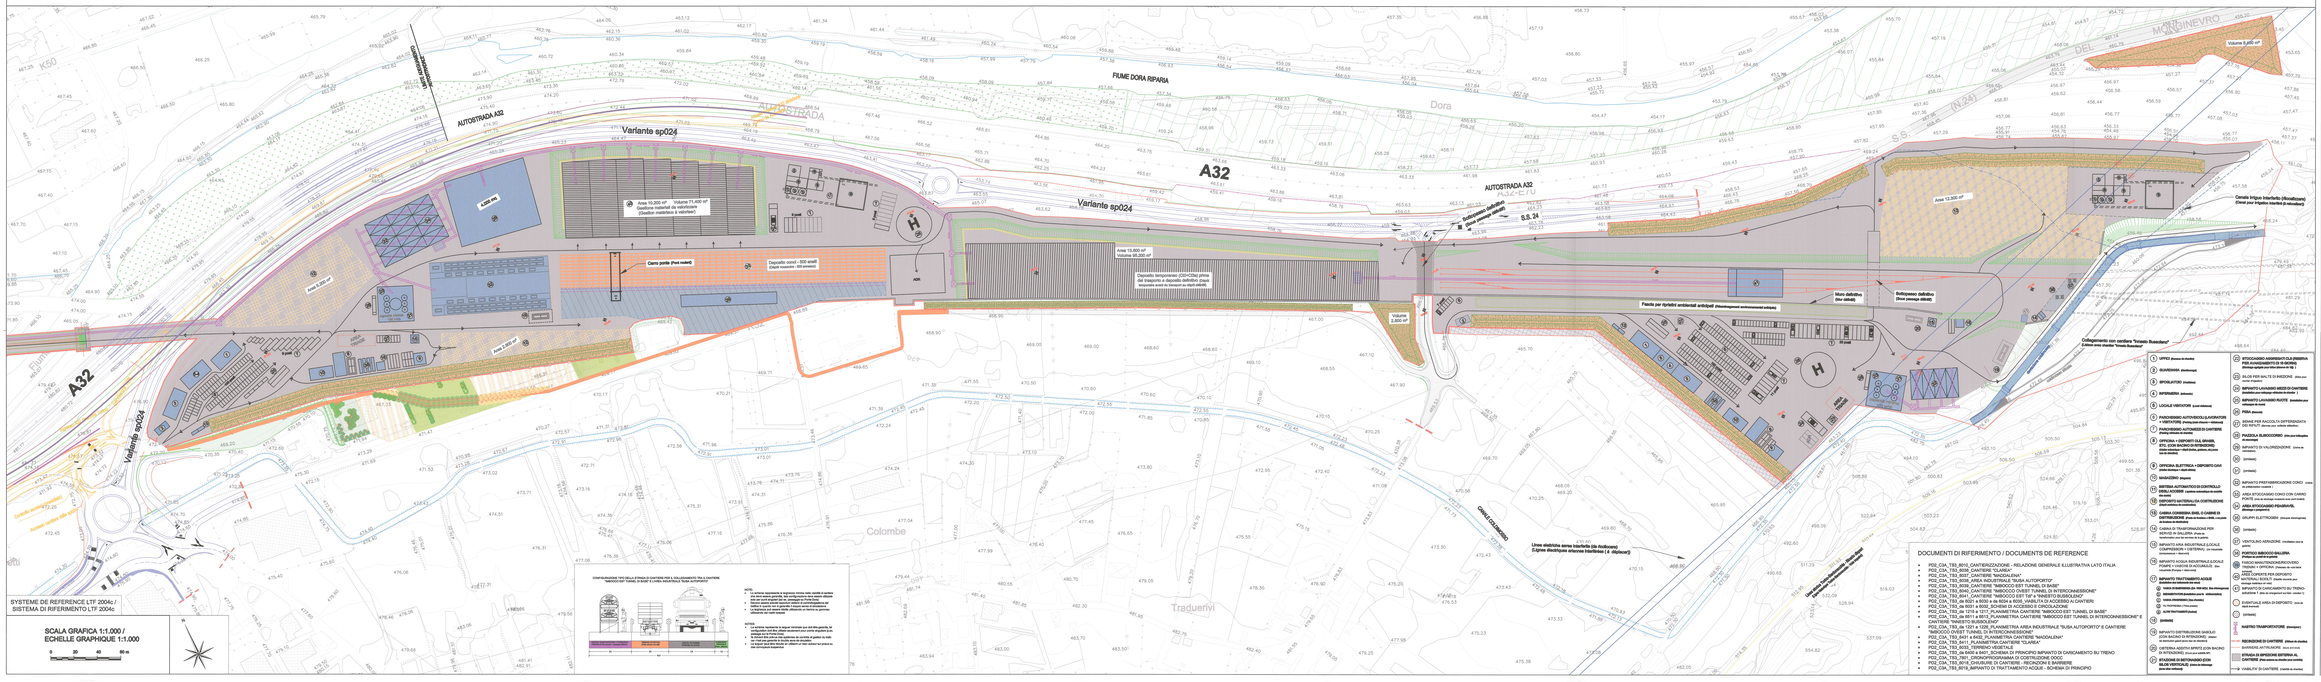
A32
AUTOSTRADA A32
Variante sp024
FIUME DORA RIPARIA
Dora
Area 10.200 m² - Volume 71.400 m³
Deposito temporaneo (CSP/CSN) prima del trasferimento in deposito definitivo (Stoccaggio provvisorio di materiali da scavo)
Area 13.600 m²
Volume 95.200 m³
Deposito temporaneo (CSP/CSN) prima del trasferimento in deposito definitivo (Stoccaggio provvisorio di materiali da scavo)
Area 12.300 m²
Volume 86.100 m³
Area 5.200 m²
Area 2.600 m²
Area 2.600 m²
Area 4.400 m²
Area 3.000 m²
Area 3.000 m²
Area 3.000