FASE 1

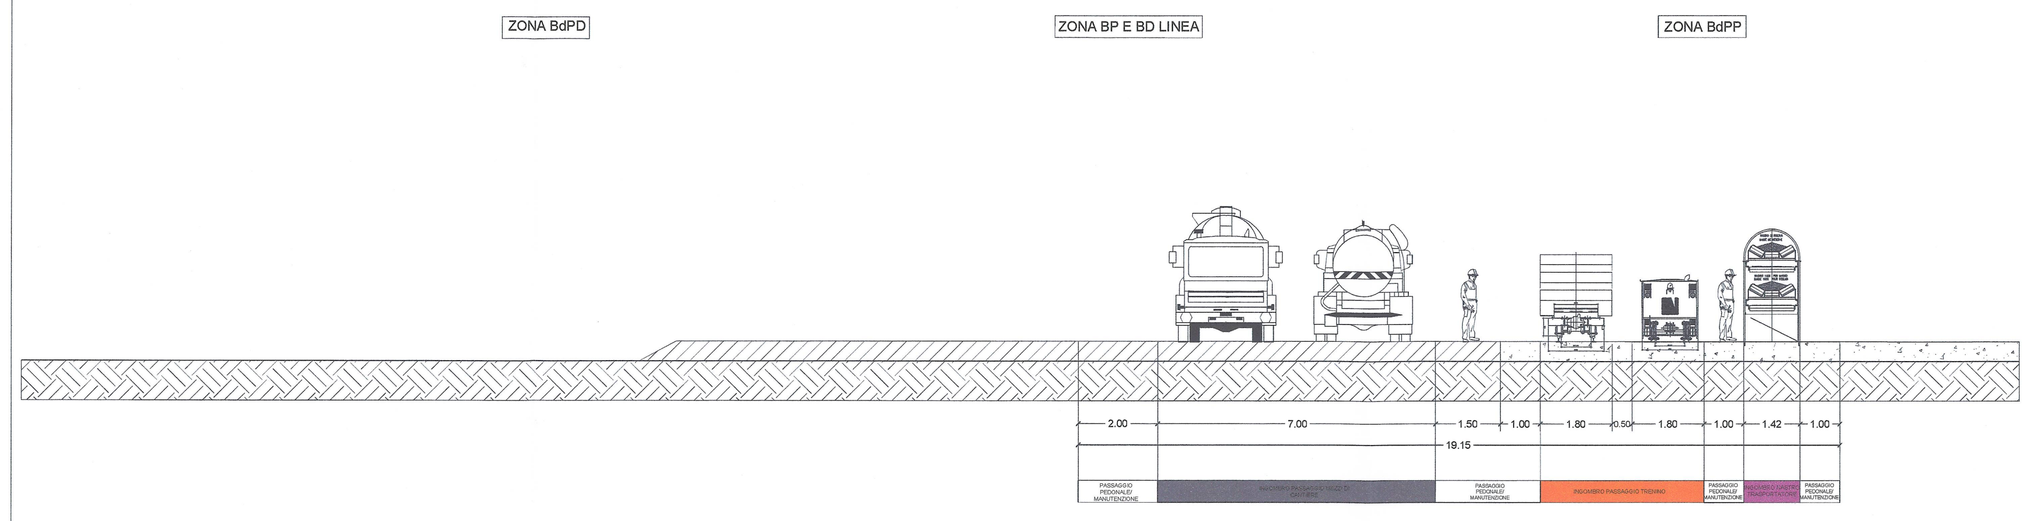

FASE 3

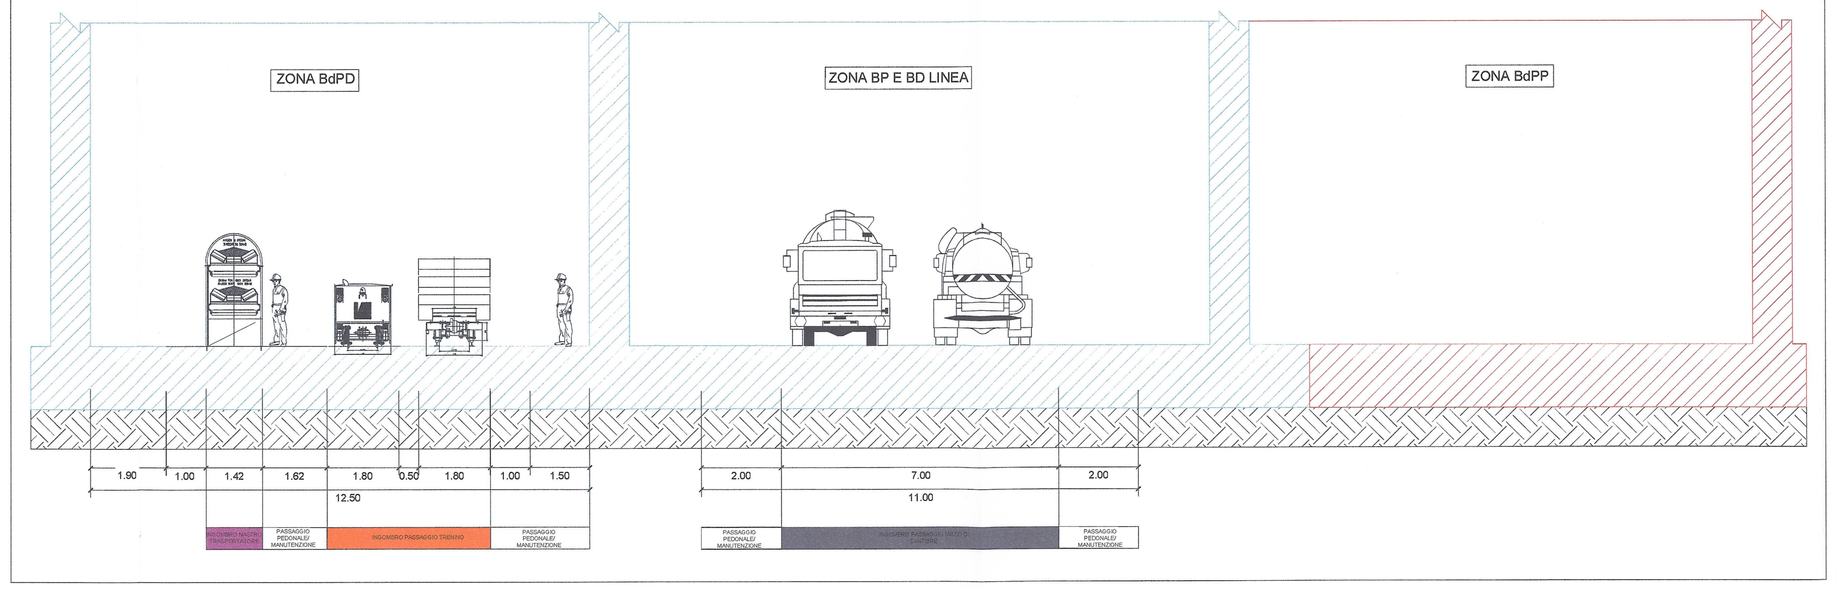

FASE 2

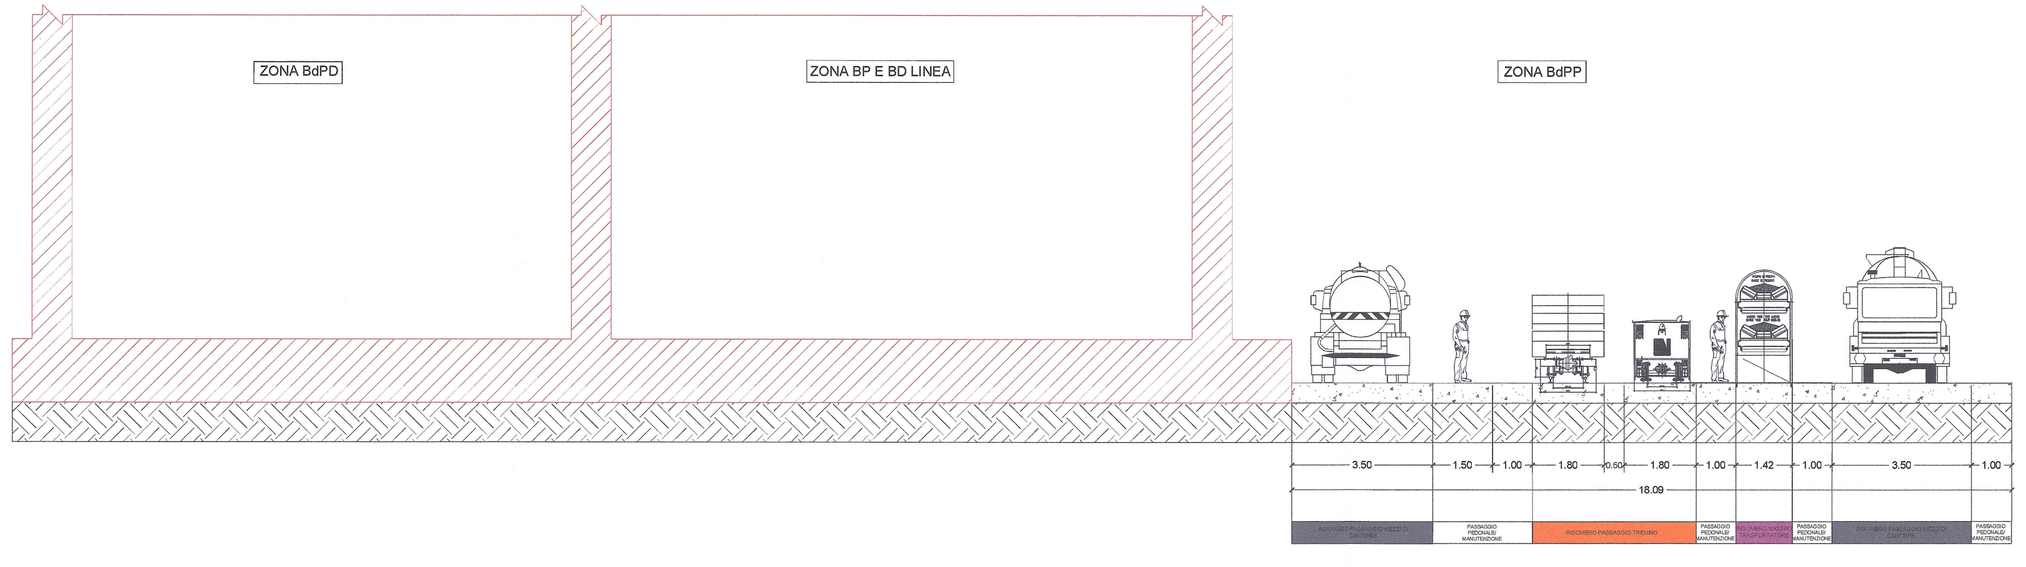

FASE FINALE

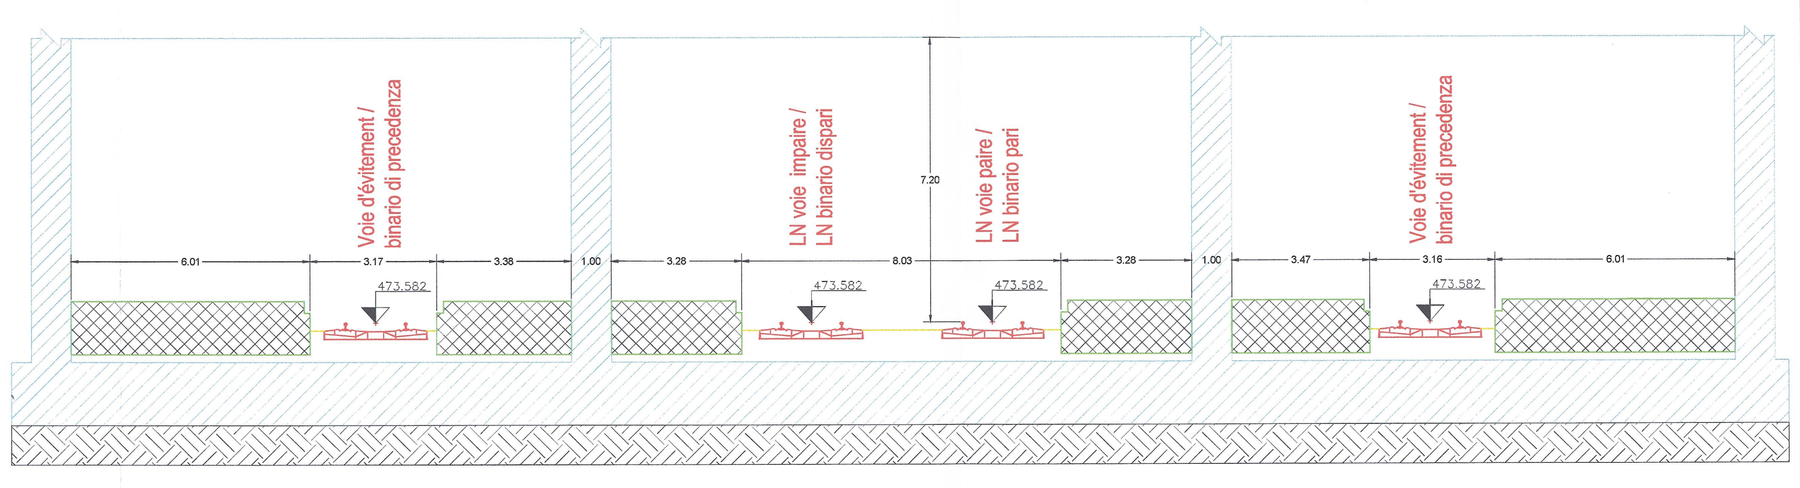

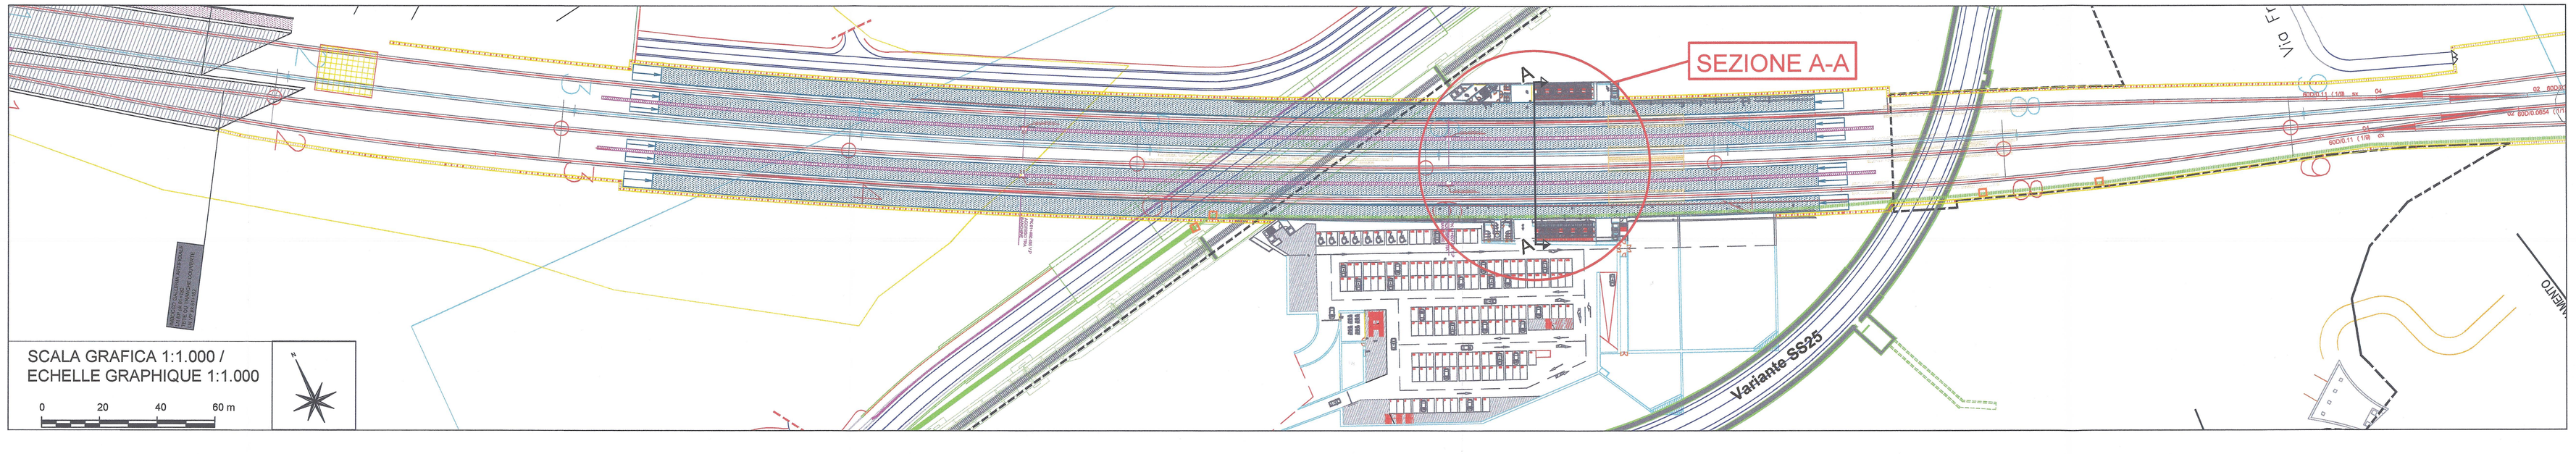

SCALA GRAFICA 1:1.000 /
ECHELLE GRAPHIQUE 1:1.000

0 20 40 60 m

LEGENDA

STRUTTURA GIA' REALIZZATA NELLA FASE

STRUTTURA DA REALIZZARE NELLA FASE

SCALA GRAFICA 1:100 /
ECHELLE GRAPHIQUE 1:100

0 2 4 6 m

DOCUMENTI DI RIFERIMENTO / DOCUMENTS DE REFERENCE

- PD2_C3A_TS3_6010_CANTIERIZZAZIONE - RELAZIONE GENERALE ILLUSTRATIVA LATO ITALIA
- PD2_C3A_TS3_6036_CANTIERE "CLAREA"
- PD2_C3A_TS3_6037_CANTIERE "MADDALENA"
- PD2_C3A_TS3_6038_AREA INDUSTRIALE "SUSA AUTOPORTO"
- PD2_C3A_TS3_6039_CANTIERE "IMBOCCO EST TUNNEL DI BASE"
- PD2_C3A_TS3_6040_CANTIERE "IMBOCCO OVEST TUNNEL DI INTERCONNESSIONE"
- PD2_C3A_TS3_6041_CANTIERE "IMBOCCO EST Tdf" e "INNESTO BUSSOLENO"
- PD2_C3A_TS3_da 6021 a 6030 e da 6034 a 6035_VIABILITA DI ACCESSO AI CANTIERI
- PD2_C3A_TS3_da 6031 a 6032_SCHEMI DI ACCESSO E CIRCOLAZIONE
- PD2_C3A_TS3_da 1215 a 1217_PLANIMETRIA CANTIERE "IMBOCCO EST TUNNEL DI BASE"
- PD2_C3A_TS3_da 6511 a 6513_PLANIMETRIA CANTIERE "IMBOCCO EST TUNNEL DI INTERCONNESSIONE" E CANTIERE "INNESTO BUSSOLENO"
- PD2_C3A_TS3_da 1221 a 1226_PLANIMETRIA AREA INDUSTRIALE "SUSA AUTOPORTO" E CANTIERE "IMBOCCO OVEST TUNNEL DI INTERCONNESSIONE"
- PD2_C3A_TS3_6431 e 6432_PLANIMETRIA CANTIERE "MADDALENA"
- PD2_C3A_TS3_6411_PLANIMETRIA CANTIERE "CLAREA"
- PD2_C3A_TS3_6033_TERRENO VEGETALE
- PD2_C3A_TS3_da 6400 a 6401_SCHEMA DI PRINCIPIO IMPIANTO DI CARICAMENTO SU TRENO
- PD2_C3A_TS3_7801_CRONOPROGRAMMA DI COSTRUZIONE OOCC
- PD2_C3A_TS3_6018_CHIUSURE DI CANTIERE - RECINZIONI E BARRIERE
- PD2_C3A_TS3_6019_IMPIANTO DI TRATTAMENTO ACQUE - SCHEMA DI PRINCIPIO

LIAISON LYON - TURIN / COLLEGAMENTO TORINO - LIONE

Partie commune franco-italienne
Section transfrontalière

Parte comune italo-francese
Sezione transfrontaliera

NOUVELLE LIGNE LYON TURIN - NUOVA LINEA TORINO LIONE
PARTIE COMMUNE FRANCO-ITALIENNE - PARTE COMUNE ITALO-FRANCESE

REVISION DE L'AVANT-PROJET DE REFERENCE - REVISIONE DEL PROGETTO DEFINITIVO
CUP C11J05000030001

GENIE CIVIL - OPERE CIVILI
CONSTRUCTION - COSTRUZIONE
CHANTIER - CANTIERIZZAZIONI - PIANA DI SUSA
GENERAL - GENERALE

PHASES DE CHANTIER ZONE NLTL EN CORRISPONDANCE DE LA GARE-
FASI DI CANTIERE ZONE NLTL IN CORRISPONDENZA DELLA STAZIONE
COUPES TRANSVERSALE - SEZIONE TRASVERSALE

Indice	Date / Data	Modifications / Modifiche	Etabli par / Compilato da	Vérifié par / Controllato da	Autorisé par / Autorizzato da
0	05/08/2012	Première diffusion - Prima emissione	M. PANTALEO	M. RUSSO C. OGNIBENE	L. CHANTRON A. MANCARELLA
A	31/01/2013	Passage au statut AP - passaggio allo stato AP	TCC	M. RUSSO C.OGNIBENE	L. CHANTRON M. PANTALEO

Tecnimont Civil Construction
Dott. Ing. Aldo Mancarella
Ordine Ingegneri Prov. TO n. 6271 R

ORDINE DEGLI INGEGNERI DELLA PROVINCIA DI TORINO
DOTT. ING.
RUSSO MARCO
ISCRITTO ALL'ALBO
PROFESSIONALE
COL.N. 12382

Code Doc	P	D	2	C	3	A	T	S	3	1	4	8	5	A
	Phase / Fase			Sigle étude / Sigla			Ensémble / Insieme			Numéro				Indice

A	P	P	L	A
Statut / Stato		Type / Tipo		

INDIRIZZO GED / ADRESSE GED	C3A	#	#	33	50	01	45	01

ECHELLE / SCALA
1:1000/1:100

LTF sas - 1091 Avenue de la Boisse BP 80601 - F-73006 CHAMBERY CEDEX (France)
TEL: +33 (0) 4.79.68.56.50 - Fax: +33 (0) 4.79.68.56.75
RCS Chambéry 439 556 952 - TVA FR 05439556952
Propriété LTF Toute droite réservée - Proprietà LTF Tutti i diritti riservati

LYON TURIN FERROVIAIRE

Co-financé par l'Union Européenne dans le cadre du Mécanisme pour l'Interconnexion en Europe (2007-2013)

Questo progetto è cofinanziato dall'Unione Europea nell'ambito del Meccanismo per Collegare l'Europa (2007-2013)