

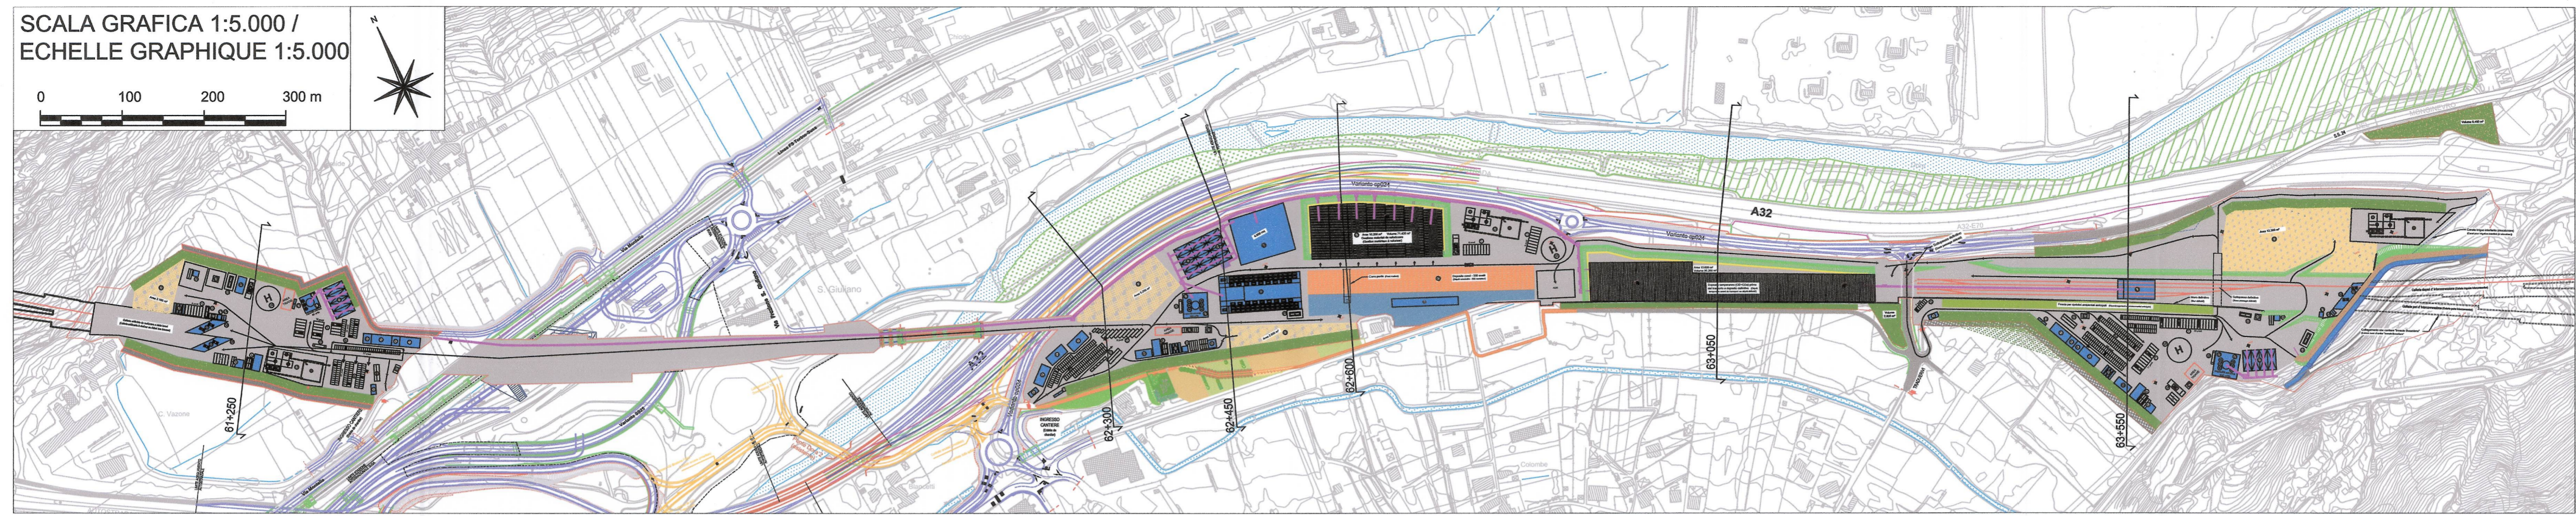


SCALA GRAFICA 1:5.000 /
EHELLE GRAPHIQUE 1:5.000

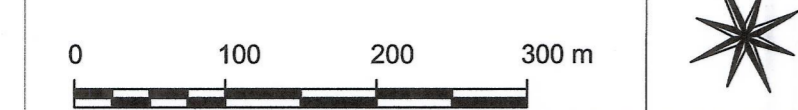

sezione PK 61+250 BP

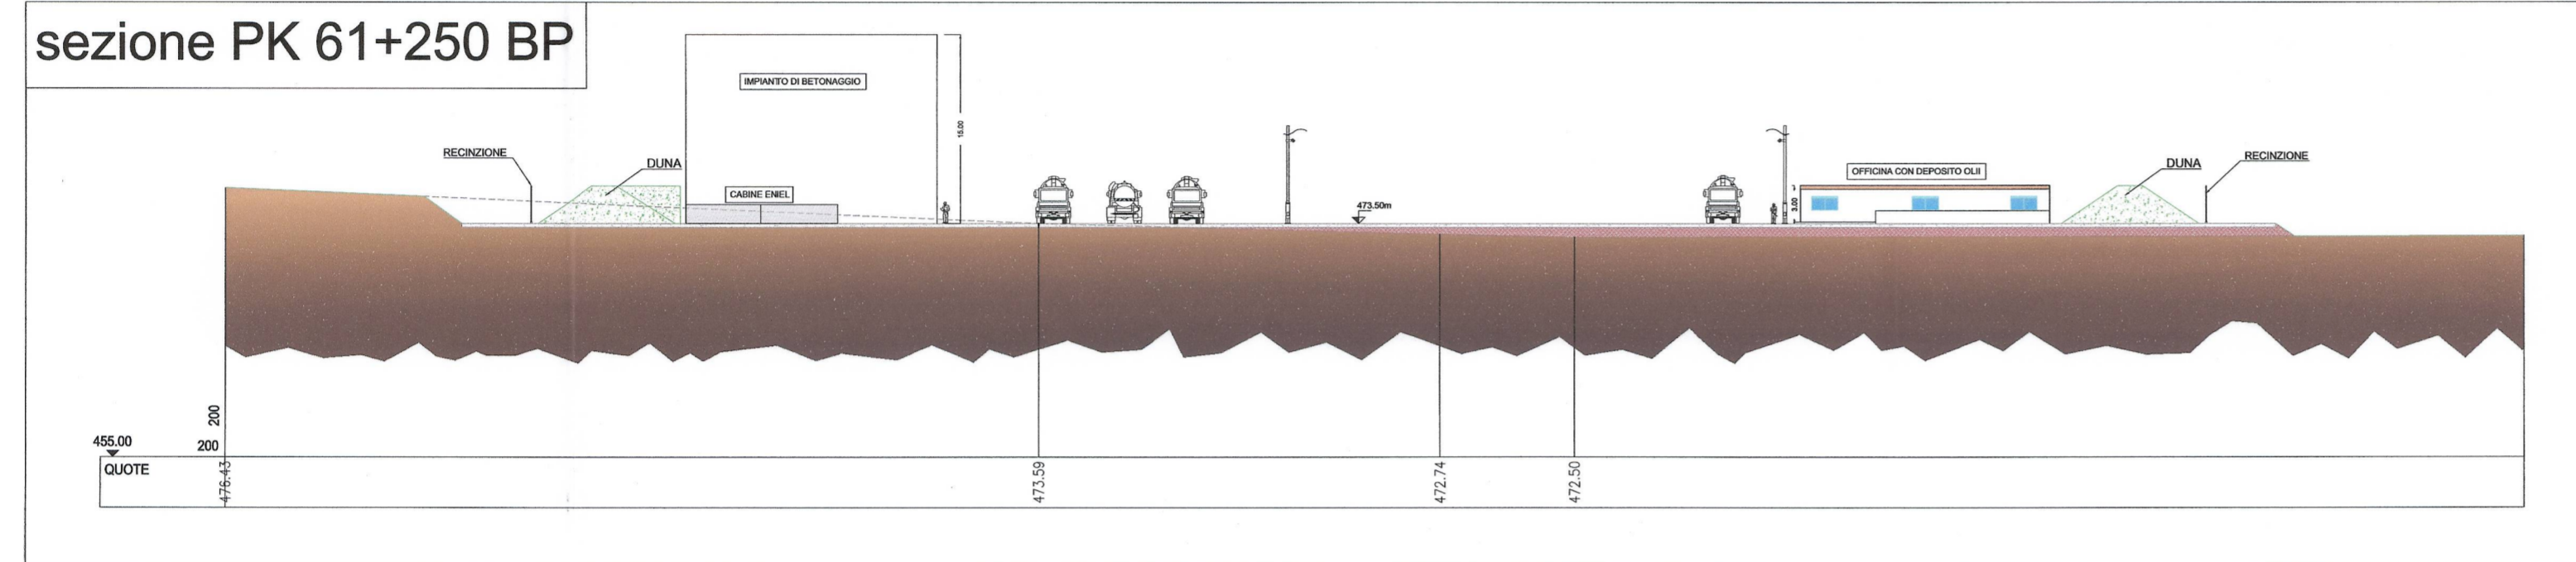


SCALA GRAFICA 1:500 /
EHELLE GRAPHIQUE 1:500




DOCUMENTI DI RIFERIMENTO / DOCUMENTS DE REFERENCE

- PD2_C3A_TS3_6010_CANTIERIZZAZIONE - RELAZIONE GENERALE ILLUSTRATIVA LATO ITALIA
- PD2_C3A_TS3_6038_AREA INDUSTRIALE "SUSA AUTOPORTO"
- PD2_C3A_TS3_6039_CANTIERE "IMBOCCO EST TUNNEL DI BASE"
- PD2_C3A_TS3_6040_CANTIERE "IMBOCCO OVEST TUNNEL DI INTERCONNESSIONE"
- PD2_C3A_TS3_da 6021 a 6030 e da 6034 a 6035_VIABILITA DI ACCESSO AI CANTIERI
- PD2_C3A_TS3_da 6031 a 6032_SCHEMI DI ACCESSO E CIRCOLAZIONE
- PD2_C3A_TS3_da 1215 a 1217_PLANIMETRIA CANTIERE "IMBOCCO EST TUNNEL DI BASE"
- PD2_C3A_TS3_da 6511 a 6513_PLANIMETRIA CANTIERE "IMBOCCO EST TUNNEL DI INTERCONNESSIONE" E CANTIERE "INNESTO BUSSOLENO"
- PD2_C3A_TS3_da 1221 a 1226_PLANIMETRIA AREA INDUSTRIALE "SUSA AUTOPORTO" E CANTIERE "IMBOCCO OVEST TUNNEL DI INTERCONNESSIONE"
- PD2_C3A_TS3_6033_TERRENO VEGETALE
- PD2_C3A_TS3_da 6400 a 6401_SCHEMA DI PRINCIPIO IMPIANTO DI CARICAMENTO SU TRENO
- PD2_C3A_TS3_7801_CRONOPROGRAMMA DI COSTRUZIONE OCCC
- PD2_C3A_TS3_6018_CHIUSURE DI CANTIERE - RECINZIONI E BARRIERE
- PD2_C3A_TS3_6019_IMPIANTO DI TRATTAMENTO ACQUE - SCHEMA DI PRINCIPIO

sezione PK 62+300 BP

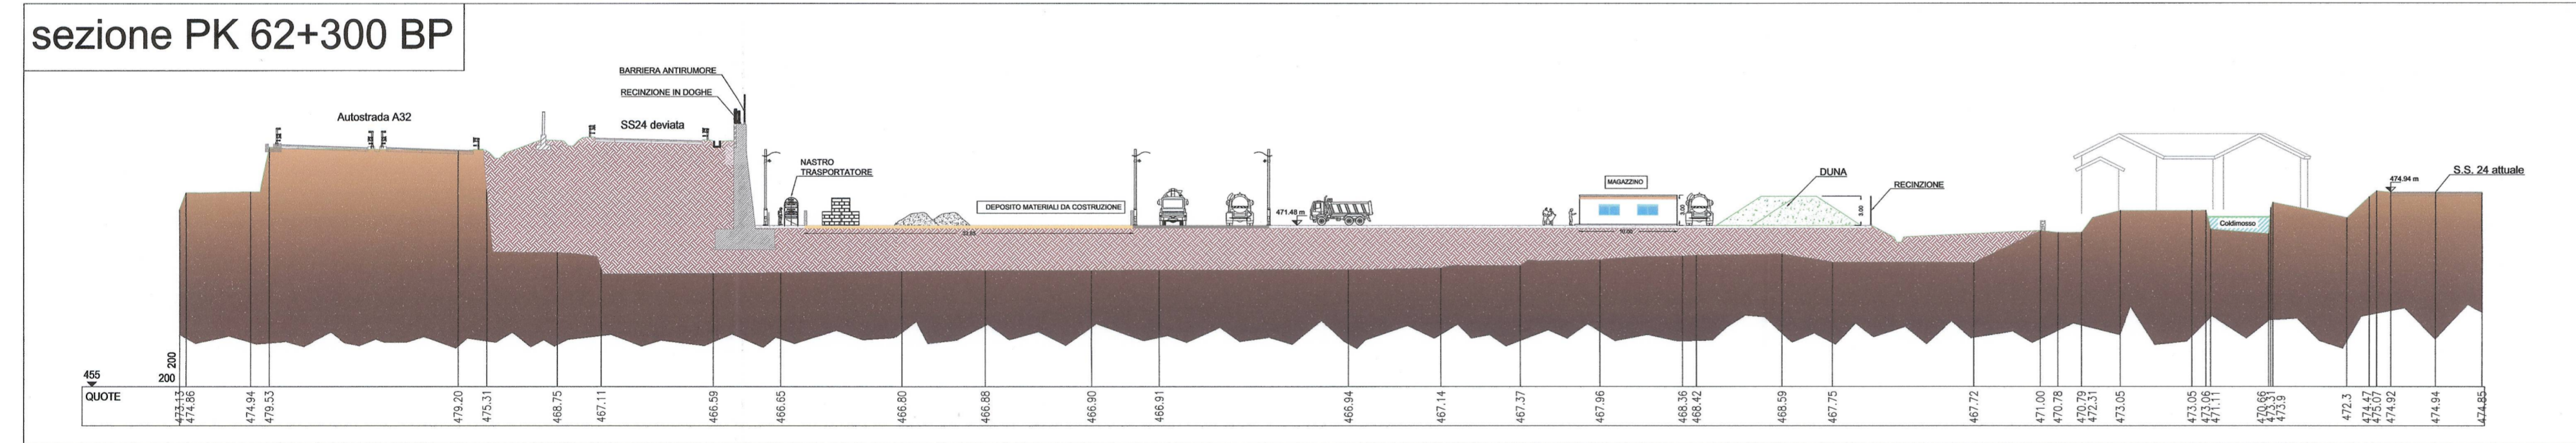

sezione PK 62+450 BP

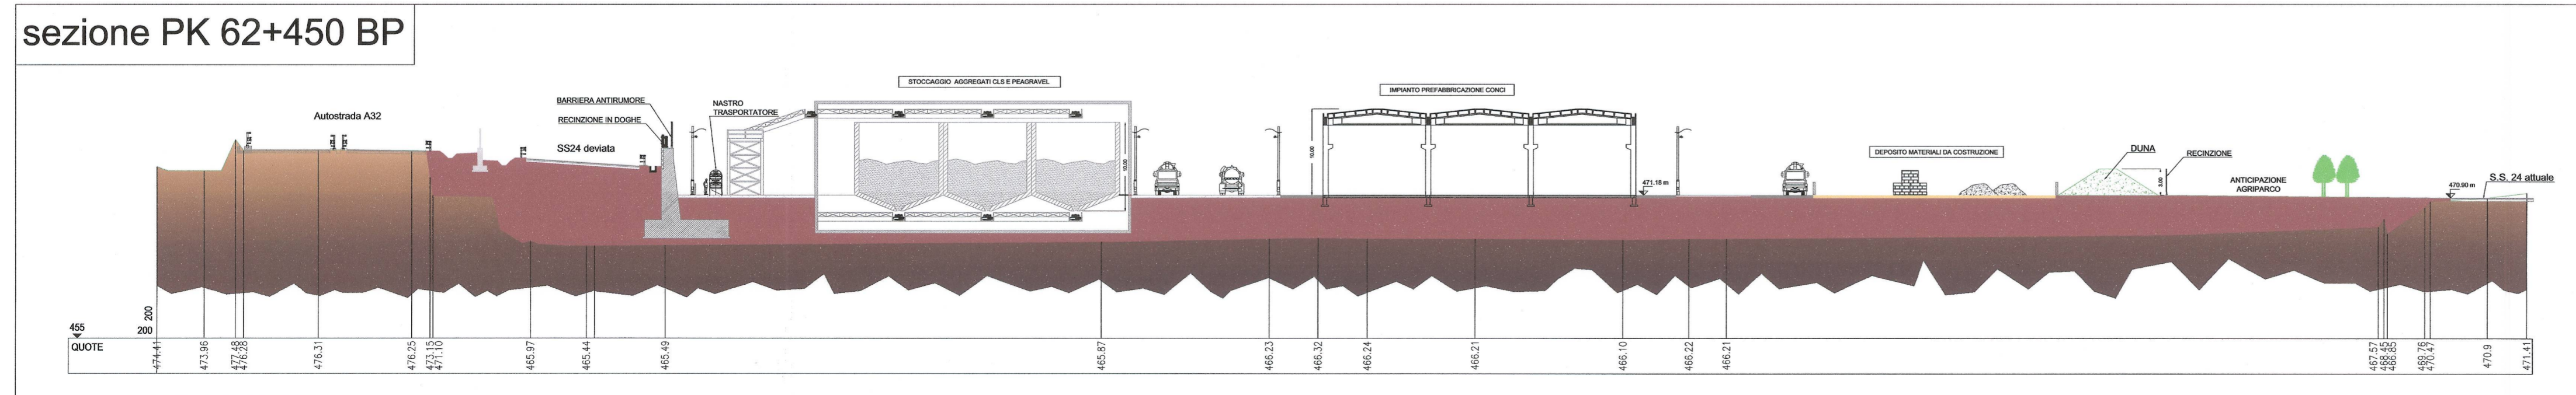

LIASON LYON - TURIN / COLLEGAMENTO TORINO - LIONE
Partie commune franco-italienne / Section transfrontalière / Parte comune italo-francese / Sezione transfrontaliera

NOUVELLE LIGNE LYON TURIN - NUOVA LINEA TORINO LIONE
PARTIE COMMUNE FRANCO-ITALIENNE - PARTE COMUNE ITALO-FRANCESE
REVISION DE L'AVANT-PROJET DE REFERENCE - REVISIONE DEL PROGETTO DEFINITIVO
CUP C11J05000030001

GENIE CIVIL - OPERE CIVILI
CONSTRUCTION - COSTRUZIONE
CHANTIER - CANTIERIZZAZIONI - PIANA DI SUSÀ
GENERALITES - GENERALE
CHANTIER "IMBOCCO EST TUNNEL DI BASE" ET AIRE INDUSTRIELLE
"SUSA AUTOPORTO" - COUPES TRANSVERSALE
CANTIERE "IMBOCCO EST TUNNEL DI BASE" E AREA INDUSTRIALE
"SUSA AUTOPORTO" - SEZIONI TRASVERSALI

Indice	Date / Data	Modifications / Modifiche	Etabli par / Concepito da	Verifié par / Controllato da	Autorisé par / Autorizzato da
0	31/01/2013	Prémère diffusion - Prima ommissione	D. GALLINA (LOM) C. LIBERATORE (SEA)	M. RUSSO C. OGNIBENE	L. CHANTRON M. PANTALEO
A	08/02/2013	Passage au statut AP / Passaggio allo stato AP	D. GALLINA (LOM) C. LIBERATORE (SEA)	M. RUSSO C. OGNIBENE	L. CHANTRON M. PANTALEO

Tecnimont
Civil Construction
Dott. Ing. Aldo Mancarella
Ordine Ingegneri Prov. TO n. 6271 R

ORDINE DEGLI INGEGNERI DELLA PROV. DI TORINO
DOTT. ING.
RUSSO MARCO
ISCRITTO ALL'ALBO
PROFESSIONALE
COL. N. 12882

Code Doc: PD2C3ATS31487A APPLA
Phase / Fase: Signé / Firmato / Emisore / Emittente: Numero: Indice: Statut / Stato: Type / Tipo:

INDIRIZZO GED / ADRESSE GED: C3A // // 33 50 01 40 02

EHELLE / SCALA: 1:500