



sezione PK 62+600 BP

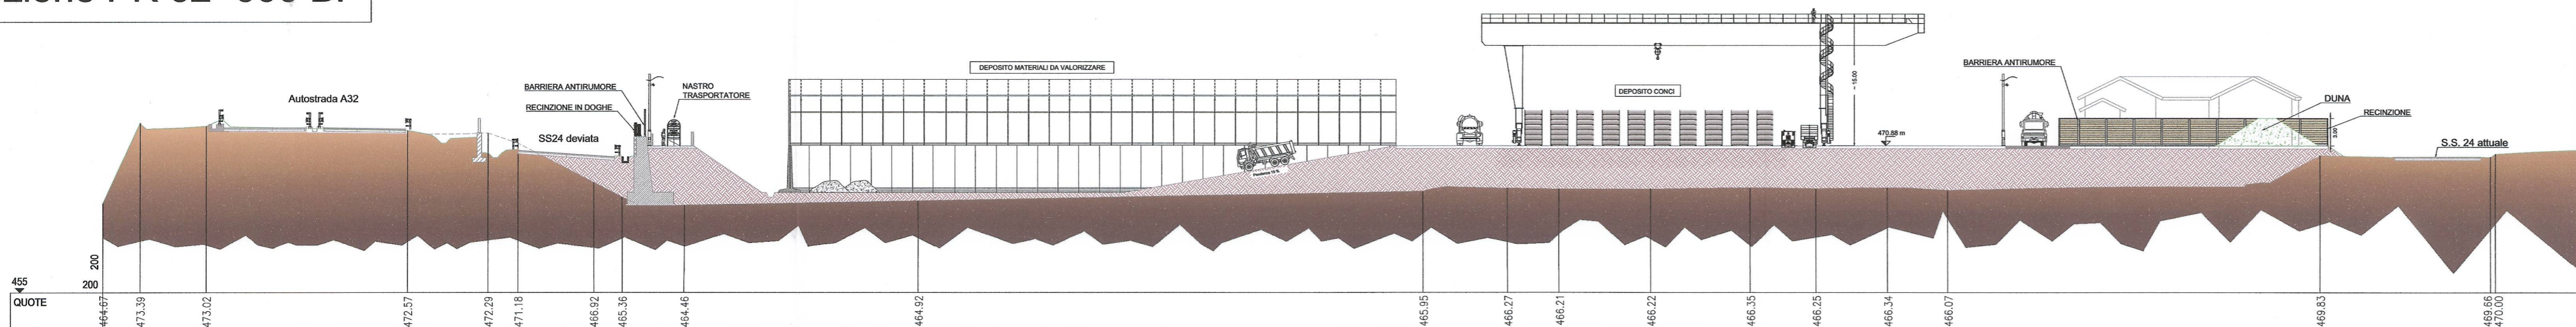


DOCUMENTI DI RIFERIMENTO / DOCUMENTS DE REFERENCE

- PD2_C3A_TS3_6010_CANTIERIZZAZIONE - RELAZIONE GENERALE ILLUSTRATIVA LATO ITALIA
- PD2_C3A_TS3_6038_AREA INDUSTRIALE "SUSA AUTOPORTO"
- PD2_C3A_TS3_6039_CANTIERE "IMBOCCO EST TUNNEL DI BASE"
- PD2_C3A_TS3_6040_CANTIERE "IMBOCCO OVEST TUNNEL DI INTERCONNESSIONE"
- PD2_C3A_TS3_da 6021 a 6030 e da 6034 a 6035_VIABILITA DI ACCESSO AI CANTIERI
- PD2_C3A_TS3_da 6031 a 6032_SCHEMI DI ACCESSO E CIRCOLAZIONE
- PD2_C3A_TS3_da 1215 a 1217_PLANIMETRIA CANTIERE "IMBOCCO EST TUNNEL DI BASE"
- PD2_C3A_TS3_da 6511 a 6513_PLANIMETRIA CANTIERE "IMBOCCO EST TUNNEL DI INTERCONNESSIONE" E CANTIERE "INNESTO BUSSOLENO"
- PD2_C3A_TS3_da 1221 a 1226_PLANIMETRIA AREA INDUSTRIALE "SUSA AUTOPORTO" E CANTIERE "IMBOCCO OVEST TUNNEL DI INTERCONNESSIONE"
- PD2_C3A_TS3_6033_TERRENO VEGETALE
- PD2_C3A_TS3_da 6400 a 6401_SCHEMA DI PRINCIPIO IMPIANTO DI CARICAMENTO SU TRENO
- PD2_C3A_TS3_7801_CRONOPROGRAMMA DI COSTRUZIONE OCCC
- PD2_C3A_TS3_6018_CHIUSURE DI CANTIERE - RECINZIONI E BARRIERE
- PD2_C3A_TS3_6019_IMPIANTO DI TRATTAMENTO ACQUE - SCHEMA DI PRINCIPIO


SCALA GRAFICA 1:500 / ECHELLE GRAPHIQUE 1:500

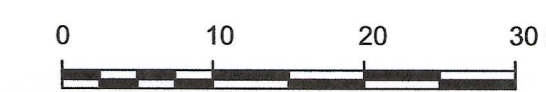

sezione PK 63+050 BP

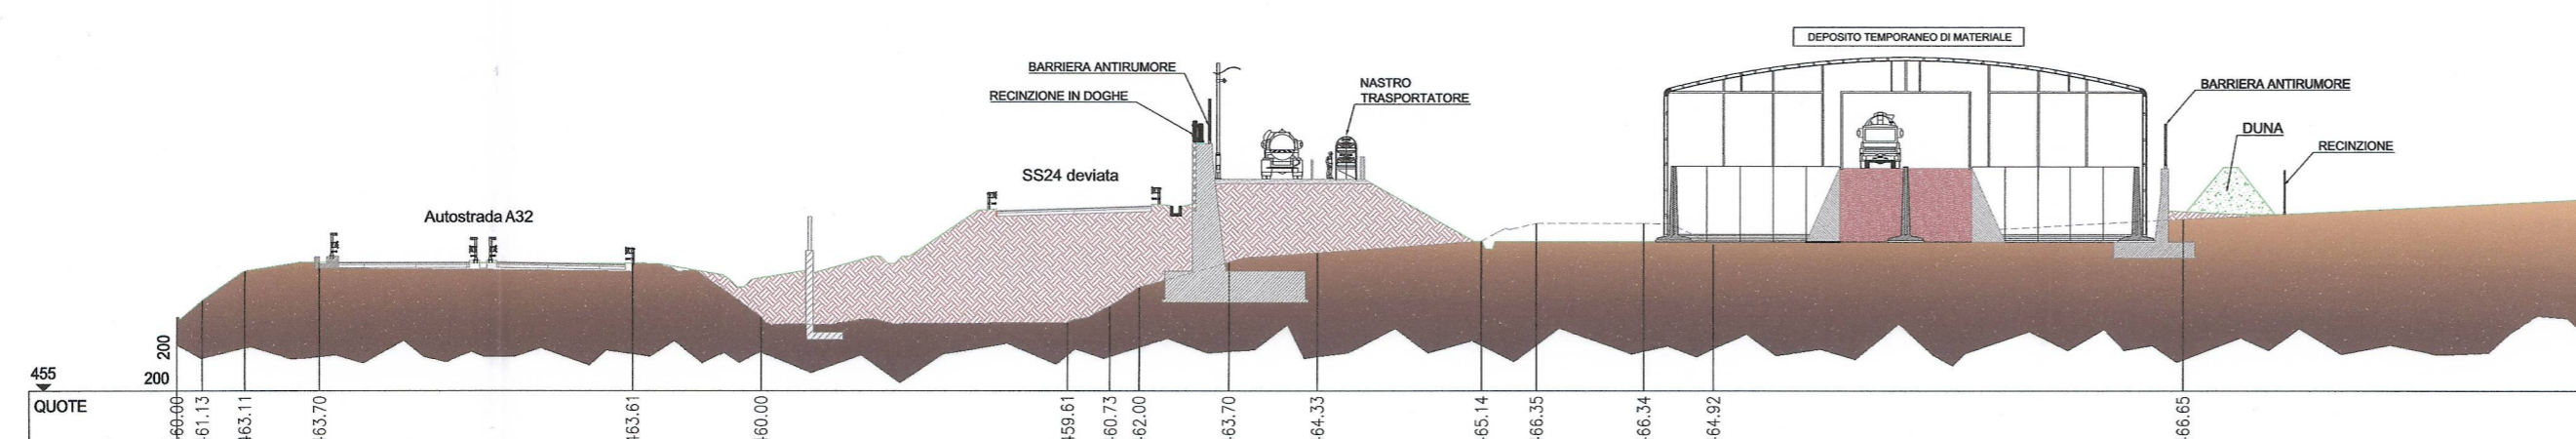

sezione PK 63+550 BP

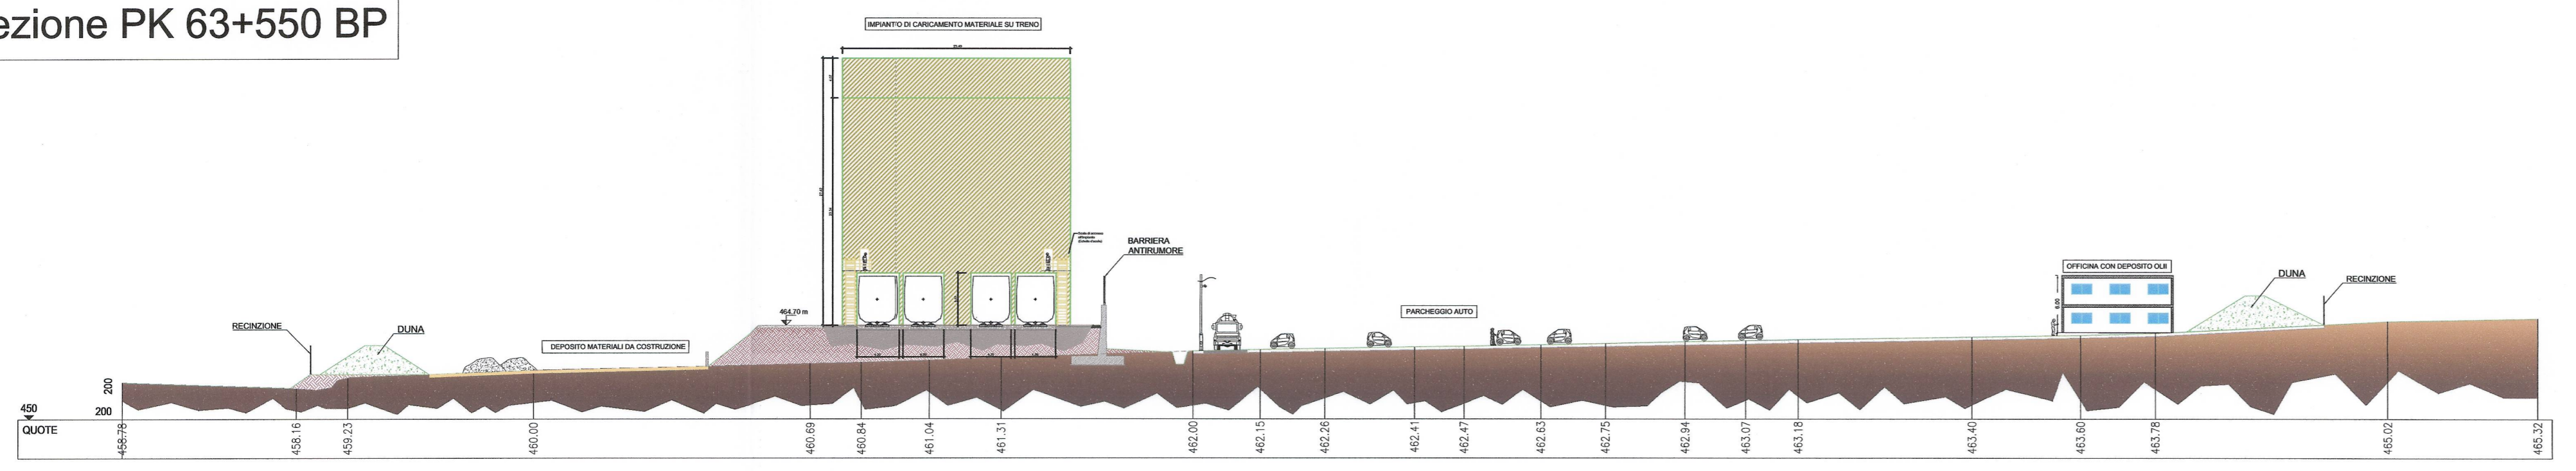

LIAISON LYON - TURIN / COLLEGAMENTO TORINO - LIONE
 Partie commune franco-italienne / Parte comune italo-francese
 Section transfrontalière / Sezione transfrontaliera

NOUVELLE LIGNE LYON TURIN - NUOVA LINEA TORINO LIONE
 PARTIE COMMUNE FRANCO-ITALIENNE - PARTE COMUNE ITALO-FRANCESE
 REVISIONE DE L'AVANT-PROJET DE REFERENCE - REVISIONE DEL PROGETTO DEFINITIVO
 CUP C11J0500030001
 GENIE CIVIL - OPERE CIVILI
 CONSTRUCTION - COSTRUZIONE
 CHANTIER - CANTIERIZZAZIONI - PIANA DI SUSÀ
 GENERALITES - GENERALE

AIRE INDUSTRIELLE "SUSA AUTOPORTO" ET CHANTIER "IMBOCCO OVEST TUNNEL D'INTERCONNESSIONE" - COUPES TRANSVERSALE
 AREA INDUSTRIALE "SUSA AUTOPORTO" E CANTIERE "IMBOCCO OVEST TUNNEL D'INTERCONNESSIONE" - SEZIONI TRASVERSALI

Indice	Date / Data	Modifications / Modifiche	Elab / Concepito da	Verifié par / Controllato da	Autorisé par / Autorizzato da
0	31/01/2013	Première diffusion - Prima emissione	D. GALLINA (LOM) C. LIBERATORE (SEA)	M. RUSSO C. OGNIBENE	L. CHANTRON M. PANTALEO
A	08/02/2013	Passage au statut AP / Passaggio allo stato AP	D. GALLINA (LOM) C. LIBERATORE (SEA)	M. RUSSO C. OGNIBENE	L. CHANTRON M. PANTALEO

Code Doc: P D 2 C 3 A T S 3 1 4 8 8 A A P P L A
 Phase / Fase: Sigle etat / Sigla: Emetteur / Emittente: Numero: Indice: Statut / Stato: Type / Tipo:

INDIRIZZO GED / ADRESSE GED: C3A // // 33 50 01 40 03
 ÉCHELLE / SCALA: 1:500

